
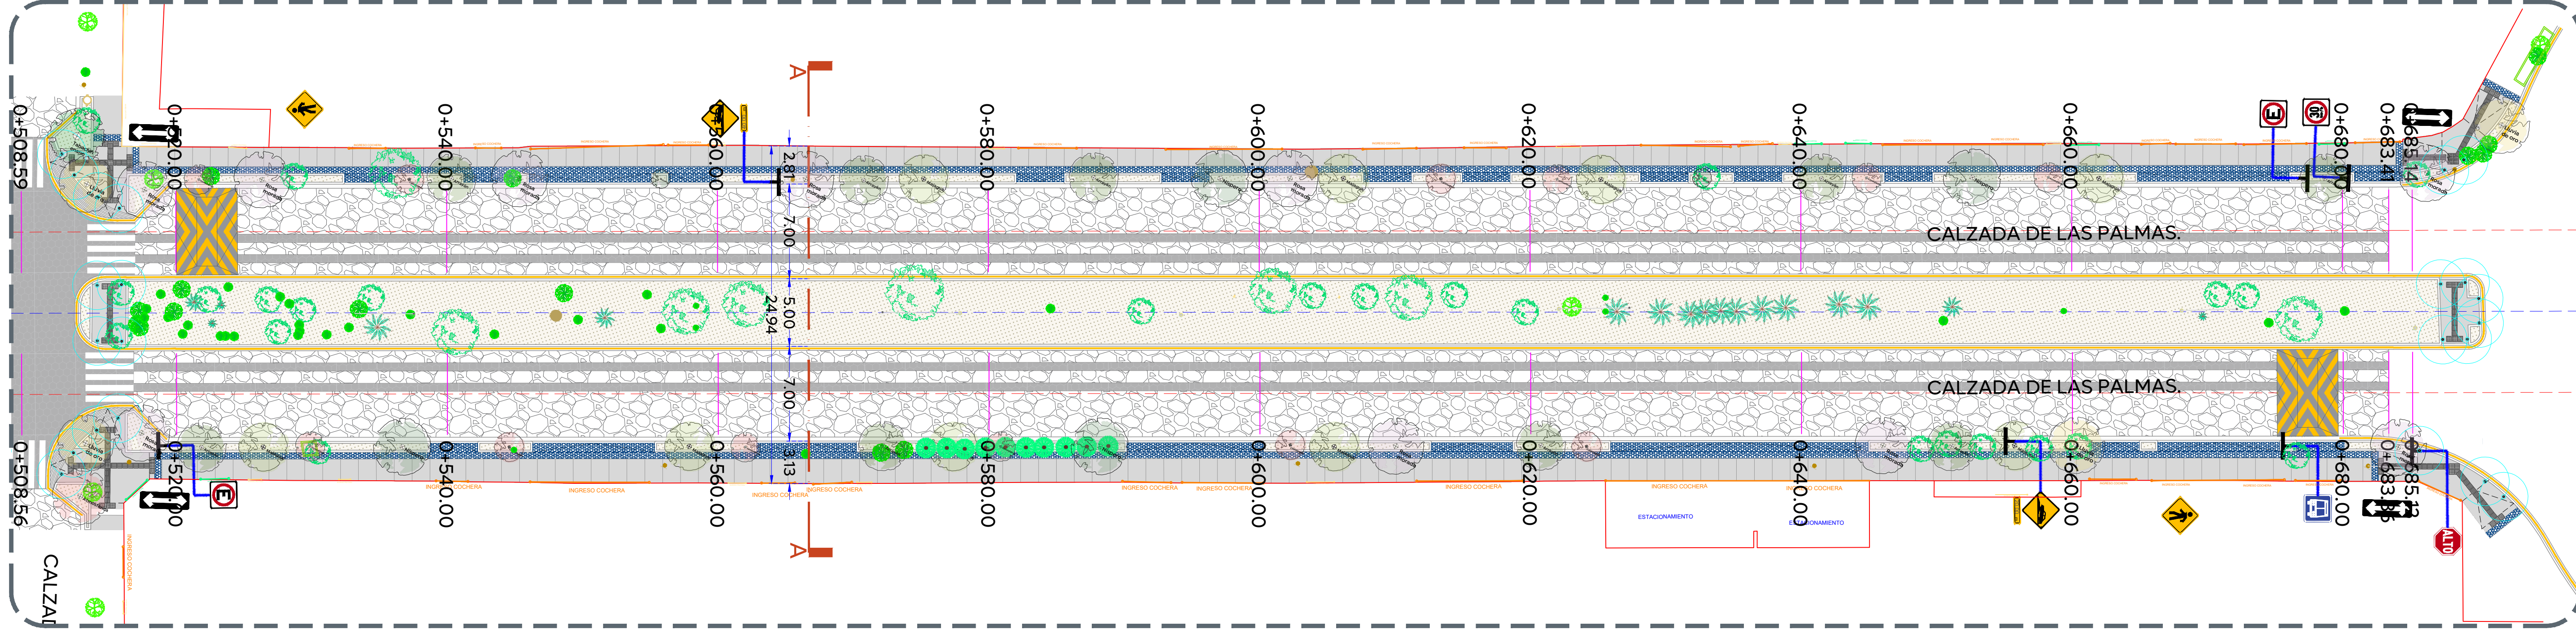
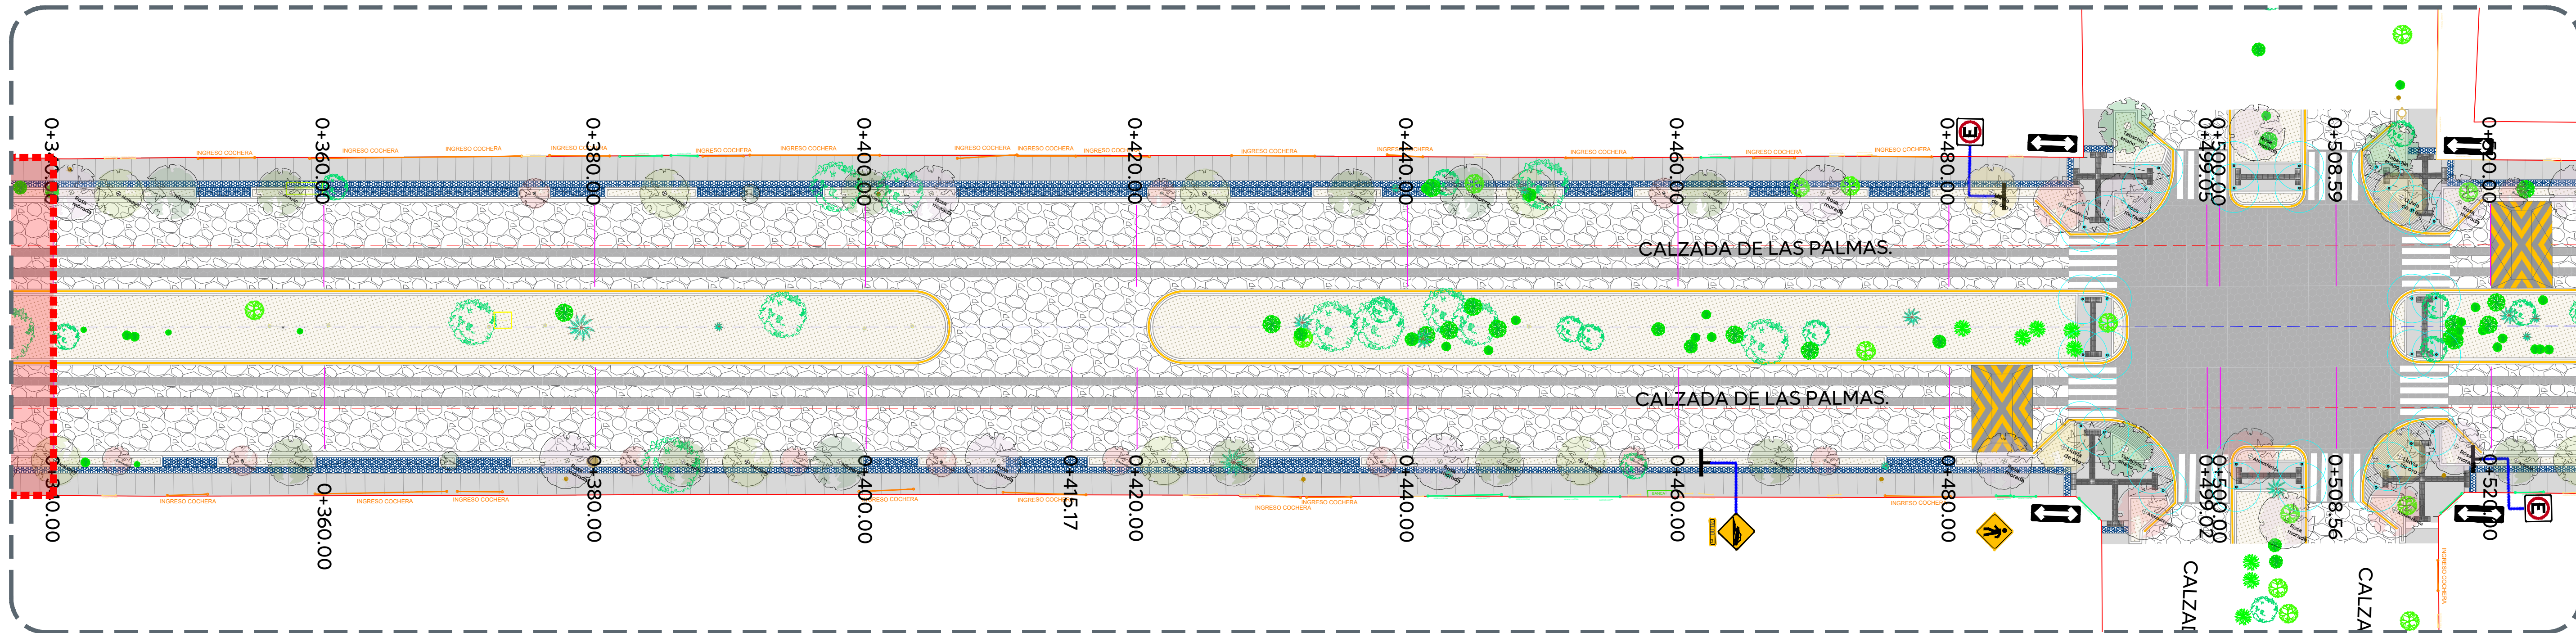
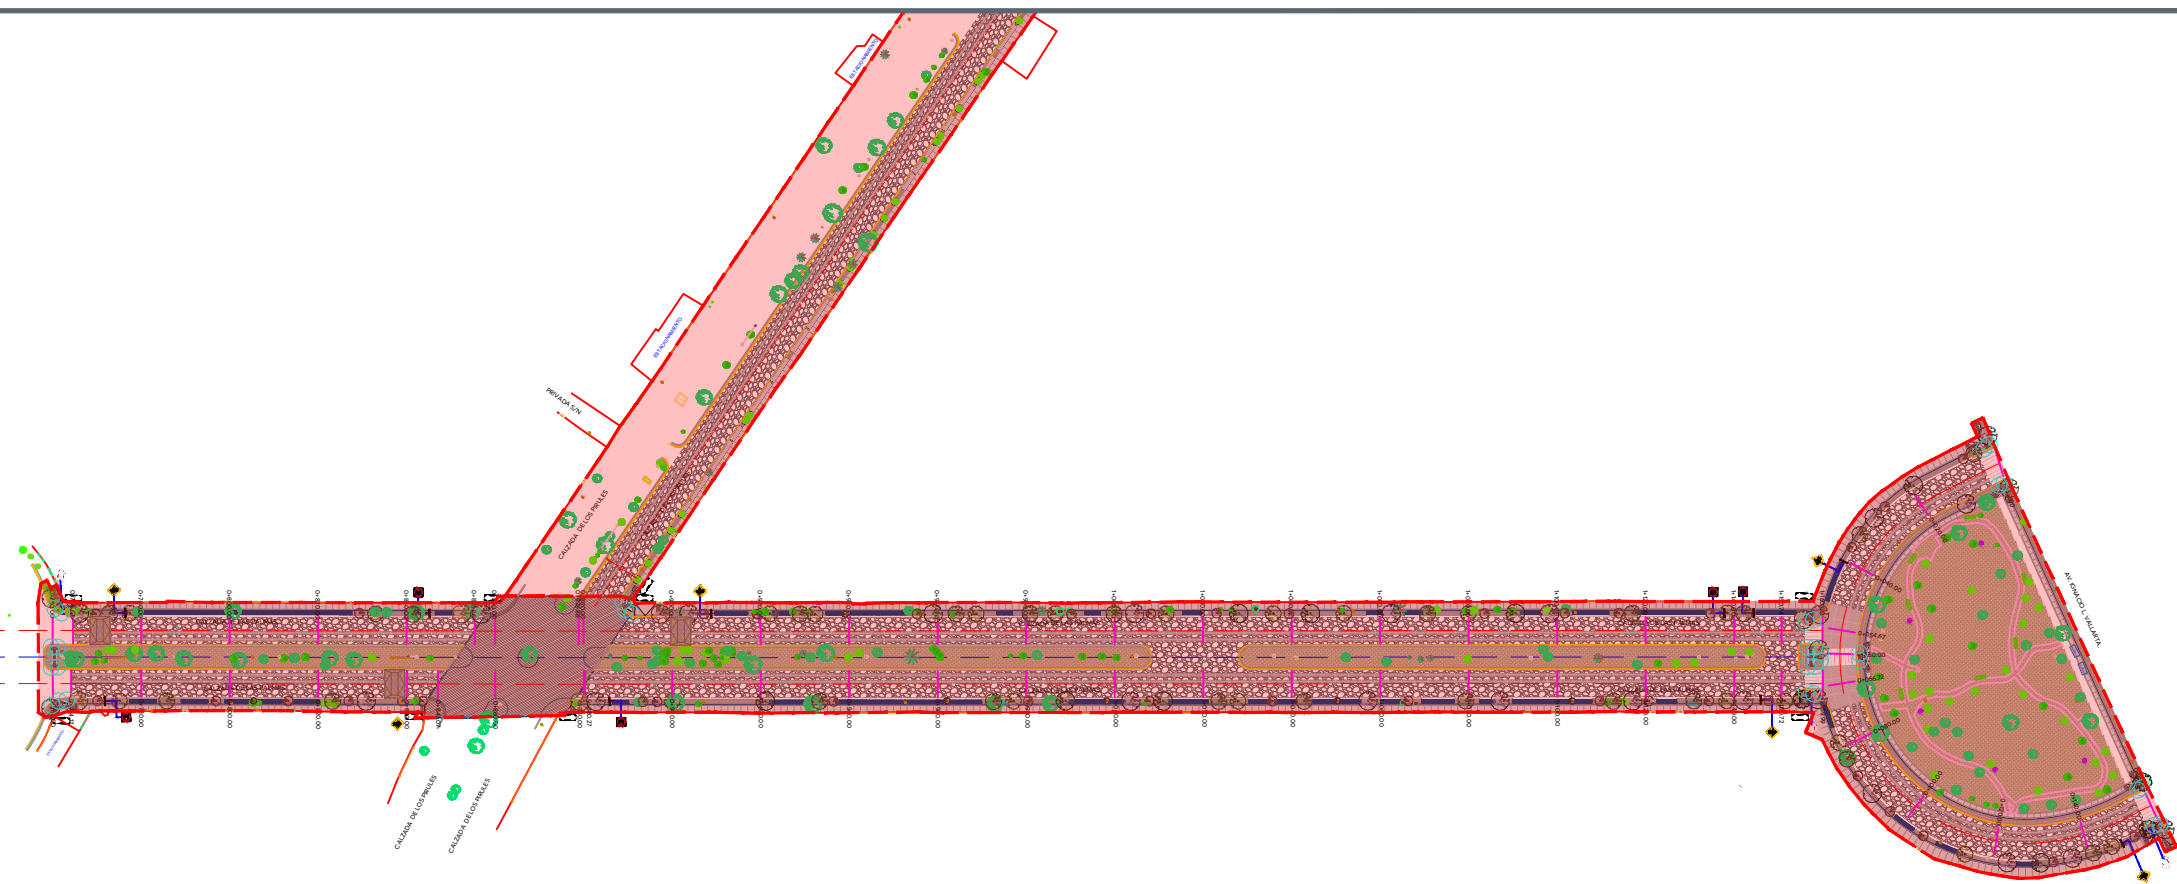


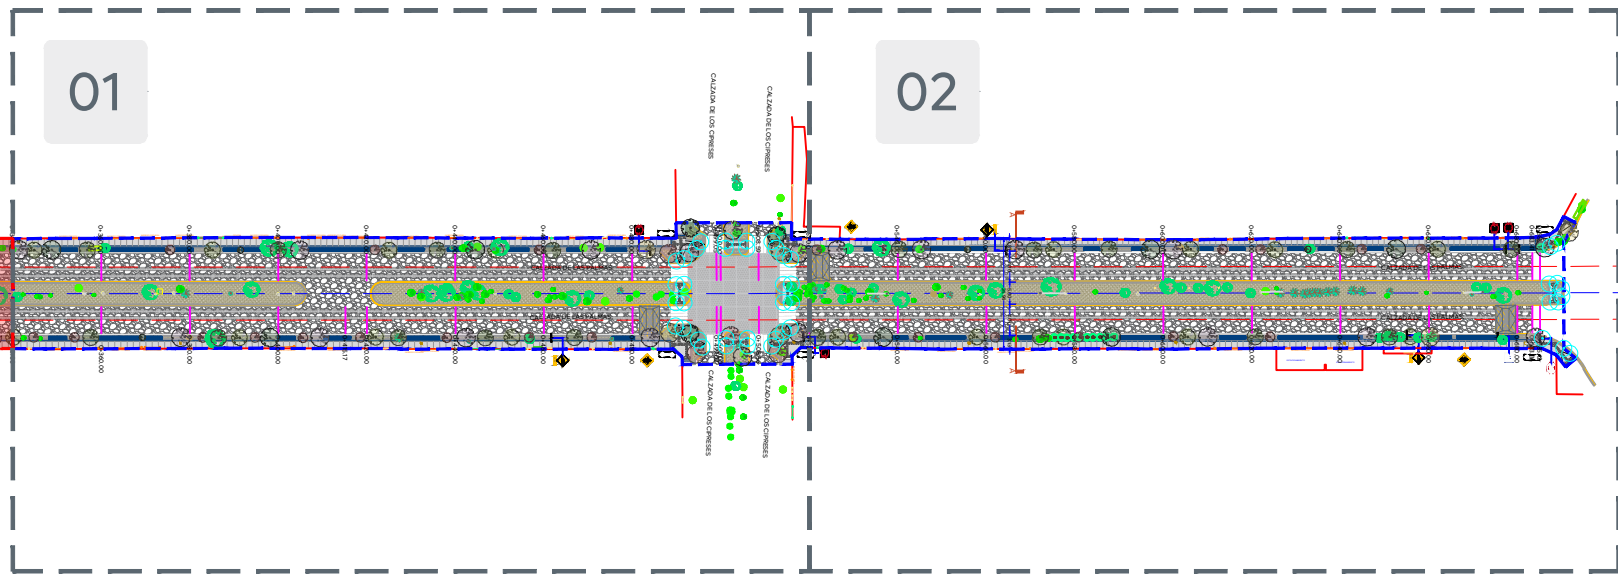

Alcances Generales/Simbología:

- (A) Renovación de líneas de agua potable y alcantarillado sanitario.
- (B) Losas de rodamiento empedrado con huellas en concreto hidráulico MR y construcción de guarnición.
- (C) Construcción de banquetas, rampas, cenefa y arriate con arbolado.
- (D) Señalética horizontal y vertical.
- (E) Alumbrado público, registros, anclas, postes y luminarias.

Simbología:

- Tramo no incluido en contrato
- Calzada de las Palmas (frente 02)
- Pavimento/huellas de 20 cm de espesor de concreto hidráulico premezclado MR-45, t.m.a. 38 mm, color negro integral al 6%, acabado estampado
- Empedrado tradicional de 15 cm de espesor sobre cama de arena de 5 cm
- Banqueta de 10 cm de espesor de concreto premezclado P=200 kg/cm², r.n., t.m.a. 19 mm, acabado escobillado
- Cenefa con adoquín forma trapezica, con medidas: 10 x 11 x 22 cm y 6 cm de espesor, color negro

Nombre del proyecto:

Pavimentación de la calle Calzada de las Palmas, frente 02, incluye: modernización de redes básicas de alcantarillado, conducción y distribución, infraestructura urbana y obras complementarias, colonia Ciudad Granja, municipio de Zapopan, Jalisco

Contenido del plano:

Plantas arquitectónicas

No. Contrato:

DOPI-MUN-RM-PAV-LP-085-2025

Director de Obras Públicas e Infraestructura:

Ing. Ismael Jáuregui Castañeda

Jefe de la Unidad de Estudios y Proyectos:

Arq. Edwin Aguilar Escatrel

Jefe de área:

Responsable del proyecto:

Inar. Norberto Esaú Romero Joya

Inar. Norberto Esaú Romero Joya

Empresa:



Ing. Noe Neftolí Ramírez Juárez

Representante técnico

CONSTRUCORA SAMURA S.A. DE C.V.

Ubicación:

Colonia Ciudad Granja, municipio de Zapopan, Jalisco

Fecha: Febrero 2025

Escala: Indicada

Cotas: Metros

Clave:

CP-VIAL.01