





Alcances Generales/Simbología:

Simbología:


01 Detalle brocal y tapa en pozos de visita
 1:20

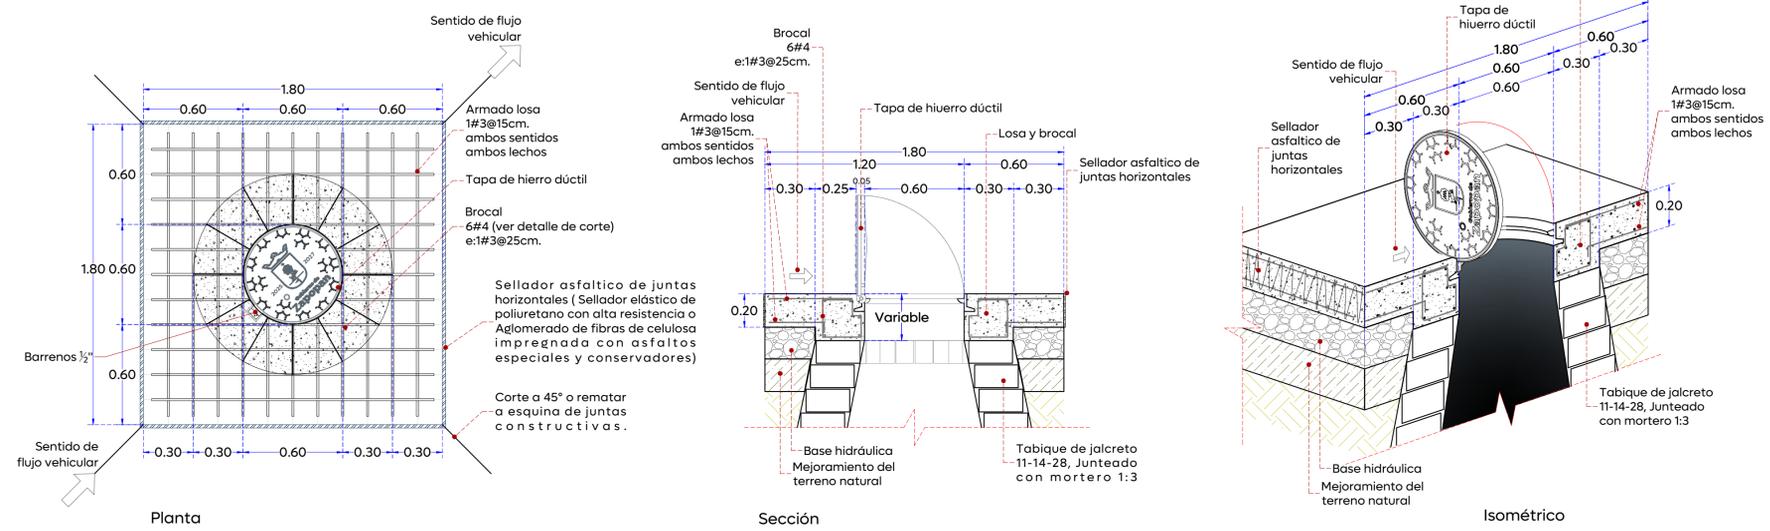


02 Detalle descarga domiciliaria
 1:20

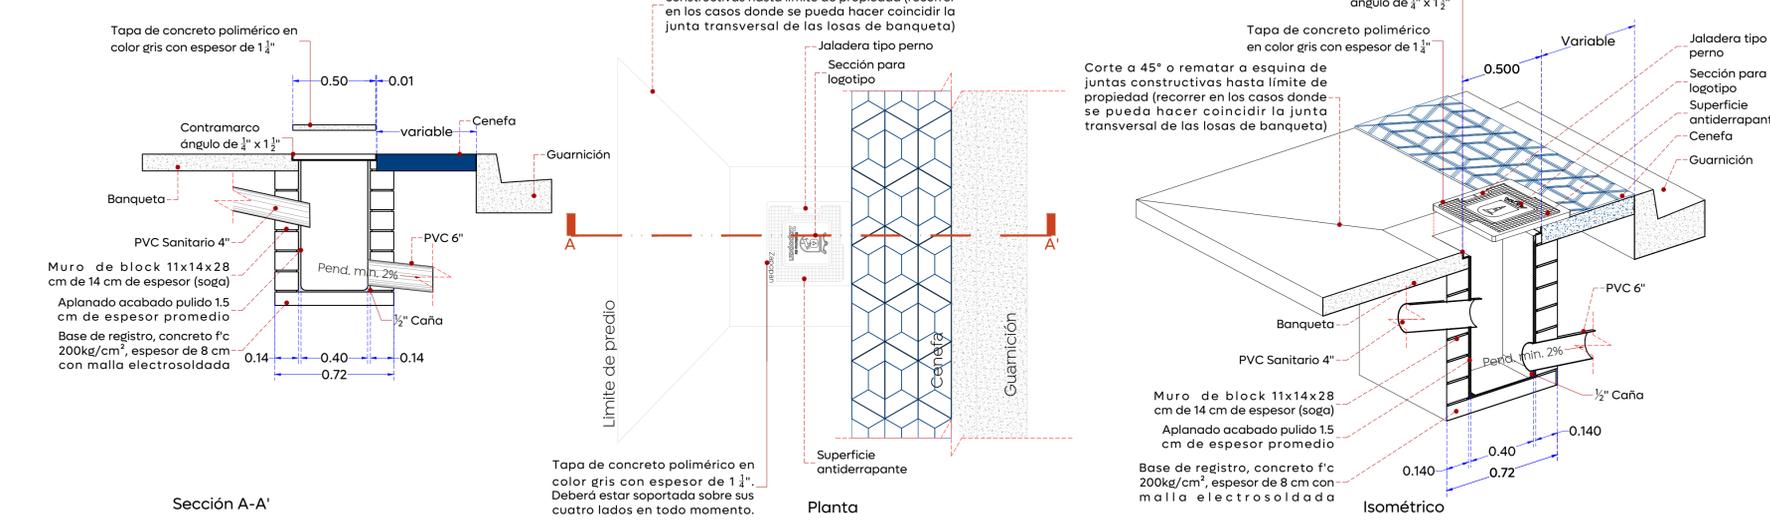

03 Detalle de modulación de losas
 Cruceos / Apróches
 1:20

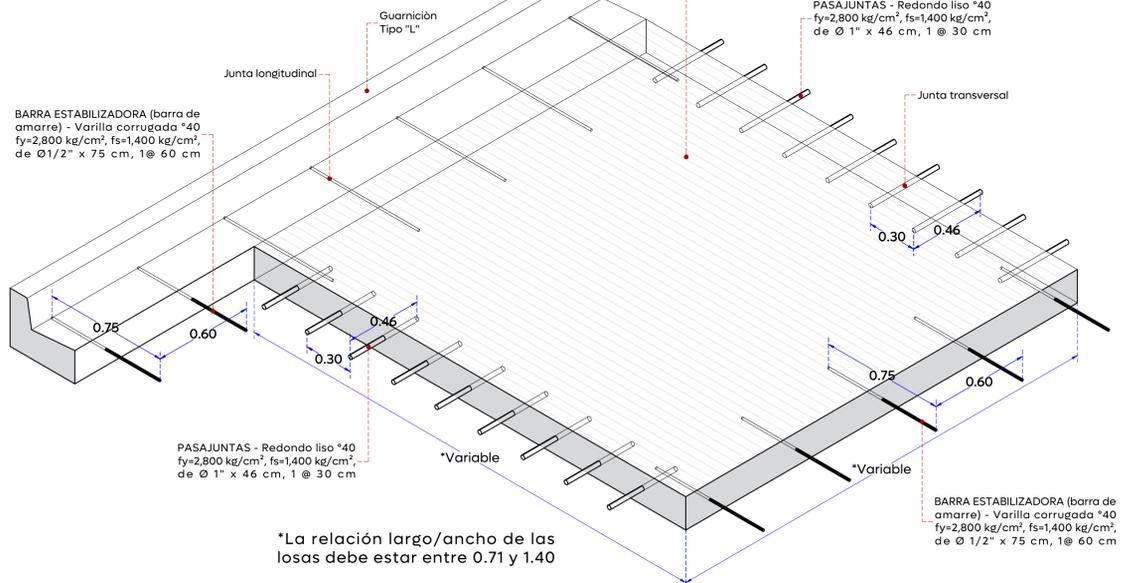

04 Detalle de junta constructiva
 1:5

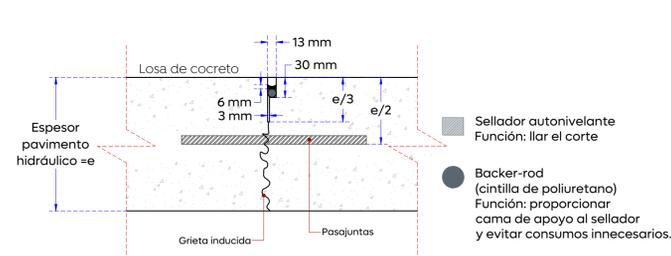

Vialidad

Nombre del proyecto: Pavimentación de la calle Calzada de las Palmas, frente 02, incluye: modernización de redes básicas de alcantarillado, conducción y distribución, infraestructura urbana y obras complementarias, colonia Ciudad Granja, municipio de Zapopan, Jalisco	
Contenido del plano:	
Detalles constructivos y detalles tipo	
No. Contrato: DOPI-MUN-RM-PAV-LP-085-2025	
Director de Obras Públicas e Infraestructura: Ing. Ismael Jáuregui Castañeda	
Jefe de la Unidad de Estudios y Proyectos: Arq. Edwin Aguilar Escatel	
Jefe de área:	Responsable del proyecto: Incr. Norberto Esau Romero Joya
Empresa: SMLRA	Representante técnico: Ing. Noe Neftali Ramírez Juárez CONSTRUCTORA SAMURA S.A. DE C.V.
Ubicación: Colonia Ciudad Granja, municipio de Zapopan, Jalisco	
Fecha: Febrero 2025	
Escala: Indicada	
Cotas: Metros	
Clave: CP-VIAL.04	