


01 Planta geométrica

Frente 02 (cuerpo norte)


1:600

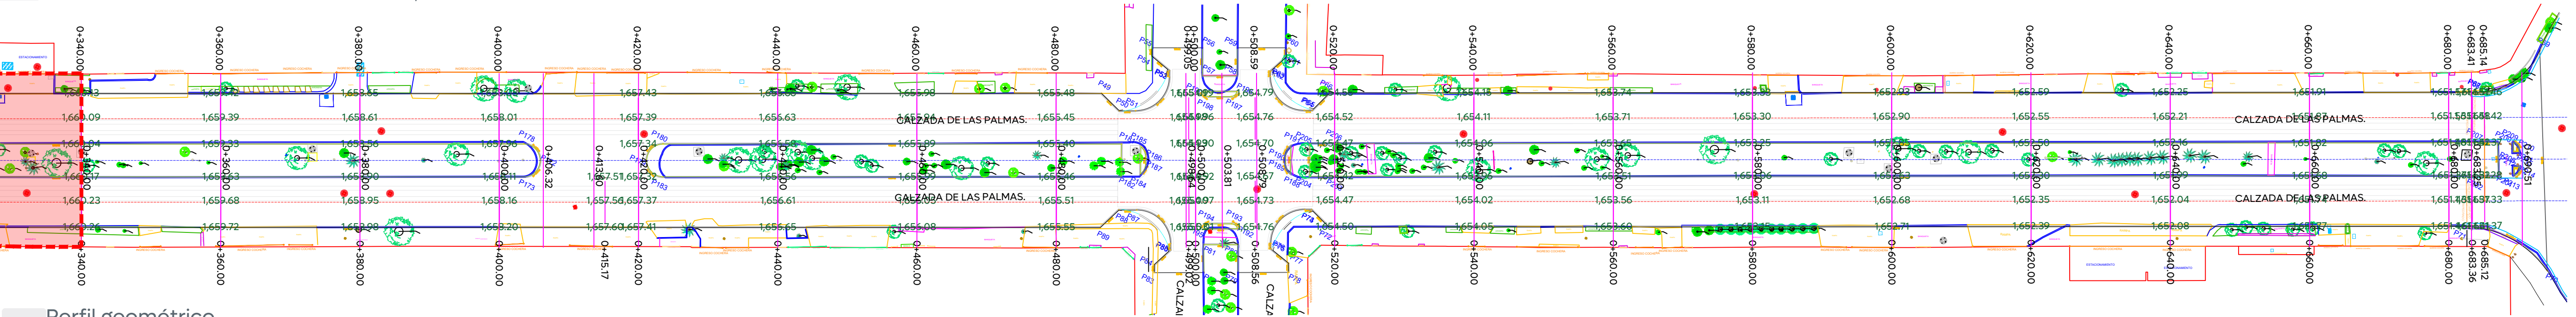

02 Perfil geométrico

Frente 02 (cuerpo norte)

1:600

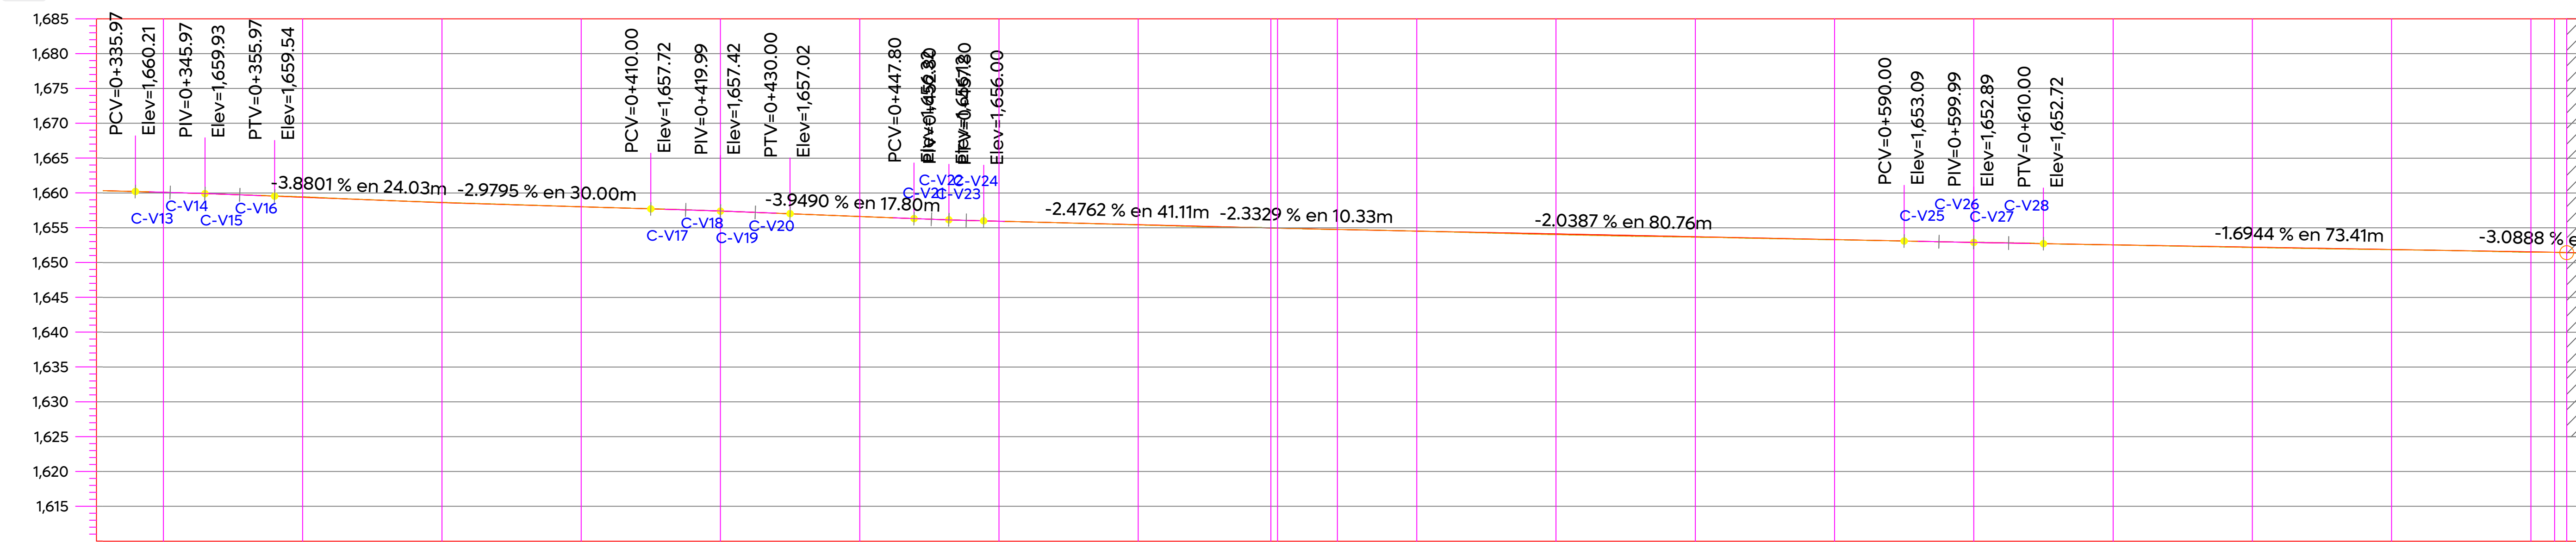

ORDENADAS DE LA CURVA MASA		VOLUMEN		ESPESOR		ELEVACION	
		TERRAPLEN	CORTE	TERRAPLEN	CORTE	SUBRASANTE	TERRENO
0+340.00	10,053	1.20	3.67	0.00		1,660.09	1,660.09
0+360.00	10,061	0.09	7.75	0.06		1,659.39	1,659.44
0+380.00	10,071	0.00	10.12		0.04	1,658.61	1,658.65
0+400.00	10,080	0.03	9.14	0.00		1,658.01	1,658.02
0+420.00	10,085	0.71	5.11	0.01		1,657.39	1,657.41
0+440.00	10,085	1.83	2.50	0.02		1,656.63	1,656.61
0+460.00	10,087	1.97	3.66	0.01		1,655.94	1,655.93
0+480.00	10,088	2.72	3.57	0.04		1,655.45	1,655.41
0+500.00	10,088	0.85	0.29	0.00		1,654.98	1,654.98
0+520.00	10,088	0.66	0.43	0.00		1,654.52	1,654.52
0+540.00	10,086	3.85	1.34	0.09		1,654.11	1,654.02
0+560.00	10,083	4.56	1.93	0.05		1,653.71	1,653.66
0+580.00	10,084	2.51	3.16	0.01		1,653.30	1,653.28
0+600.00	10,087	1.50	5.31	0.02		1,652.90	1,652.92
0+620.00	10,091	1.45	4.80	0.02		1,652.55	1,652.53
0+640.00	10,090	2.87	2.42	0.04		1,652.21	1,652.17
0+660.00	10,092	1.79	3.51	0.02		1,651.87	1,651.86
0+680.00	10,093	2.85	3.77	0.05		1,651.53	1,651.48
0+685.14	10,093	0.67	0.31	0.00		1,651.42	1,651.42

Gobierno de Zapopan

Obra Pública e Infraestructura
Gestión Integral de la Ciudad

Macrolocalización:

Microlocalización:

Alcances Generales/Simbología:

Simbología:

- 0+000.00
- 1,632.08
- 9.427m
- 164
- C1

Cadenamientos @20 m
Eje geométrico
Rasante
Cota trazo
Punto de cuadro de construcción
Indica curva vertical - horizontal
Tramo no incluido en contrato
Calzada de las Palmas (frente 02)

Nombre del proyecto:

Pavimentación de la calle Calzada de las Palmas, frente 02, incluye: modernización de redes básicas de alcantarillado, conducción y distribución, infraestructura urbana y obras complementarias, colonia Ciudad Granja, municipio de Zapopan, Jalisco

Contenido del plano:

Planta geométrica y perfil geométrico (Frente 02 - cuerpo norte)

No. Contrato:

DOPI-MUN-RM-PAV-LP-085-2025

Director de Obras Públicas e Infraestructura:

Ing. Ismael Jáuregui Castañeda

Jefe de la Unidad de Estudios y Proyectos:

Arq. Edwin Aguilar Escatrel

Jefe de área:

Inar. Norberto Esaú Romero Joya

Empresa:

Ing. Noe Neftalí Ramírez Juárez
Representante técnico
CONSTRUCTORA SAMURA S.A. DE CV.

Ubicación:

Colonia Ciudad Granja, municipio de Zapopan, Jalisco

Fecha: Febrero 2025

Escala: Indicada

Cotas: Metros

Clave:

CP-GEO.01