



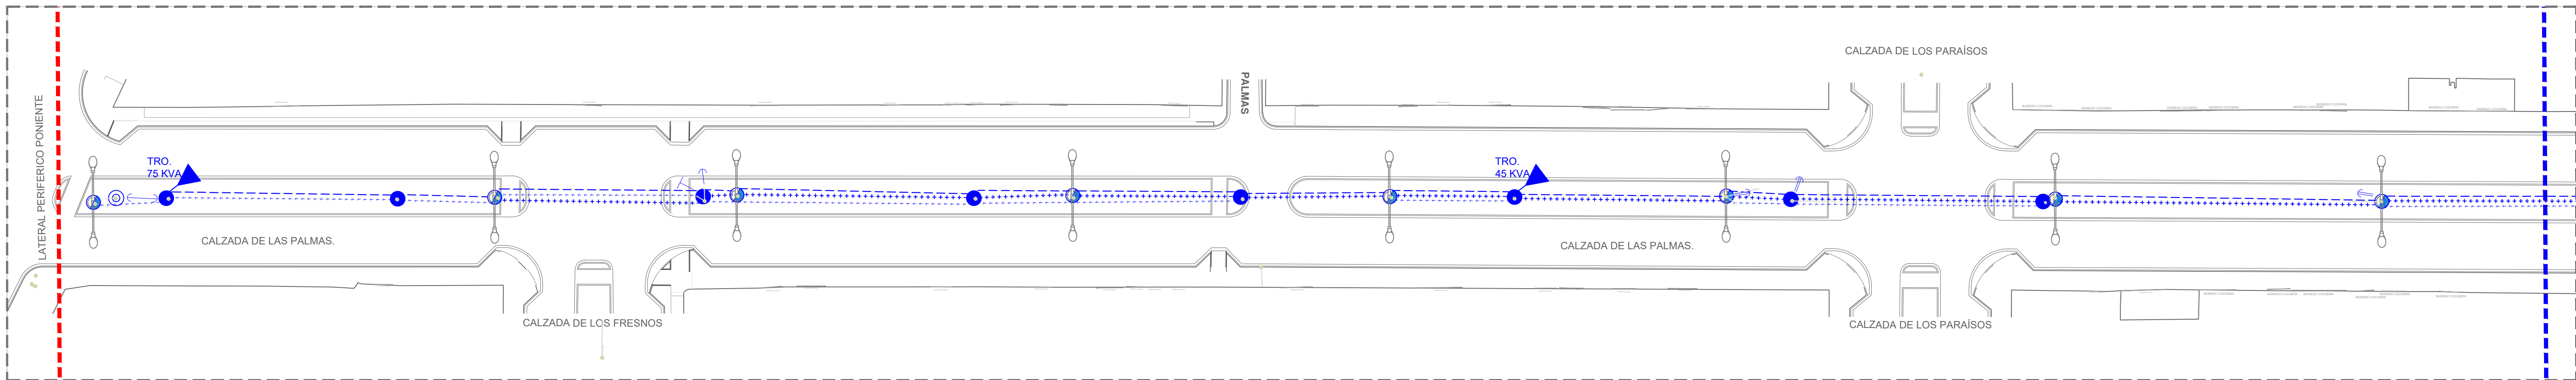

FRENTE-03

FRENTE-02

FRENTE-01

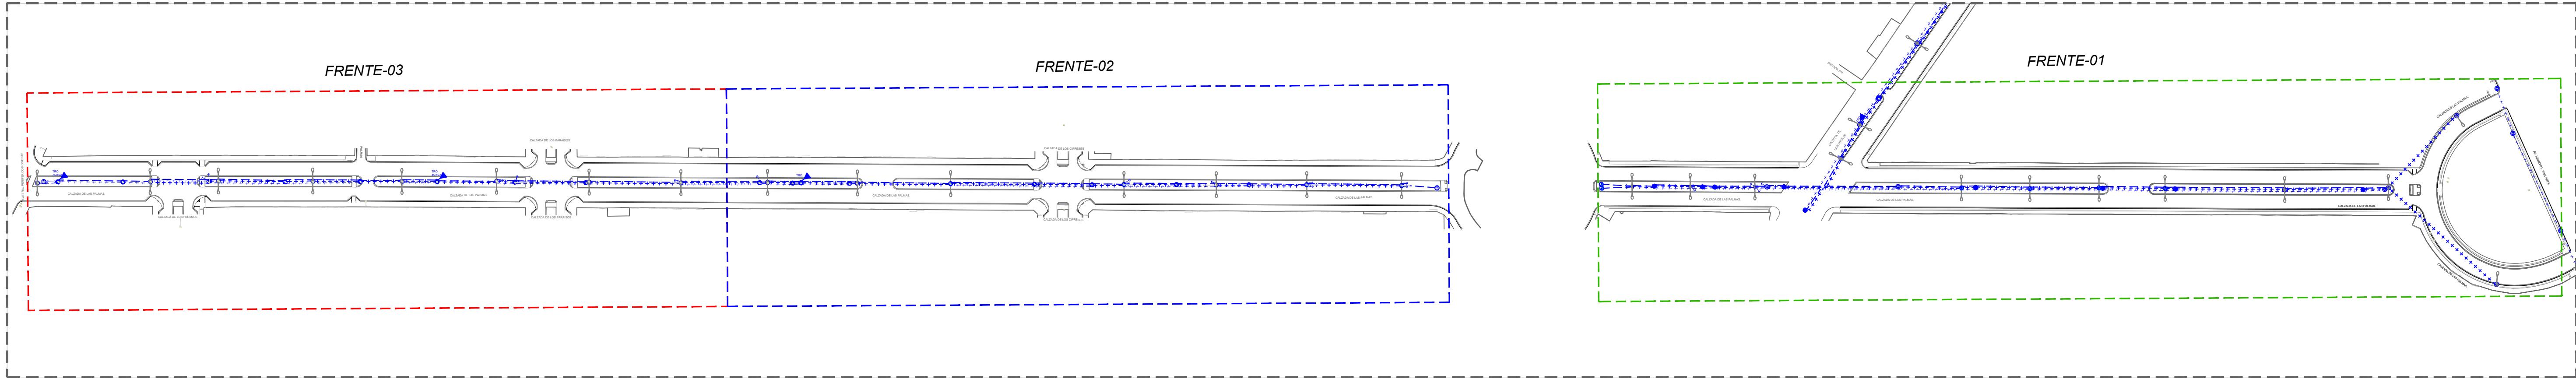

CUADRO DE DISPOSITIVOS LINEA AEREA					
No.	TIPO	EQUIPO		CAPACIDAD	RETENIDA
		MEDIA TENSION	LUMINARIA		
CALZADA DE LAS PALMAS F-01					
1	PCR-9-450	TRO. CFE	LED		
2	PCR-7-450				RE
3	PCR-13-500				RE
4	PCR-13-500				
5	PCR-8-450			LED	
6	PCR-13-500		LED		REA, RBA
7	PCR-8-450		LED		
8	PCR-13-450		LED		
9	PCR-9-450		LED		
10	PCR-13-450				
11	PCR-9-450		LED		
12	PCR-13-500	TRO. CFE	LED	45 KVA	
13	PCR-9-450		LED		RDA
14	PCR-13-450		LED		RDA
15	PCR-13-450				
16	PCR-9-450		LED		RDA
17	PCR-8-450		LED		RDA
18	PCR-13-450				RSA
19	PCR-13-450				
20	PCR-13-500	TRO. CFE			
21	PCR-13-450				
22	PCR-13-450		LED		
23	PCR-9-450		LED		
24	PCR-13-450		LED		
25	PCR-13-450				
26	PCR-8-450		LED		RSA
27	PCR-13-450				
28	PCR-13-450		LED		RDA
29	PCR-13-450				
30	PCR-9-450		LED		RDA, RSA
31	PCR-8-450		LED		RDA, RSA
32	PCR-7-450				




Luminaria de Alumbrado Público, existente.
OV (vapor de sodio o de aditivos metálicos) ó LED



Línea de Media tensión aérea CFE, Existente.



Línea de Baja tensión aérea CFE, Existente.

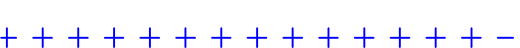

Línea de Alumbrado Público aérea, Existente.



Transformador tipo poste



Poste de camaras y botón de pánico, escudo urbano.



Poste de concreto existente, CFE 13 mts. de altura.



Poste de concreto existente, CFE 9 mts. de altura.



Poste metálico existente, 9 mts. de altura.



Poste de concreto existente, 6 mts. de altura.



Retenida Doble de Ancla, Existente.



Retenida Sencilla de Ancla, Existente.




Retenida de Banqueta y Ancla, Existente.




Retenida de Poste a Poste, Existente.



Retenida a Estaca y Ancla, Existente.

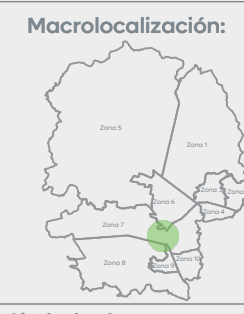

Simbología:

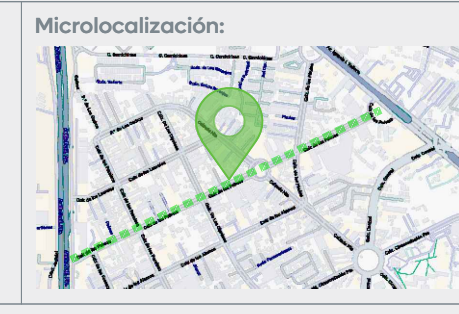

La Dirección de Alumbrado Público del Municipio de Zapopan revisó y da visto bueno al presente proyecto de alumbrado público con vigencia de un año a partir del ____ de ____ del 20__

Revisó

Validó

Revisó proyecto

Validó área técnica

Vo. Bo.

Vo. Bo. Dirección de Alumbrado Público de Zapopan

Nombre del proyecto:
Pavimentación de la calle Calzada de las Palmas, frente 03. Incluye: modernización de redes básicas de alcantarillado, conducción y distribución, infraestructura urbana y obras complementarias, colonia Ciudad Granja, municipio de Zapopan, Jalisco.

Contenido del plano:

Levantamiento eléctrico

No. Contrato:

DOPI-MUN-RM-PAV-LP-086-2025

Director de Obras Públicas e Infraestructura:

Ing. Ismael Jáuregui Castañeda

Jefe de la Unidad de Estudios y Proyectos:

Arq. Edwin Aguilar Escatrel

Jefe de área:

Ing. Adhadi Yigael Gurrola Soto

Empresa:



Supervisor del proyecto:

Ing. Vanessa Guadalupe Martínez López

Representante técnico:

Ing. Noe Neftali Ramírez Juárez

CONSTRUCTORA SAMURA S.A. DE C.V.

Ubicación:
Calz. de la Palmas, colonia Ciudad Granja
Municipio de Zapopan, Jalisco.

Fecha: Febrero 2025

Escala: Indicada

Cotas: Metros

Clave:

URB_AP.03F.3