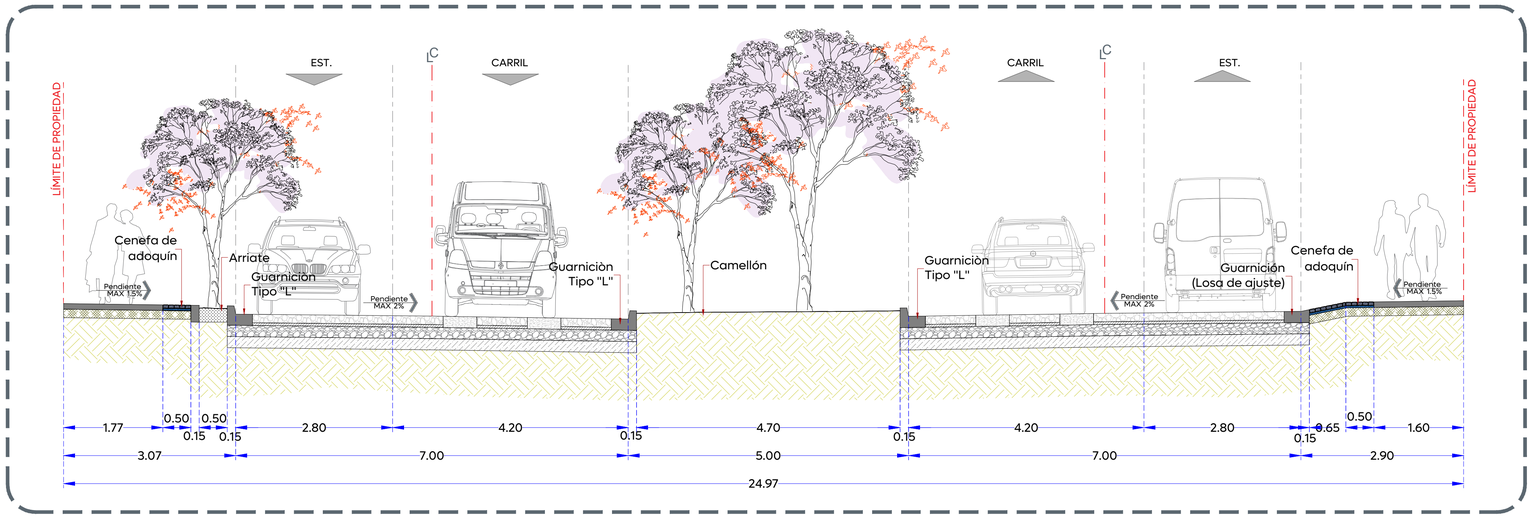

01 Sección A-A

1:50

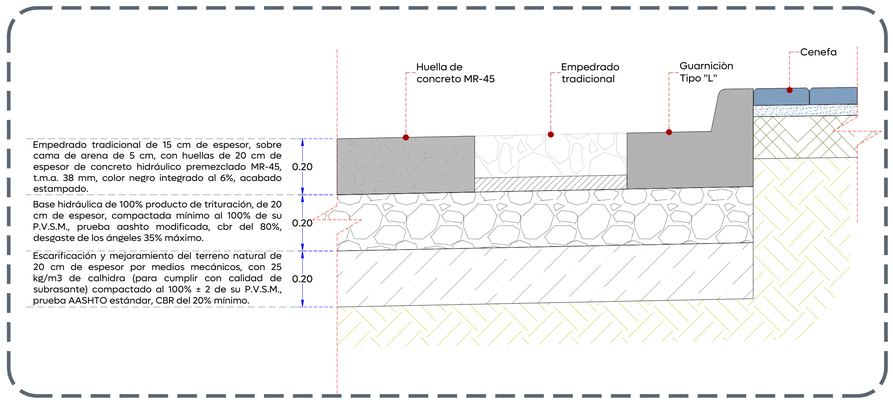

02 Conformación de pavimento

1:10

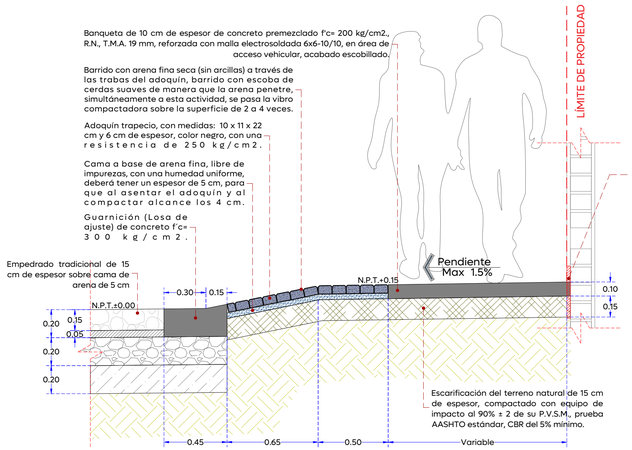

03 Detalle de banqueta, cenefa y guarnición en acceso vehicular

1:20

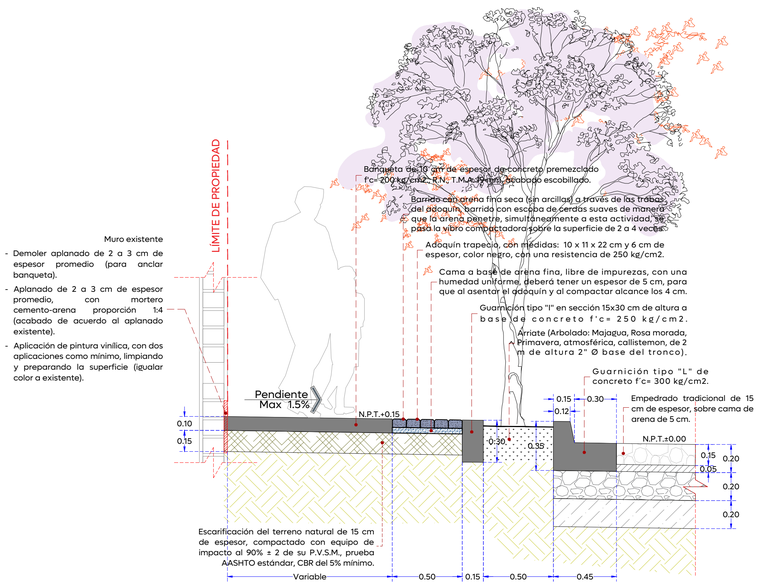

04 Detalle composición constructiva Machuelo-Banqueta

1:20

Gobierno de Zapopan

Ciudad de las niñas y niños

Obras Públicas e Infraestructura
Gestión Integral de la Ciudad

Macrolocalización:

Microlocalización:

Alcances Generales/Simbología:

Simbología:

Vialidad

Nombre del proyecto:

Pavimentación de la calle Calzada de las Palmas, frente 03, incluye: modernización de redes básicas de alcantarillado, conducción y distribución, infraestructura urbana y obras complementarias, colonia Ciudad Granja, municipio de Zapopan, Jalisco

Contenido del plano:

Sección arquitectónica, conformación de pavimento y detalles tipo

No. Contrato:

DOPI-MUN-RM-PAV-LP-086-2025

Director de Obras Públicas e Infraestructura:

Ing. Ismael Jáuregui Castañeda

Jefe de la Unidad de Estudios y Proyectos:

Arq. Edwin Aguiar Escatel

Jefe de área:

Inar. Norberto Esaú Romero Joya

Responsable del proyecto:

Inar. Norberto Esaú Romero Joya

Empresa:

SAMURA

Ing. Noe Neftalí Ramírez Juárez
Representante técnico
CONSTRUCTORA SAMURA S.A. DE C.V.

Ubicación:

Colonia Ciudad Granja, municipio de Zapopan, Jalisco

Fecha: Febrero 2025

Escala: Indicada

Cotas: Metros

Clave:

CP-VIAL.02