


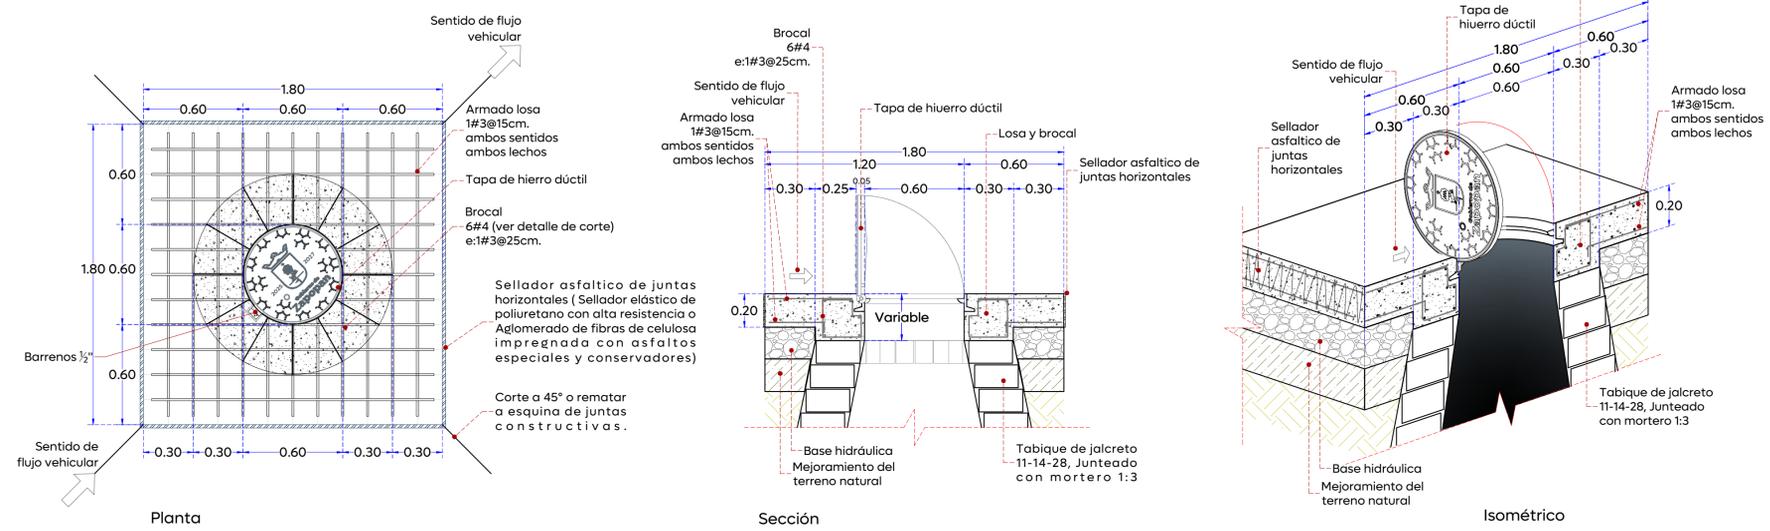


Alcances Generales/Simbología:

Simbología:


**01 Detalle brocal y tapa en pozos de visita**  
 1:20




**02 Detalle descarga domiciliaria**  
 1:20

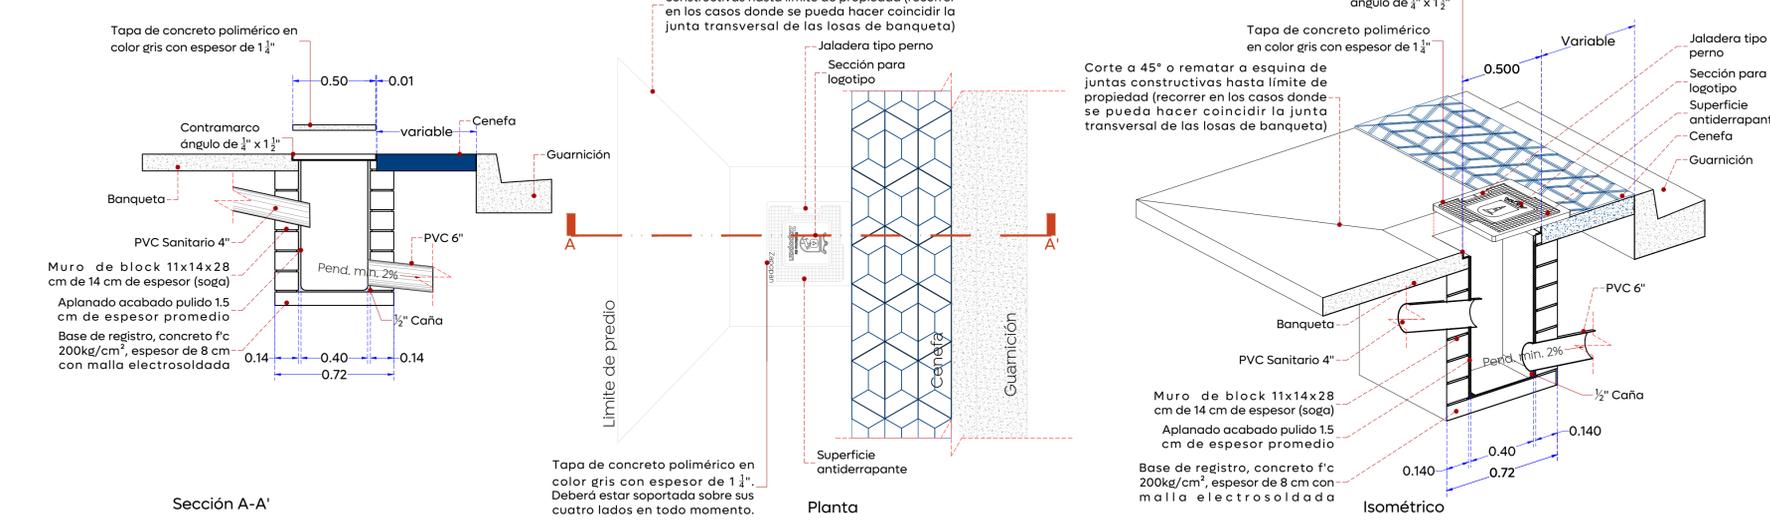

**03 Detalle de modulación de losas**  
 Cruceos / Apróches  
 1:20

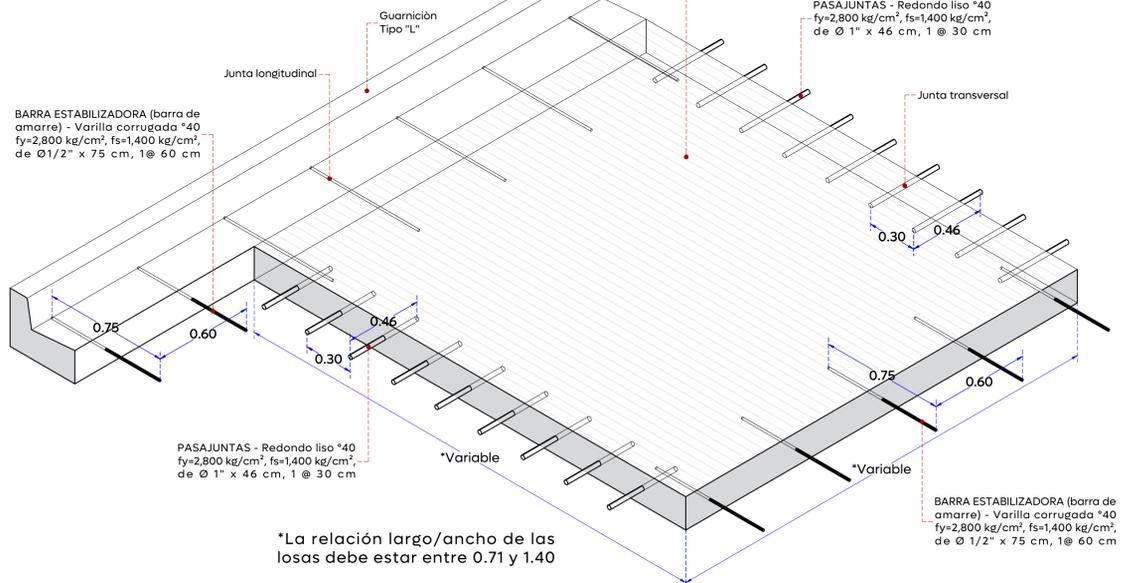

**04 Detalle de junta constructiva**  
 1:5

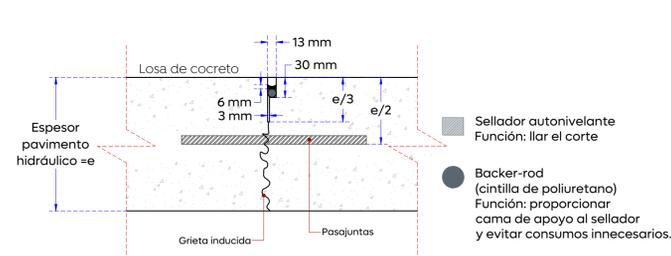

Vialidad

Nombre del proyecto: Pavimentación de la calle Calzada de las Palmas, frente 03. Incluye: modernización de redes básicas de alcantarillado, conducción y distribución, infraestructura urbana y obras complementarias, colonia Ciudad Granja, municipio de Zapopan, Jalisco	
Contenido del plano:	
Detalles constructivos y detalles tipo	
No. Contrato: DOPI-MUN-RM-PAV-LP-086-2025	
Director de Obras Públicas e Infraestructura: Ing. Ismael Jáuregui Castañeda	
Jefe de la Unidad de Estudios y Proyectos: Arq. Edwin Aguilar Escatel	
Jefe de área:	Responsable del proyecto: Incr. Norberto Esau Romero Joya
Empresa: CONSTRUCTORA SAMURA S.A. DE C.V.	Representante técnico: Ing. Noe Neftali Ramírez Juárez
Ubicación: Colonia Ciudad Granja, municipio de Zapopan, Jalisco	
Fecha: Febrero 2025	
Escala: Indicada	
Cotas: Metros	
Clave: <b>CP-VIAL.04</b>	