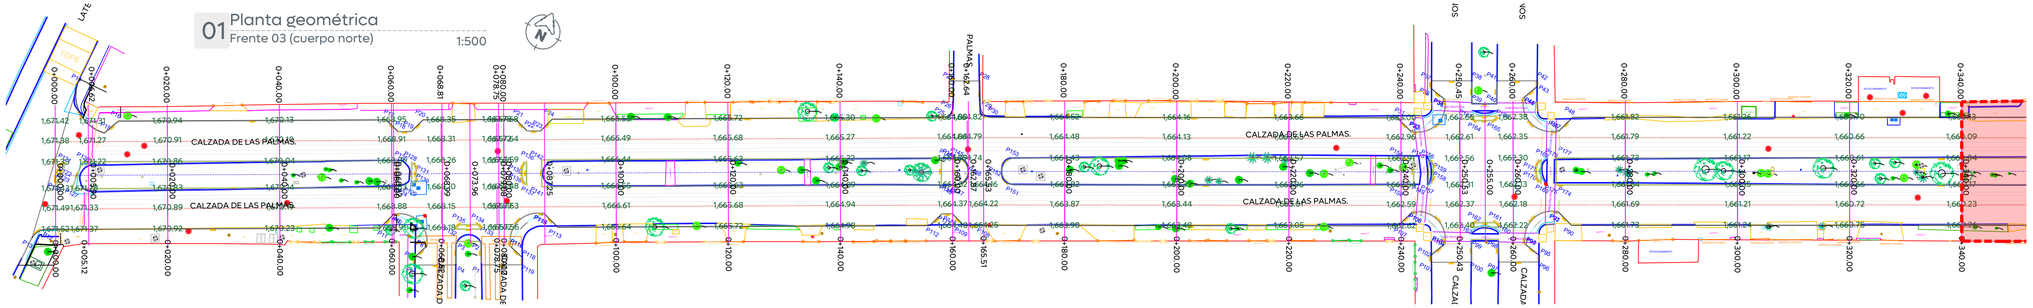

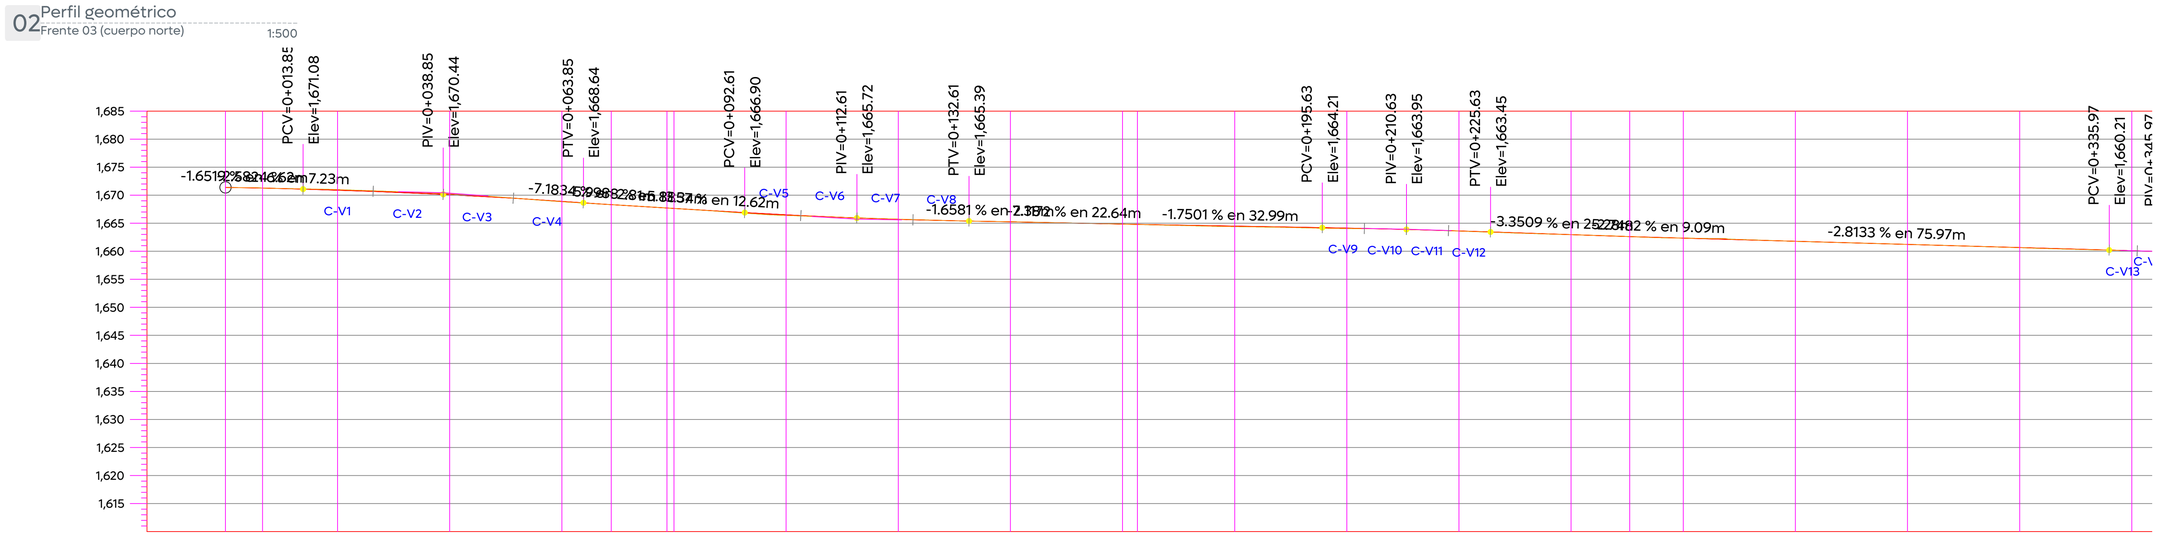

		0+000.00	0+006.62	0+020.00	0+040.00	0+060.00	0+068.81	0+078.75	0+080.00	0+100.00	0+120.00	0+140.00	0+160.00	0+162.64	0+180.00	0+200.00	0+220.00	0+240.00	0+250.45	0+260.00	0+280.00	0+300.00	0+320.00	0+340.00
ORDENADAS DE LA CURVA MASA		10,000	10,000	10,005	10,025	10,035	10,033	10,035	10,035	10,033	10,032	10,037	10,041	10,042	10,040	10,036	10,035	10,038	10,039	10,039	10,041	10,047	10,051	10,053
VOLUMEN	TERRAPLEN	0.00	0.41	0.01	0.00	2.77	1.42	0.23	0.00	4.21	4.19	0.00	0.00	0.00	2.49	5.32	4.16	1.78	0.52	0.91	1.52	0.53	1.11	1.20
	CORTE	0.00	0.60	4.99	19.45	12.72	0.20	1.44	0.34	2.69	2.38	5.37	4.46	0.31	1.05	1.11	3.50	4.58	1.23	0.61	3.51	6.88	5.20	3.67
ESPESOR	TERRAPLEN		0.00			0.07				0.09			0.00		0.08	0.06	0.02	0.00			0.02		0.02	0.00
	CORTE	0.00		0.08	0.17		0.00	0.00	0.00		0.03	0.00	0.01						0.00	0.00		0.00		
ELEVACION	SUBRASANTE	1,671.38	1,671.27	1,670.91	1,670.10	1,668.91	1,668.31	1,667.72	1,667.64	1,666.49	1,665.68	1,665.27	1,664.84	1,664.79	1,664.48	1,664.13	1,663.63	1,662.96	1,662.61	1,662.35	1,661.79	1,661.22	1,660.66	1,660.09
	TERRENO	1,671.38	1,671.27	1,670.98	1,670.26	1,668.85	1,668.31	1,667.72	1,667.64	1,666.40	1,665.72	1,665.27	1,664.85	1,664.79	1,664.41	1,664.06	1,663.61	1,662.96	1,662.62	1,662.35	1,661.77	1,661.23	1,660.65	1,660.09

Gobierno de Zapopan

Ciudad de las niñas y niños

Obras Públicas e Infraestructura
Gestión Integral de la Ciudad

Macrolocalización:

Microlocalización:

Alcances Generales/Simbología:

Simbología:

- 0+000.00 Cadenamientos @20 m
- Eje geométrico
- 1,632.08 Rasante
- 9.427m Cota trazo
- e 164 Punto de cuadro de construcción
- C1 Indica curva vertical - horizontal
- Tramo no incluido en contrato
- Calzada de las Palmas (frente 03)

Vialidad

Nombre del proyecto:
Pavimentación de la calle Calzada de las Palmas, frente 03, incluye: modernización de redes básicas de alcantarillado, conducción y distribución, infraestructura urbana y obras complementarias, colonia Ciudad Granja, municipio de Zapopan, Jalisco

Contenido del plano:
Planta geométrica y perfil geométrico (Frente 03 - cuerpo norte)

No. Contrato:
DOPI-MUN-RM-PAV-LP-086-2025

Director de Obras Públicas e Infraestructura:
Ing. Ismael Jáuregui Castañeda

Jefe de la Unidad de Estudios y Proyectos:
Arq. Edwin Aguiar Escatel

Jefe de área:
Inar. Norberto Esaú Romero Joya

Responsable del proyecto:
Inar. Norberto Esaú Romero Joya

Empresa:
CONSTRUCTORA SAMURA S.A. DE C.V.

Ing. Noe Neftalí Ramírez Juárez
Representante técnico

Ubicación:
Colonia Ciudad Granja, municipio de Zapopan, Jalisco

Fecha: Febrero 2025
Escala: Indicada
Cotas: Metros

Clave:
CP-GEO.01

C:\Users\lbrena\Documents\01 - ZAPOPAN - PROYECTOS\Proyectos\04 - 2025\02 - ABRIL - JUNIO\24 - ACTUALIZACIÓN MULTIANUAL\04 - Calzada Las Palmas\01 - Proyecto Actualizado\Frente 03\01. DWG\02 - Calzada Las Palmas(F03).GEO.dwg