




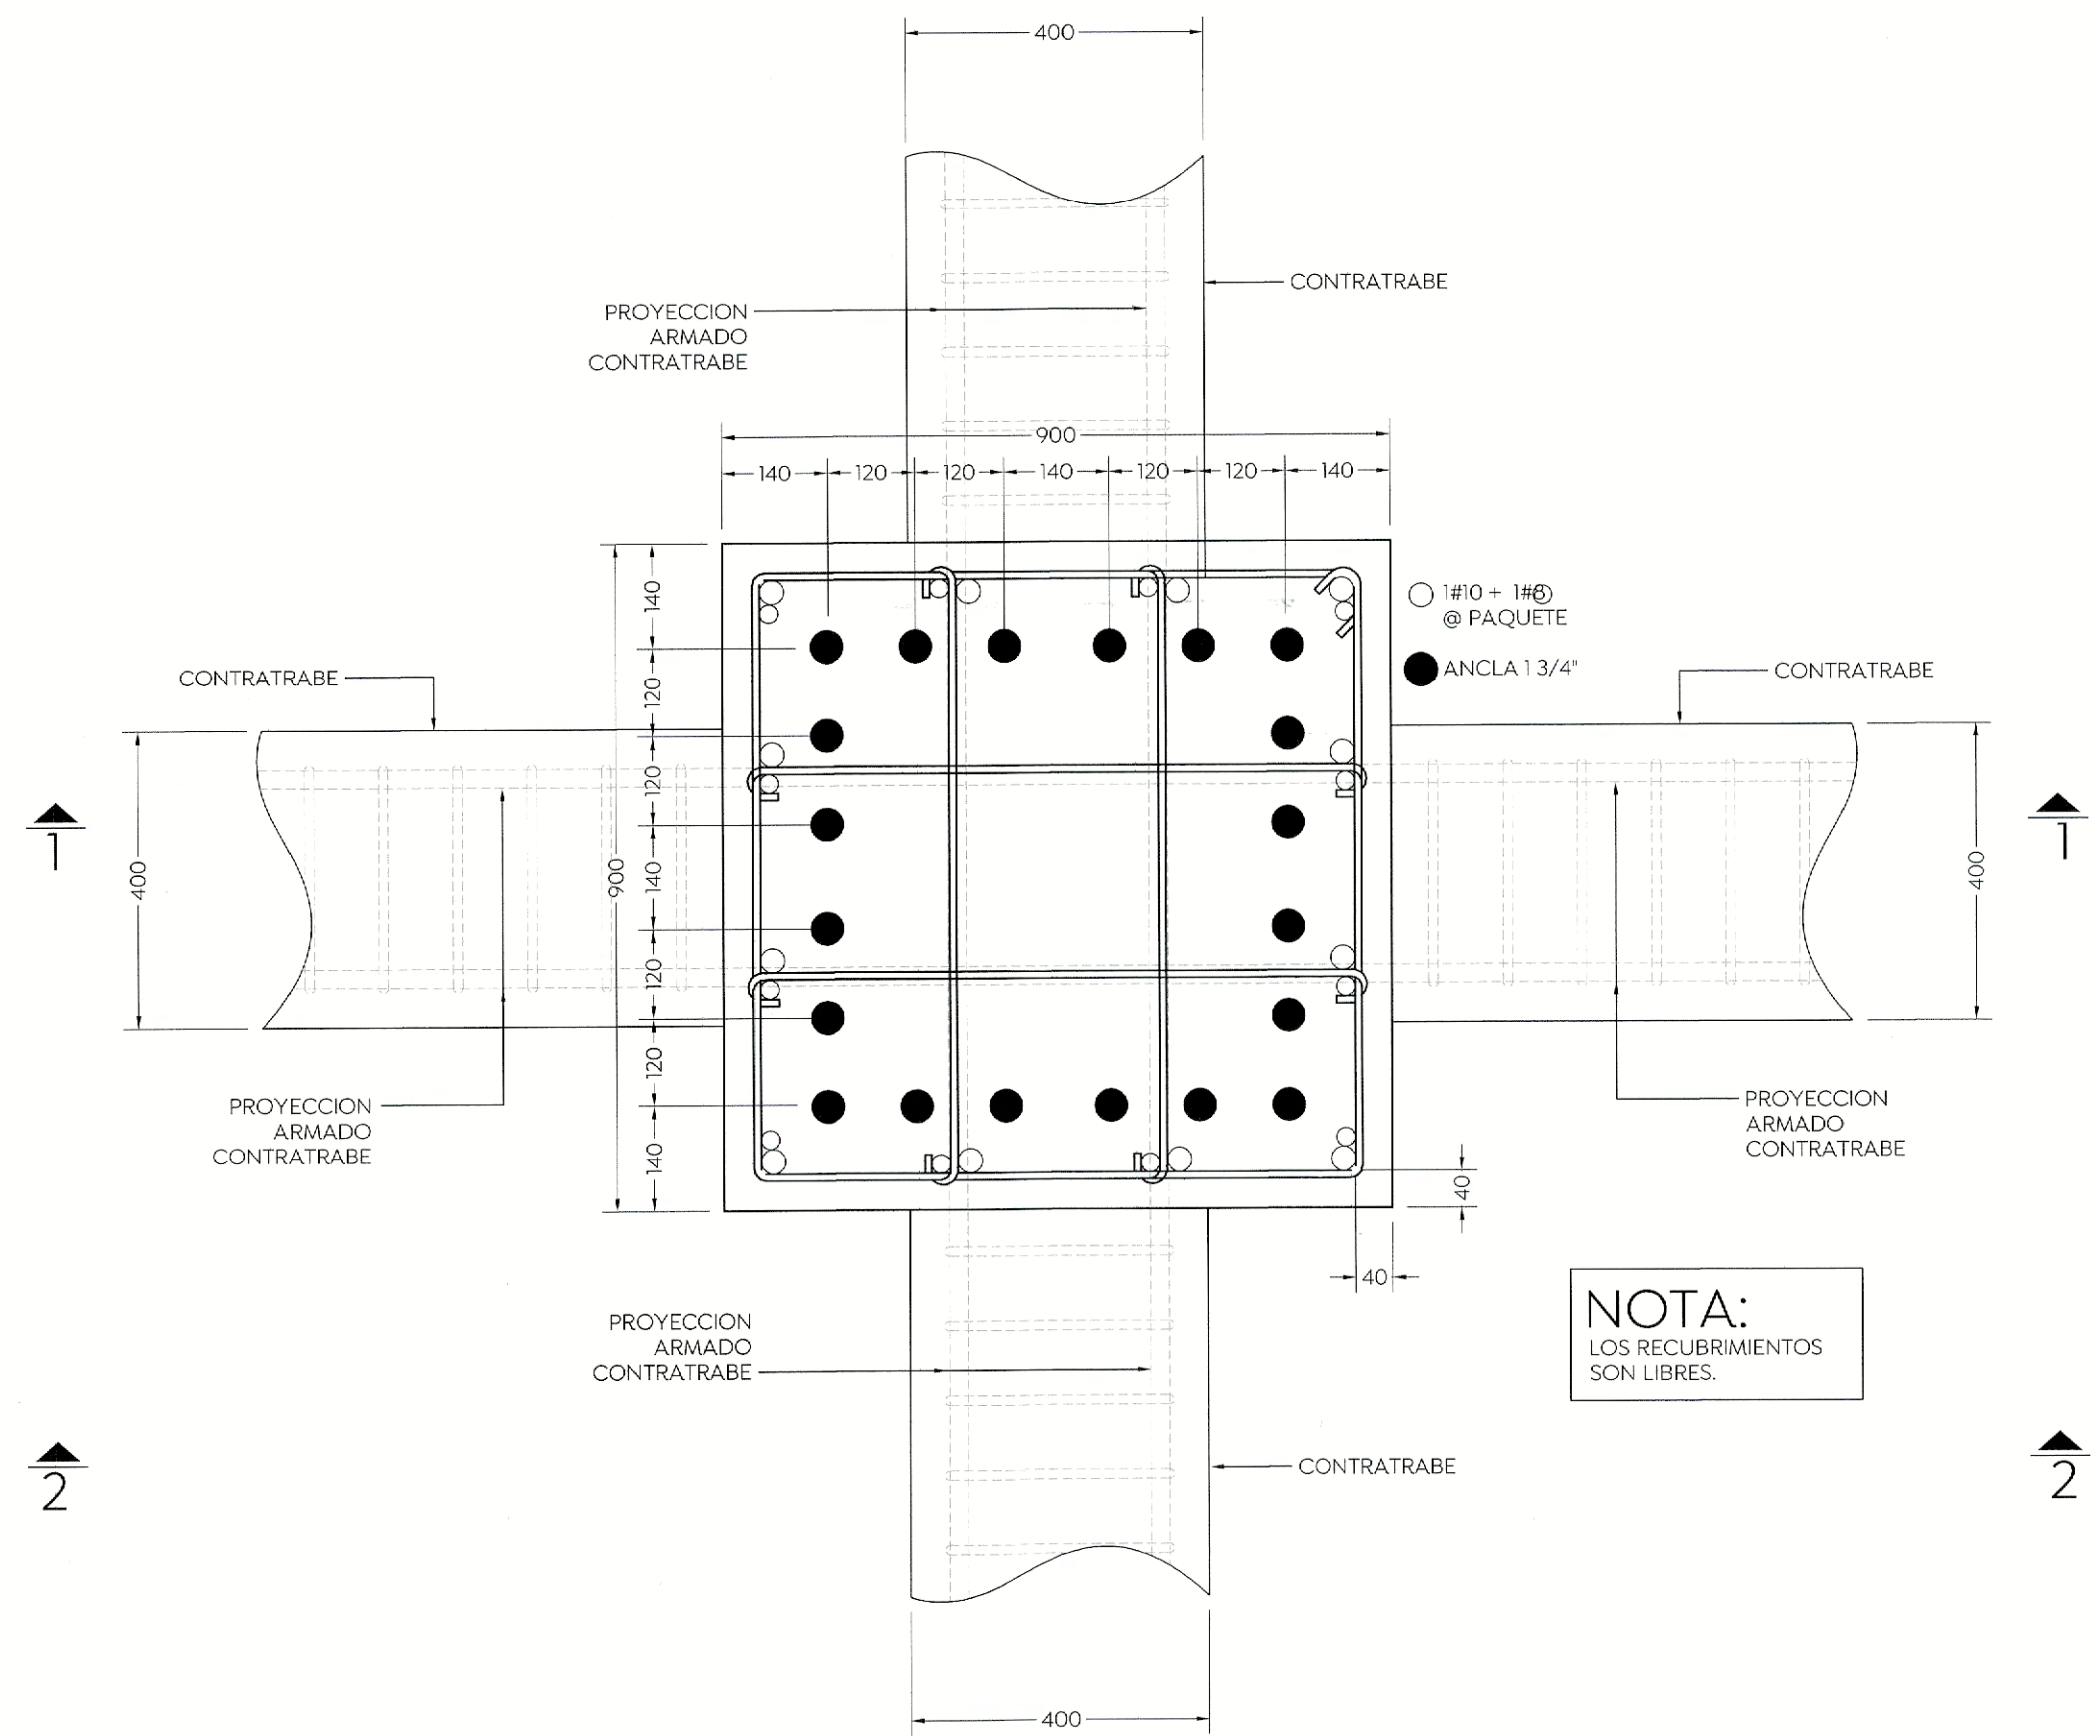


PLANTA DADO DA-1 Y ANLCAS PL-1
(ZAPATA CENTRAL)

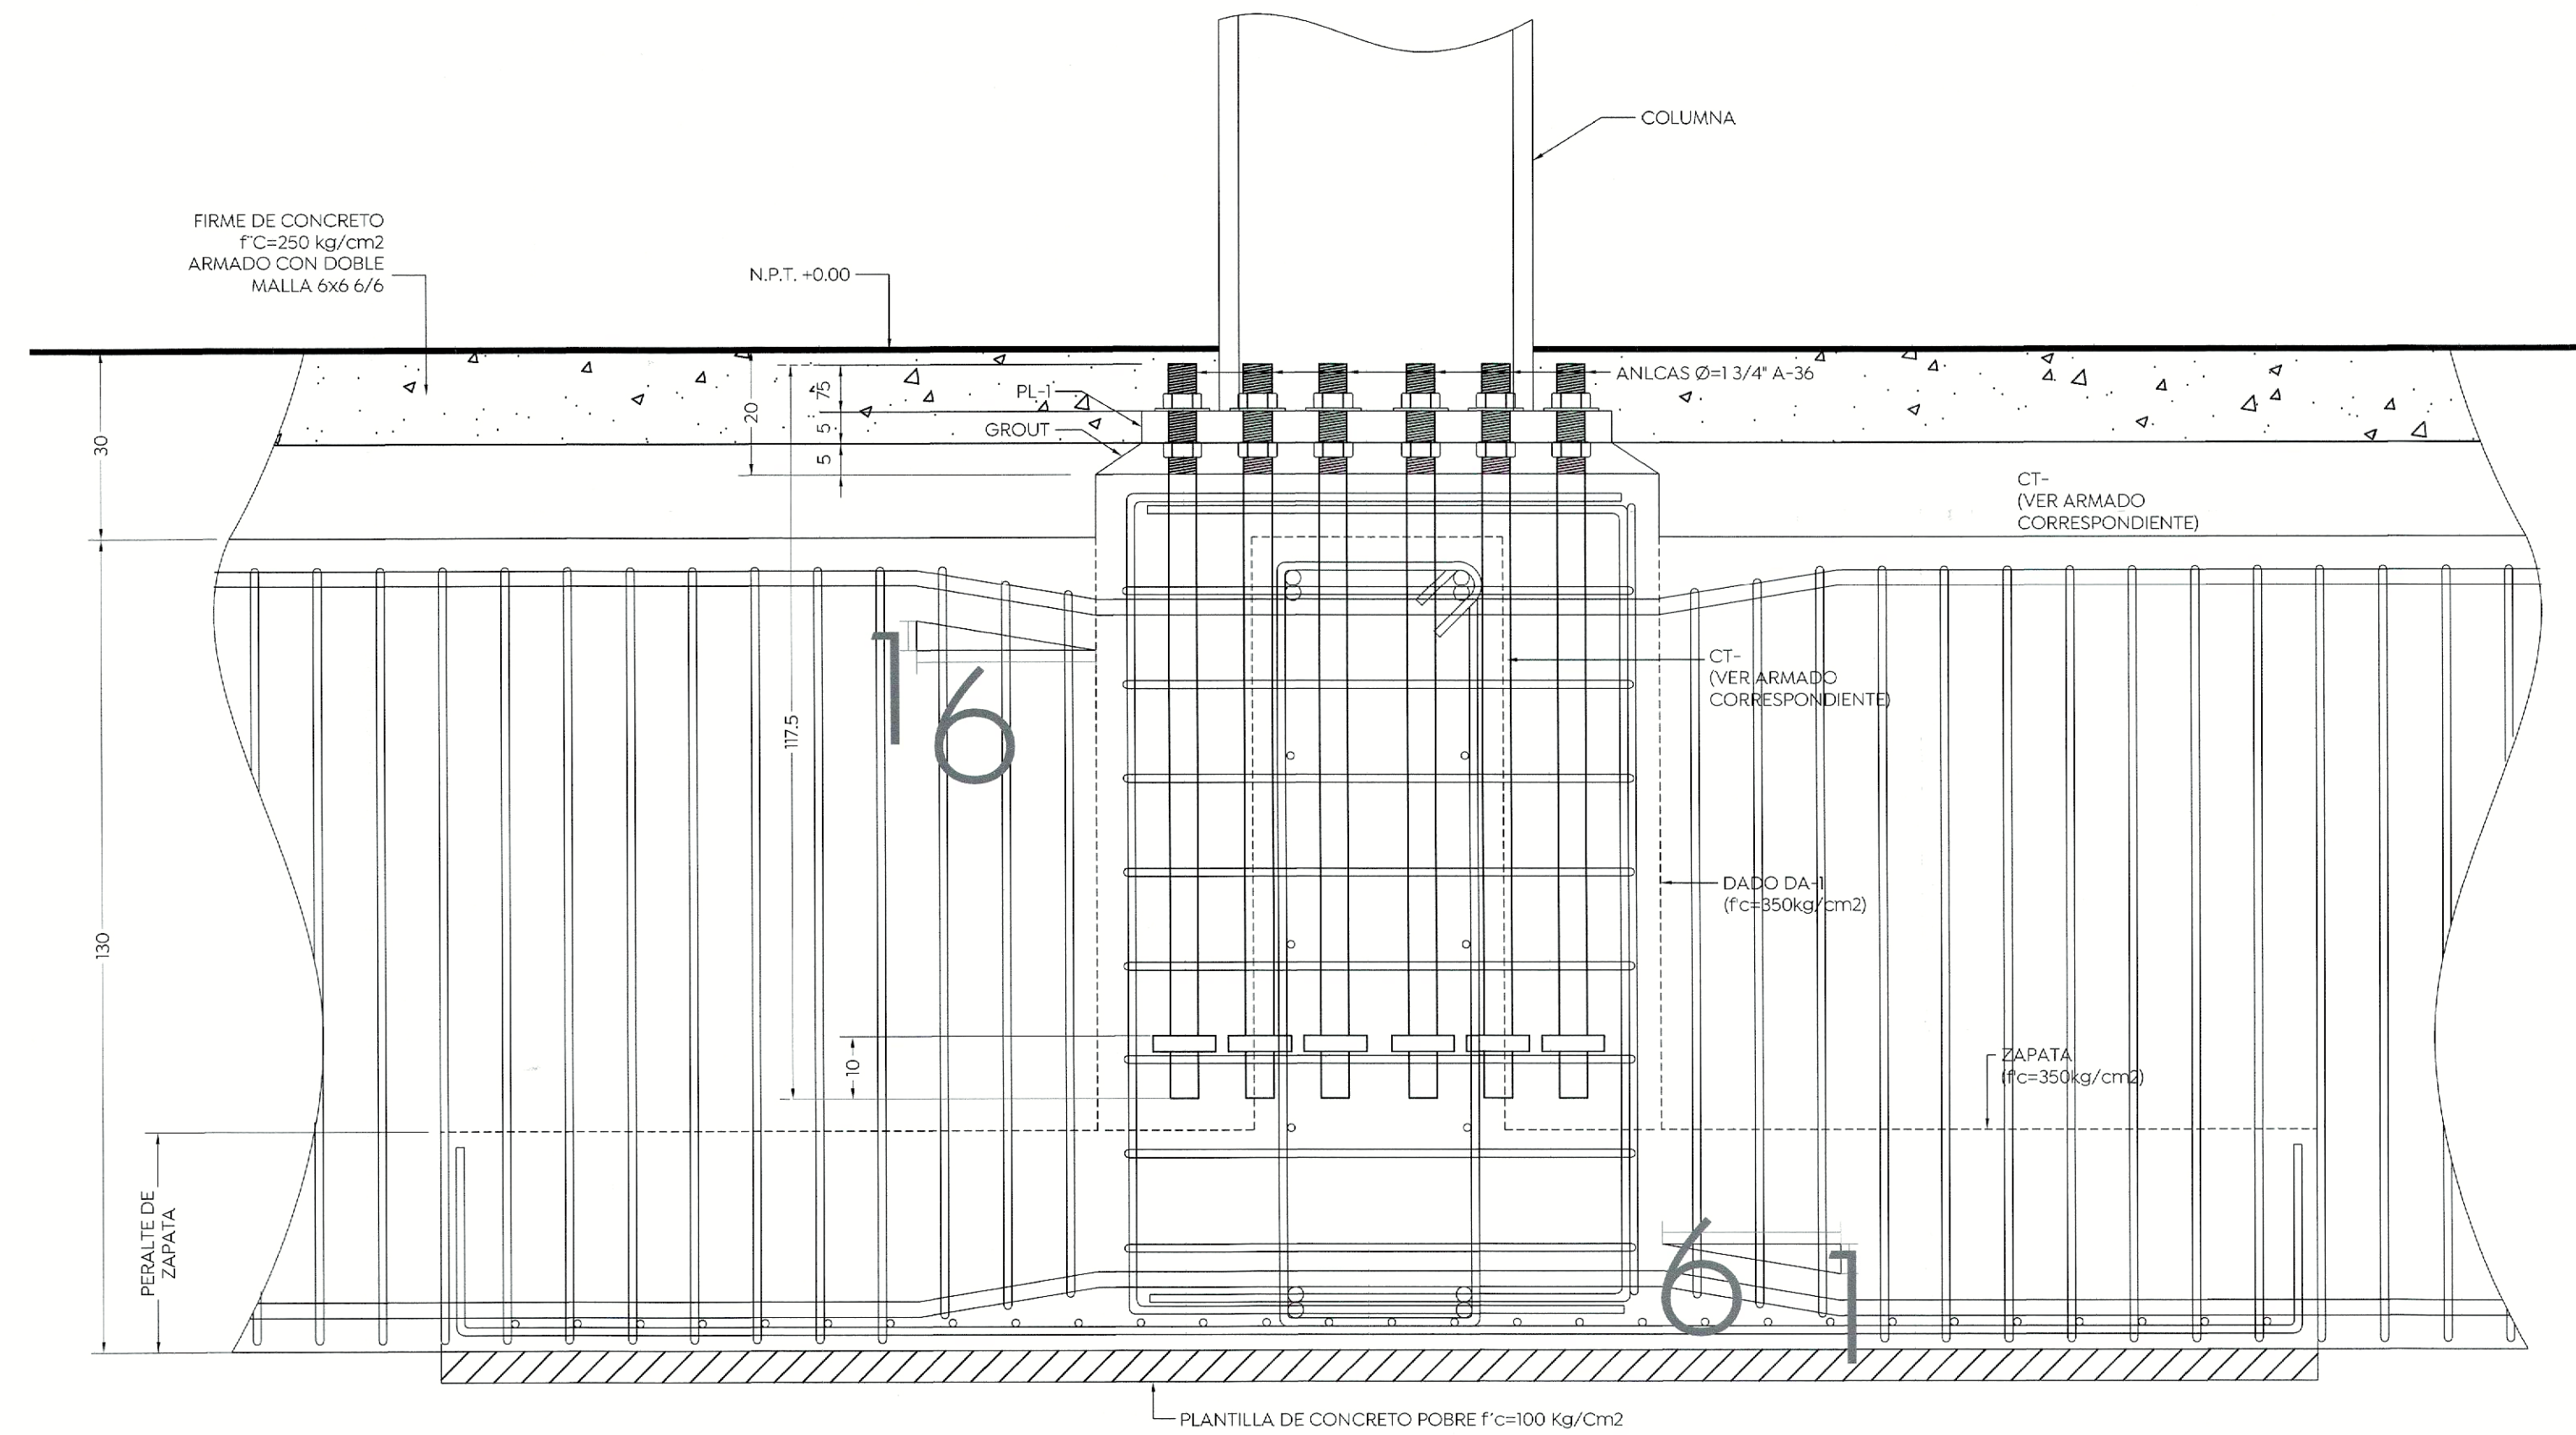

SECCIÓN 1-1, ZAPATA CENTRAL

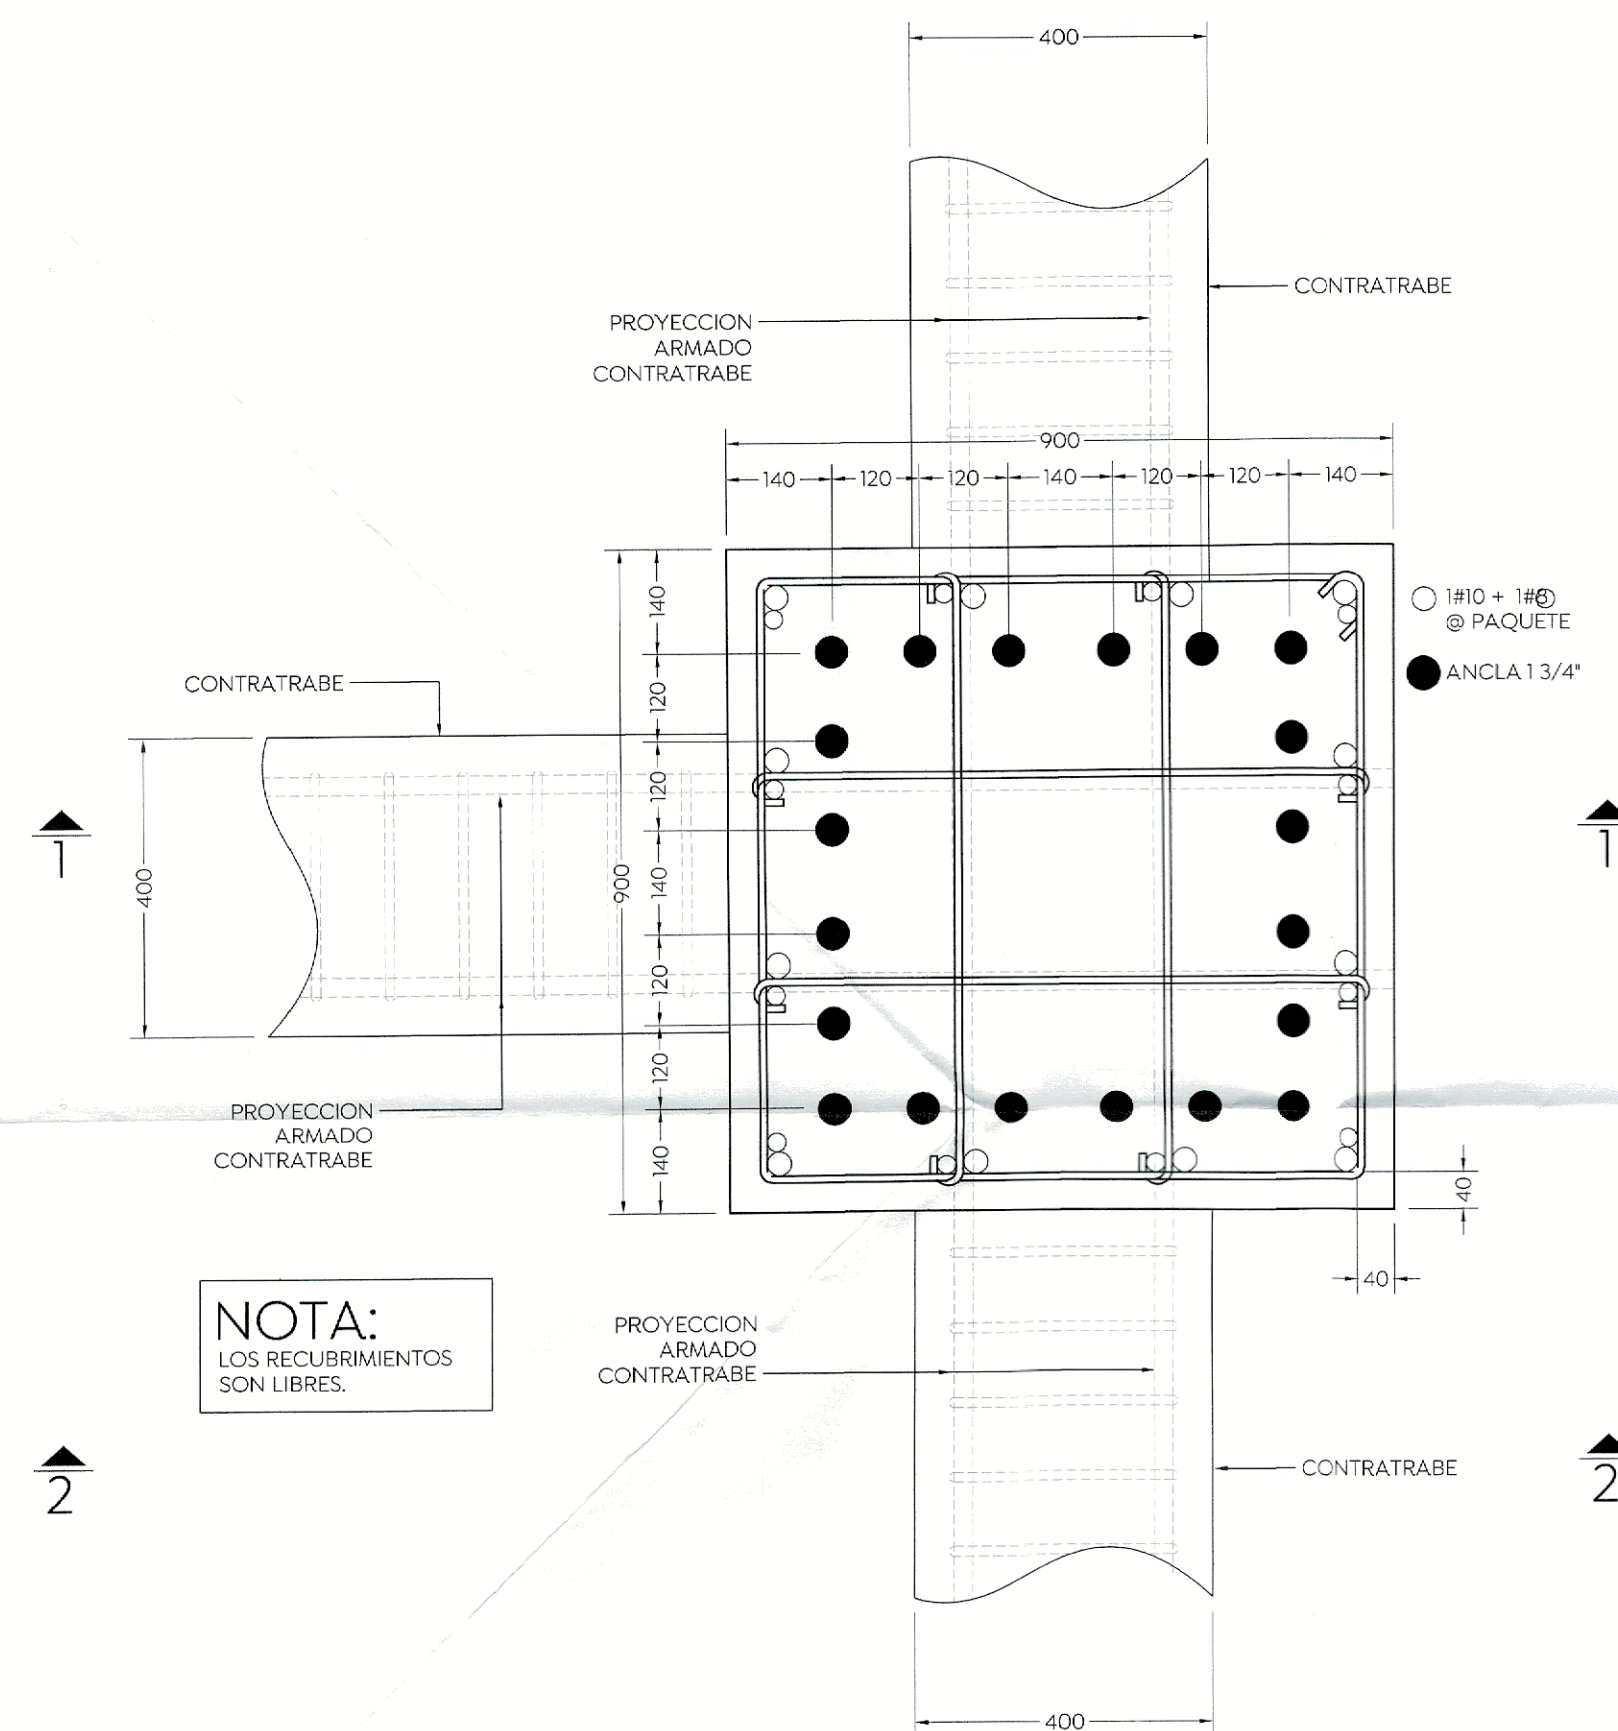

PLANTA DADO DA-1 Y ANLCAS PL-1
(ZAPATA LINDERO)

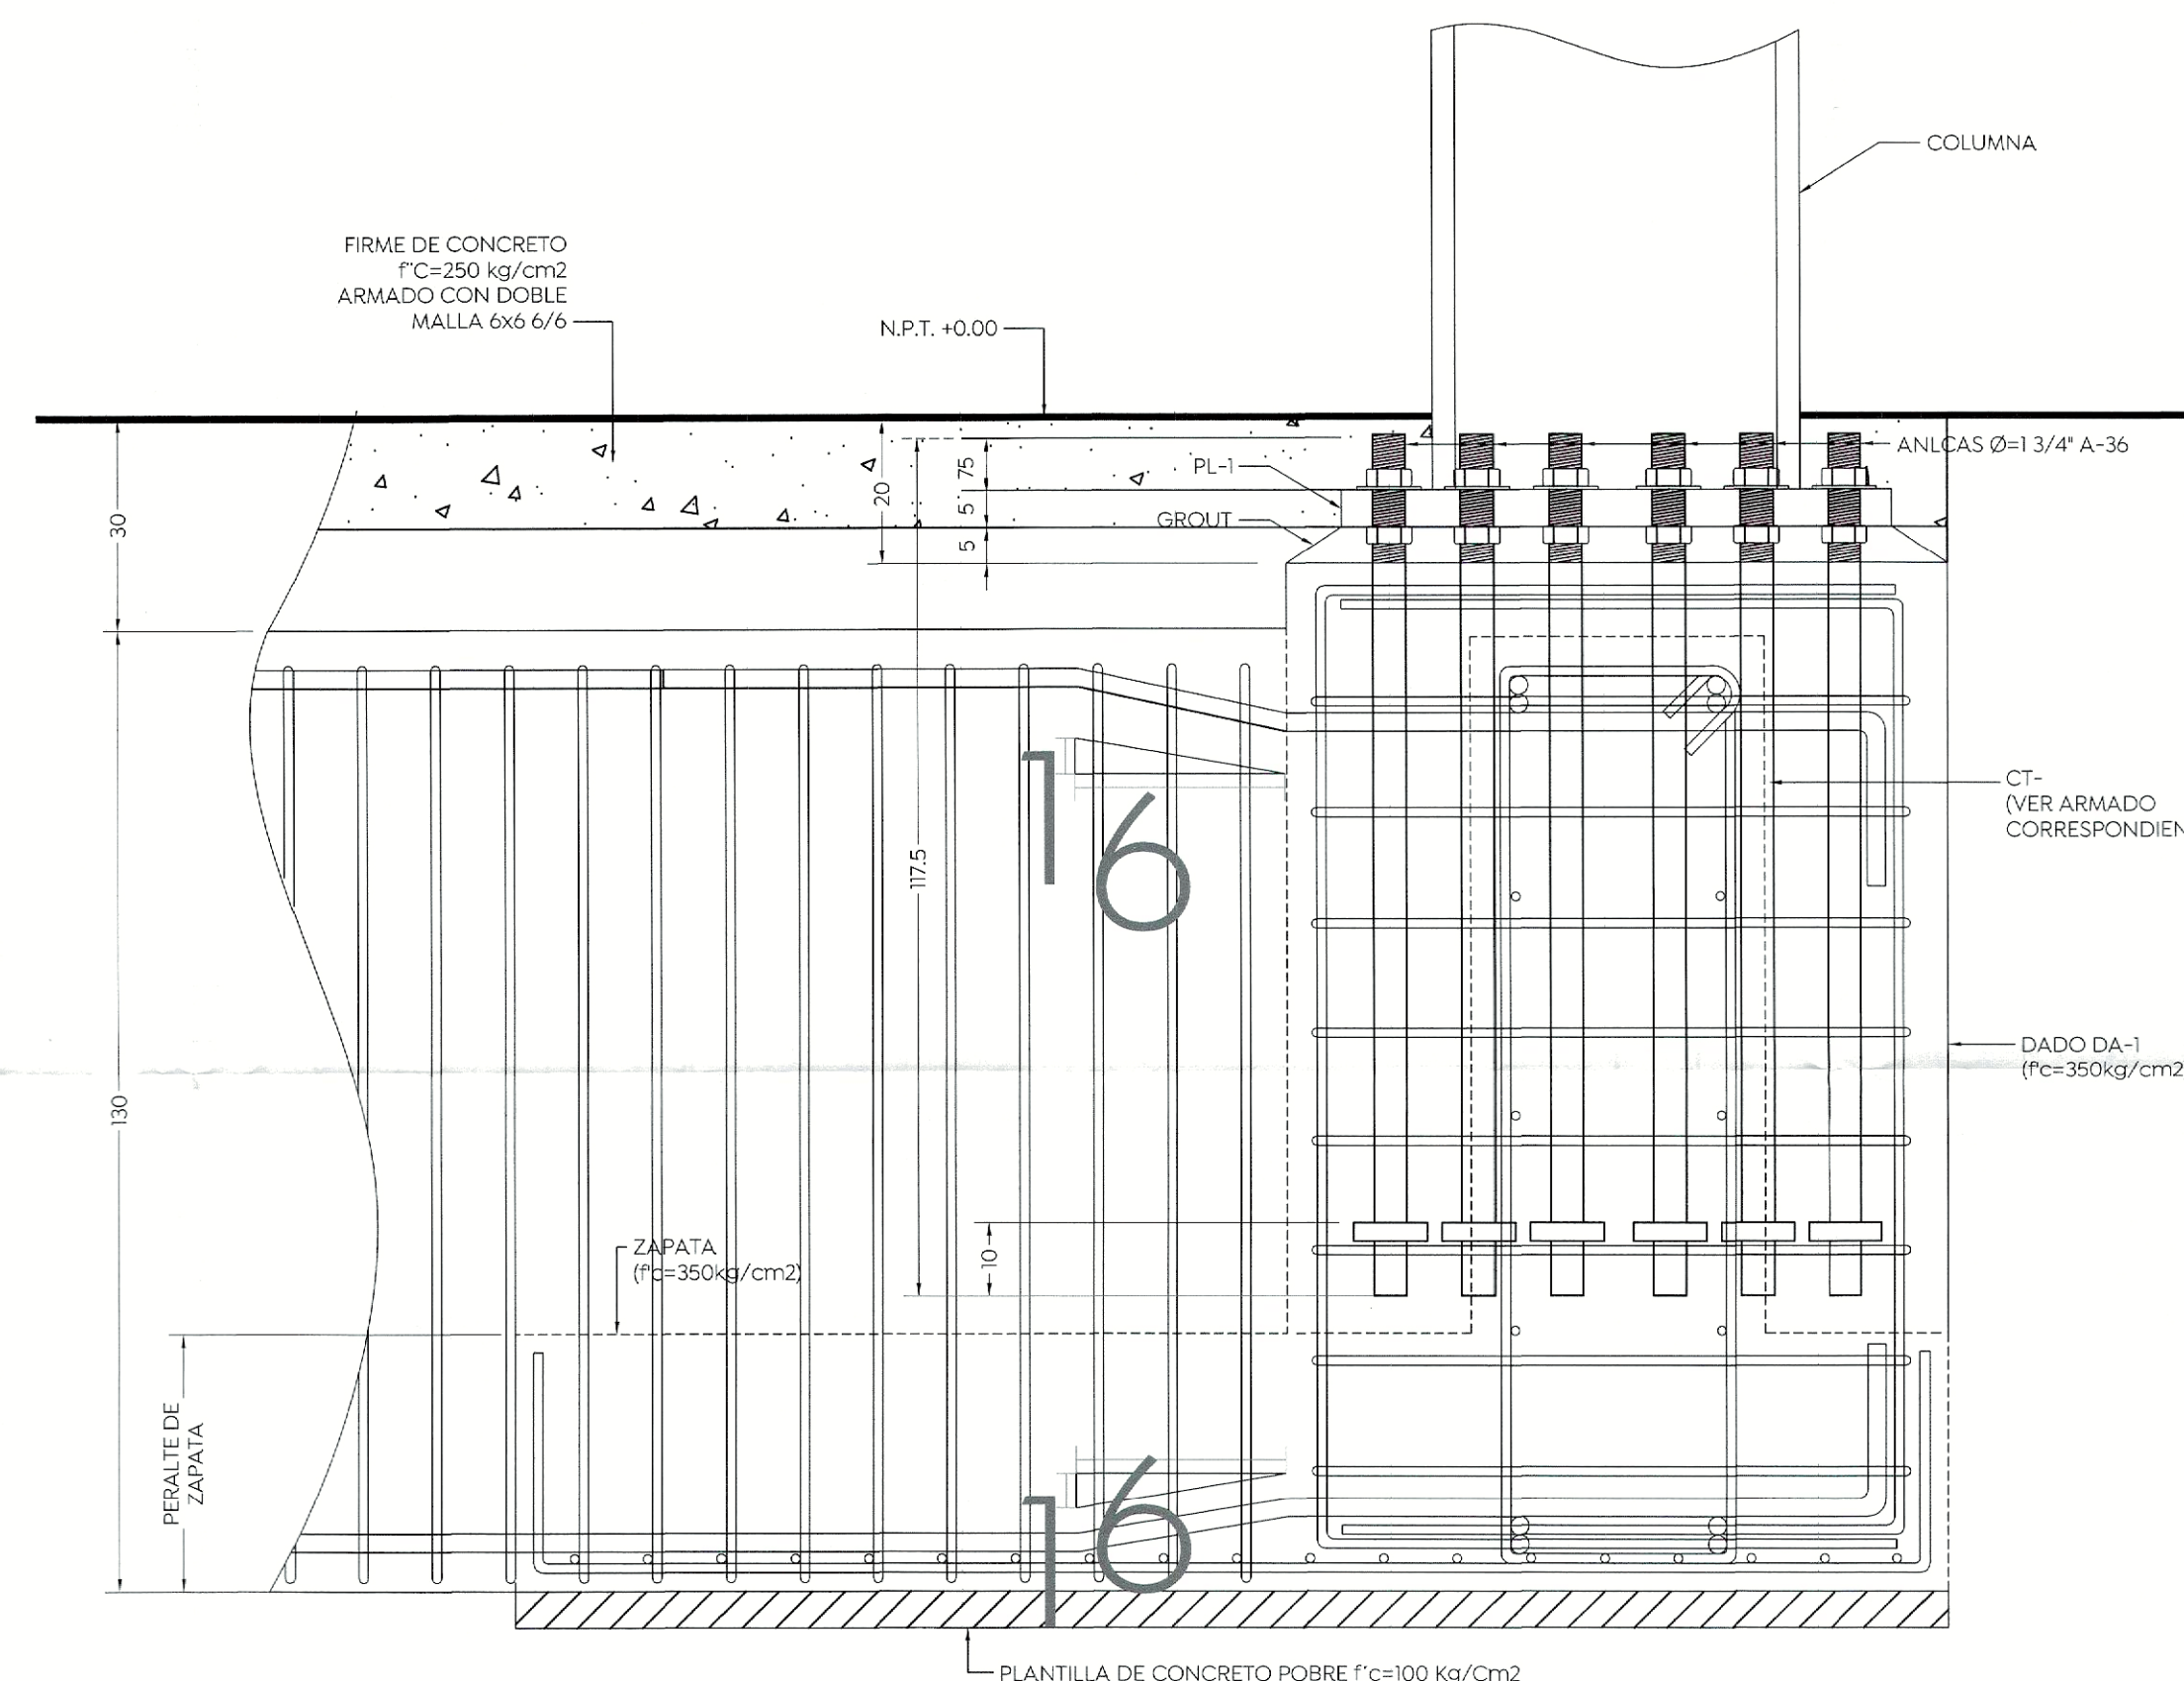

SECCIÓN 1-1, ZAPATA DE LINDERO

