




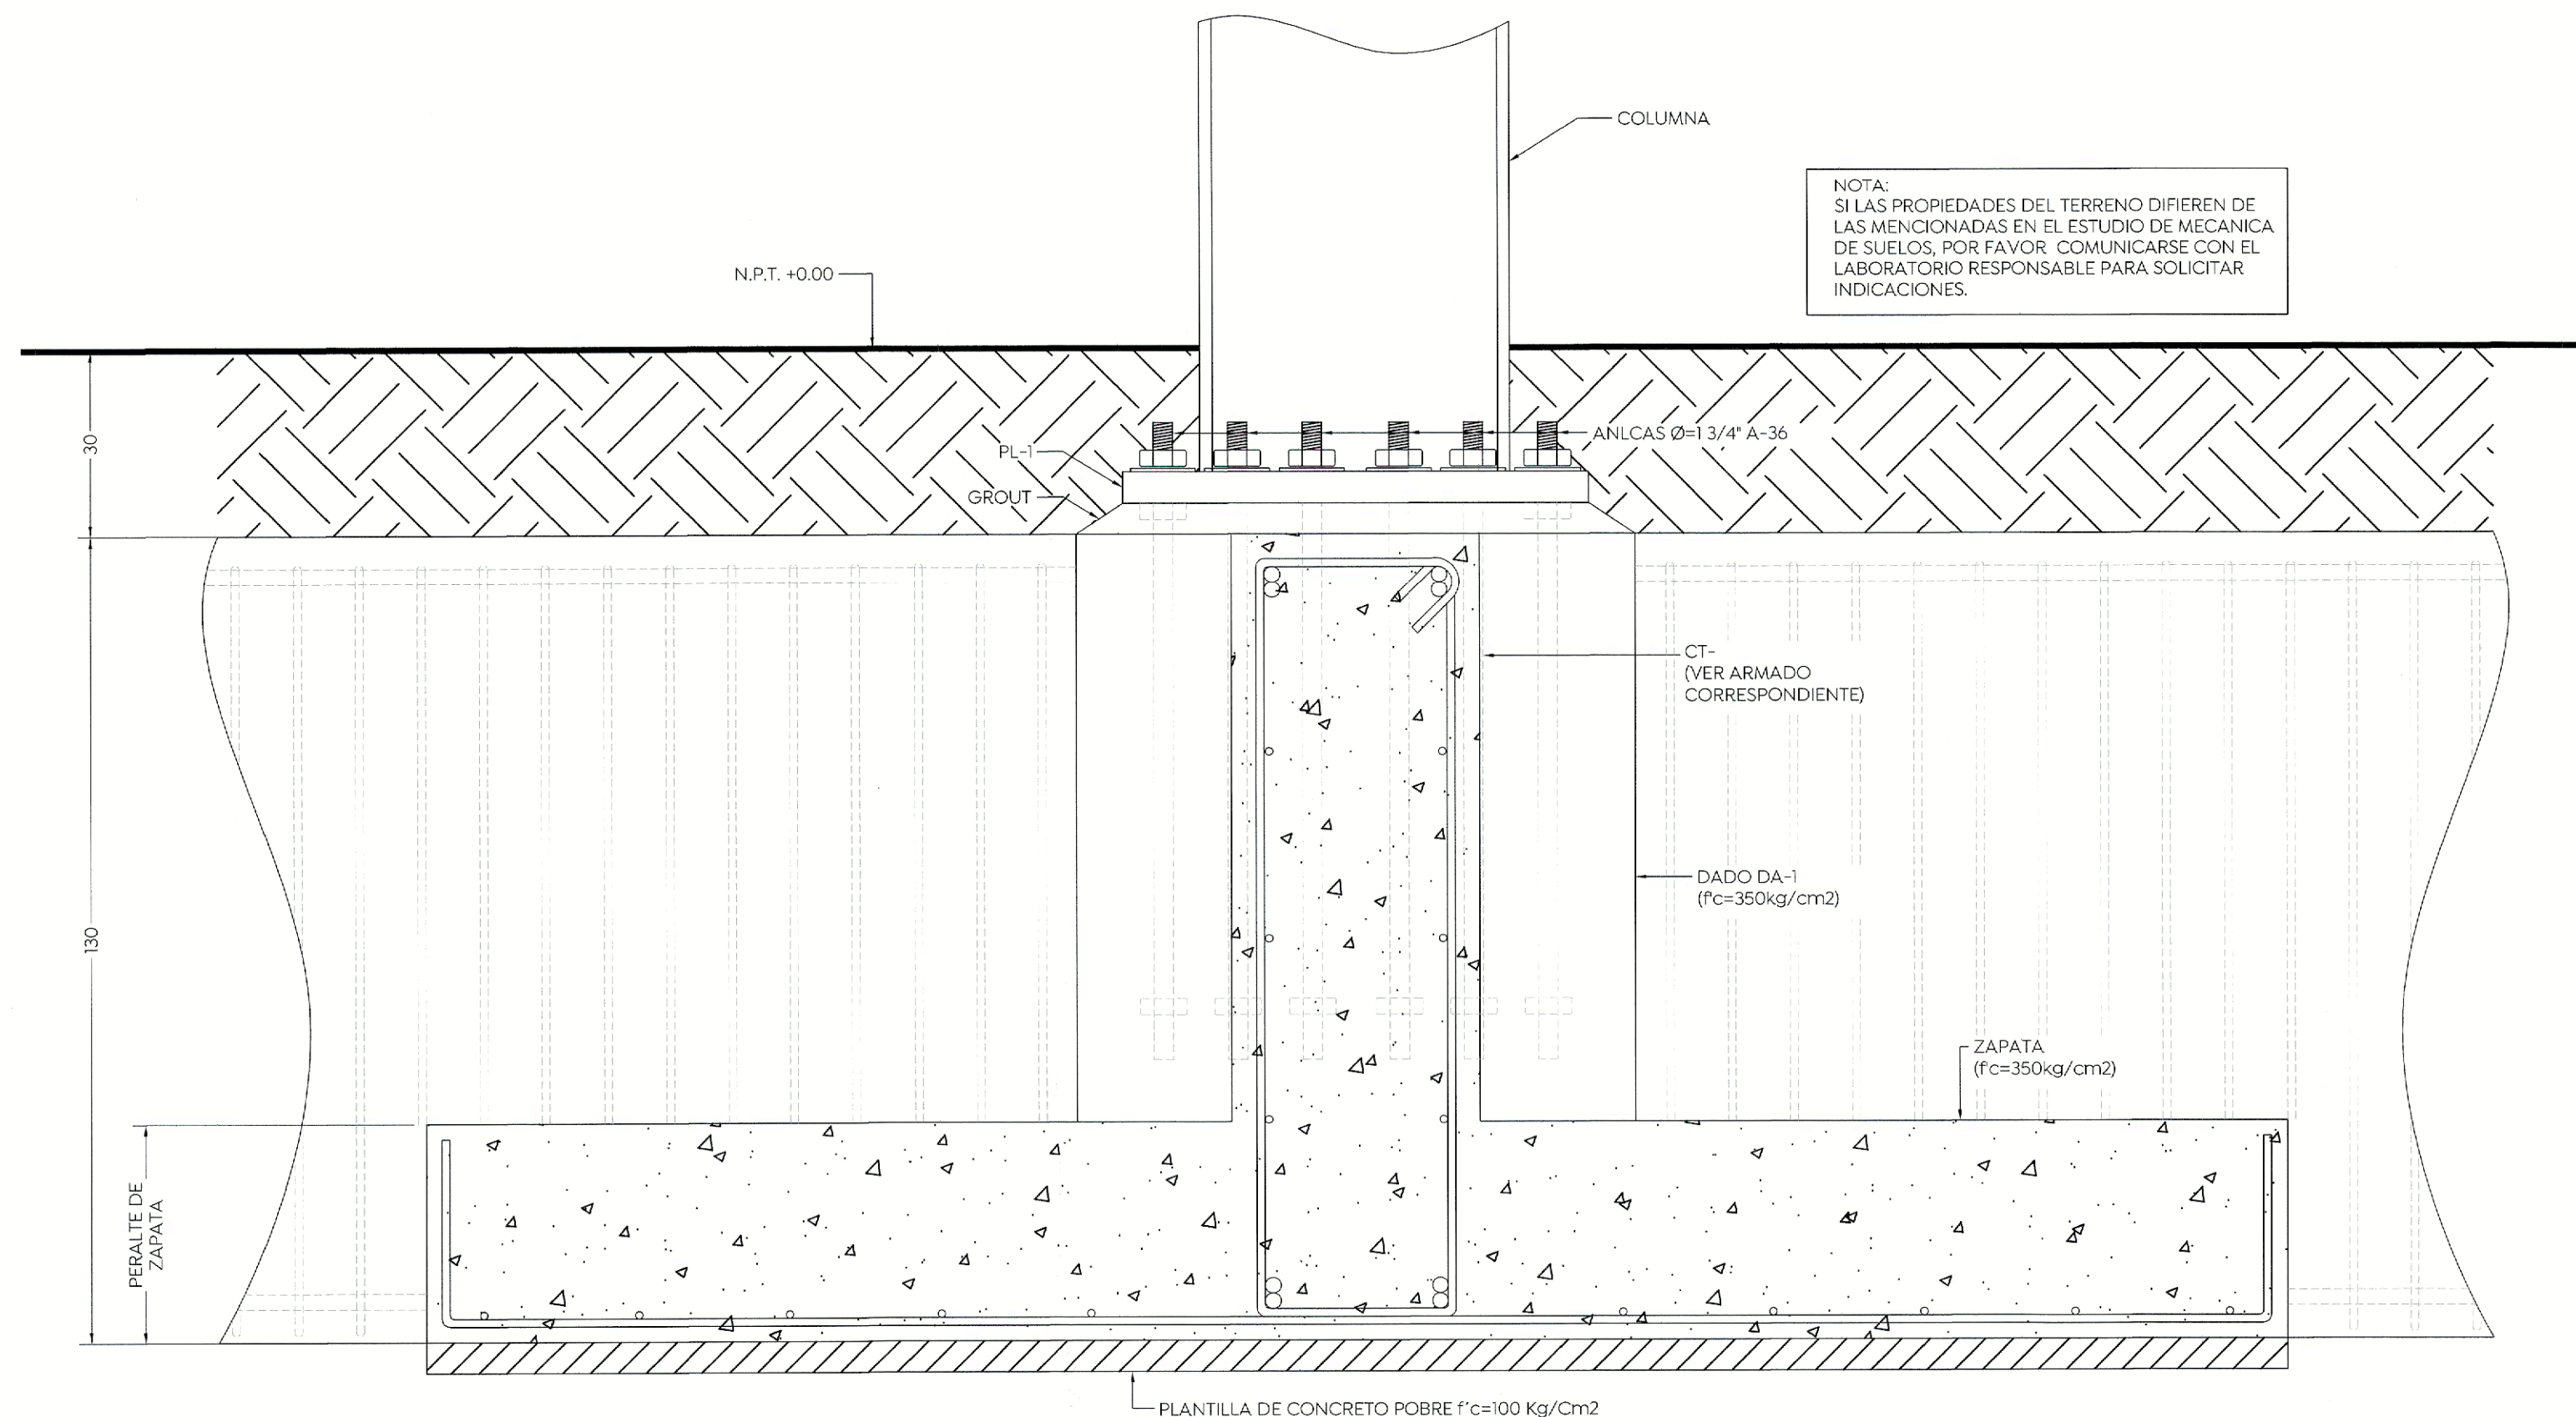

SECCIÓN 2-2, ZAPATA CENTRAL

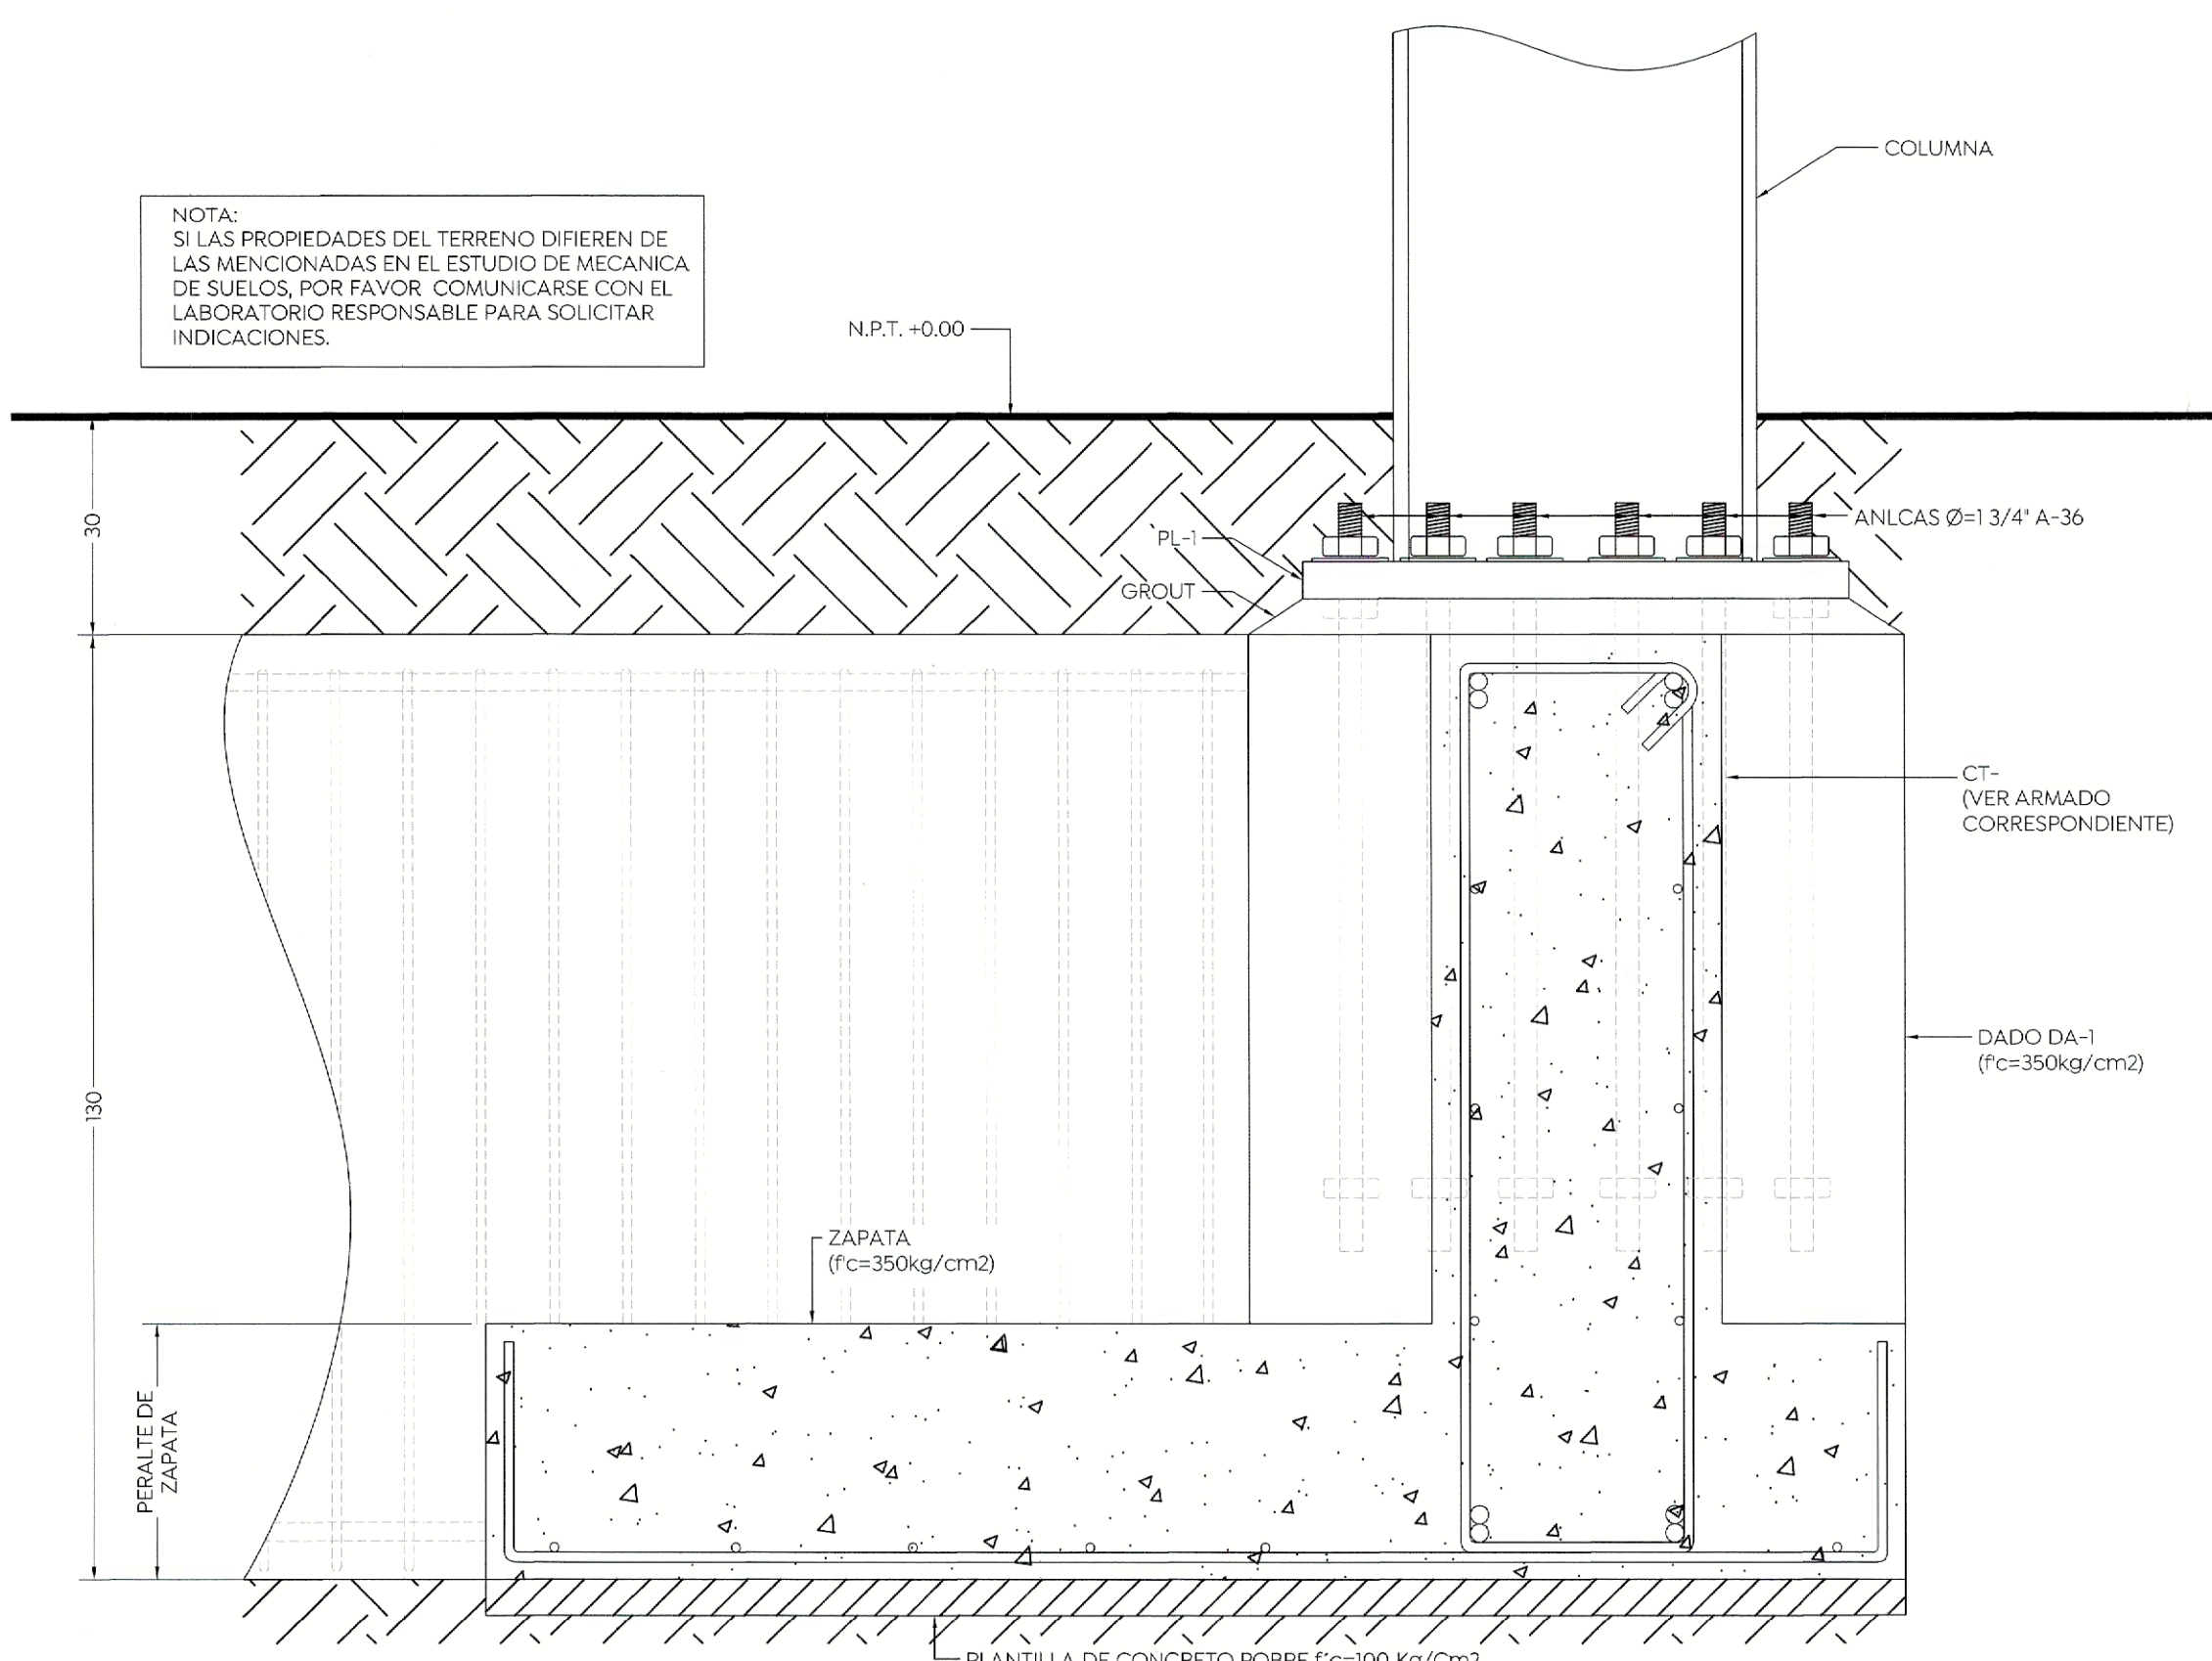


SECCIÓN 2-2, ZAPATA DE LINDERO

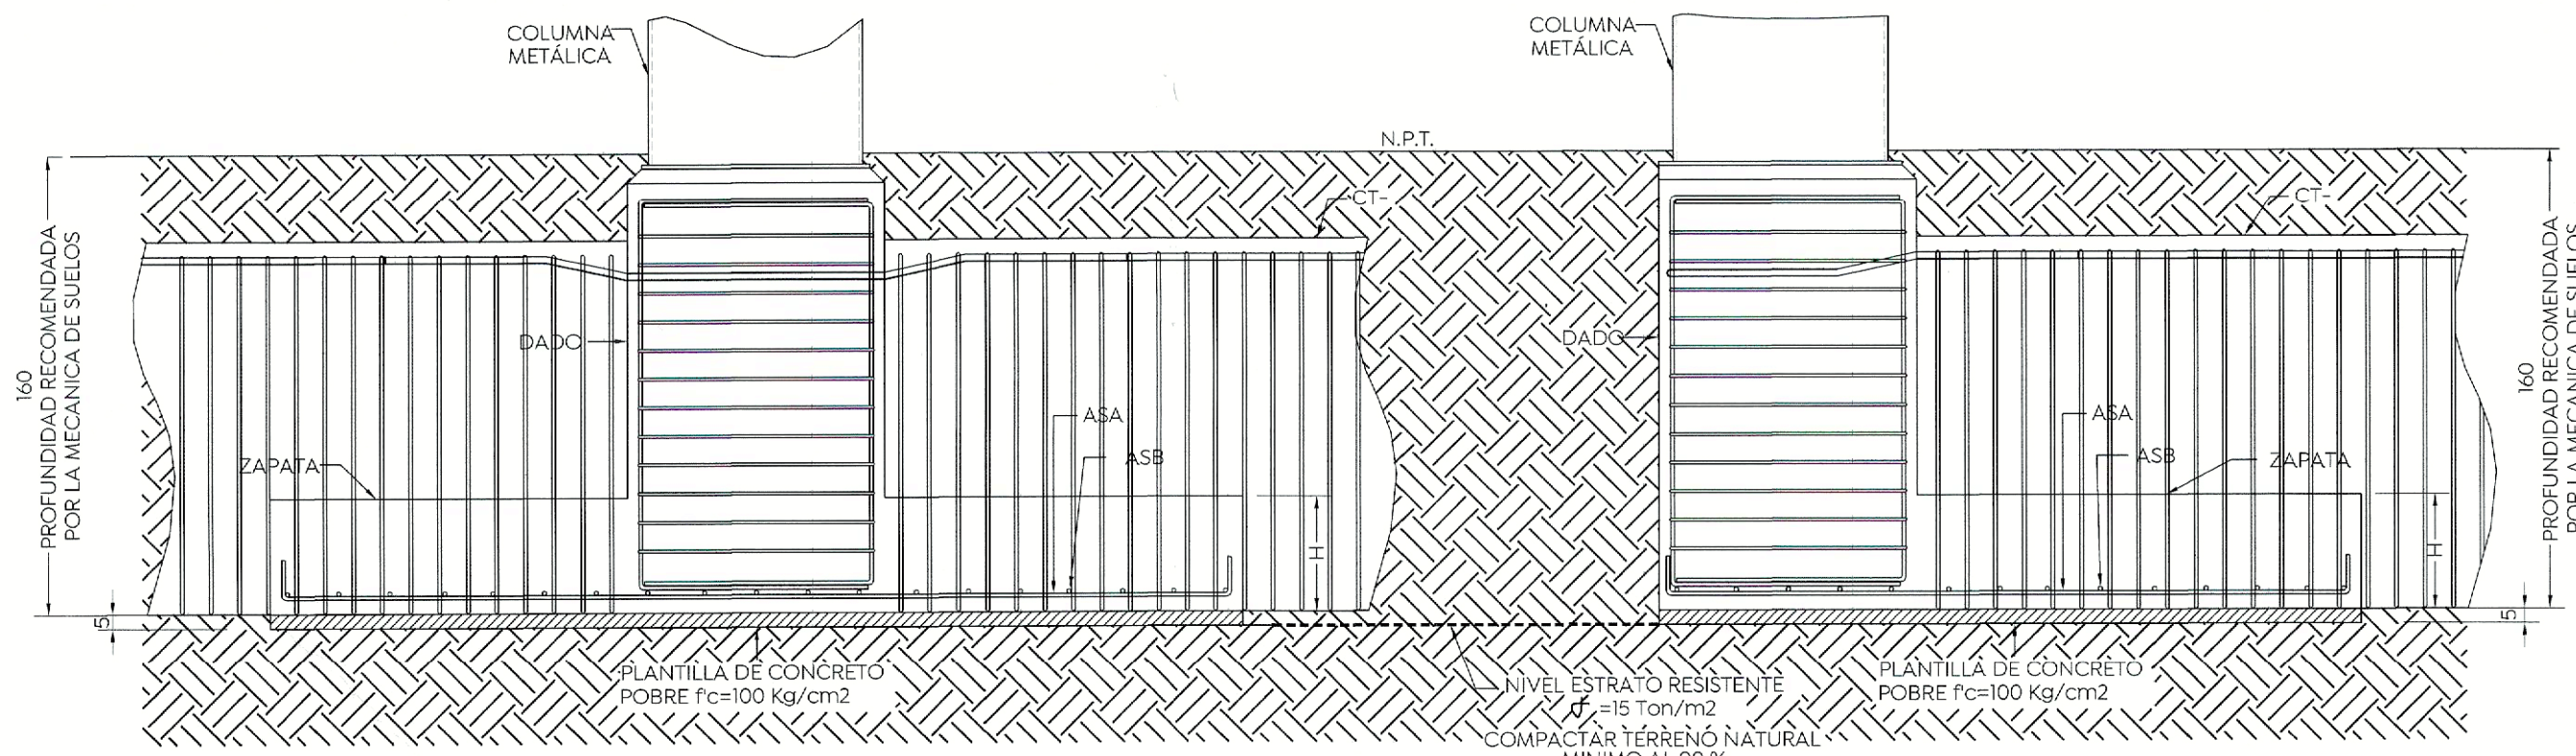


ALZADO

ALZADO

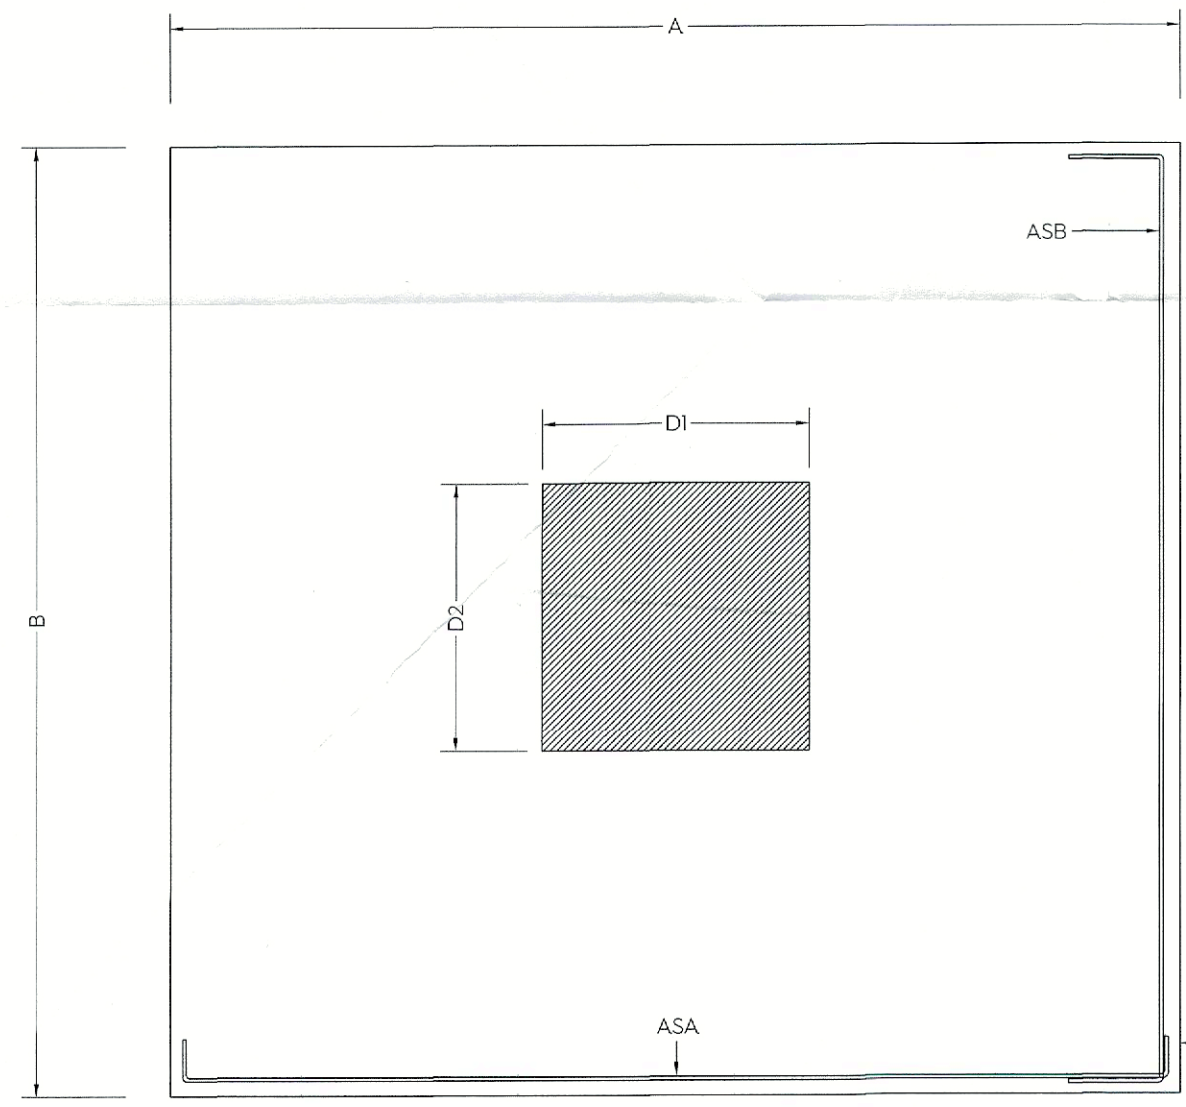


PLANTA

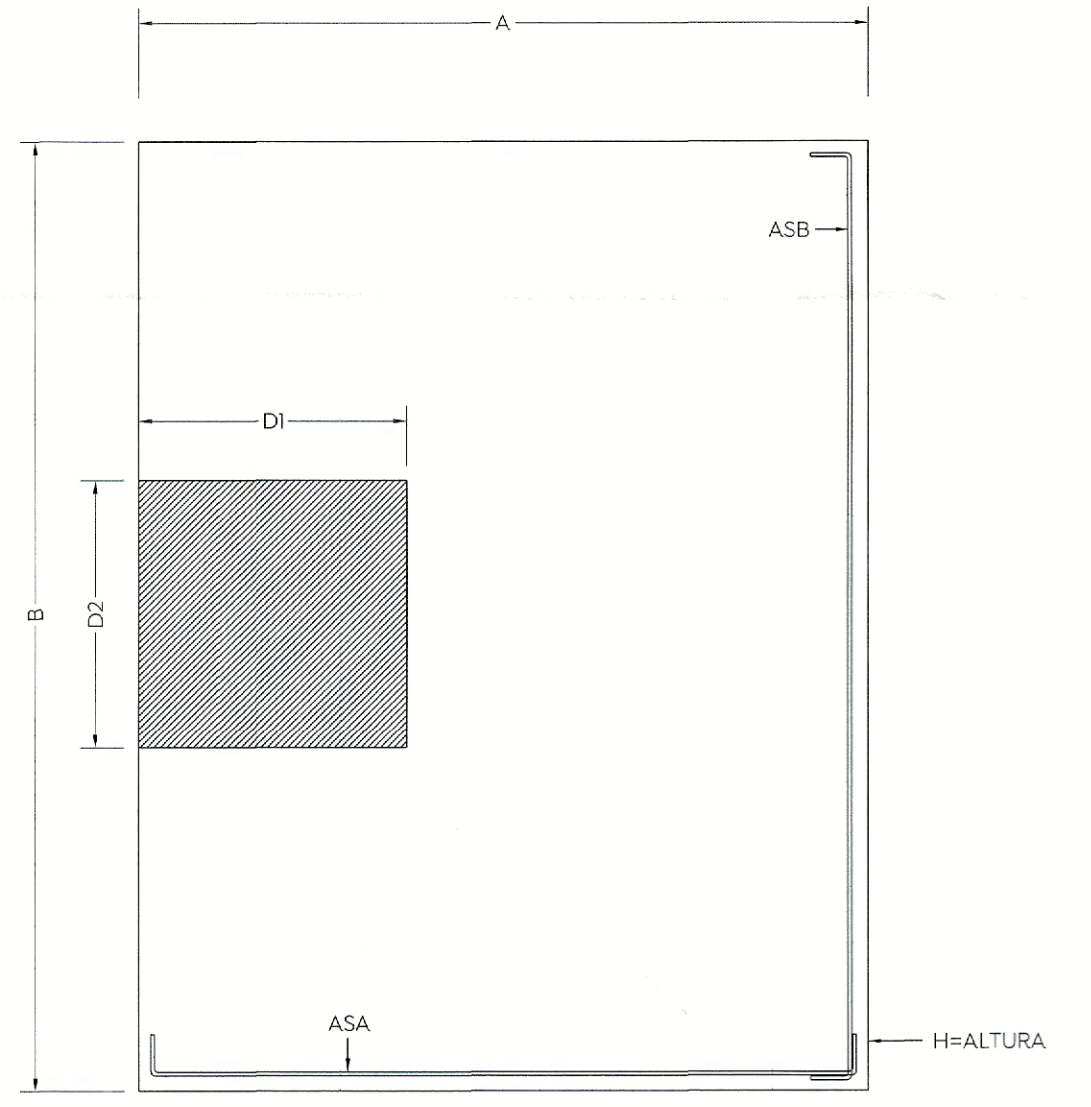

PLANTA

DETALLES TÍPICOS DE ZAPATA CENTAL Y DE LINDERO

| TABLA DE ZAPATAS AISLADAS                   |           |     |    |    |    |        |      |               |
|---------------------------------------------|-----------|-----|----|----|----|--------|------|---------------|
| CAPACIDAD DE CARGA DEL TERRENO = 15 Ton./m2 |           |     |    |    |    |        |      |               |
| TIPO                                        | DIMENSION |     | H  | D1 | D2 | ARMADO |      | OBSERVACIONES |
|                                             | A         | B   |    |    |    | ASA    | ASB  |               |
| Z-1                                         | 300       | 300 | 35 | 90 | 90 | 30#4   | 30#4 | CENTRAL       |
| Z-2                                         | 320       | 320 | 35 | 90 | 90 | 24#5   | 24#5 | CENTRAL       |
| Z-3                                         | 330       | 330 | 35 | 90 | 90 | 27#5   | 27#5 | CENTRAL       |
| Z-4                                         | 340       | 340 | 40 | 90 | 90 | 29#5   | 29#5 | CENTRAL       |
| Z-5                                         | 235       | 390 | 45 | 90 | 90 | 30#4   | 19#6 | LINDERO       |
| Z-6                                         | 245       | 410 | 45 | 90 | 90 | 30#4   | 25#5 | LINDERO       |
| Z-7                                         | 255       | 430 | 50 | 90 | 90 | 32#4   | 26#6 | LINDERO       |

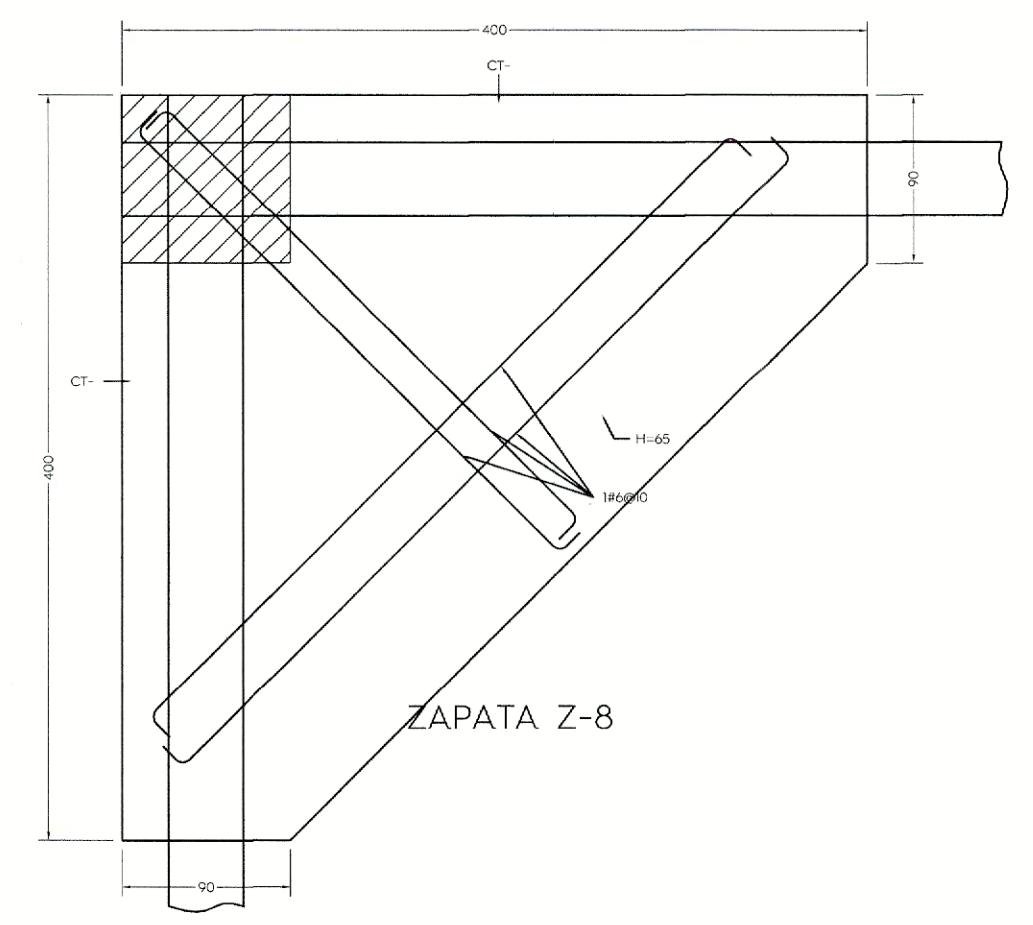

ZAPATA Z-8



Ciudad de las  
**niños**

Obras Públicas  
e Infraestructura  
Gestión integral de la Ciudad

Macrolocalización:

Microlocalización:

Especificaciones:

Nombre del proyecto:  
Proyecto ejecutivo museográfico del inmueble denominado Palacio Municipal de Zapopan, ubicado en la confluencia de Av. Hidalgo, calle 28 de Enero, calle Benito Juárez, Municipio de Zapopan, Jalisco

Contenido del plano:  
Detalles dados y columnas II

No. Contrato:  
DOPI-MUN-RM-PROY-LP-140-2023

Empresa:  
ESPACIO MUSEO S.A. DE C.V.  
(Arq. Glebbert Alejandro Ballón Ramírez)

Supervisor del proyecto:  
Arq. Luis Ángel Eguía Gómez

Ubicación:  
Av. Hidalgo # 151, Zapopan Centro, C.P.45150, Zapopan, Jalisco

Fecha:  
29 febrero 2024

Escala:  
Indicada

Acotaciones:  
Metros

Revisión:  
01

Clave:  
ES-03A

Número:  
01