




Especificaciones:

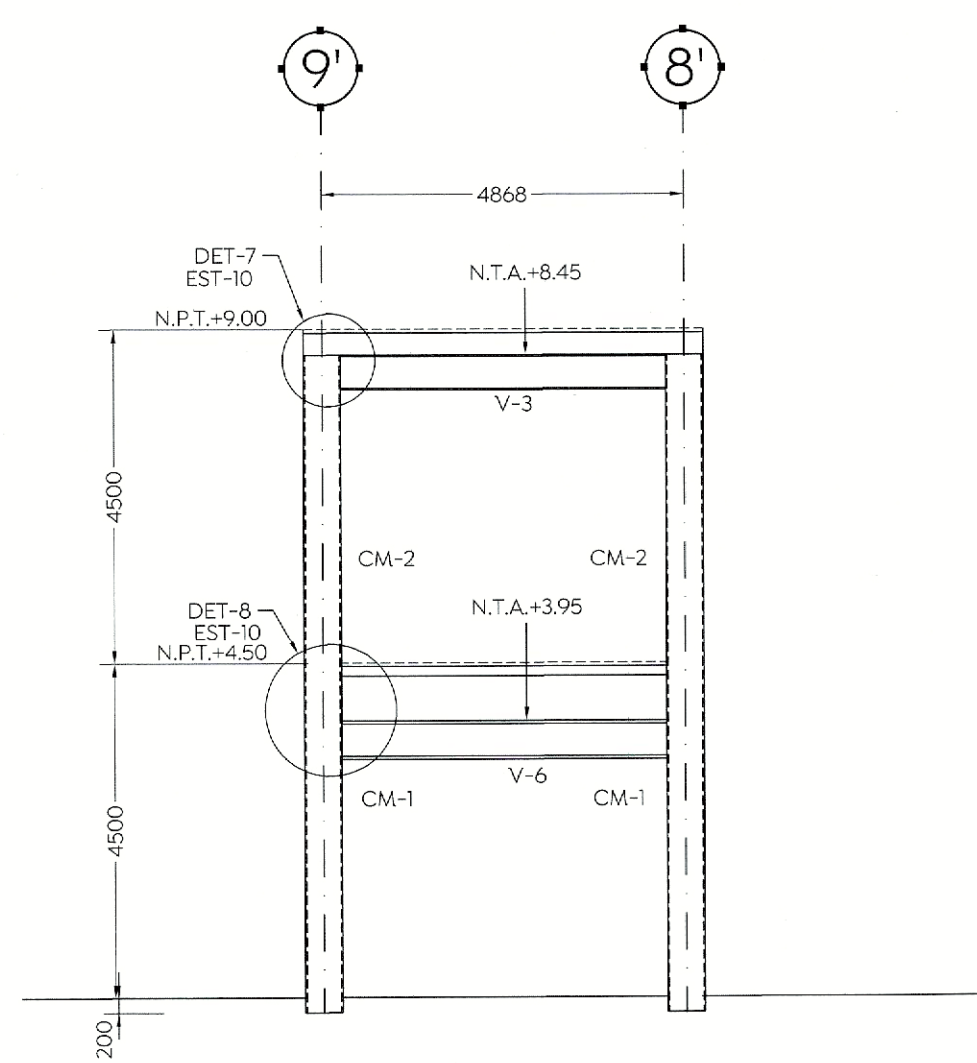


ALZADO MARCO EJE B'
ESC. 1:100 (mm)

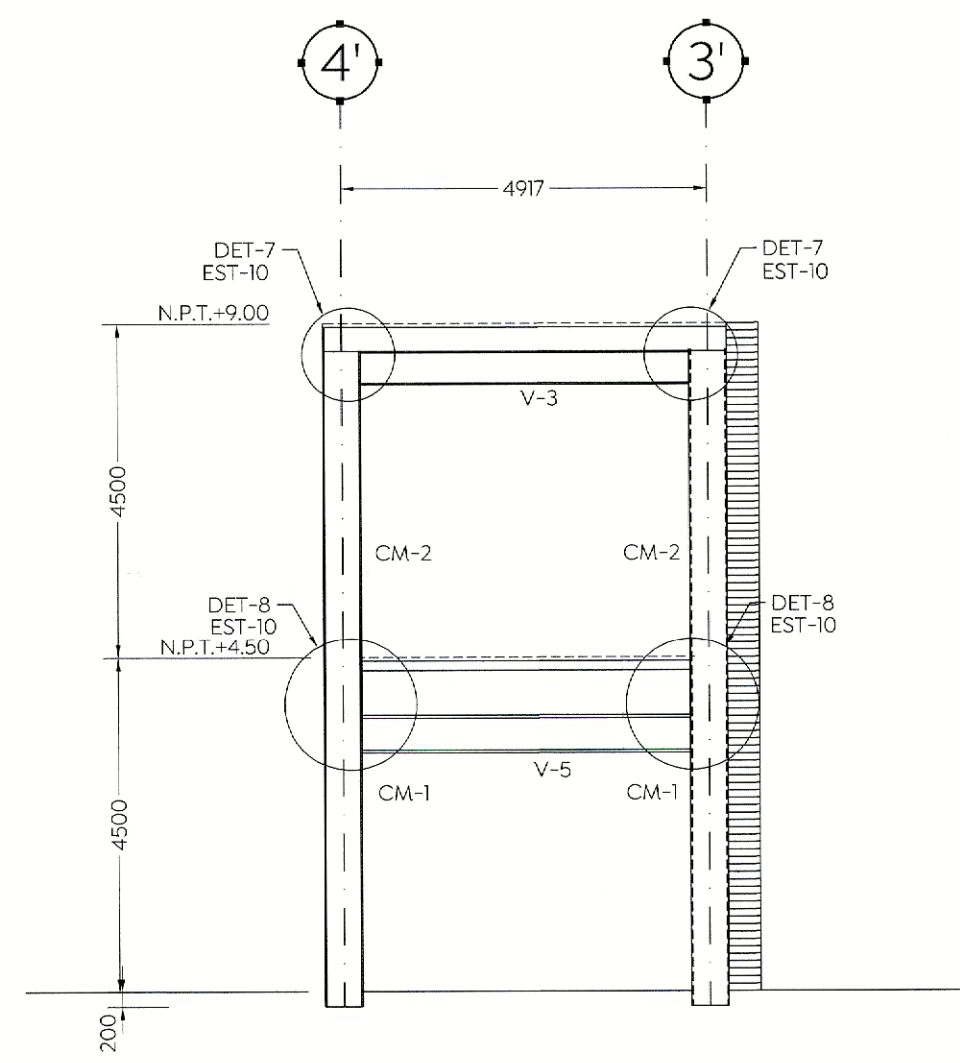


ALZADO MARCO EJE C'
ESC. 1:100 (mm)

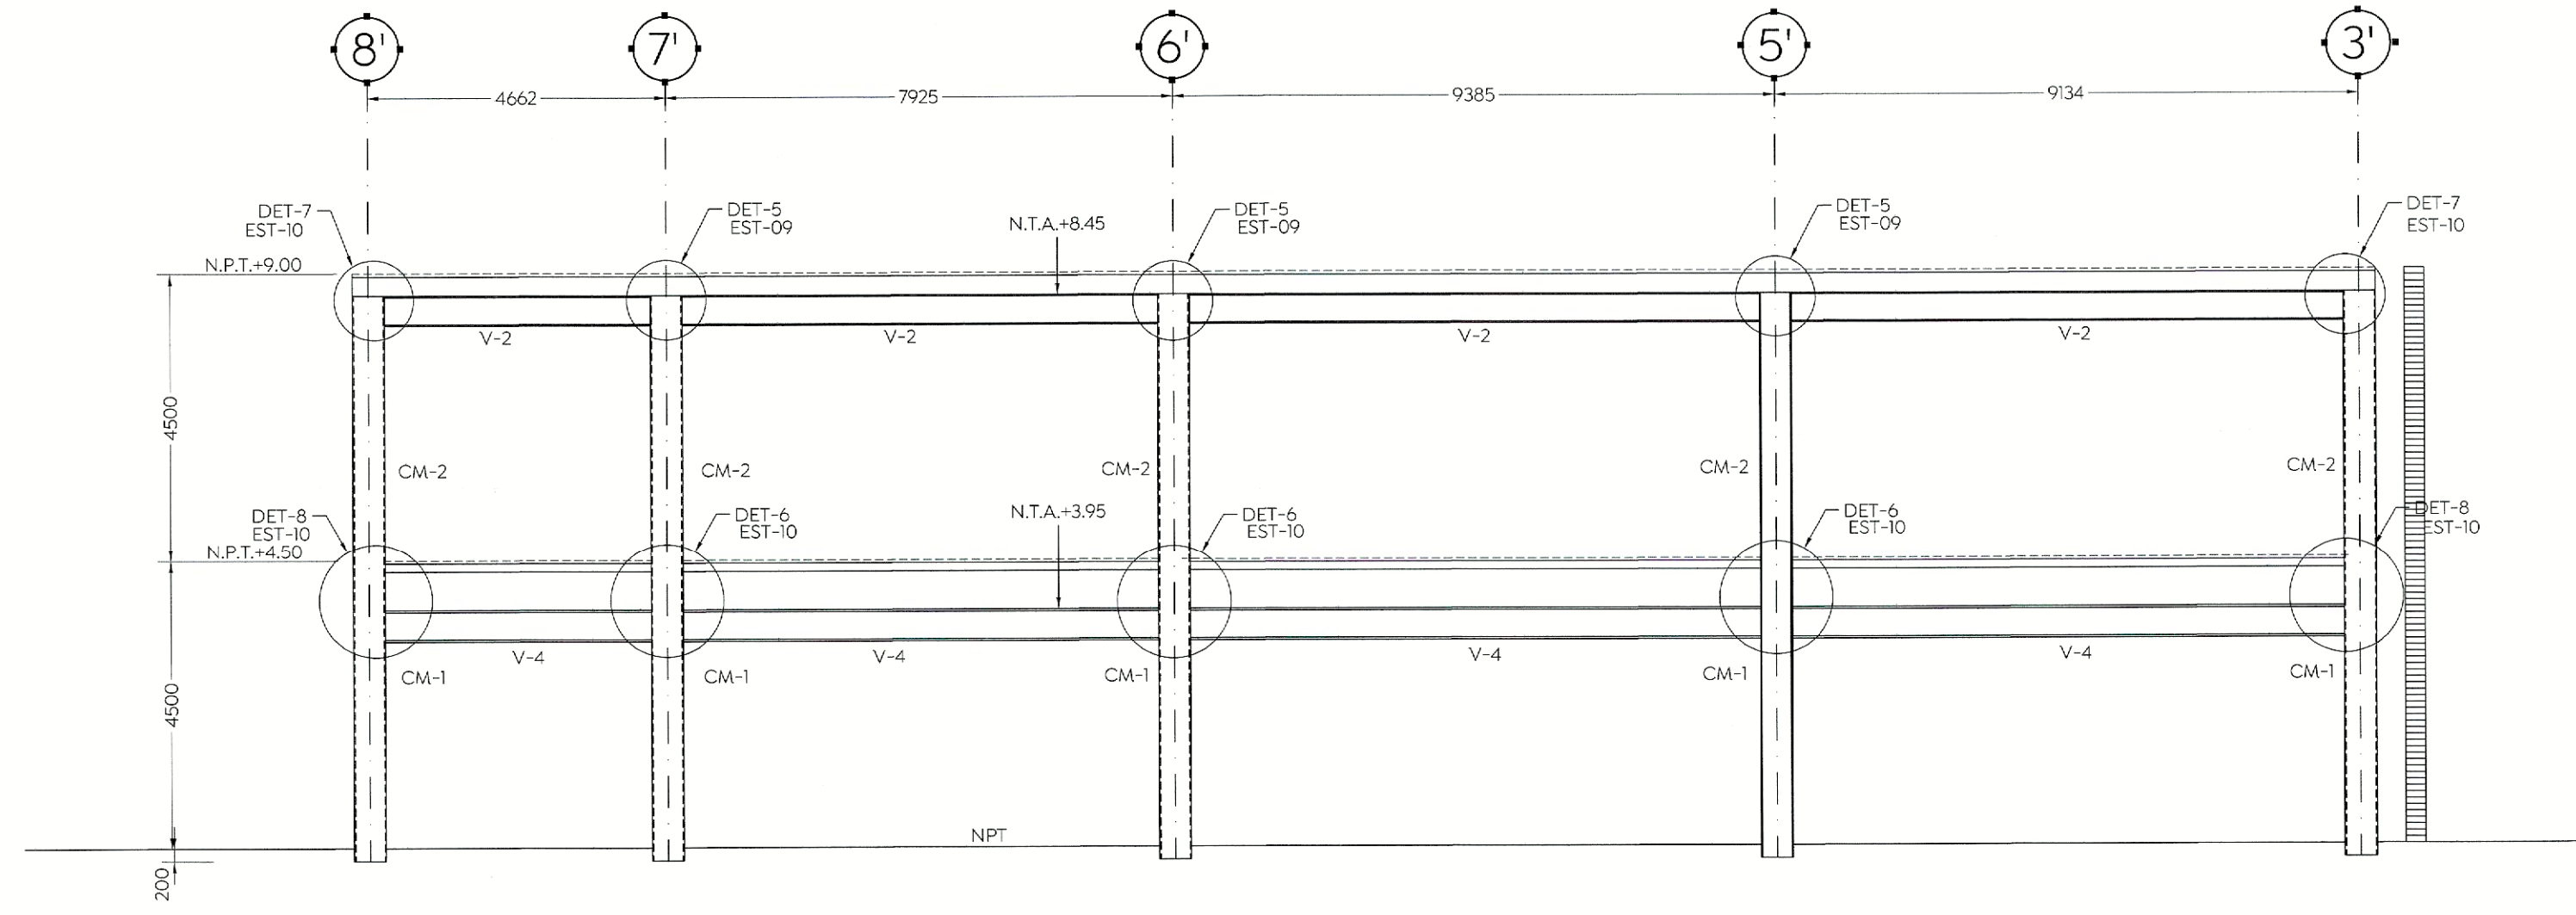


ALZADO MARCO EJE A'
ESC. 1:100 (mm)

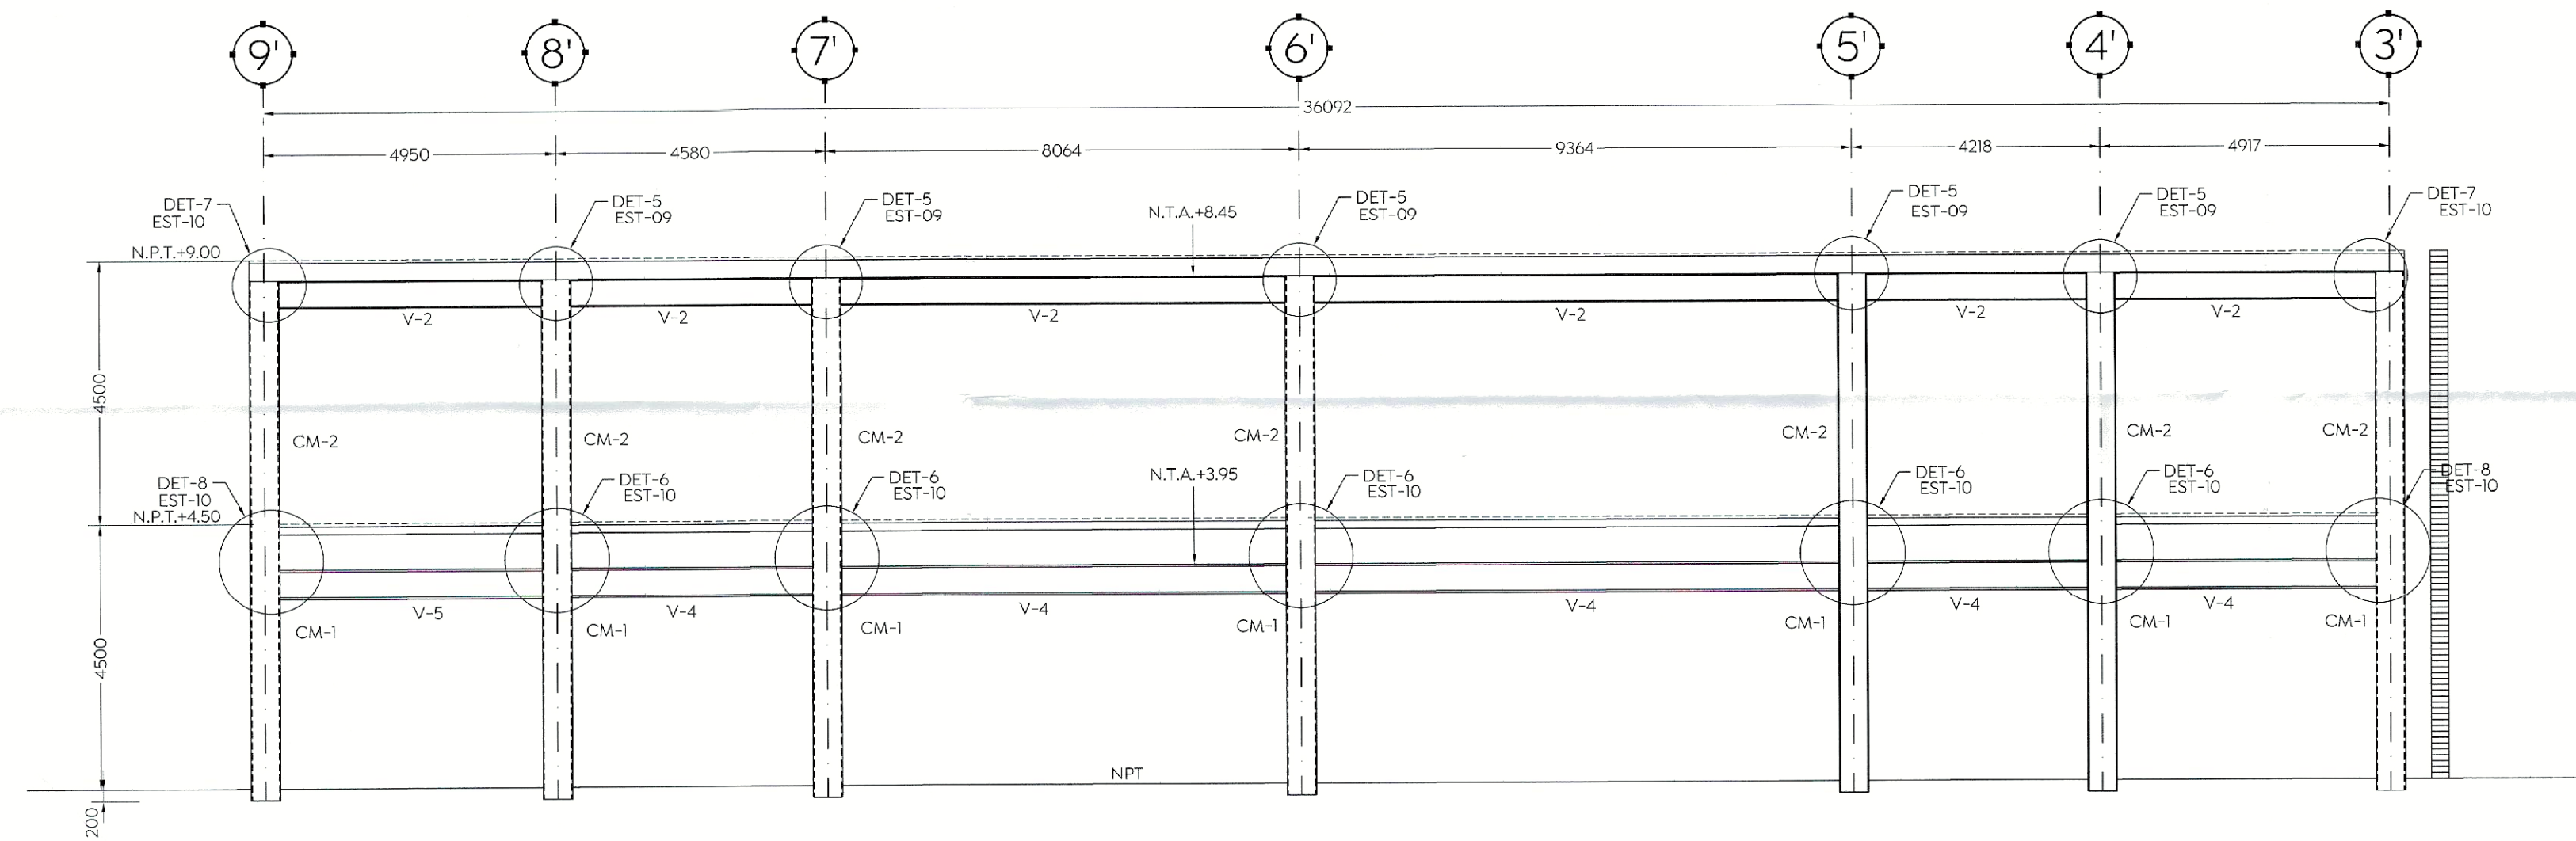


ALZADO MARCO EJE A''
ESC. 1:100 (mm)

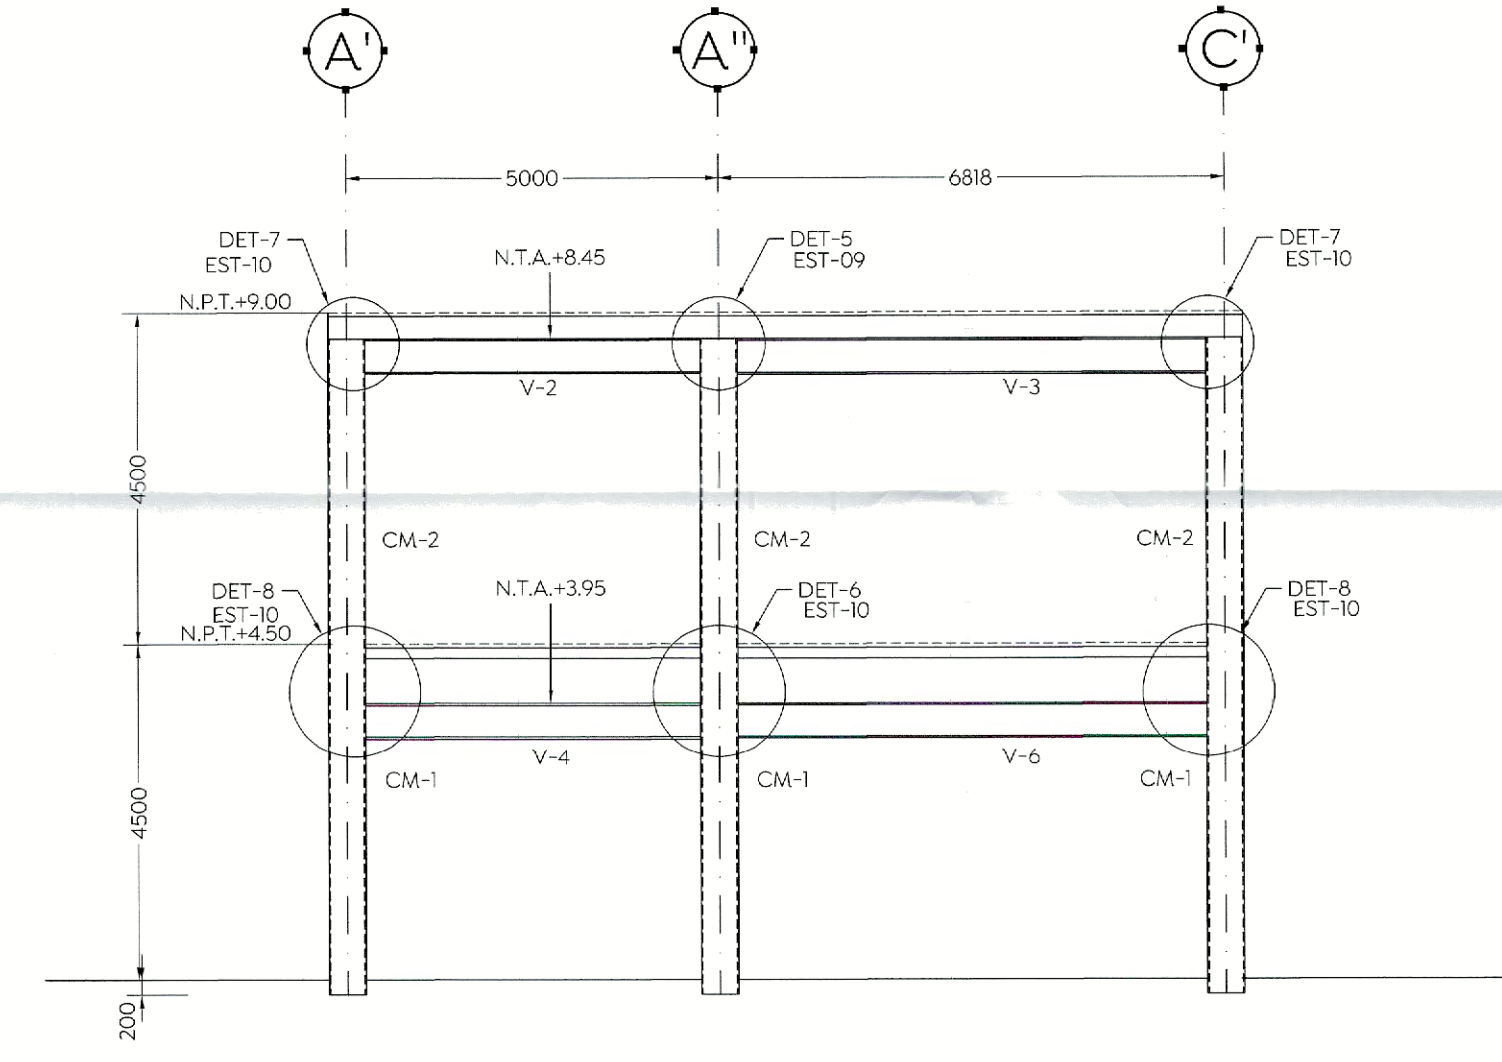

ALZADO MARCO EJE 3'
ESC. 1:100 (mm)

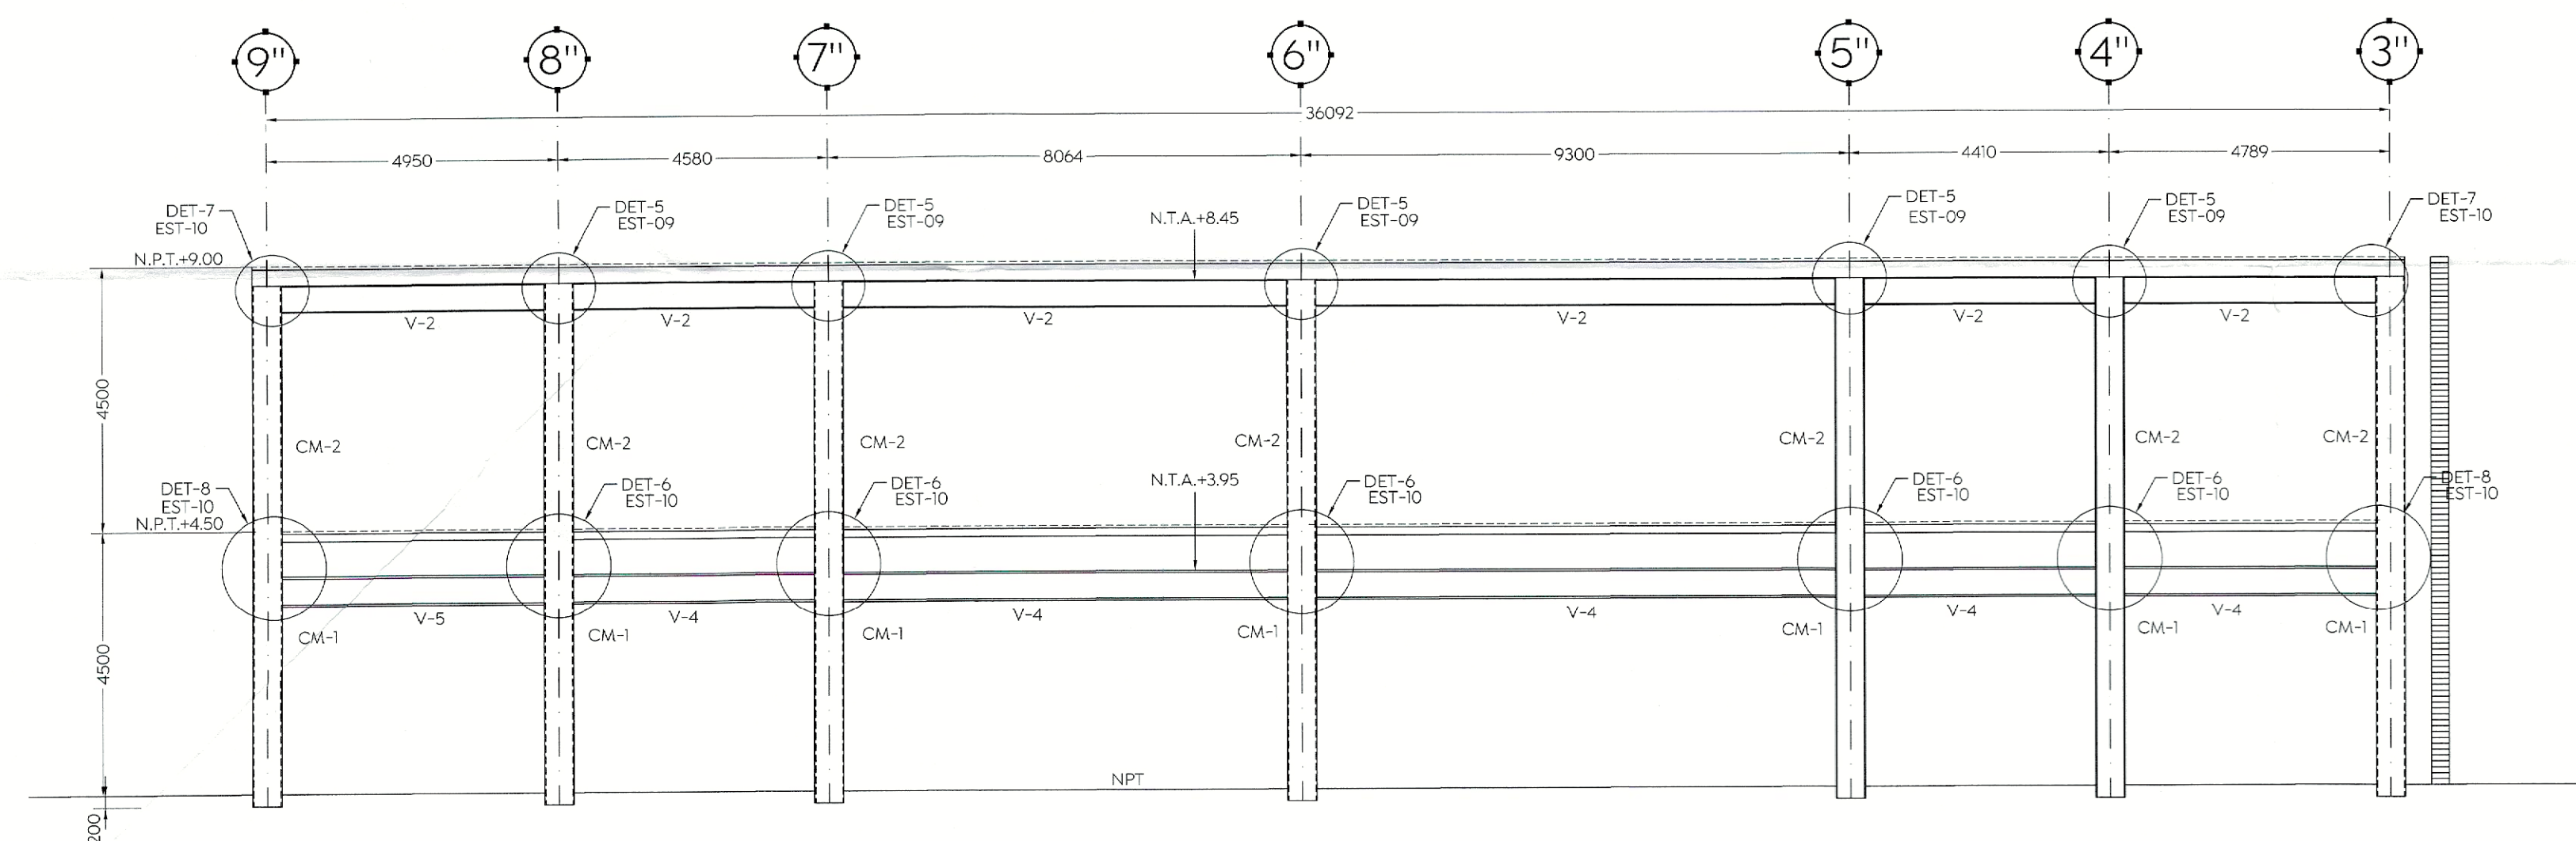

ALZADO MARCO EJE I'
ESC. 1:100 (mm)

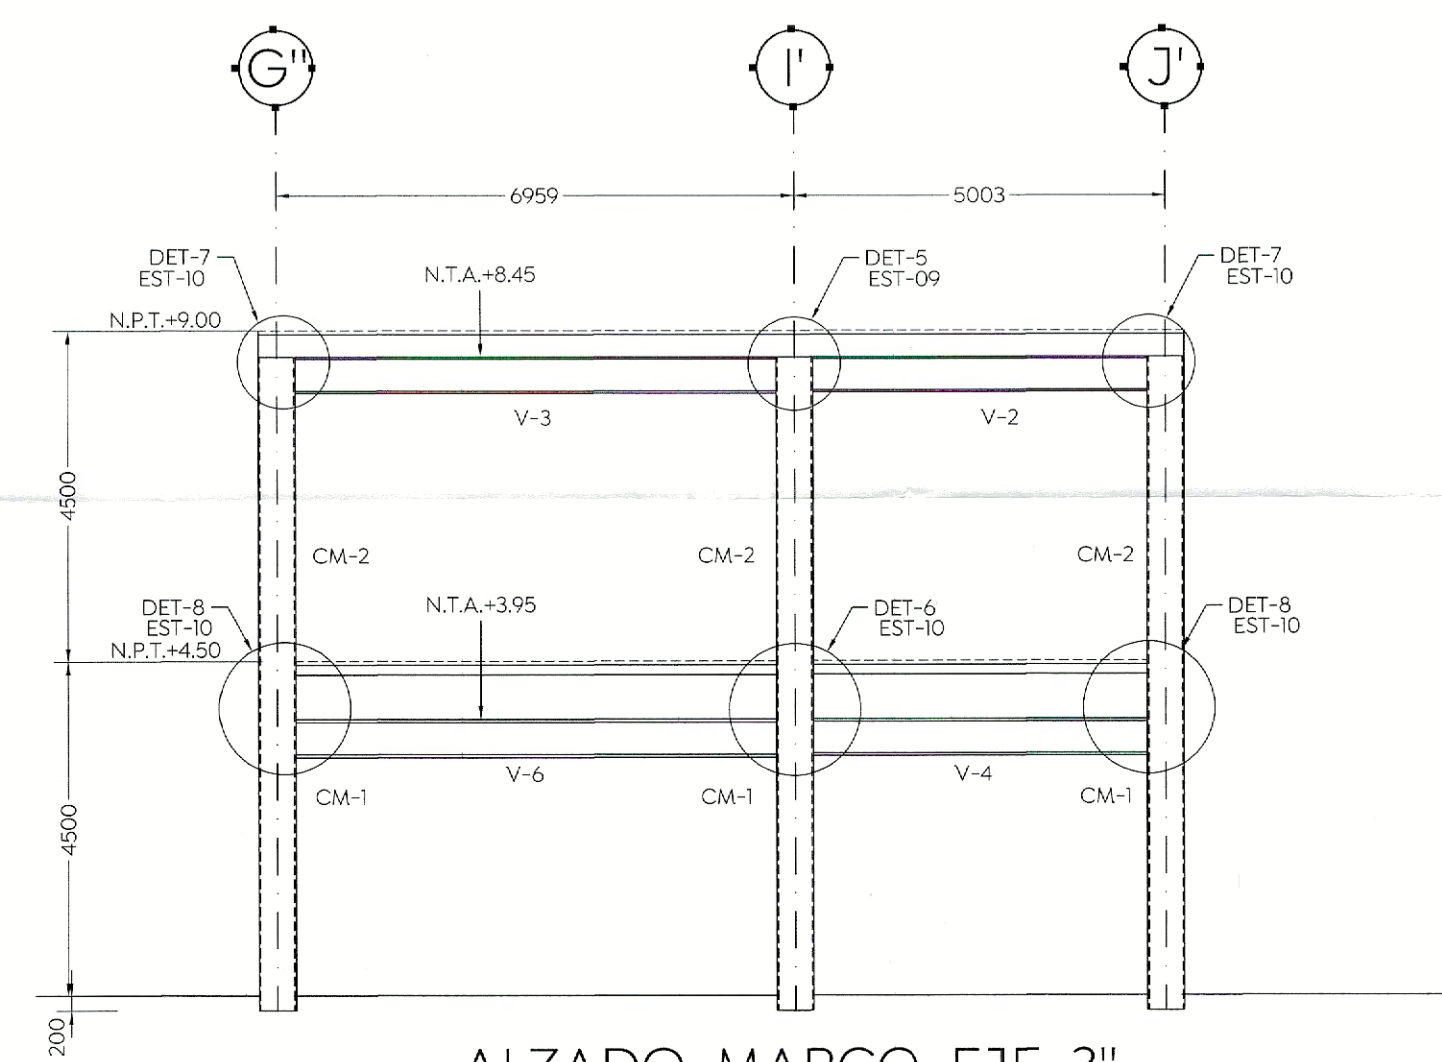

ALZADO MARCO EJE 3''
ESC. 1:100 (mm)

NOTA IMPORTANTE:
ANTES DE COMENZAR LA FABRICACION DE LA ESTRUCTURA METALICA, SE DEBERA DE CONFIRMAR Y/O REVISAR EN CAMPO LOS NIVELES Y LAS DIMENSIONES DE LOS ELEMENTOS ESTRUCTURALES EXISTENTES.

