



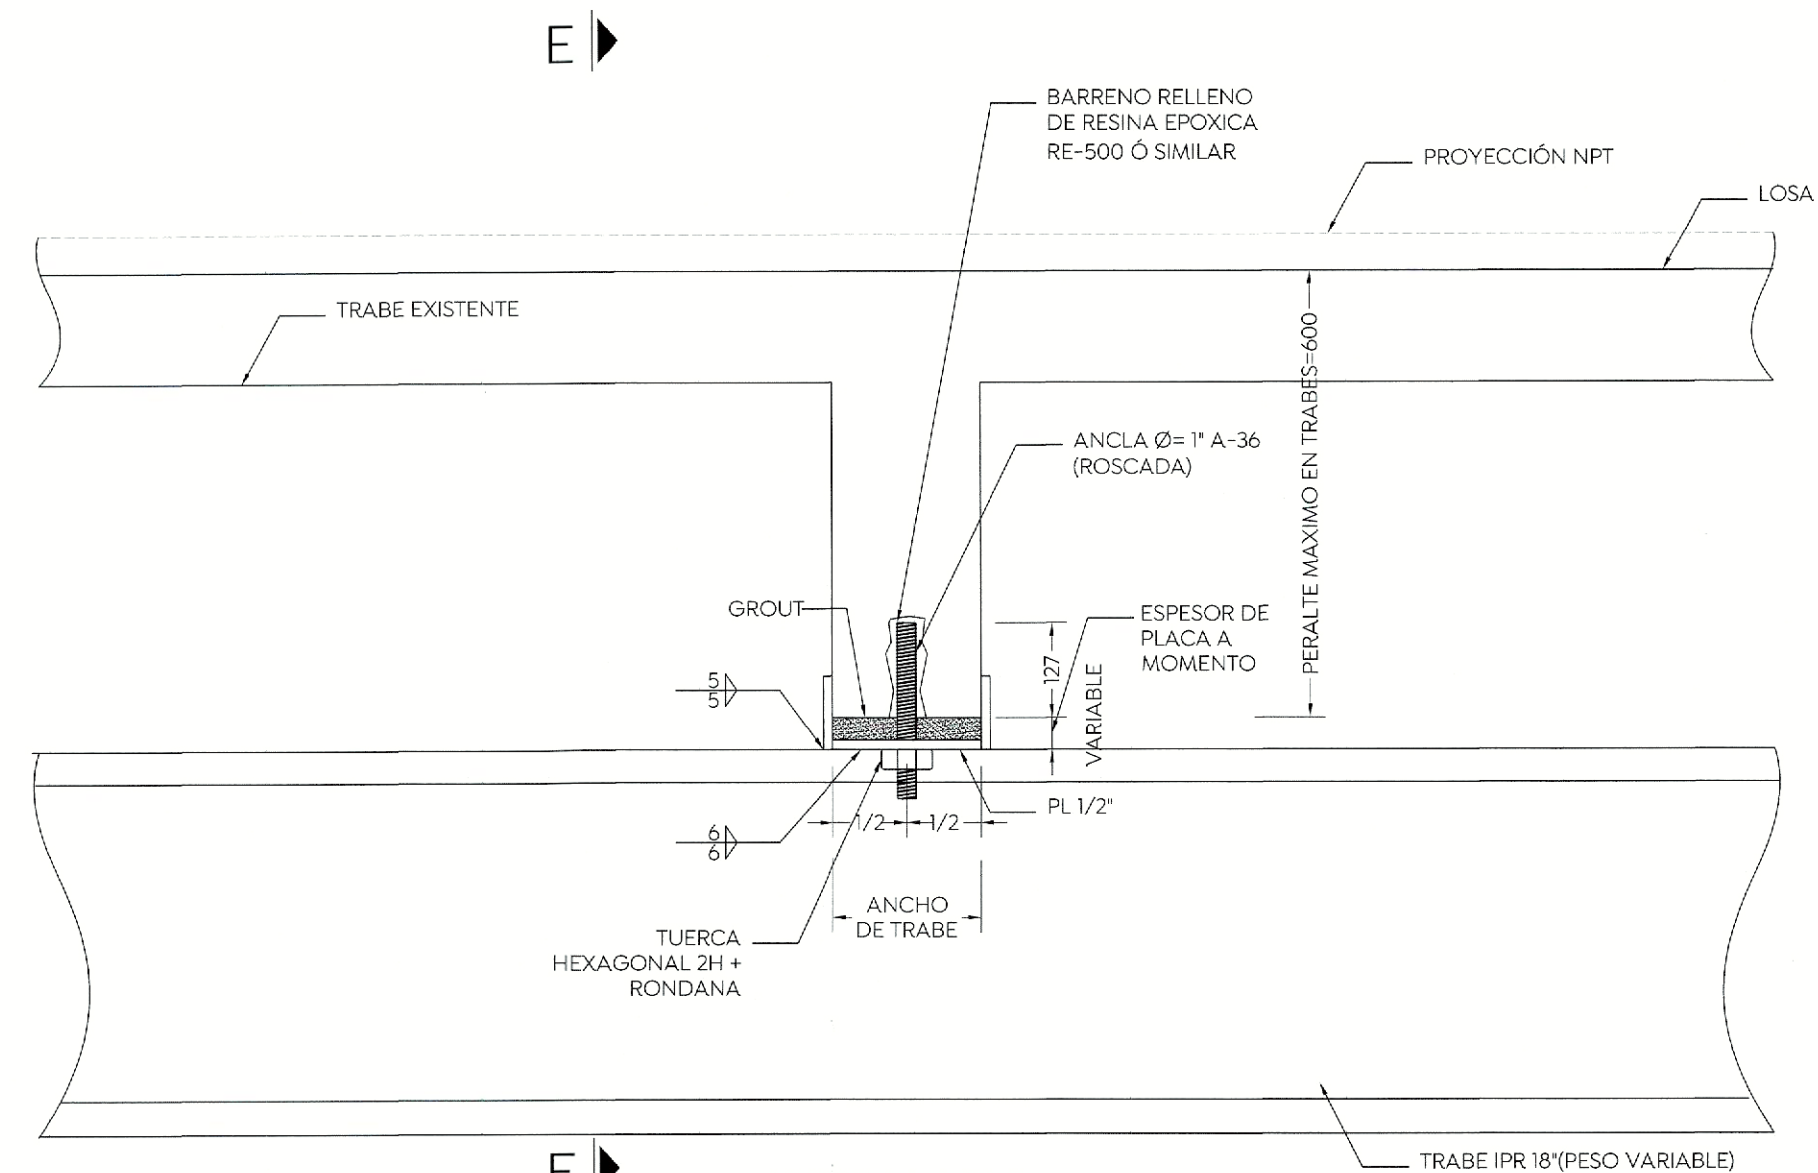


DETALLE 1
(CONEXIÓN TRABE DE CONCRETO A TRABE METALICA)

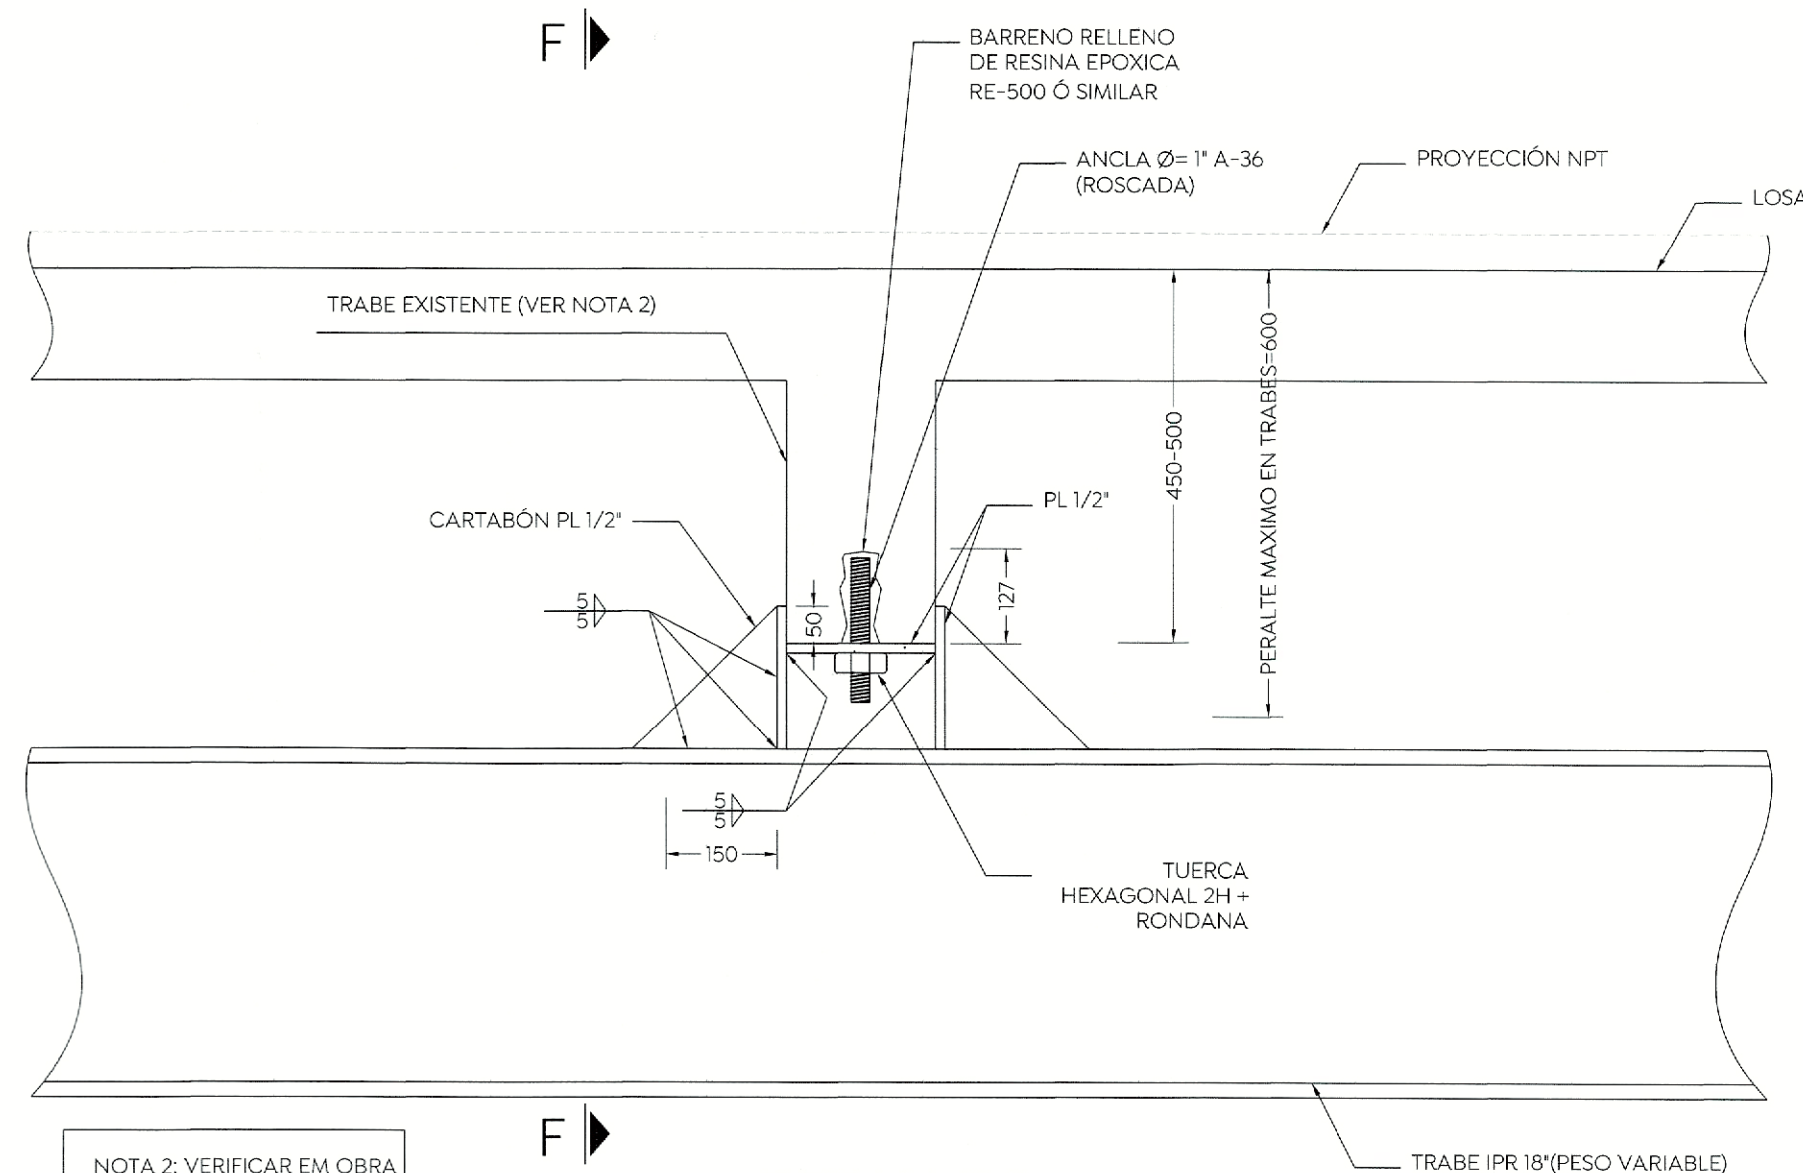


DETALLE 2
(CONEXIÓN TRABE DE CONCRETO A TRABE METALICA)

NOTA 2: VERIFICAR EN OBRA PERALTE DE TRABES. EN CASO DE ENCONTRAR UN PERALTE MAYOR AL INDICADO EN PLANOS SE DEBERÁ DE AVISAR AL DESPACHO DE CALCULO

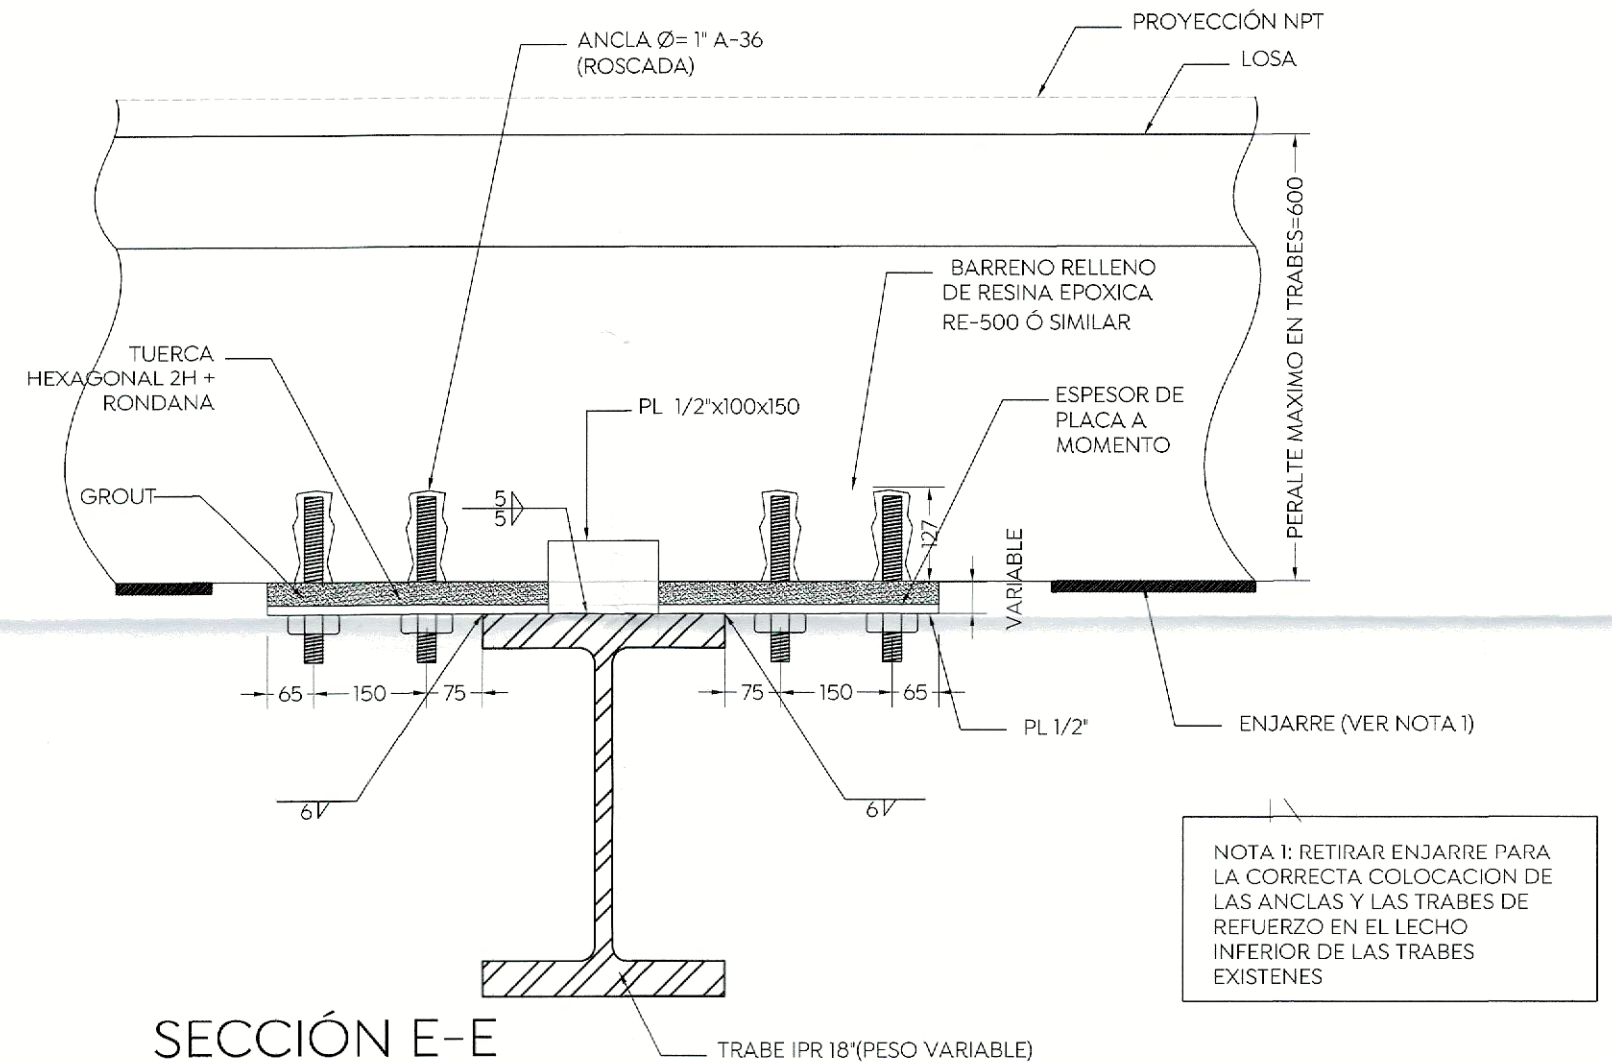


SECCIÓN E-E


NOTA 1: RETIRAR ENJARRE PARA LA CORRECTA COLOCACIÓN DE LAS ANCLAS Y LAS TRABES DE REFUERZO EN EL LECHO INFERIOR DE LAS TRABES EXISTENTES

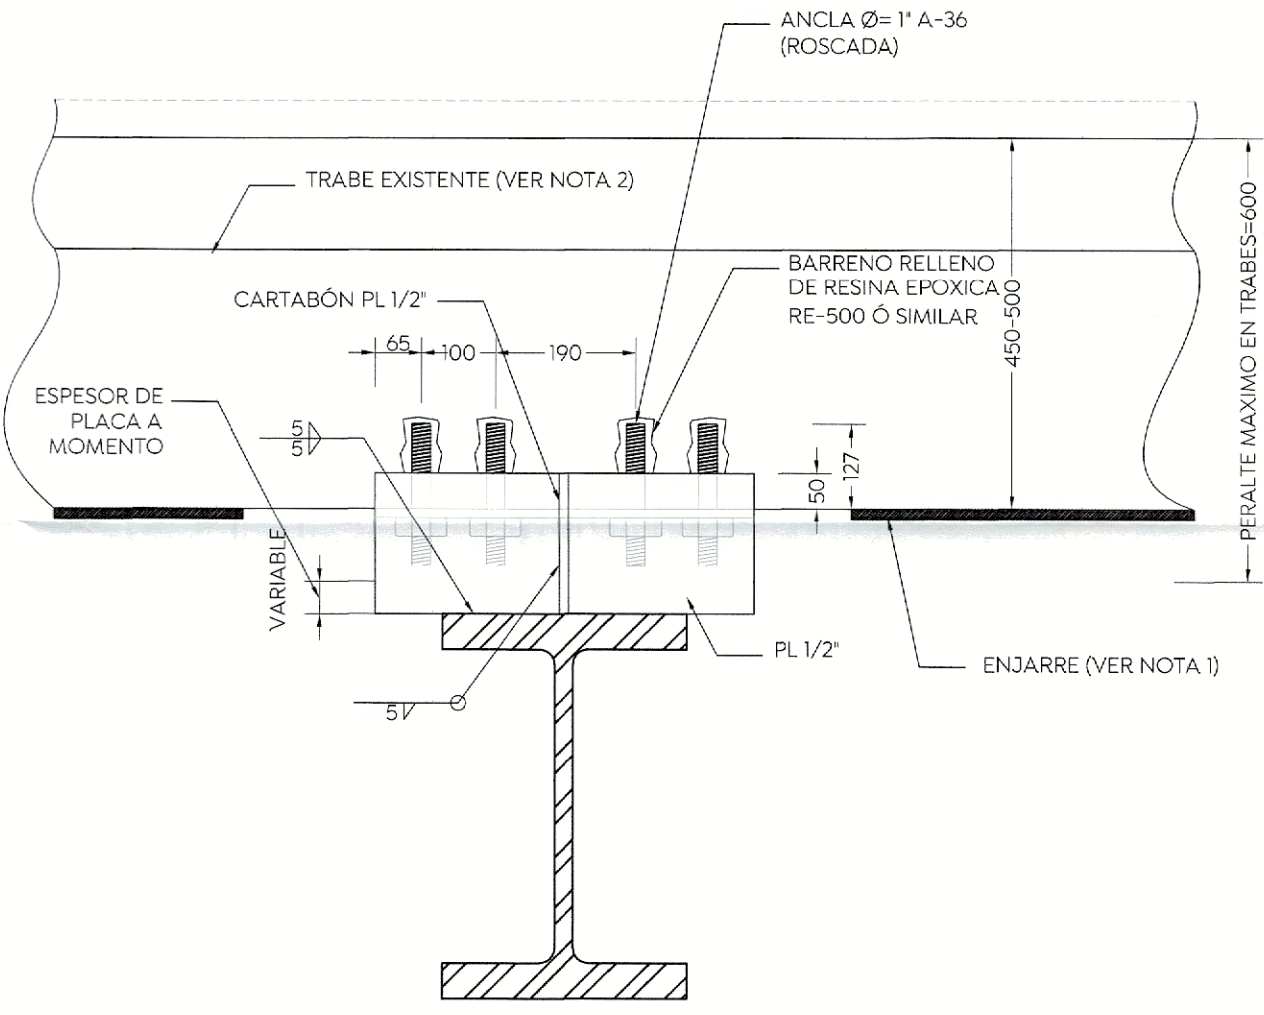

SECCIÓN F-F

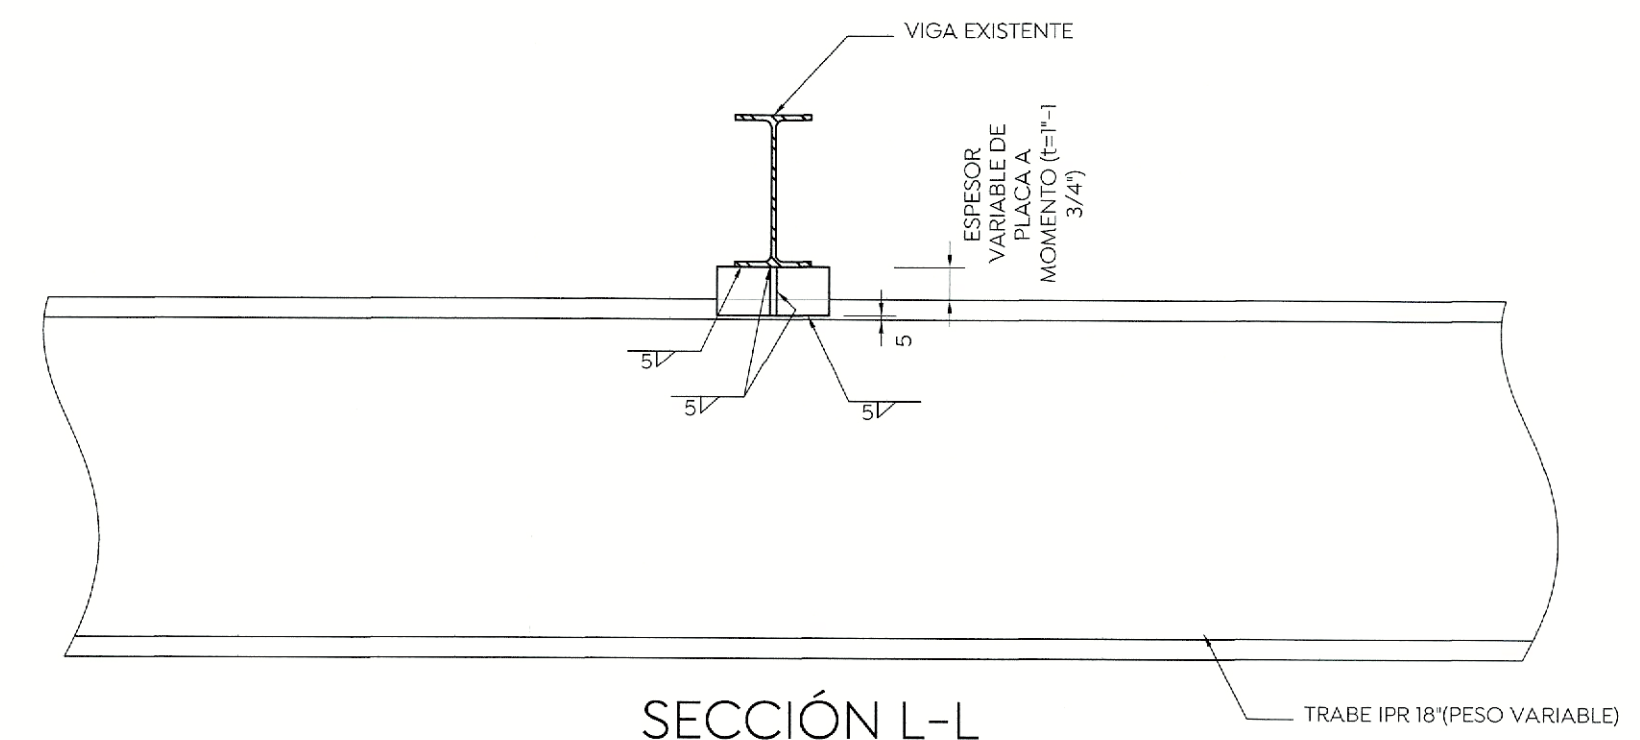


SECCIÓN L-L

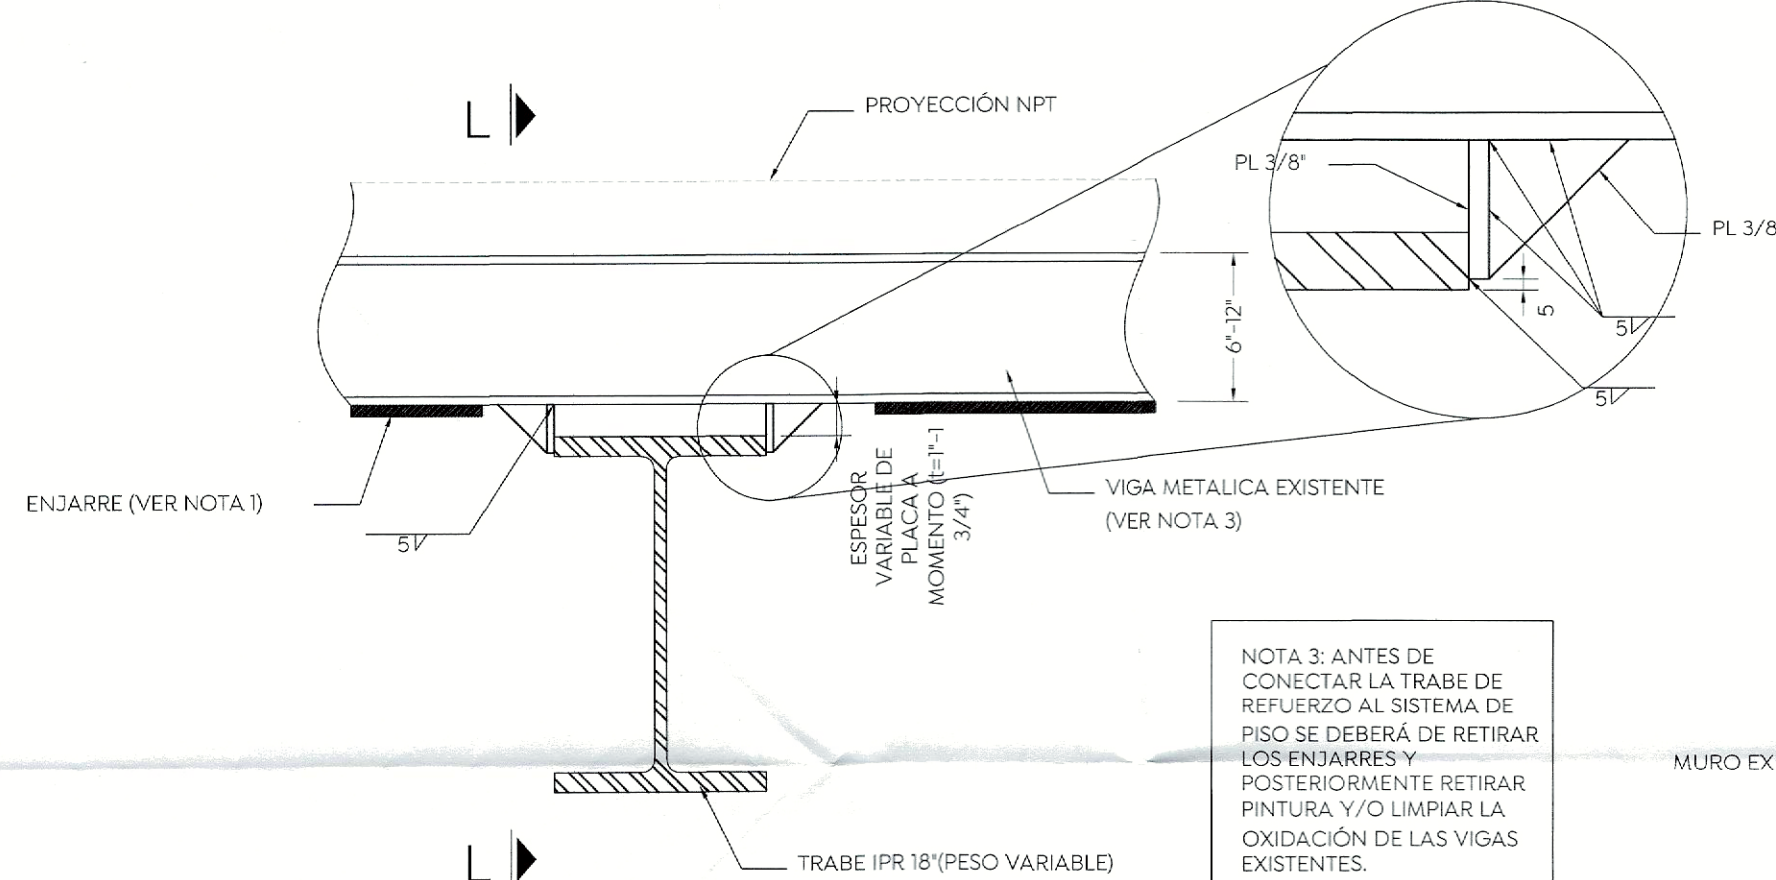


DETALLE 3
(CONEXION TRABE A VIGA EXISTENTE)

NOTA 3: ANTES DE CONECTAR LA TRABE DE REFUERZO AL SISTEMA DE PISO SE DEBERÁ DE RETIRAR LOS ENJARRES Y POSTERIORMENTE RETIRAR PINTURA Y/O LIMPIAR LA OXIDACIÓN DE LAS VIGAS EXISTENTES.

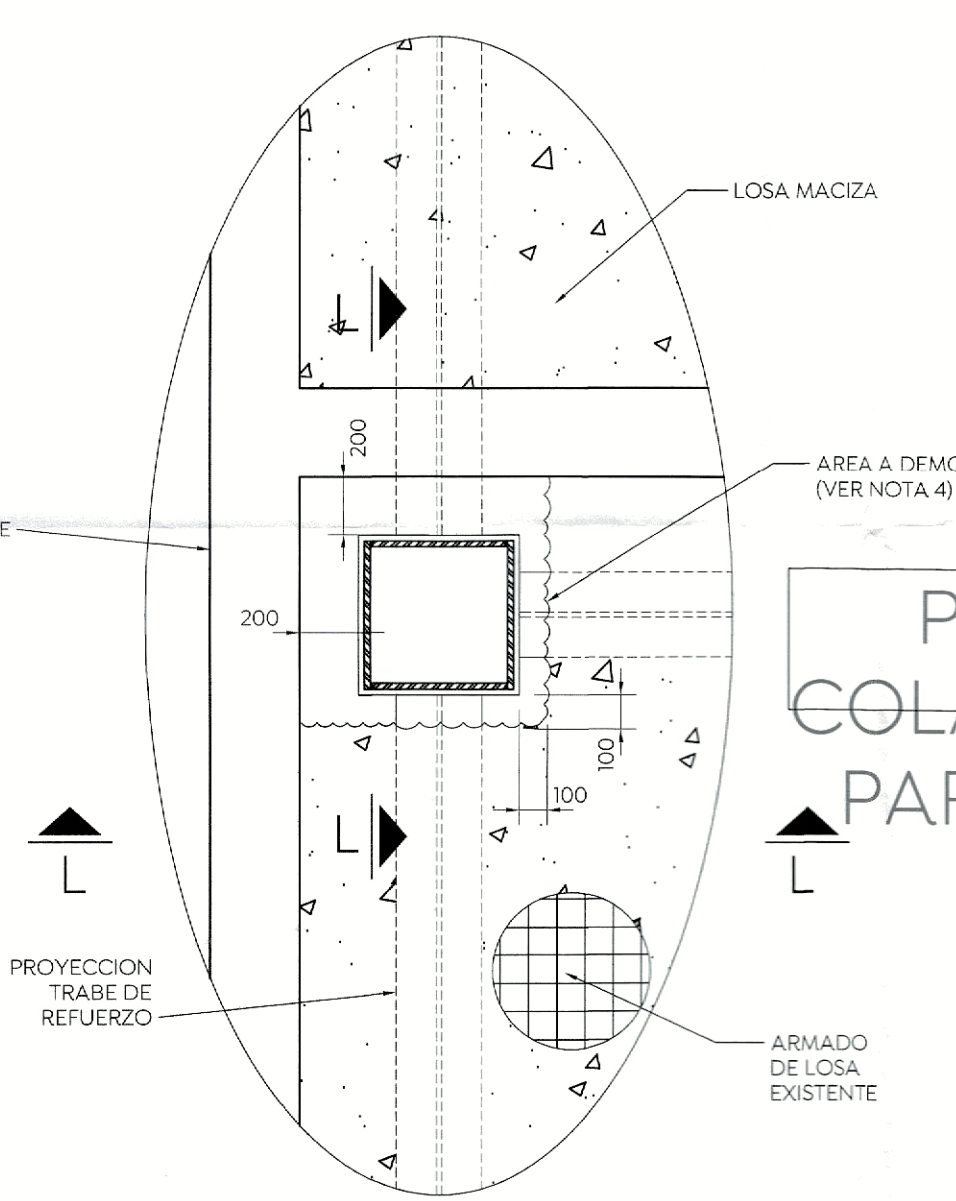


DETALLE TÍPICO DE HUECO PARA PASO DE COLUMNA METALICA

PROYECCION COLADO NUEVO PARA REPONER LOSA

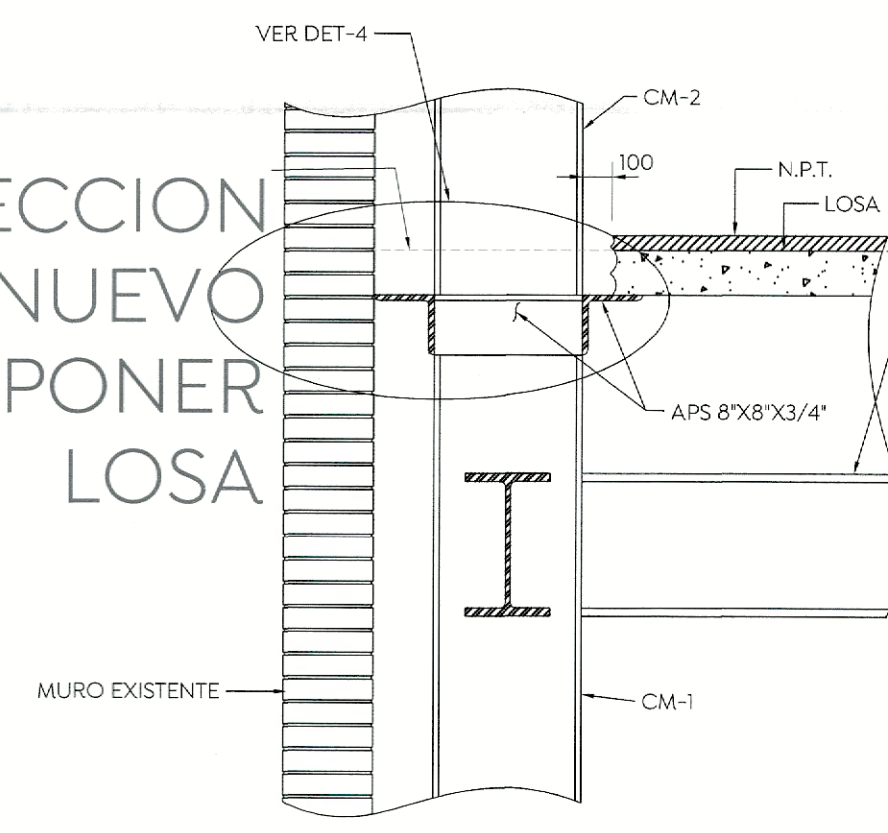


SECCION L-L

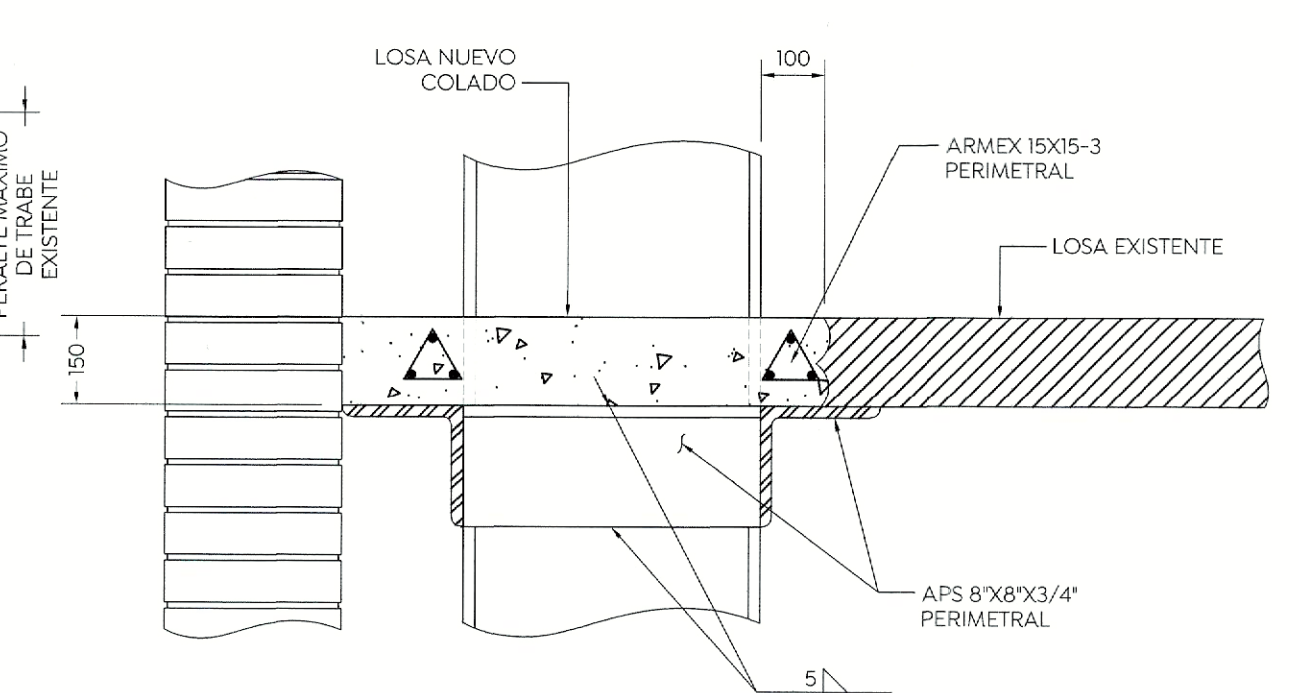

DETALLE 4

DETALLE TÍPICO DE HUECO PARA PASO DE TRABE METALICA EN MUROS

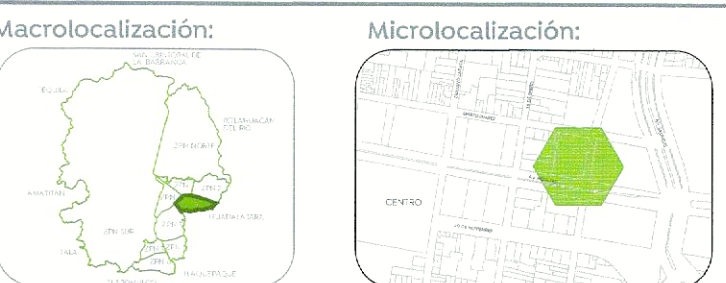

Macrolocalización: Microlocalización:

Especificaciones: