




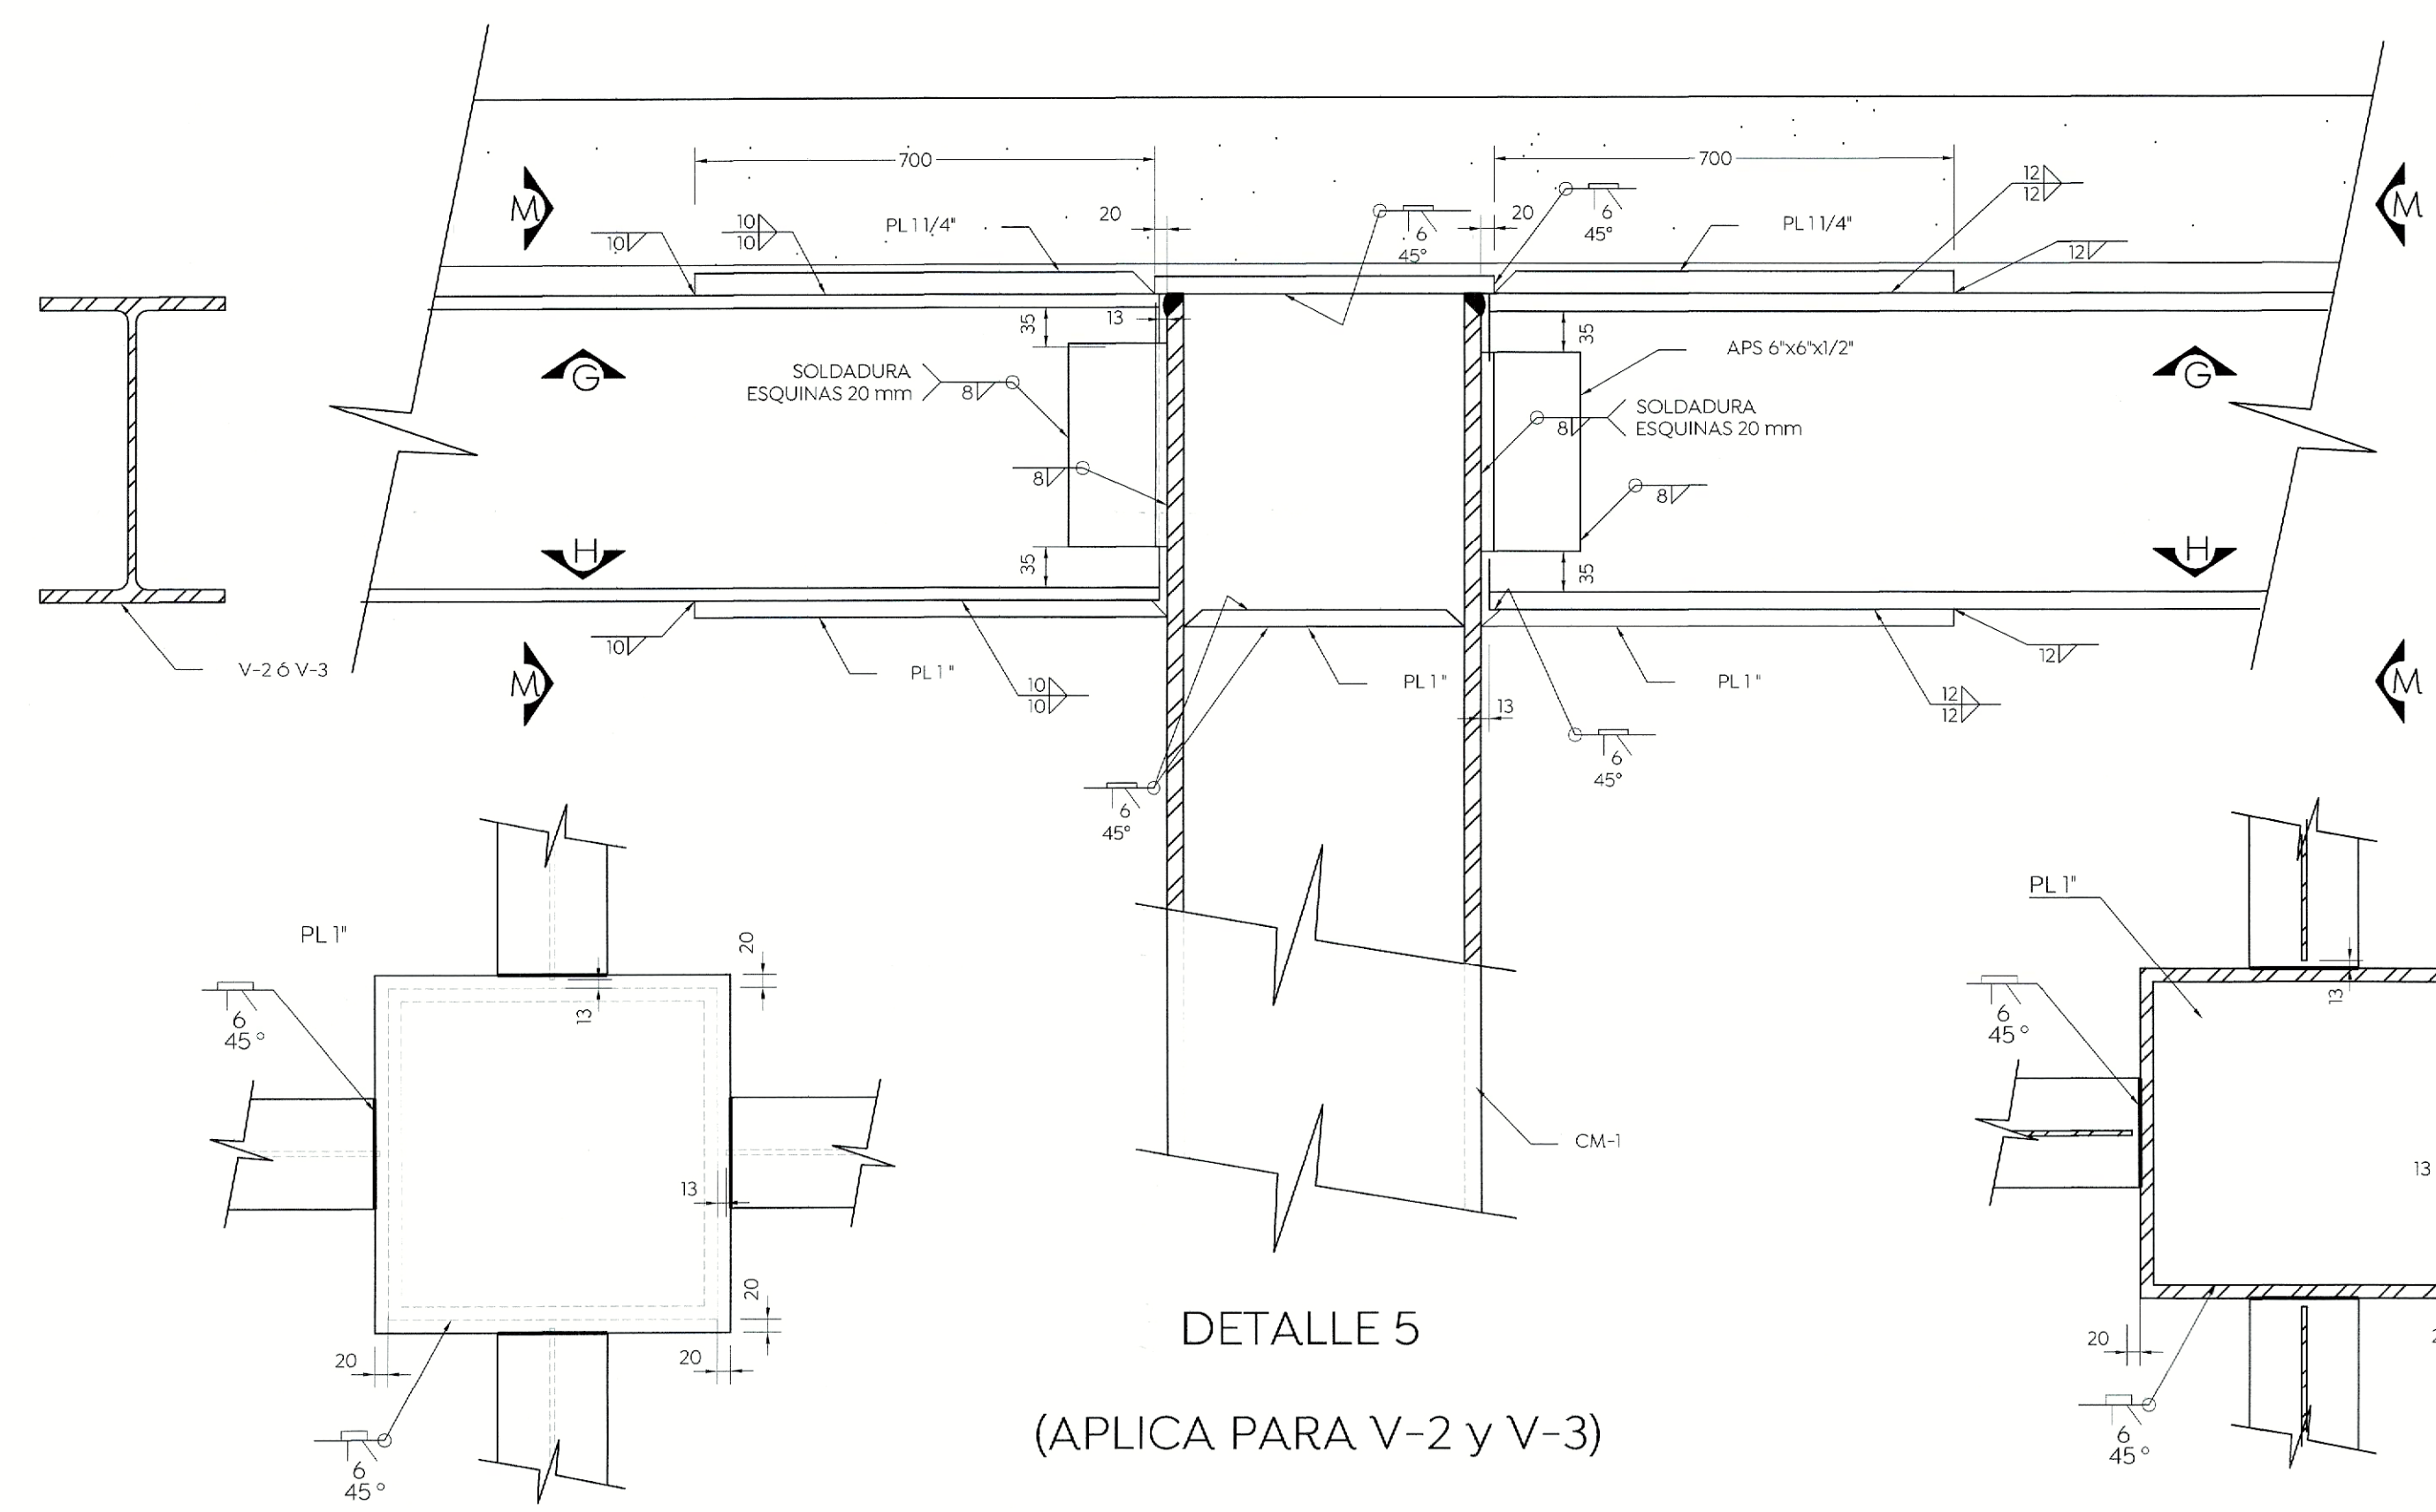


DETALLE 5
 (APLICA PARA V-2 y V-3)

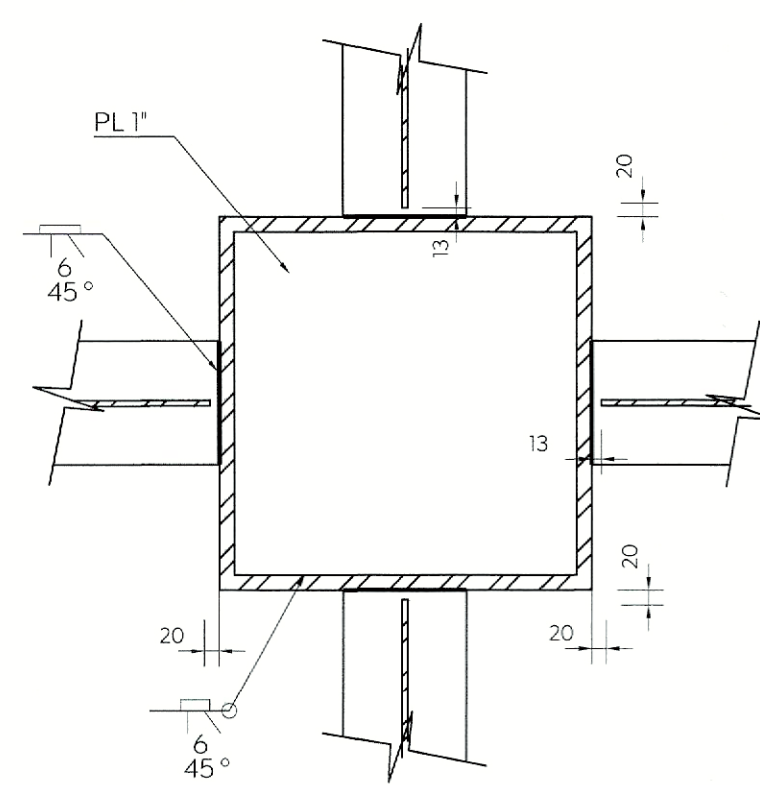


SECCIÓN H-H

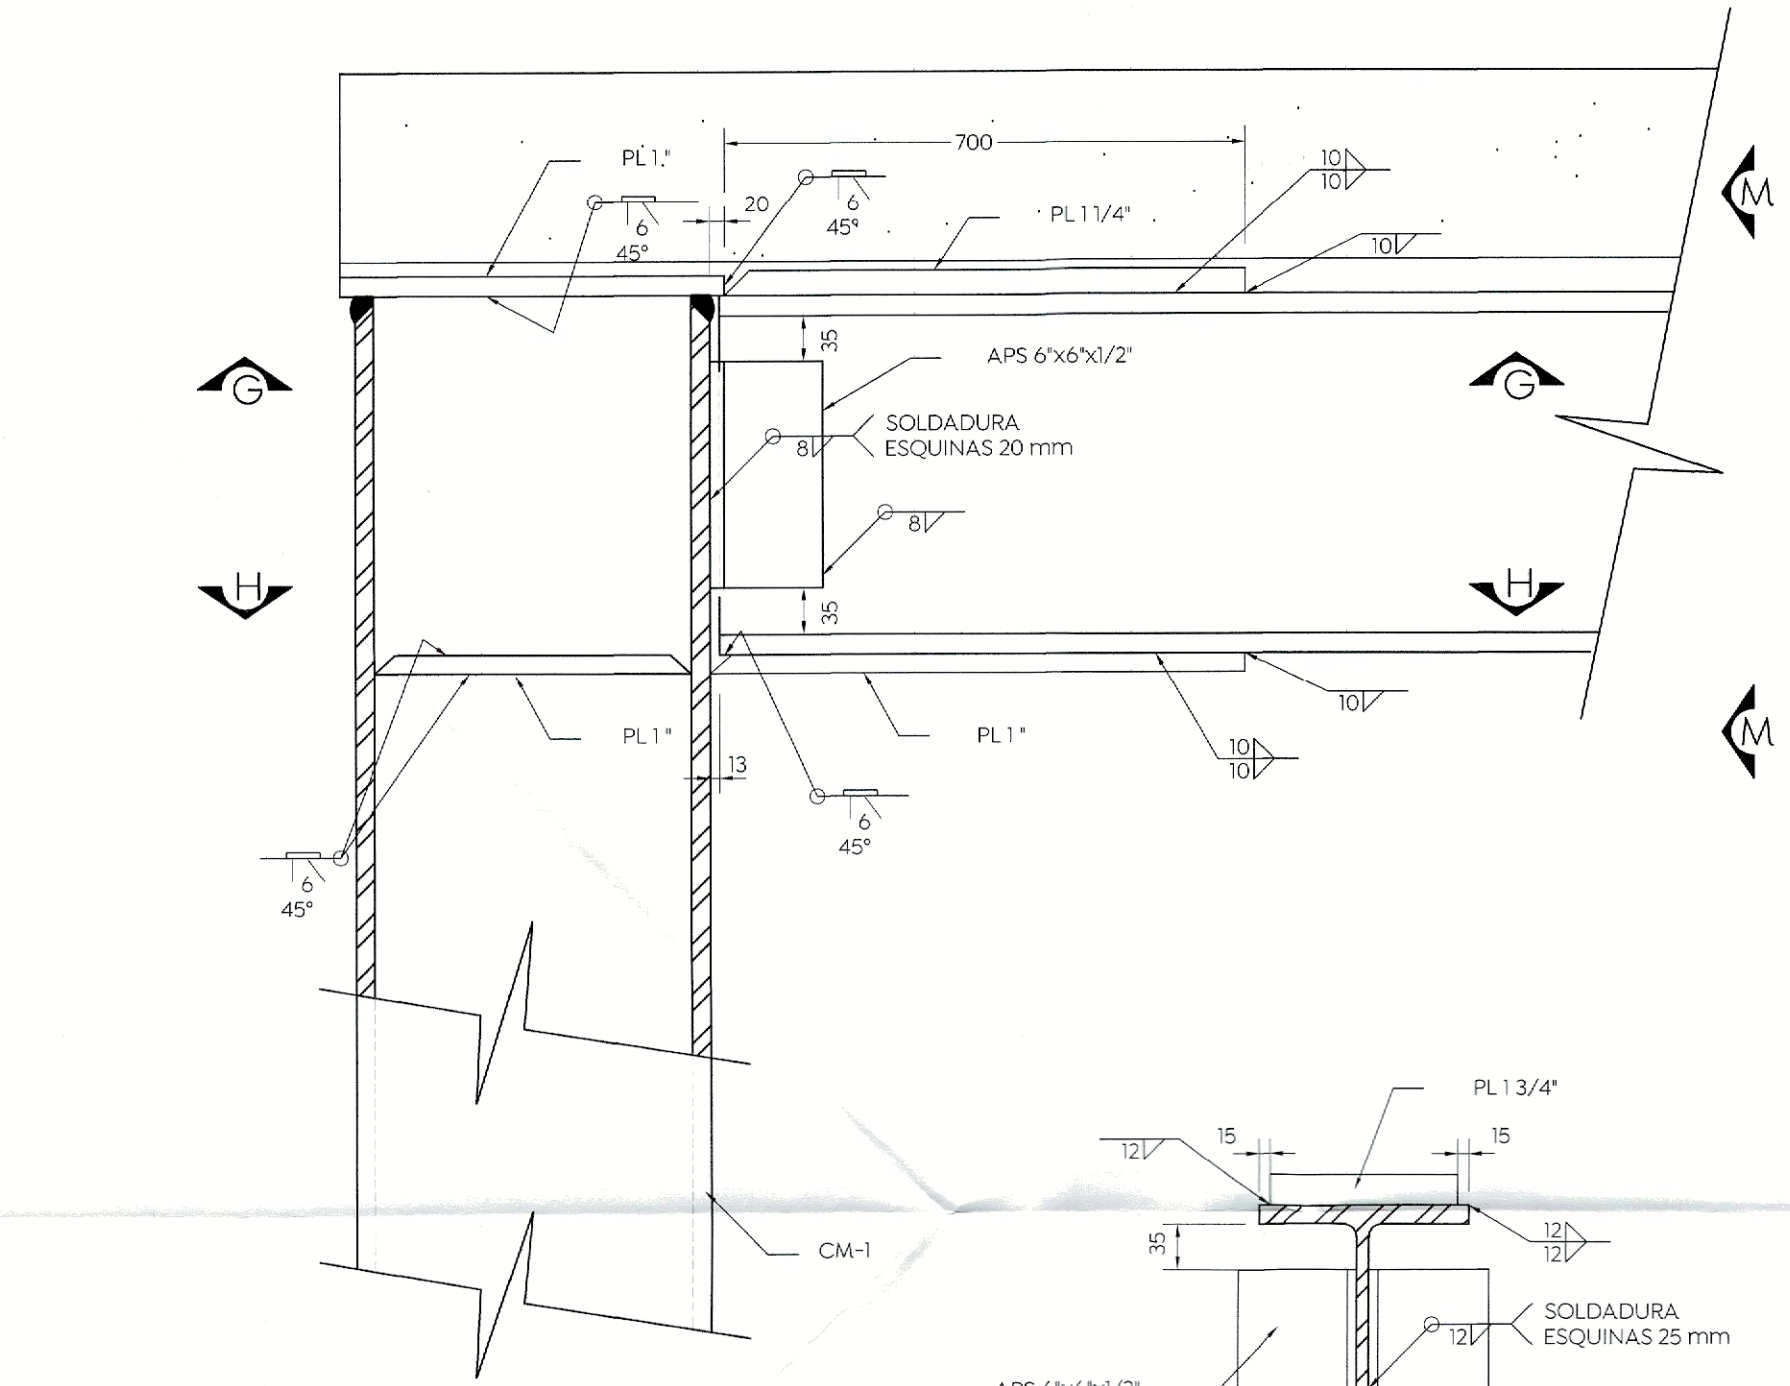


DETALLE 5
 (APLICA PARA V-2 y V-3)

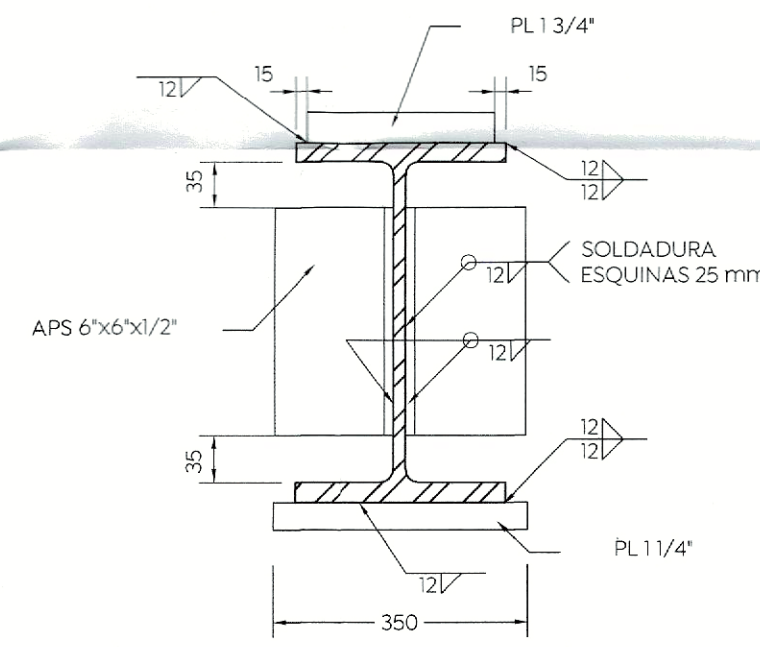


SECCIÓN I-I

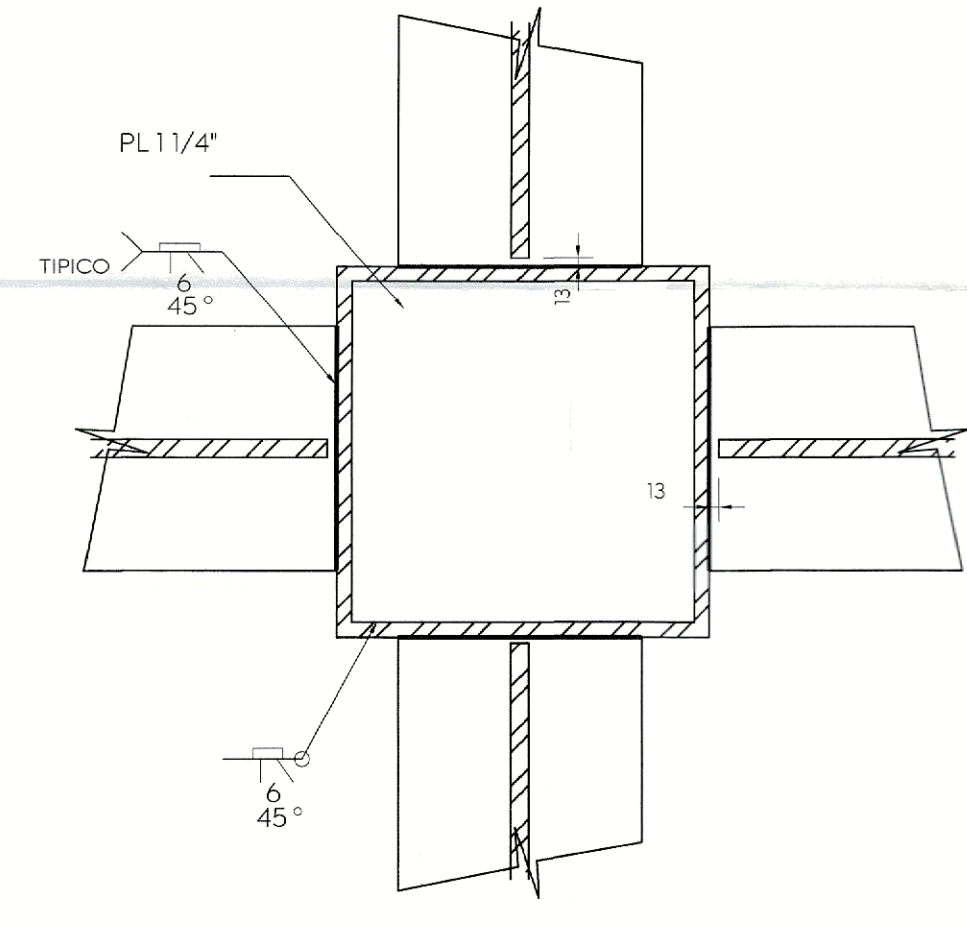


SECCIÓN J-J

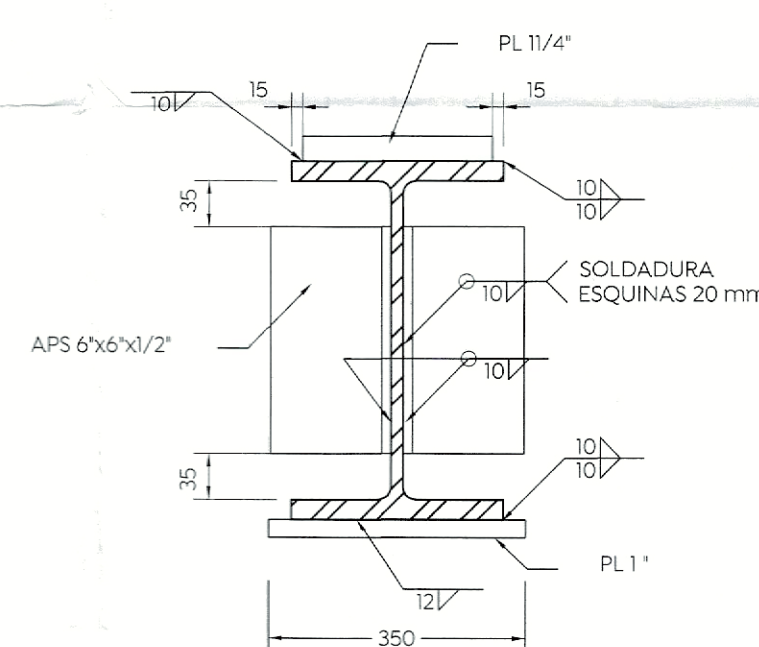

SECCIÓN M-M

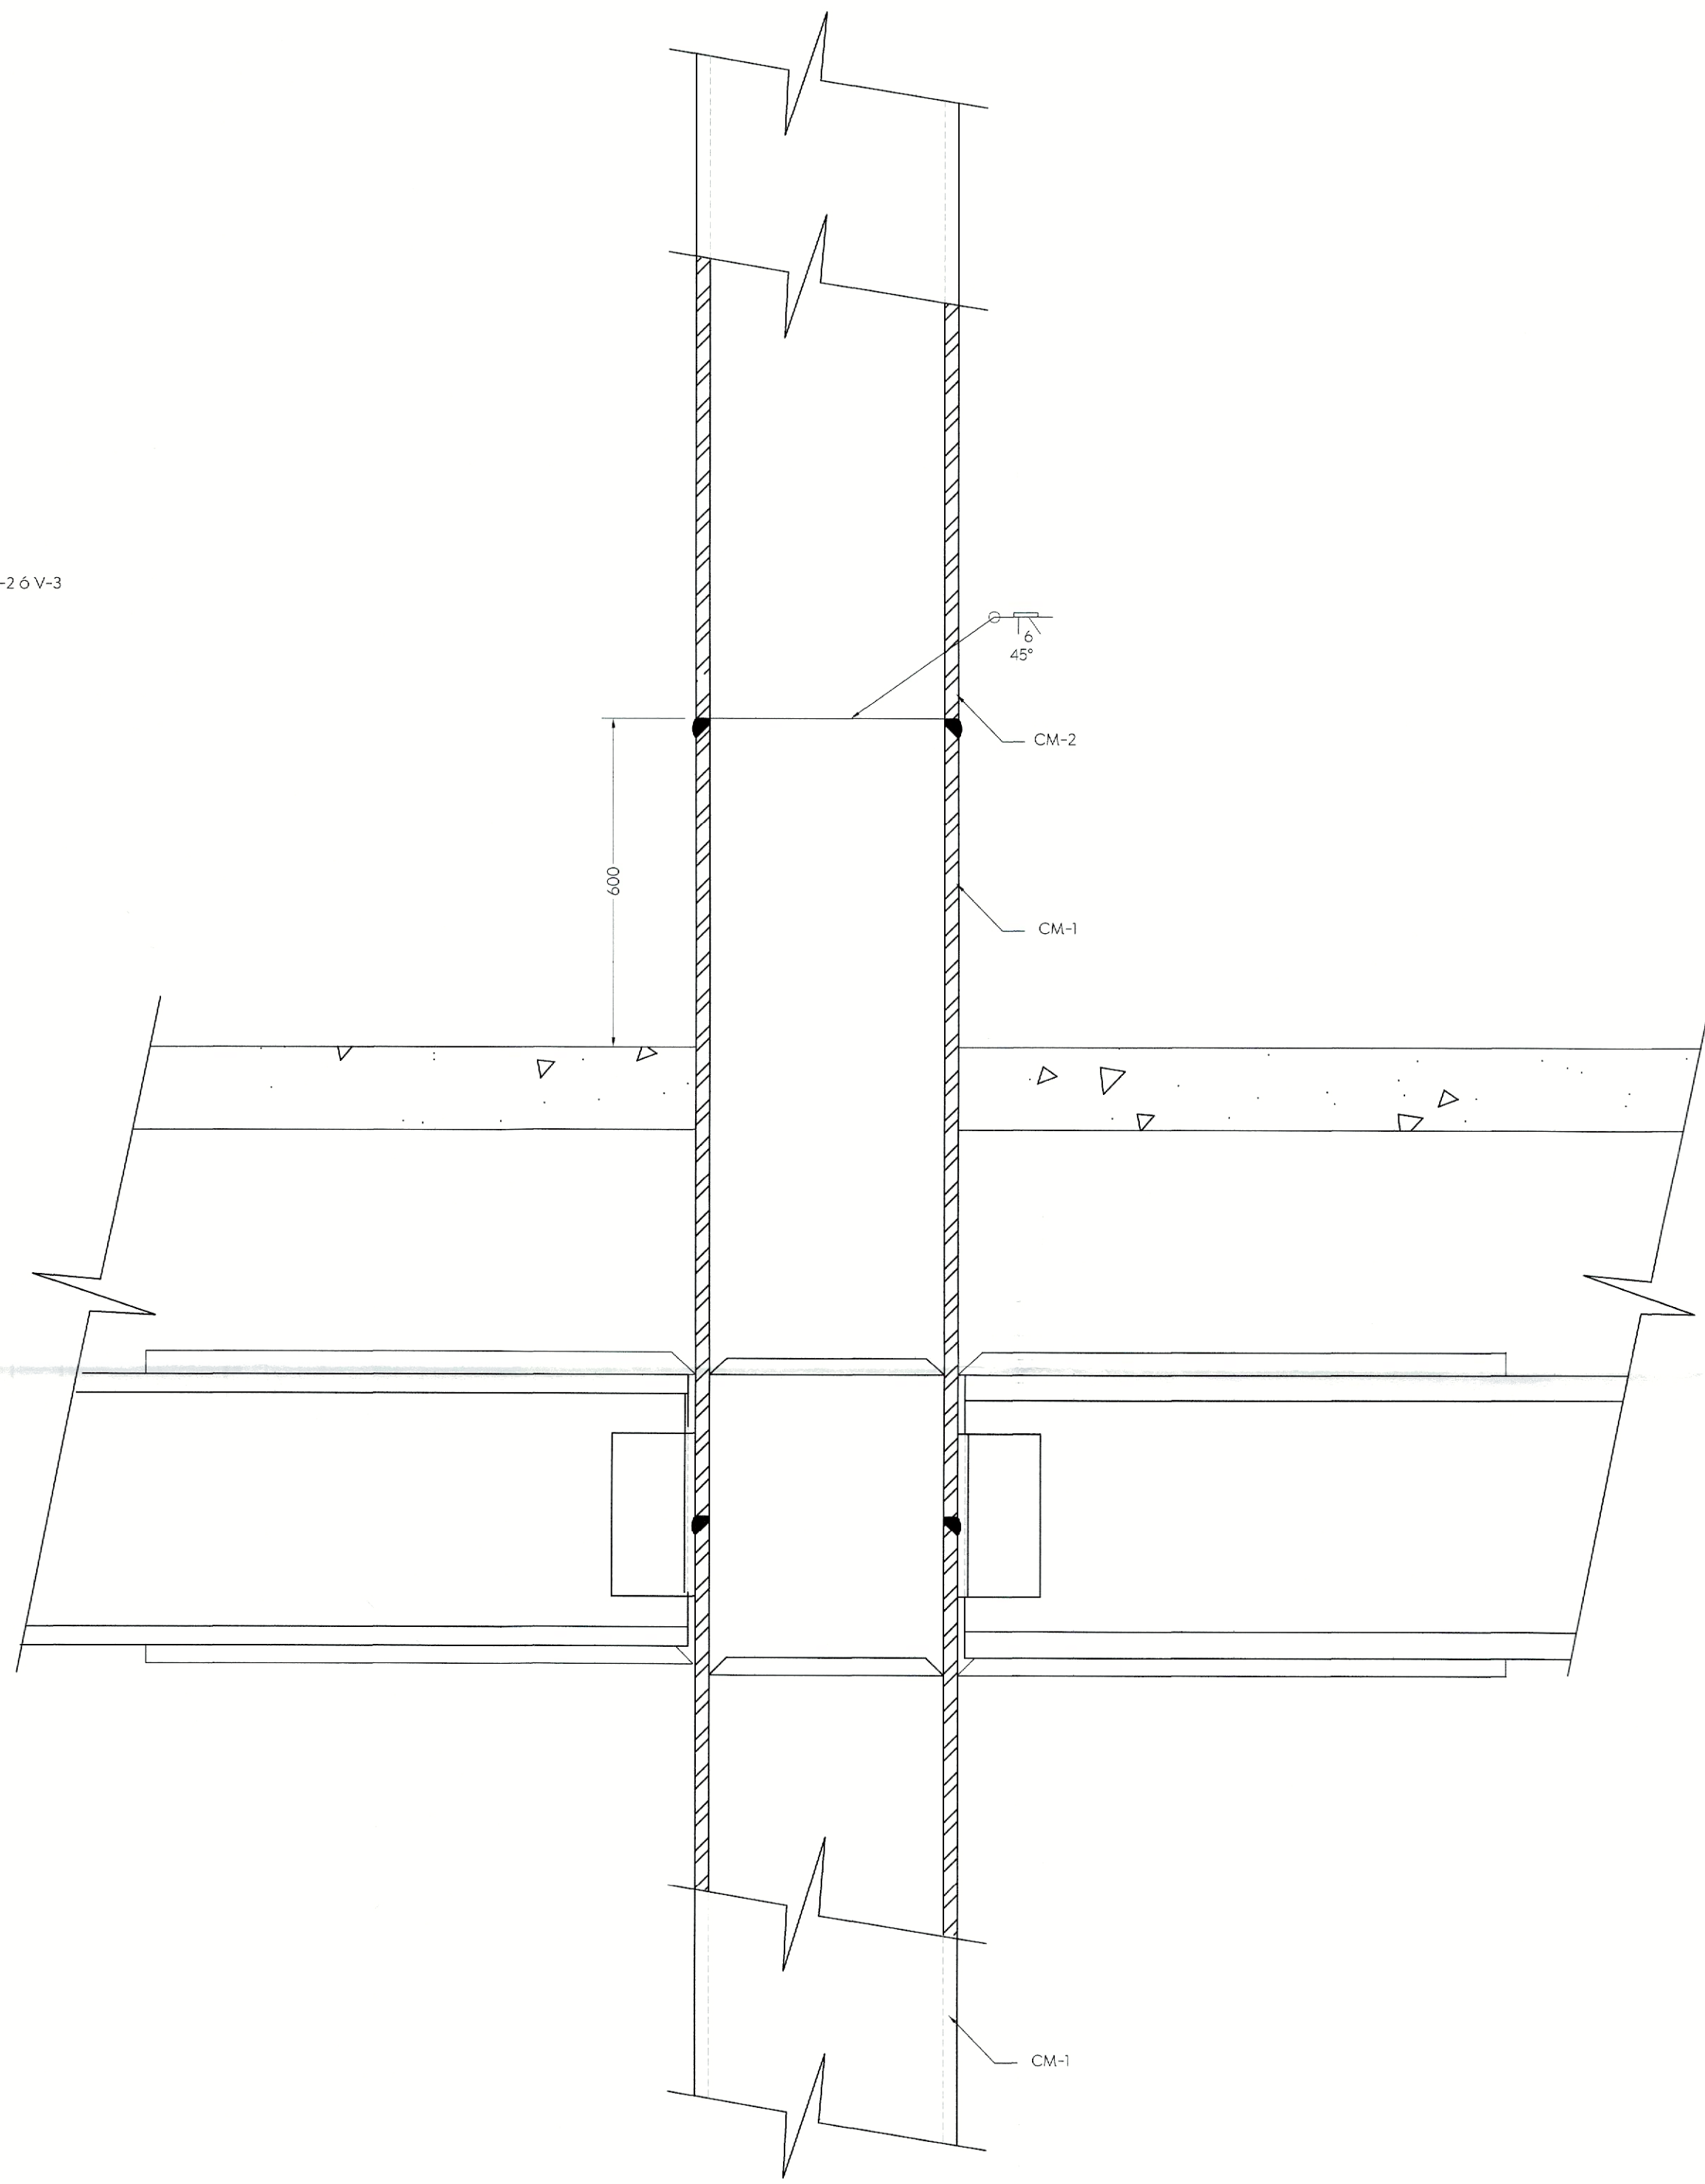

DETALLE DE EMPALME DE COLUMNA

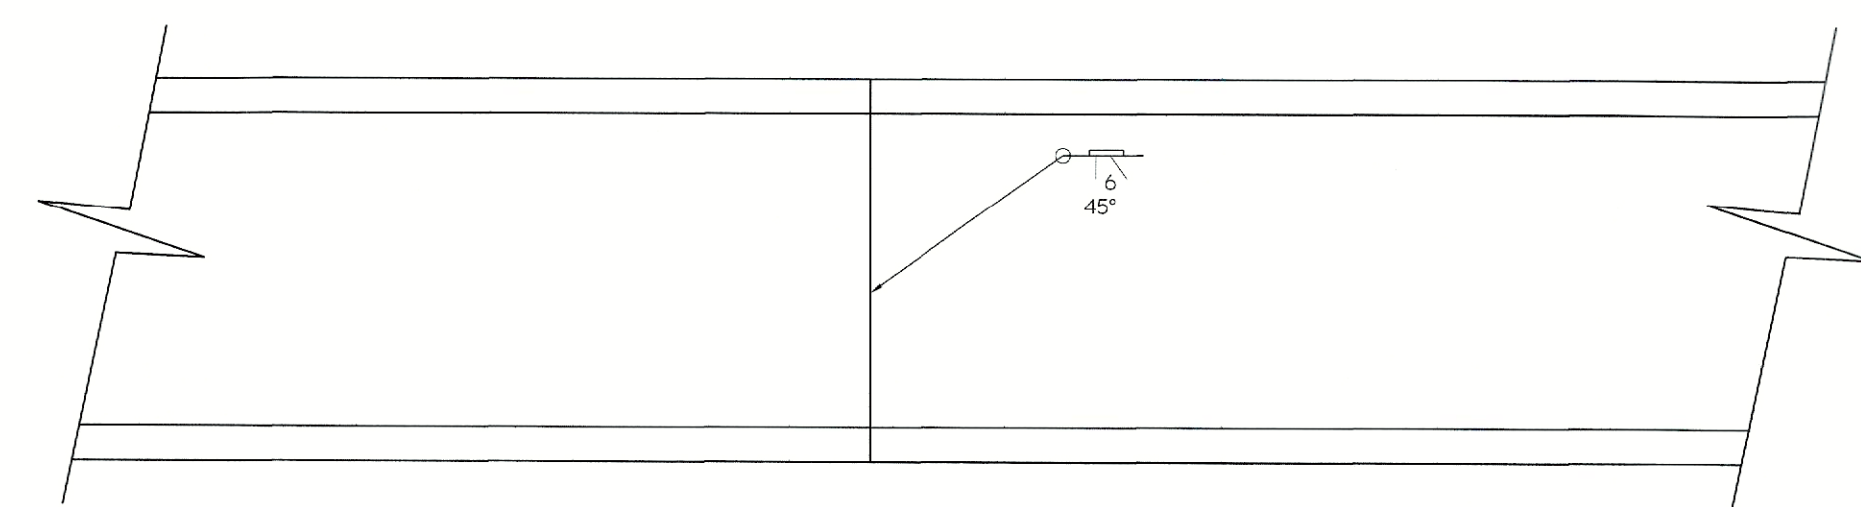

DETALLE EMPATE DE VIGAS

NUEVOS DETALLES PROPUESTOS

