



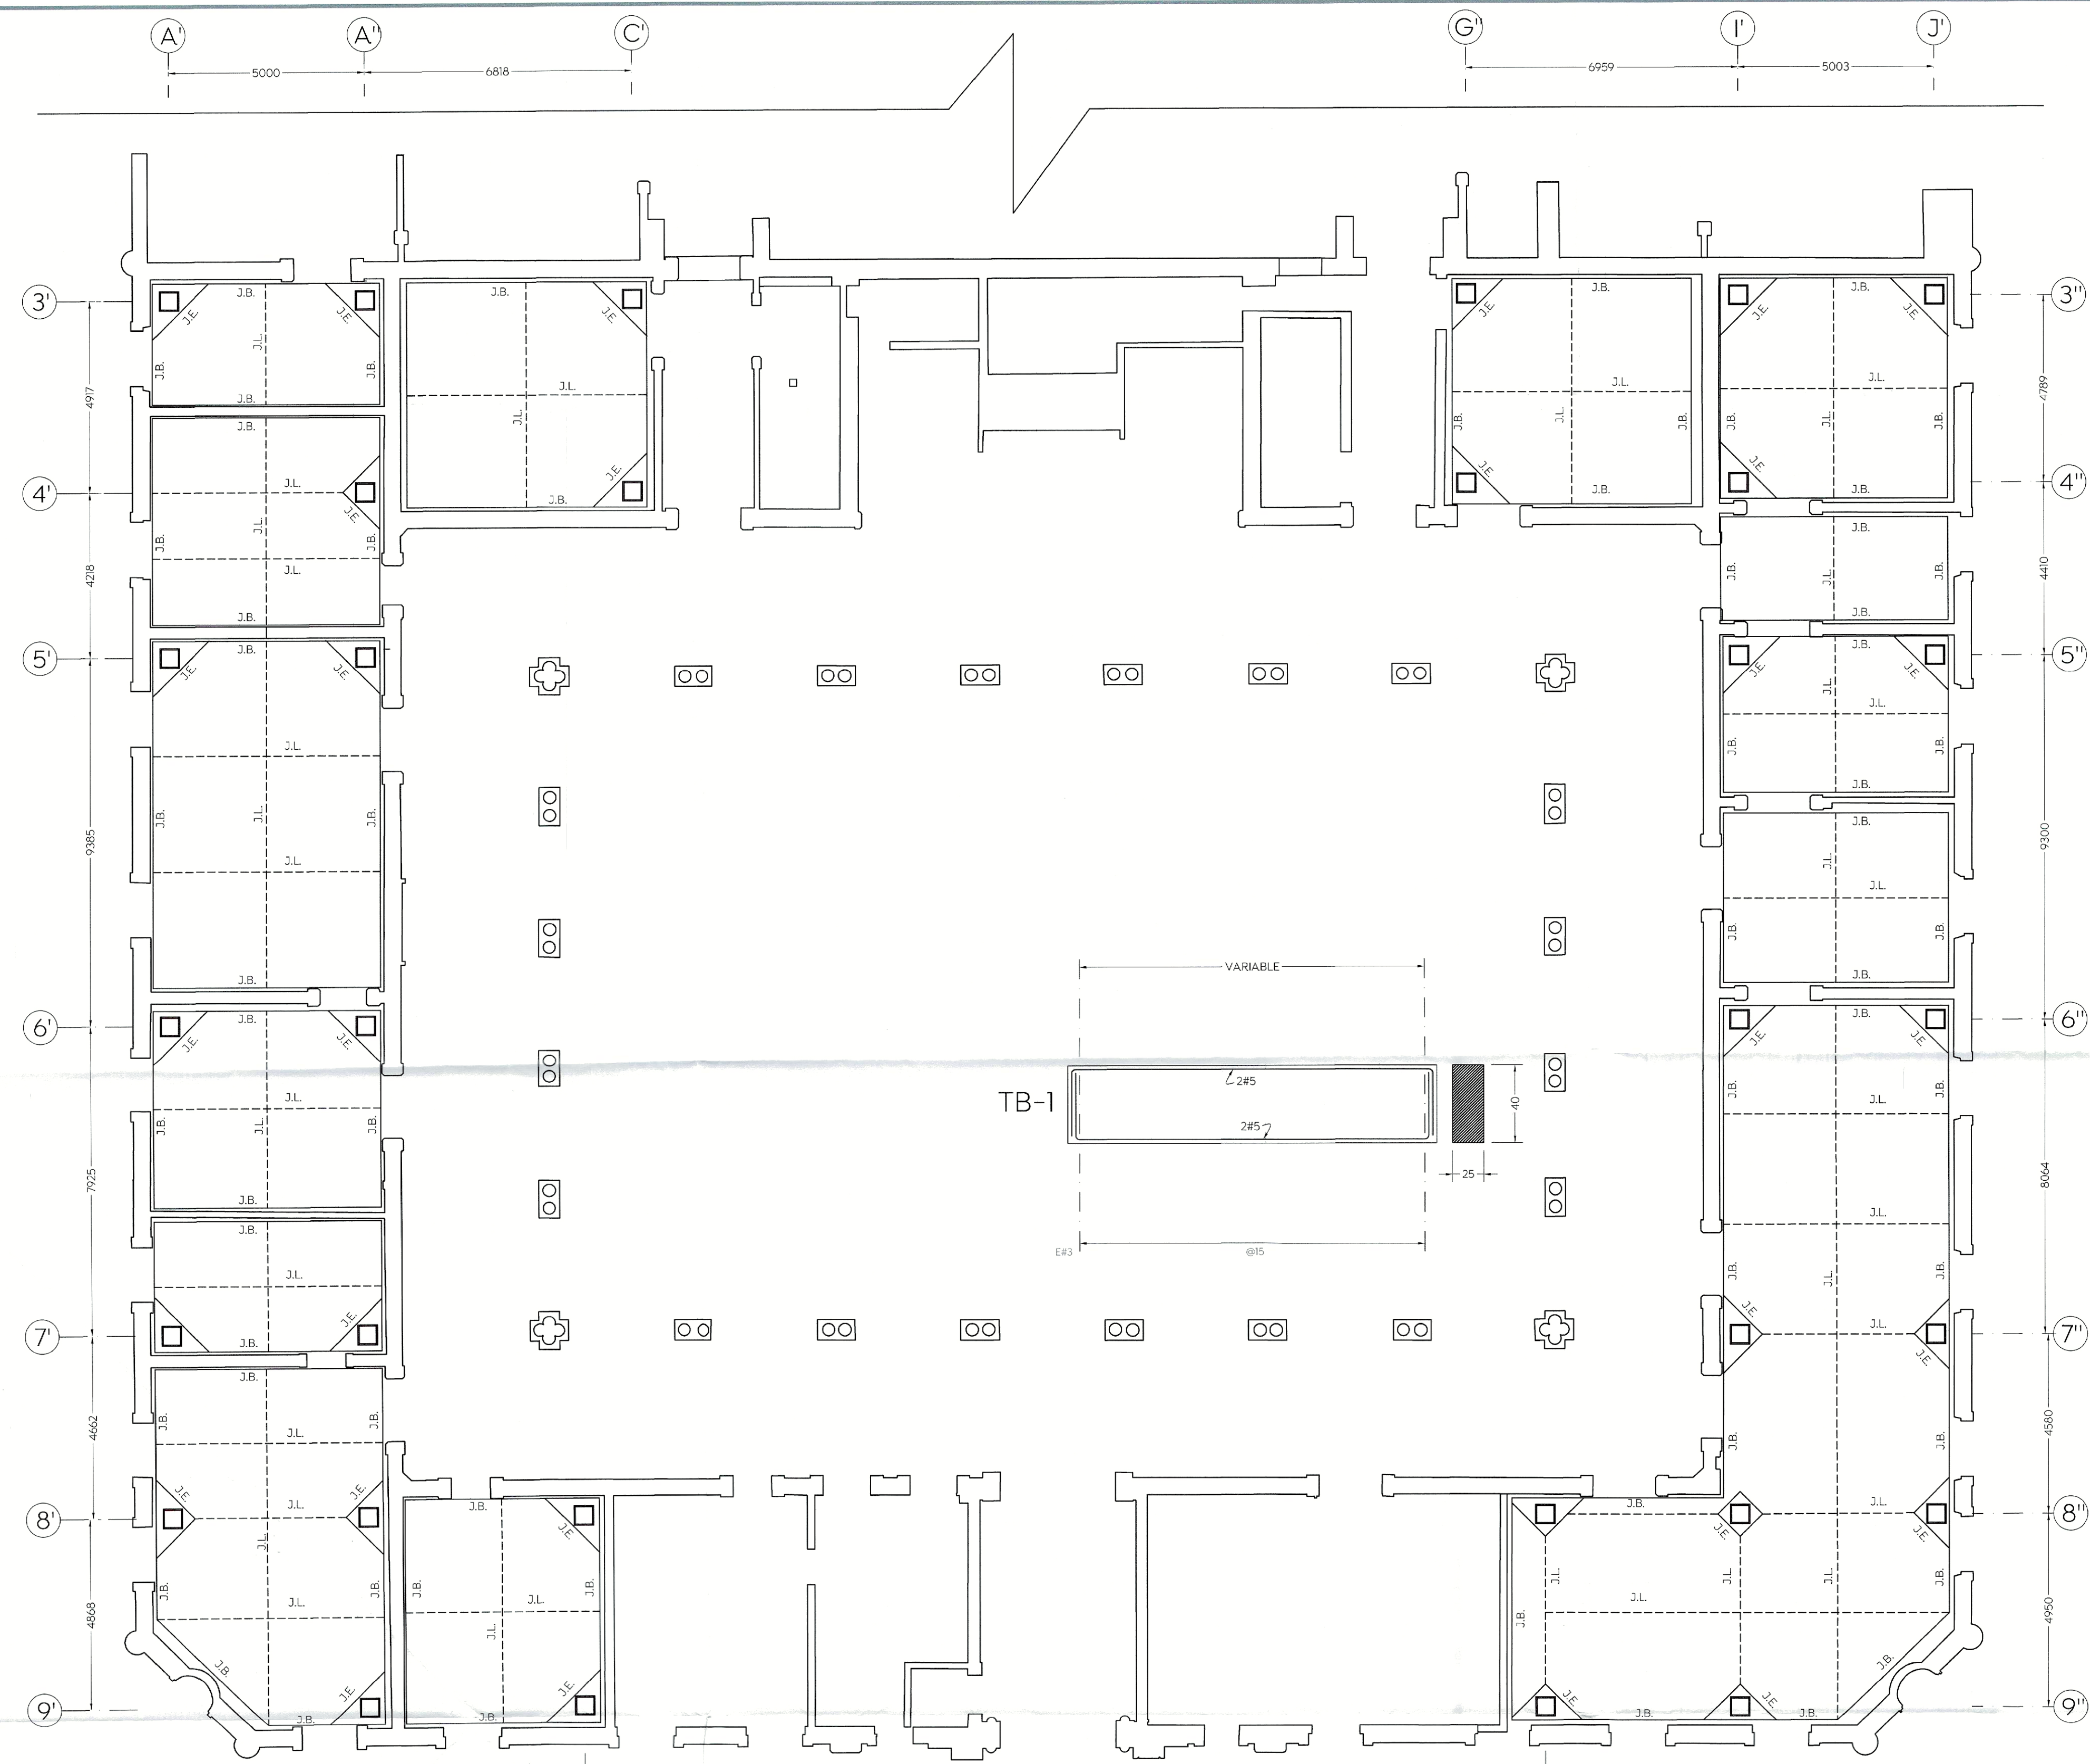


PLANTA DE FIRME ETAPA #1

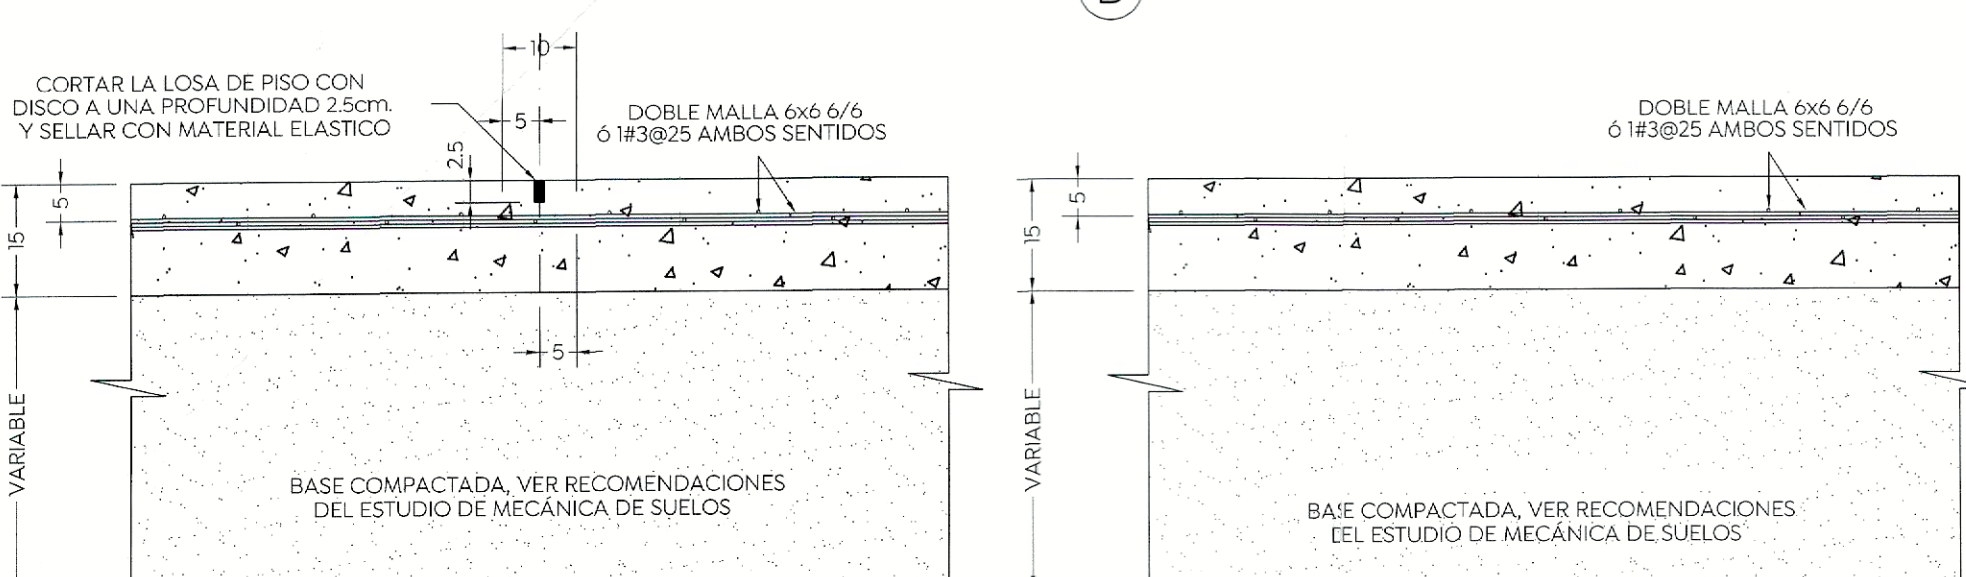


DETALLE JUNTA DE CONTROL (J.L.) (J.L. = JUNTA LONGITUDINAL) SIN ESCALA (cm)


SIMBOLOGÍA:
J.L. = JUNTA DE CONTROL
J.E. = JUNTA DE EXPANSIÓN
J.B. = JUNTA DE BORDE

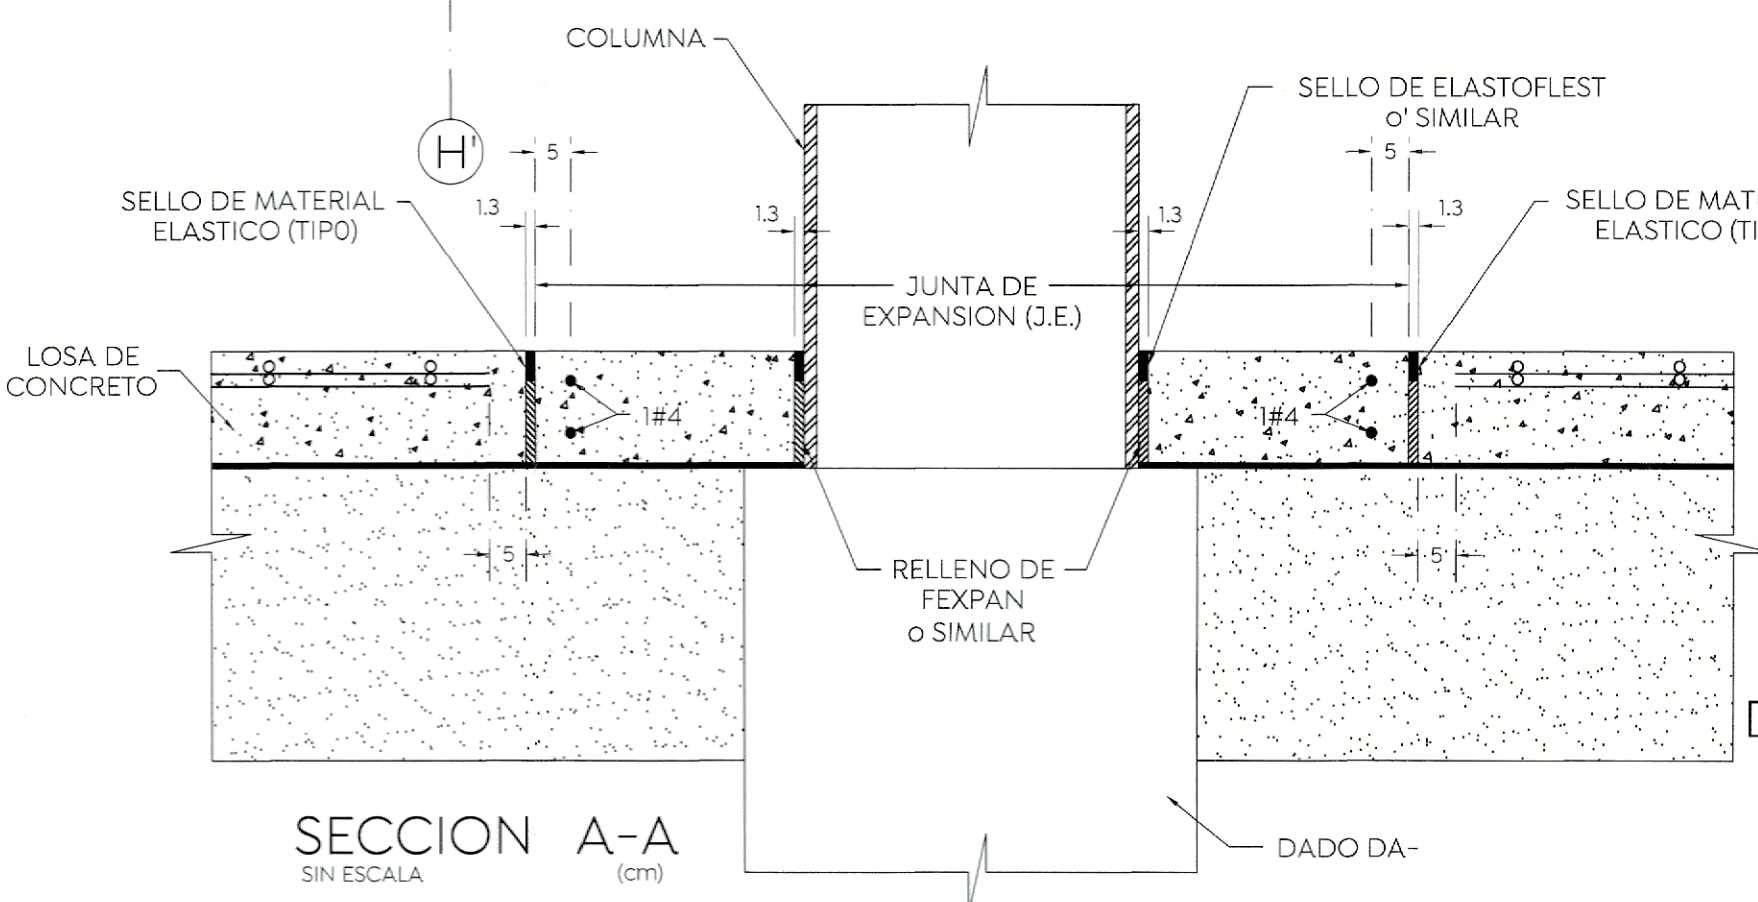


SECCION A-A SIN ESCALA (cm)

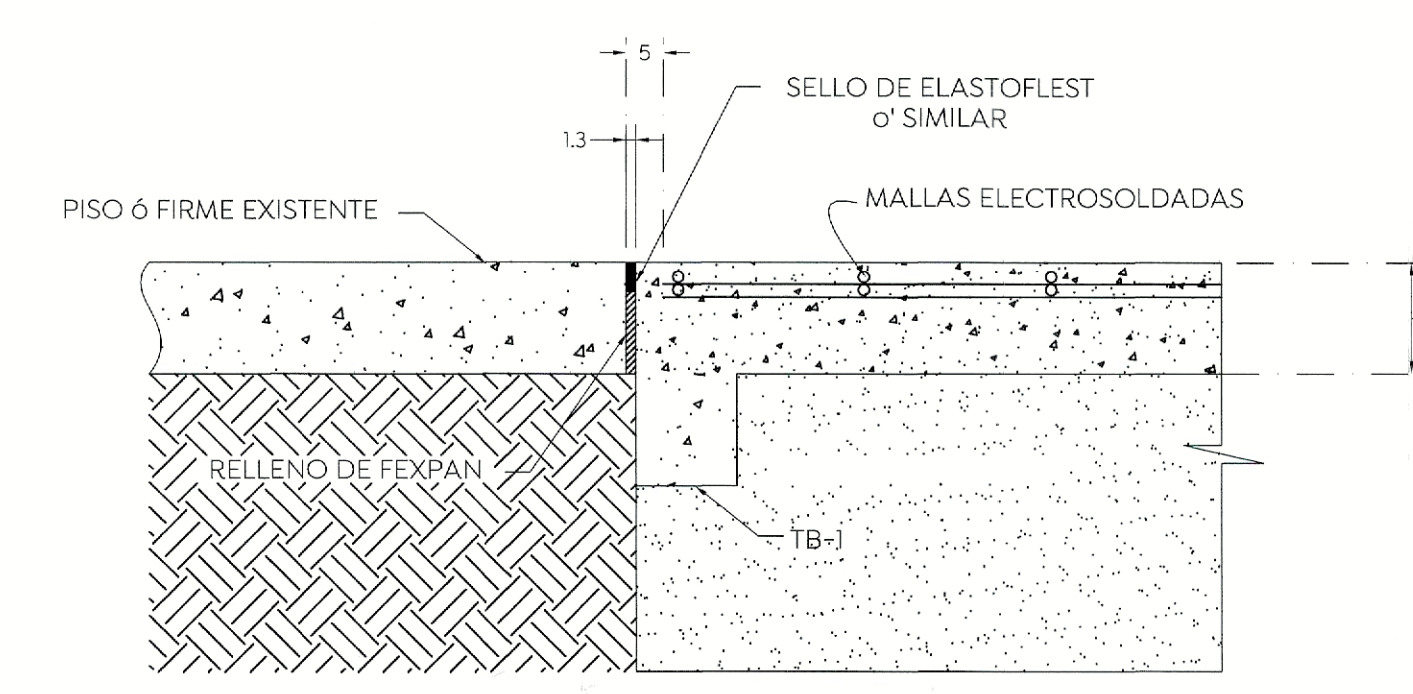

DETALLE JUNTA DE BORDE J.B. SIN ESCALA (cm)

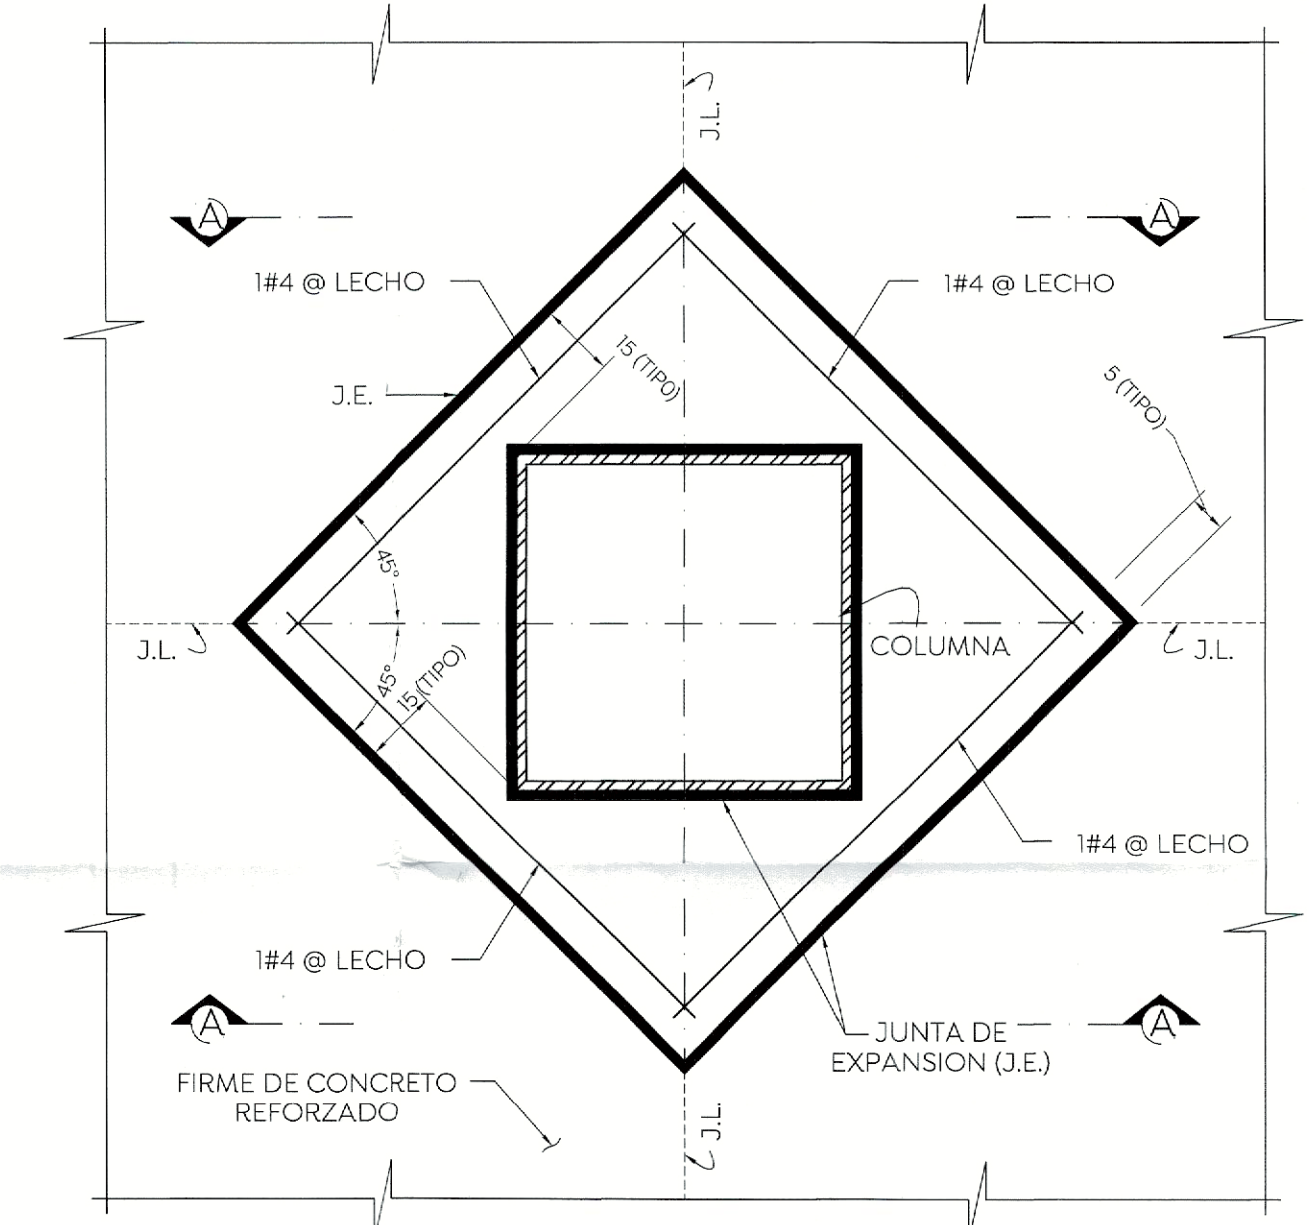

DETALLE DIAMANTE EN COLUMNA CENTRAL SIN ESCALA (cm)

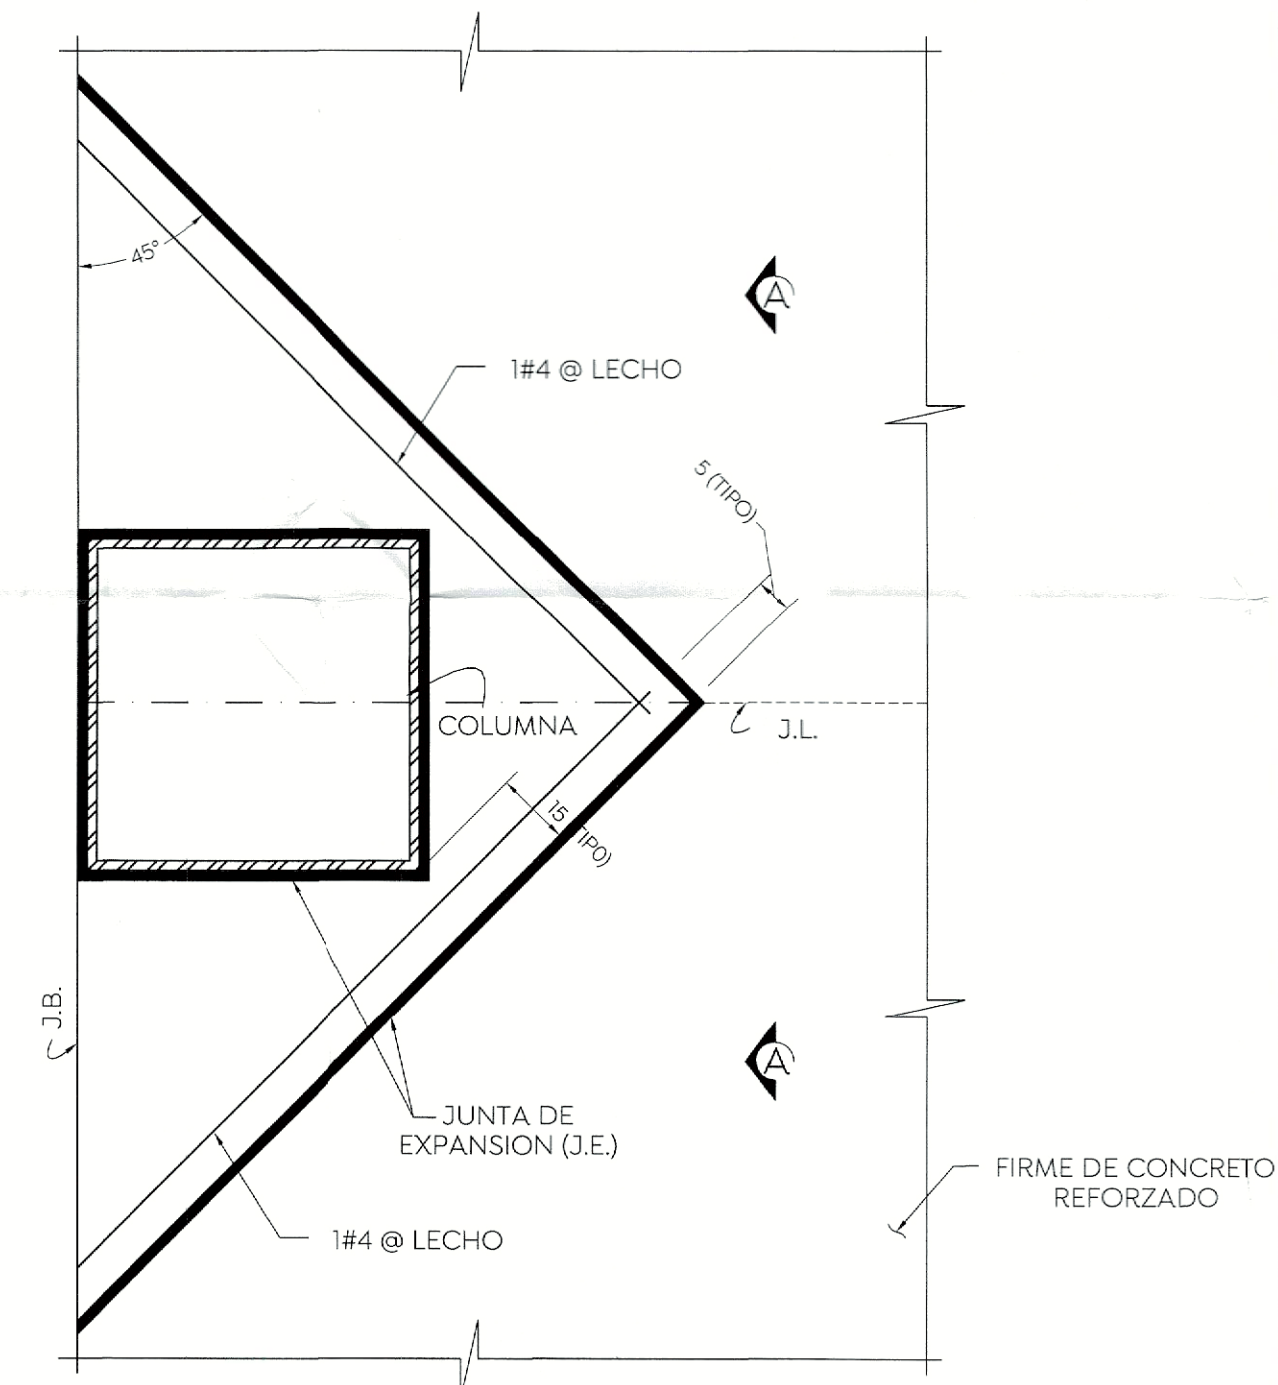

DETALLE DIAMANTE EN COLUMNA DE LINDERO SIN ESCALA (cm)

Gobierno de Zapopan
niños
Obras Públicas e Infraestructura
Gestión Integral de la Ciudad

Macrolocalización:

Microlocalización:

Especificaciones:

Nombre del proyecto: Proyecto ejecutivo museográfico del inmueble denominado Palacio Municipal de Zapopan, ubicado en la confluencia de Av. Hidalgo, calle 28 de Enero, calle Benito Juárez, Municipio de Zapopan, Jalisco

Contenido del plano:

Detalles IVI
No. Contrato: DOPI-MUN-RM-PROY-IP-140-2023

Empresa: ESPACIO MUSEO S.A. DE C.V. (Arq. Glebert Alejandro Bailón Ramírez)

Supervisor del proyecto: Arq. Luis Ángel Eguía Gómez

Ubicación: Av. Hidalgo # 151, Zapopan Centro, C.P.45150, Zapopan, Jalisco

Norte:

Fecha: 29 febrero 2024

Escala: Indicada

Acotaciones: Metros

Revisión: 01

Clave: ES-11