




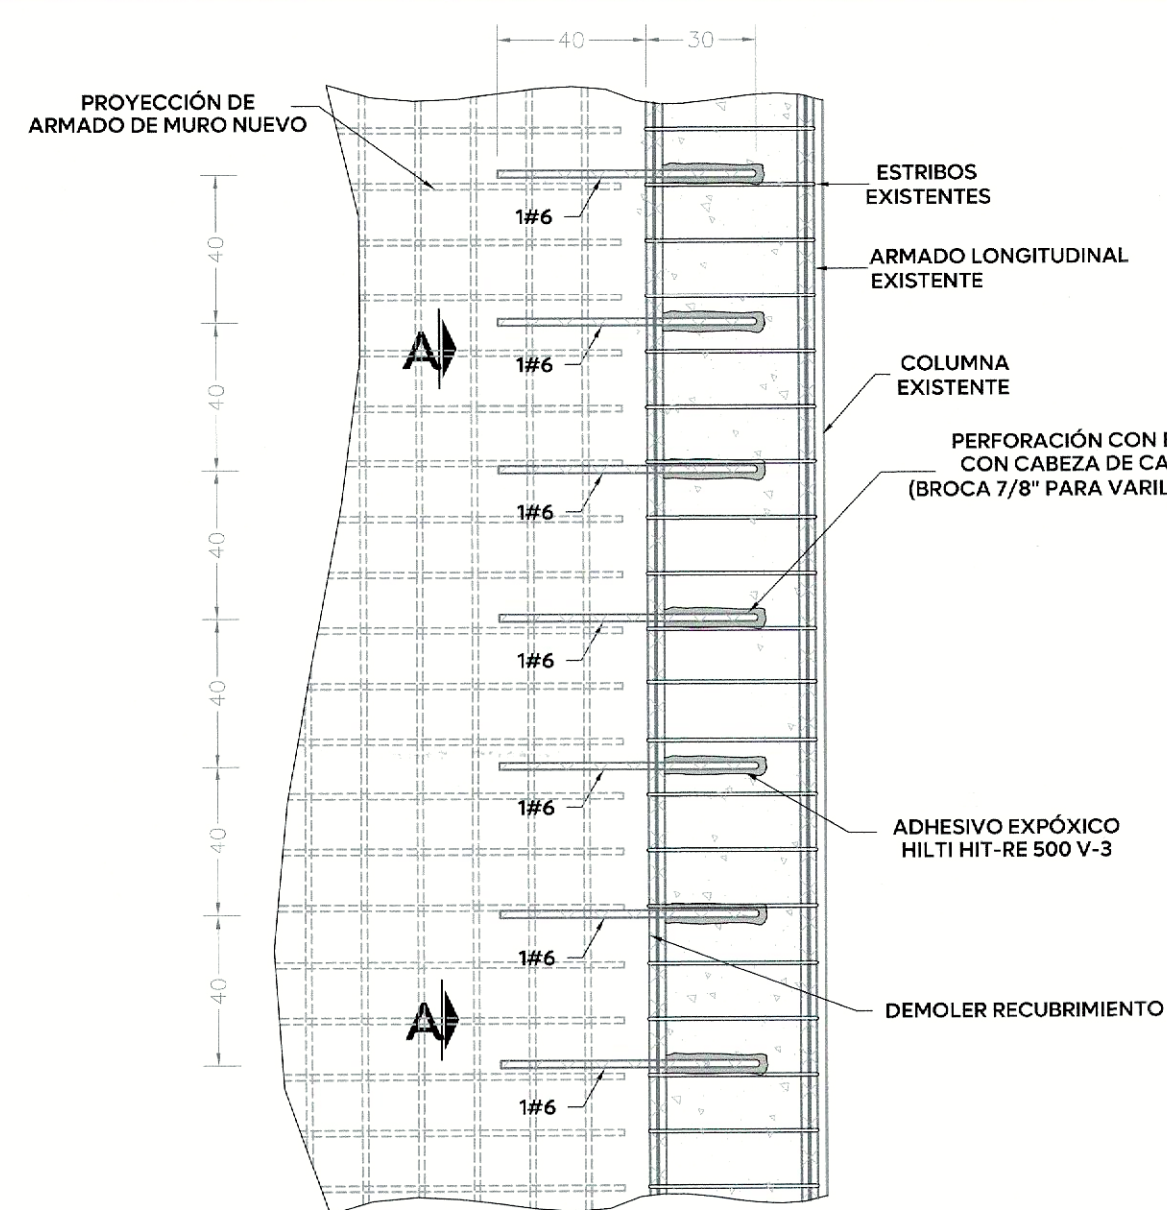


DETALLE 2: CONEXIÓN ENTRE MUROS NUEVOS MC-1, MC-2 Y MC-3 CON COLUMNAS EXISTENTES
VISTA EL ALZADO
ESC. 1:20

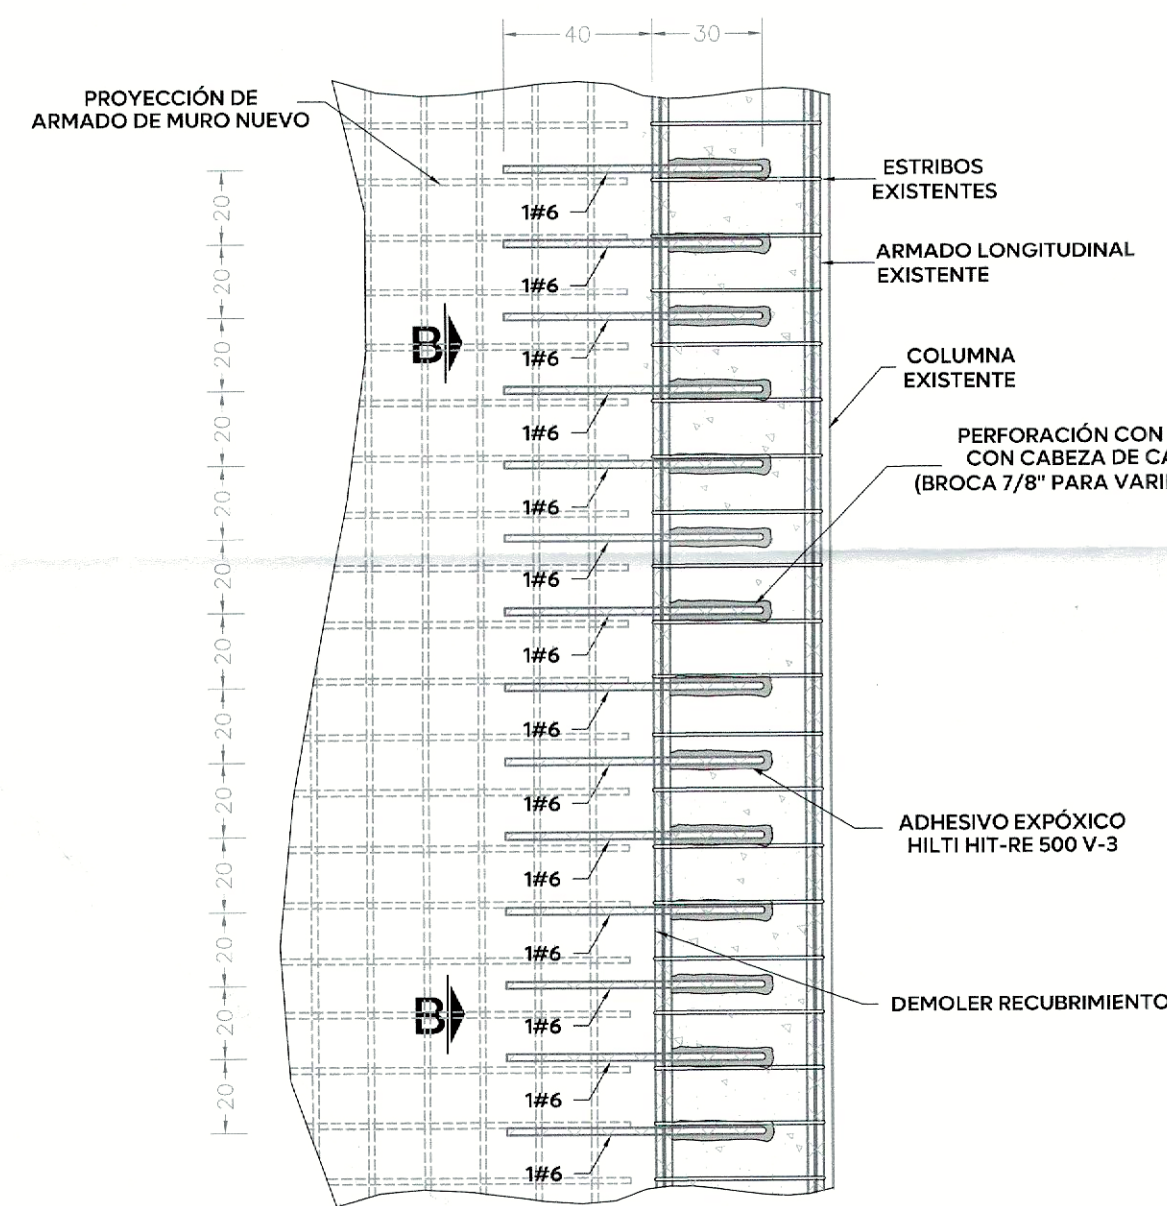


DETALLE 3: CONEXIÓN ENTRE MUROS NUEVOS MC-4 Y MC-5 CON COLUMNAS EXISTENTES
VISTA EL ALZADO
ESC. 1:20

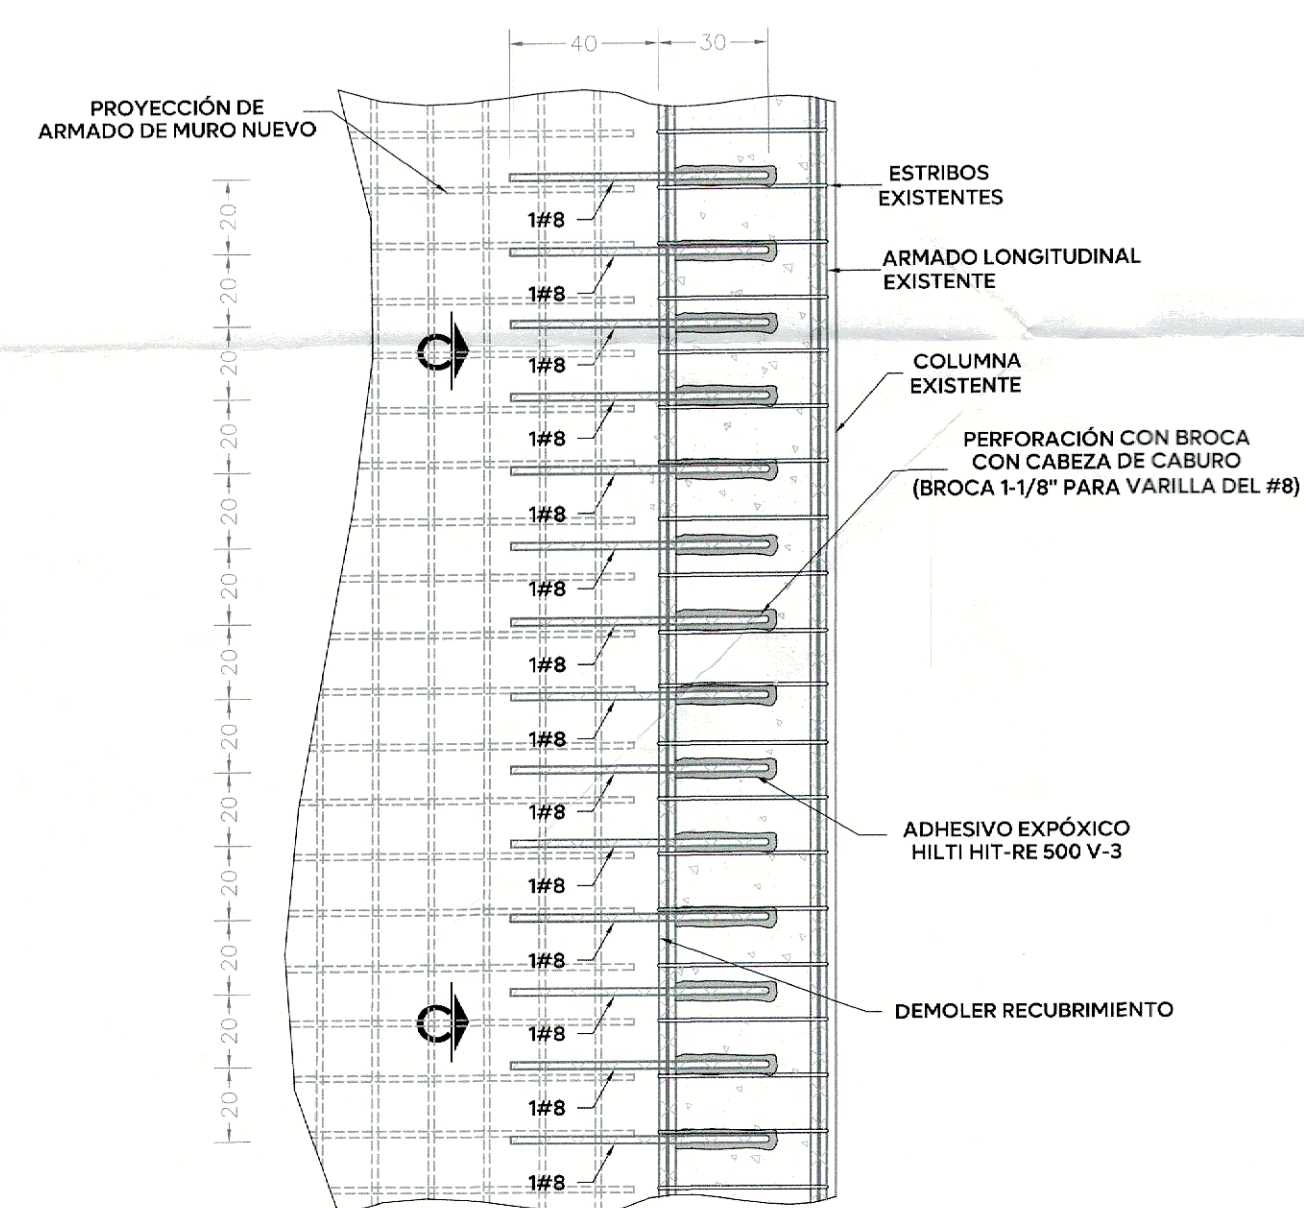


DETALLE 4: CONEXIÓN ENTRE MUROS NUEVOS MC-6 CON COLUMNAS EXISTENTES
VISTA EL ALZADO
ESC. 1:20

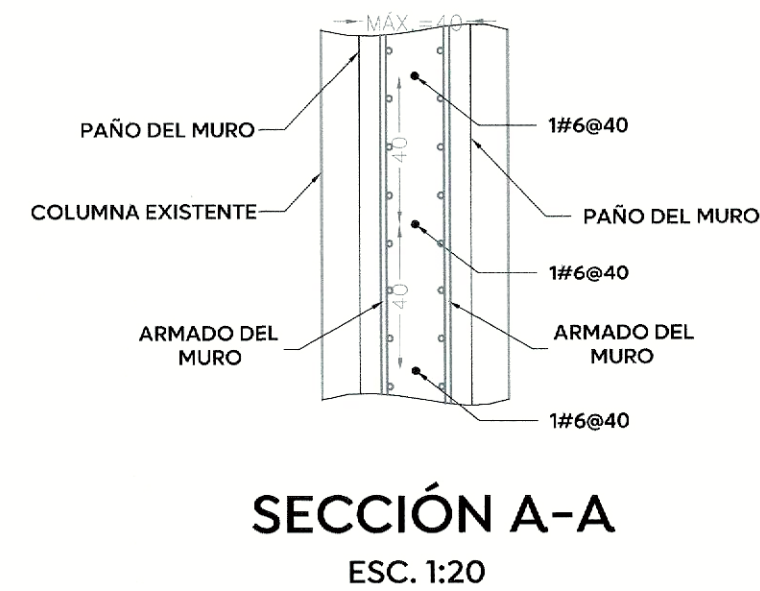


SECCIÓN A-A
ESC. 1:20

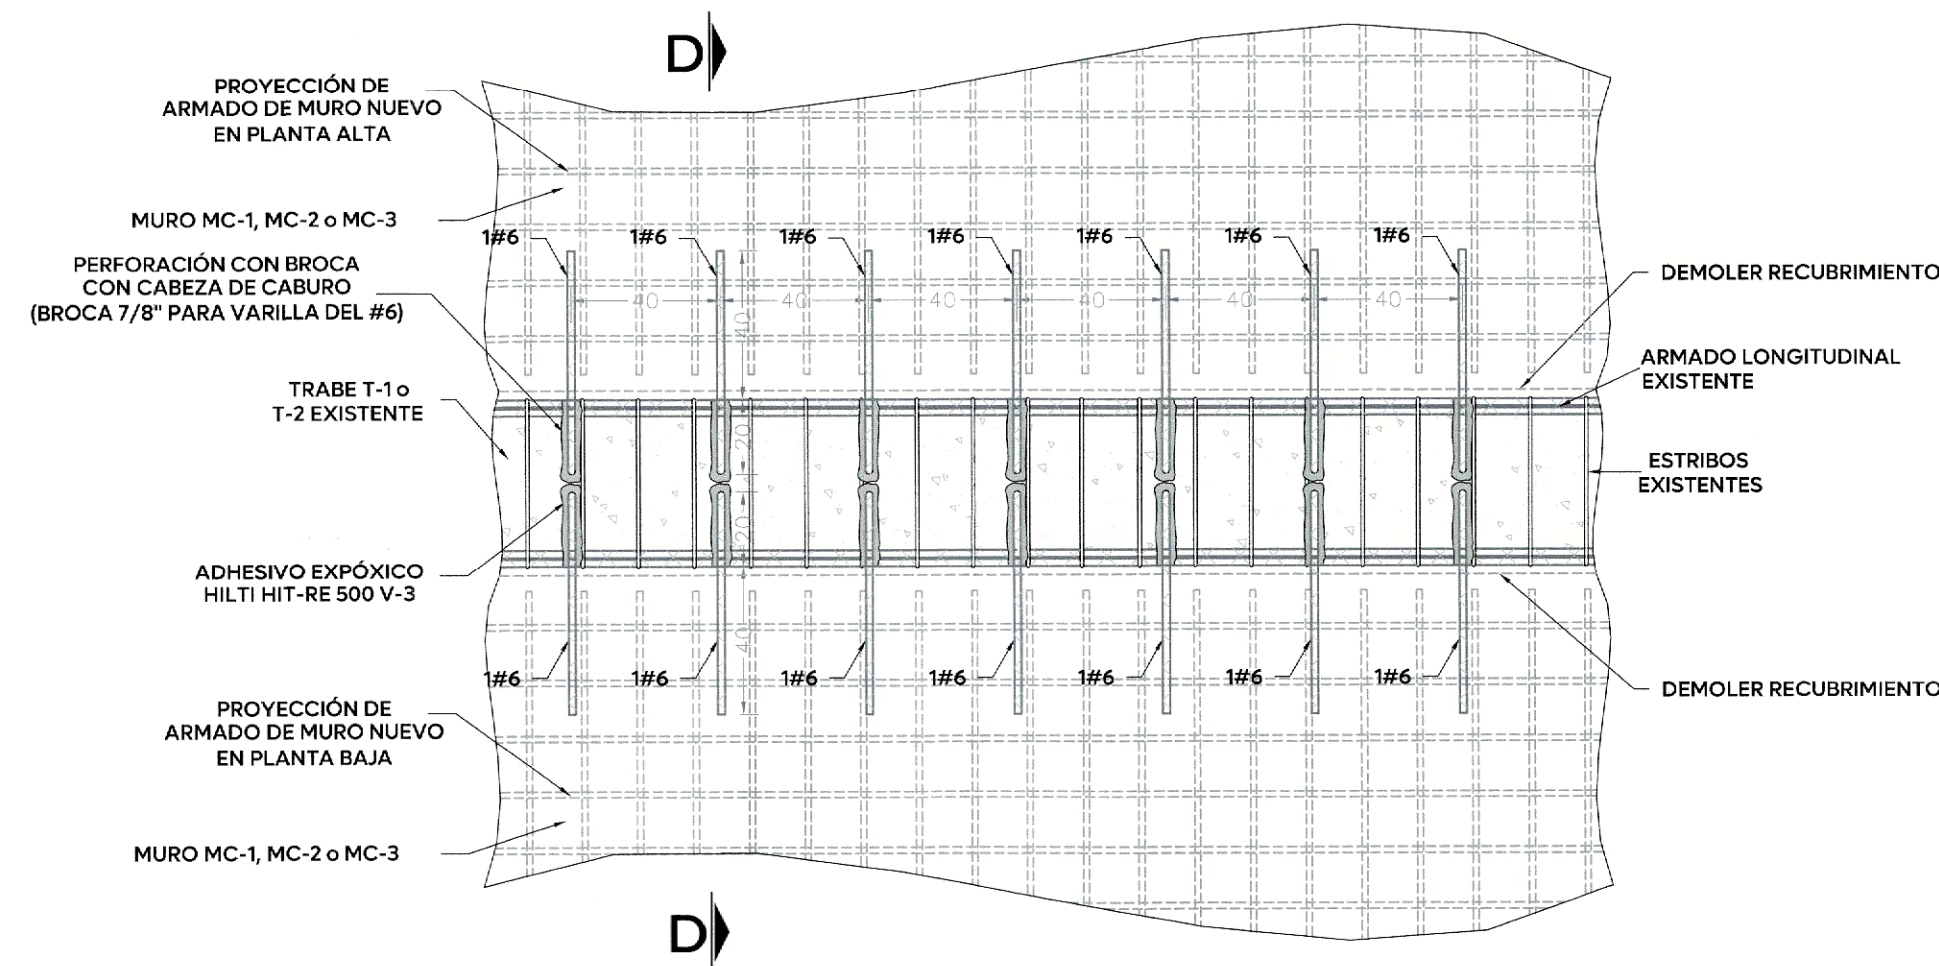


DETALLE 5: CONEXIÓN ENTRE MUROS NUEVOS MC-1, MC-2 Y MC-3 CON TRABES EXISTENTES
VISTA EL ALZADO
ESC. 1:20

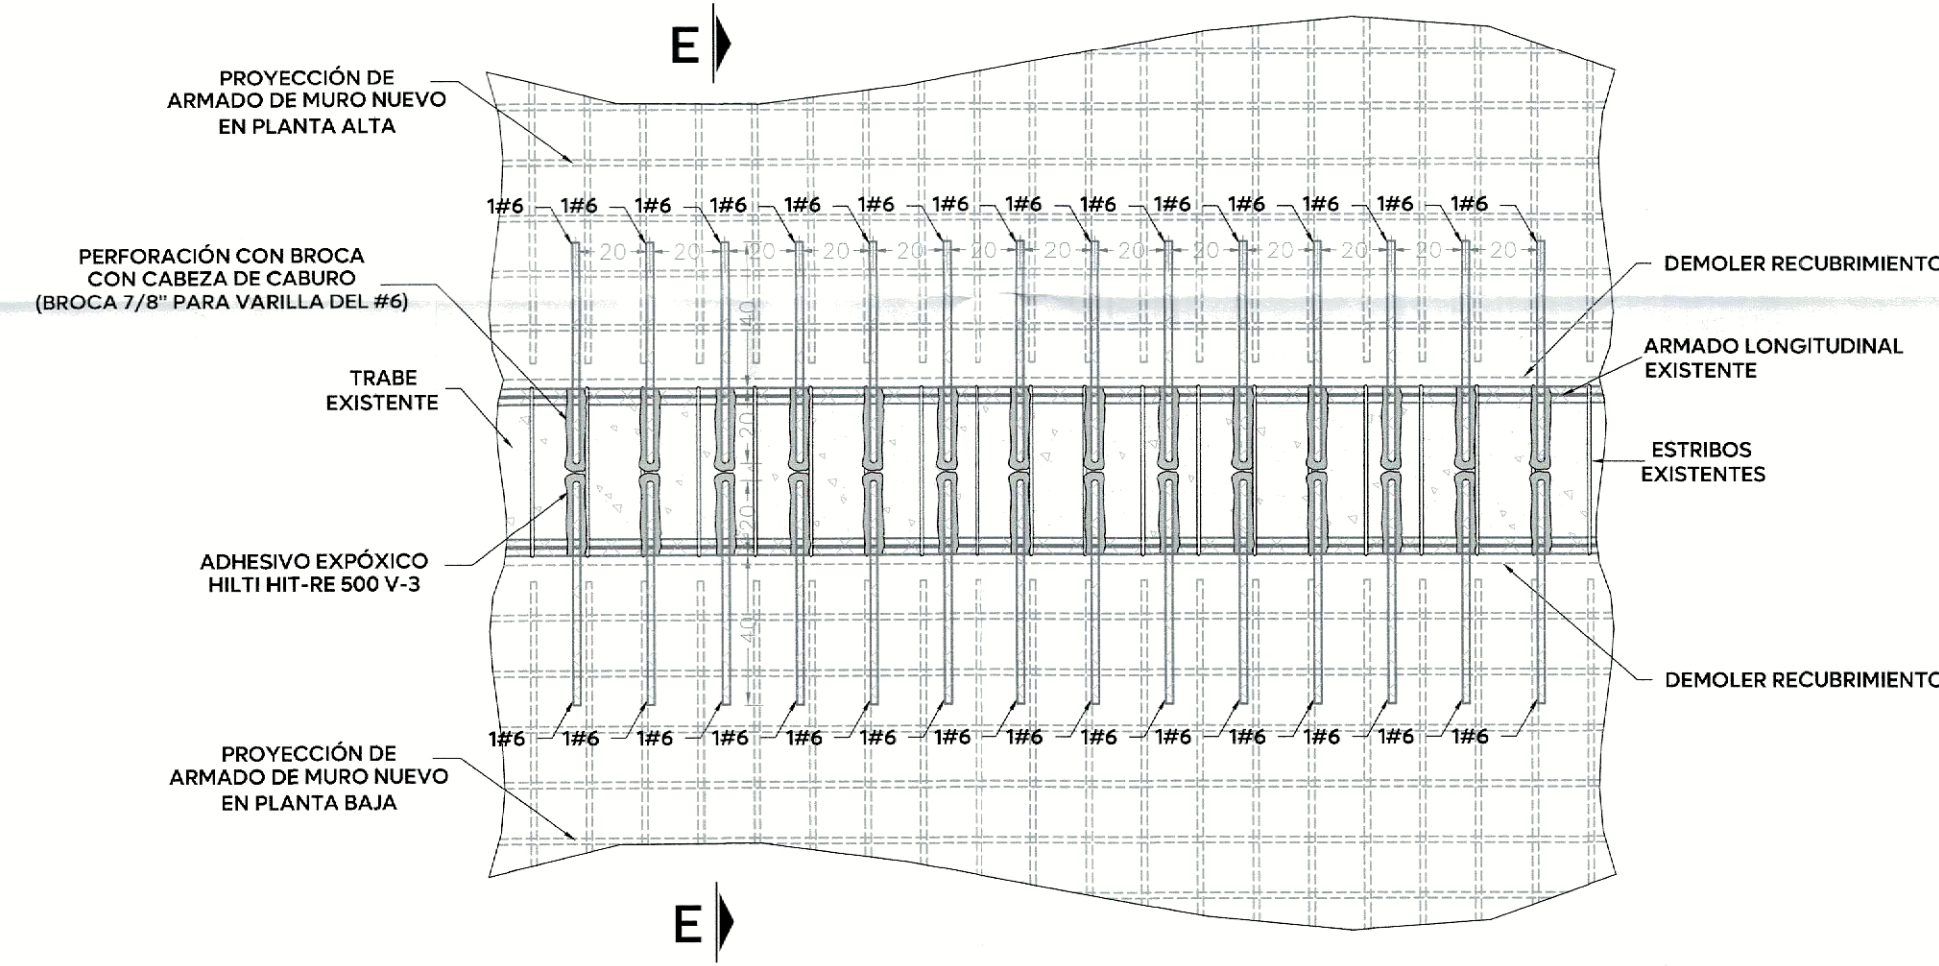


DETALLE 6: CONEXIÓN ENTRE MUROS NUEVOS MC-4 Y MC-5 CON TRABES EXISTENTES
VISTA EL ALZADO
ESC. 1:20

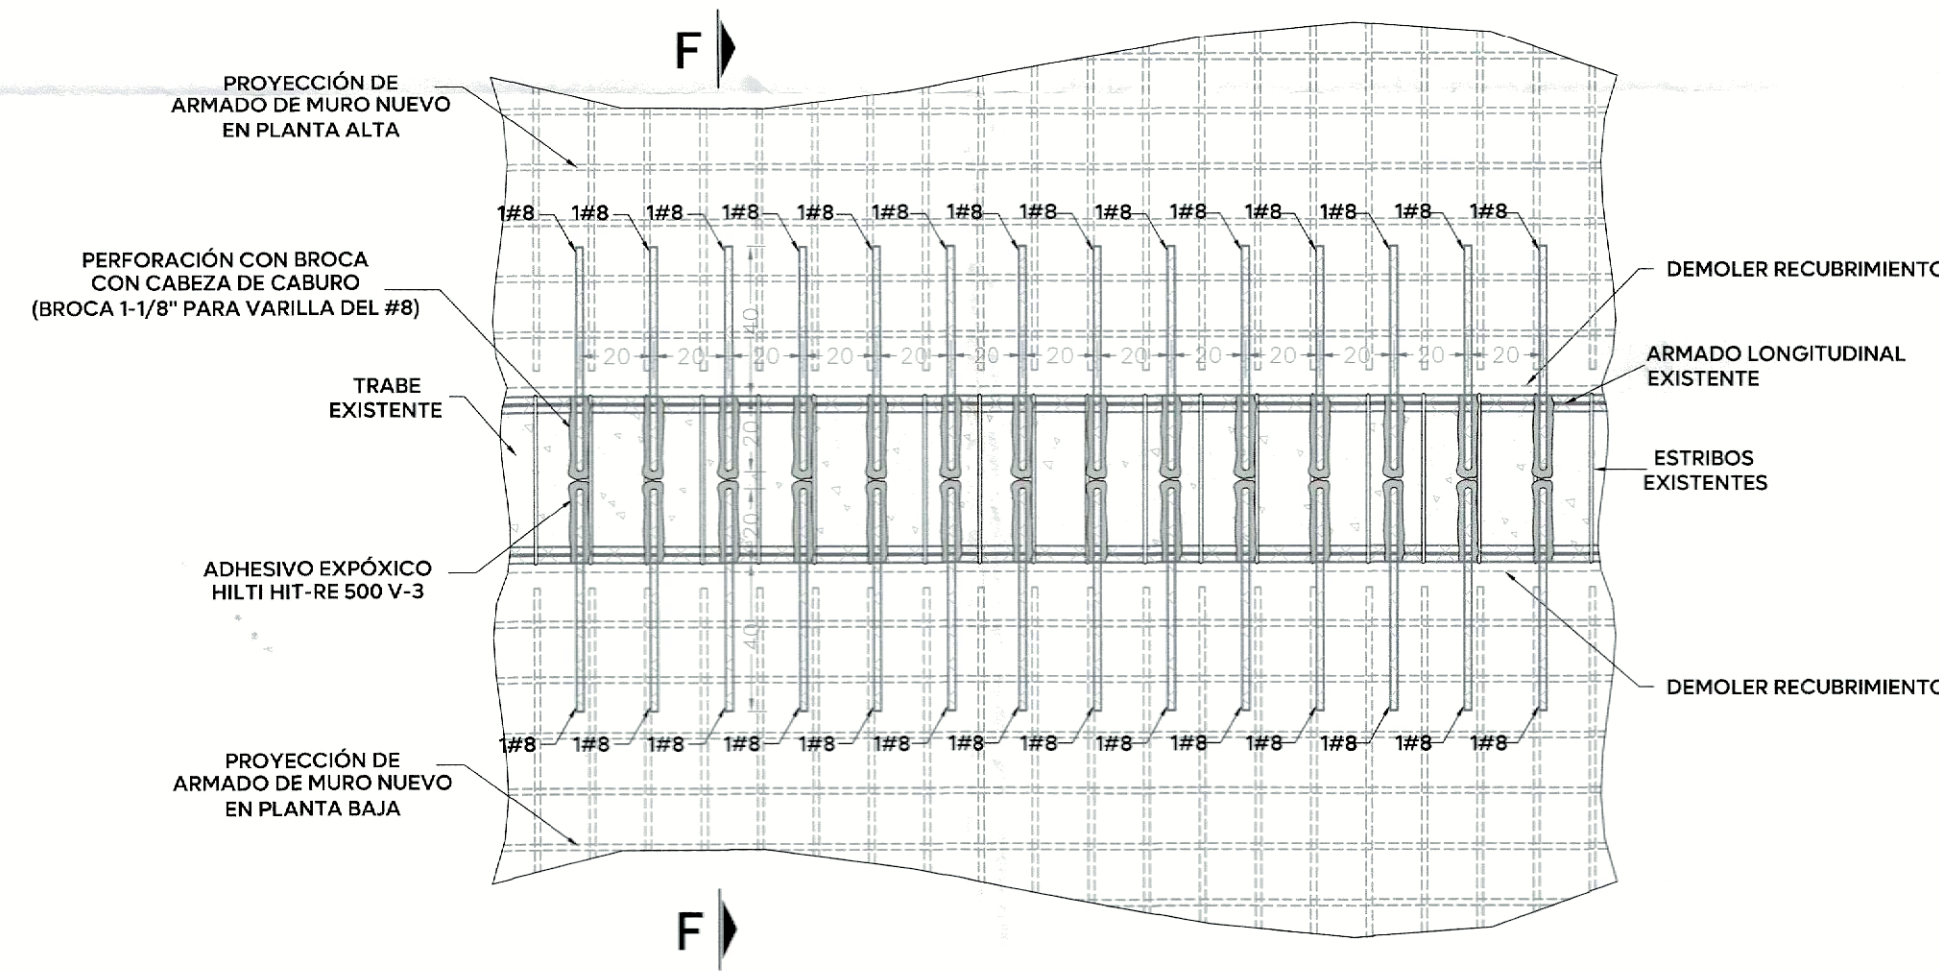


DETALLE 7: CONEXIÓN ENTRE MUROS NUEVOS MC-6 CON TRABES EXISTENTES
VISTA EL ALZADO
ESC. 1:20

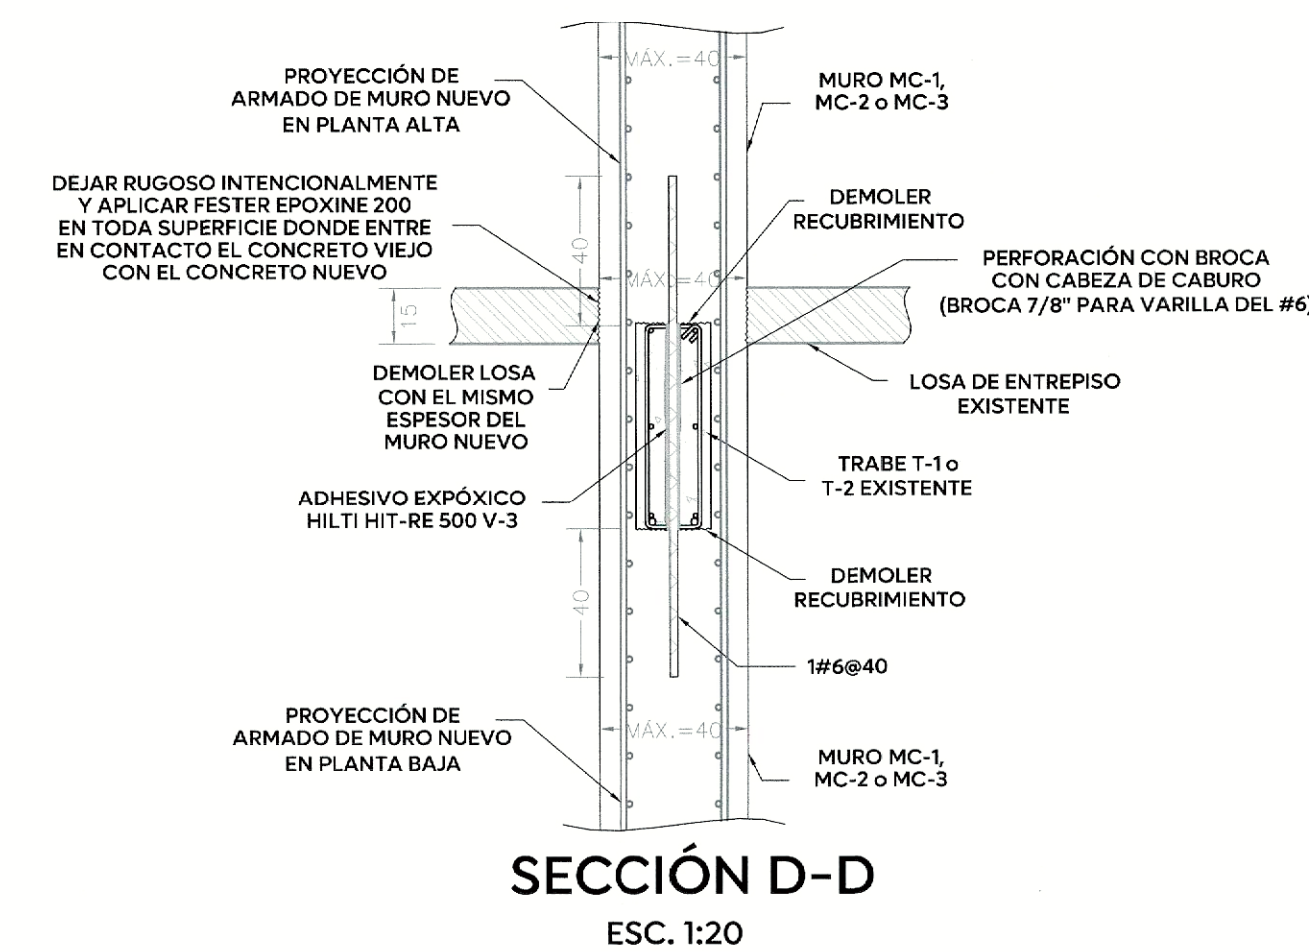


SECCIÓN D-D
ESC. 1:20

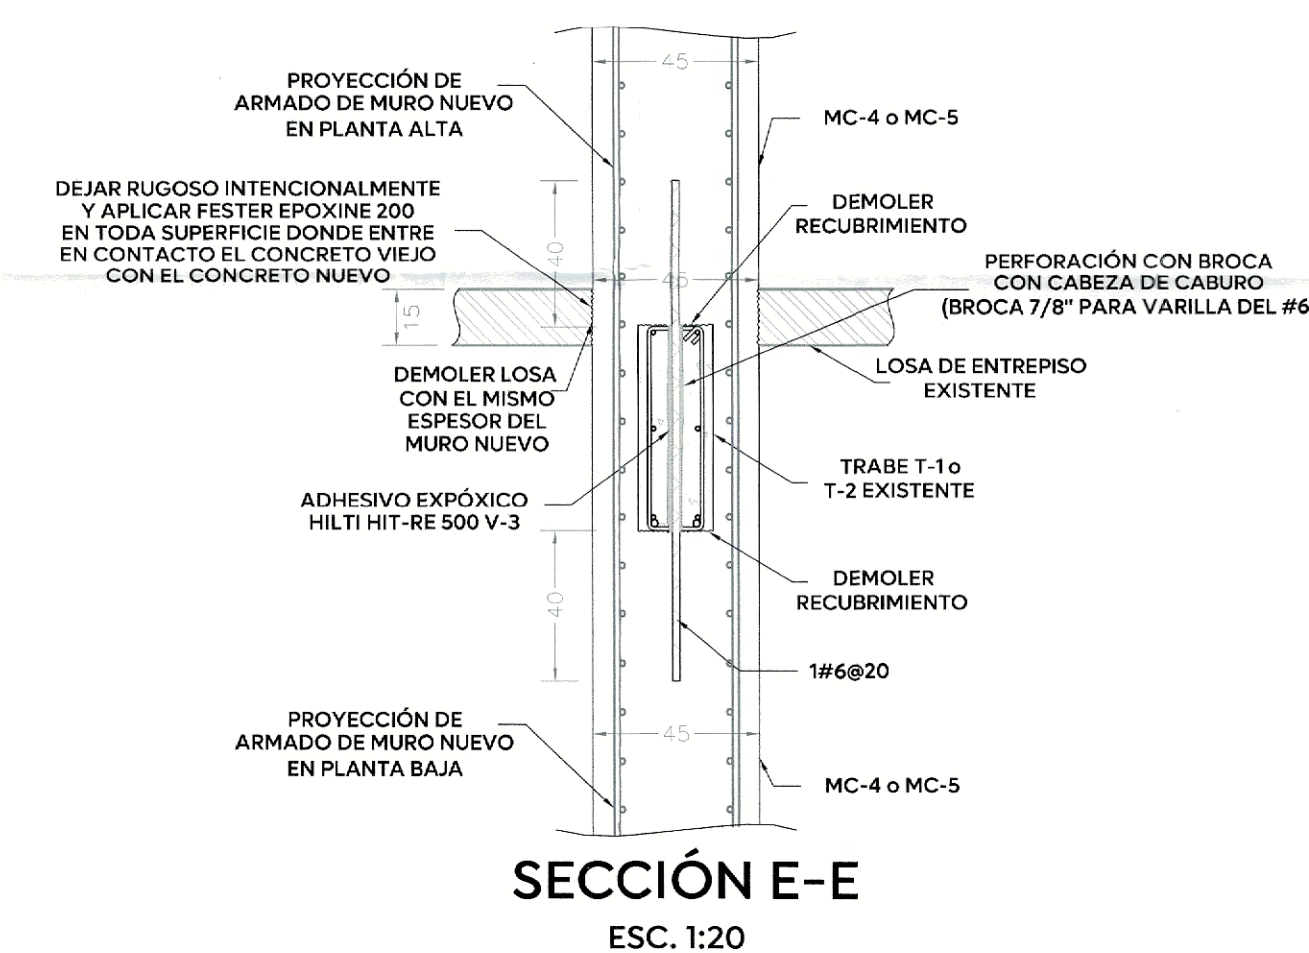

SECCIÓN E-E
ESC. 1:20

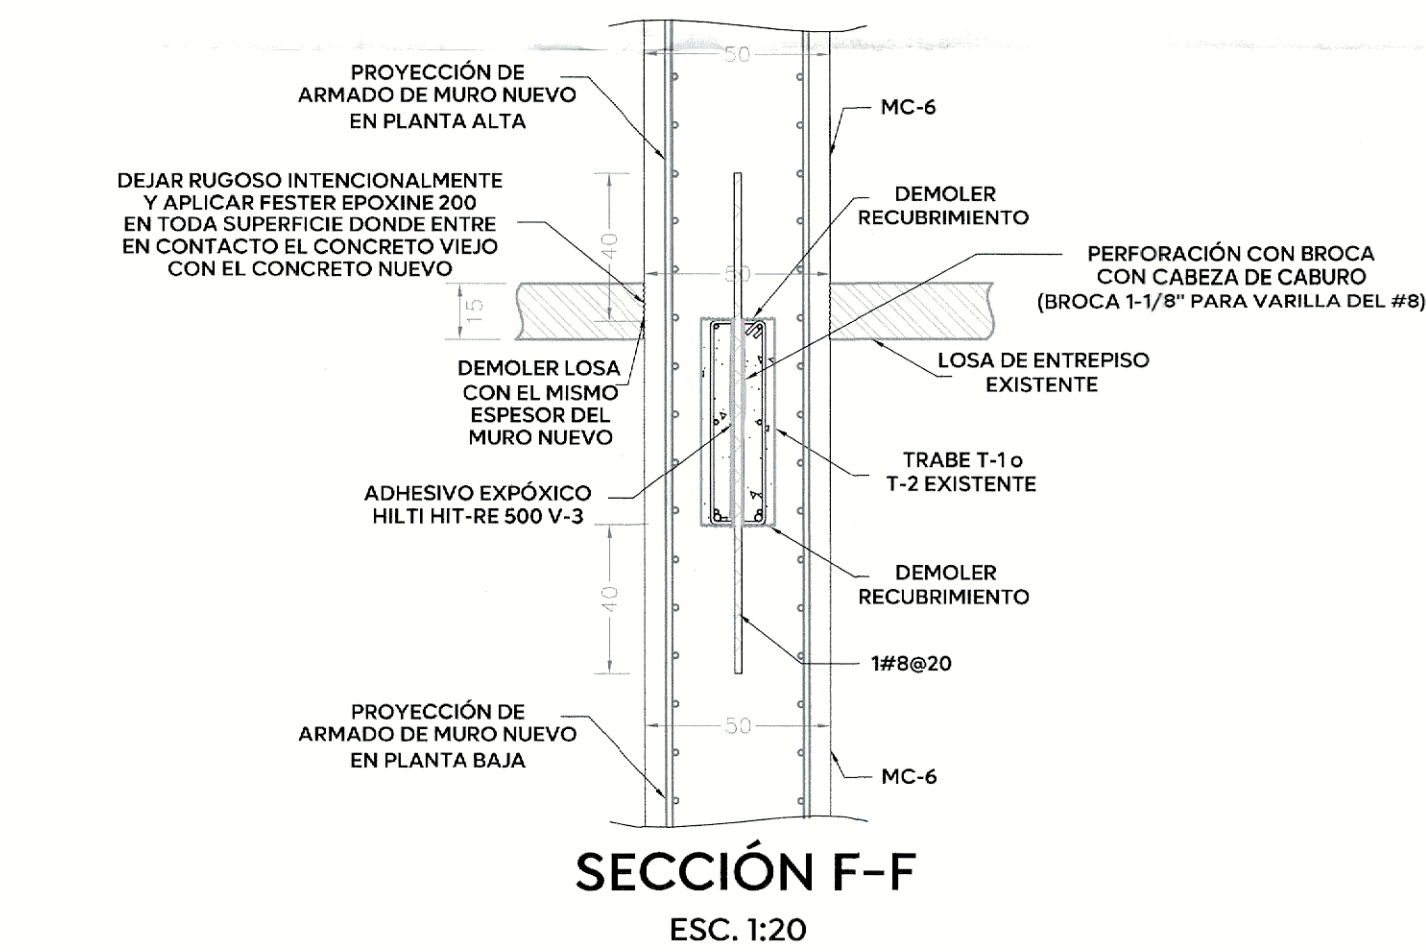

SECCIÓN F-F
ESC. 1:20

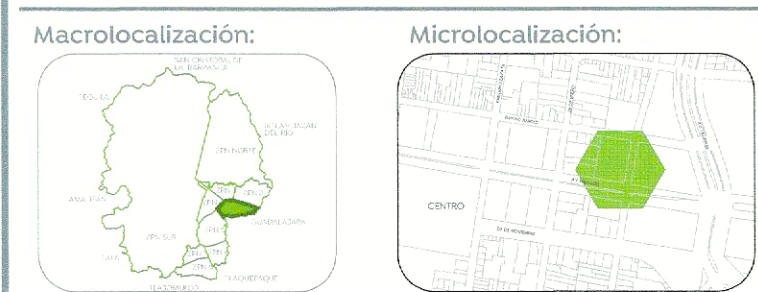

Especificaciones:

Nombre del proyecto:
Proyecto ejecutivo museográfico del inmueble denominado Palatio Municipal de Zapopan, ubicado en la confluencia de Av. Hidalgo, calle 28 de Enero, calle Benito Juárez, Municipio de Zapopan, Jalisco

Contenido del plano:

Detalles refuerzo de muro

No. Contrato:

DOPI-MUN-RM-FROY-LP-140-2023

Empresa:

ESPACIO MUSEO S.A.
DE C.V.
(Arq. Glebbert Alejandro Ballón Ramírez)

Supervisor del proyecto:

Arq. Luis Ángel Eguía Gómez

Ubicación:
Av. Hidalgo # 151, Zapopan Centro, C.P.45150,
Zapopan, Jalisco

Norte:

Fecha: 29 febrero 2024

Escala: Indicada

Acotaciones: Metros

Revisión: 01

Número: ES-16