




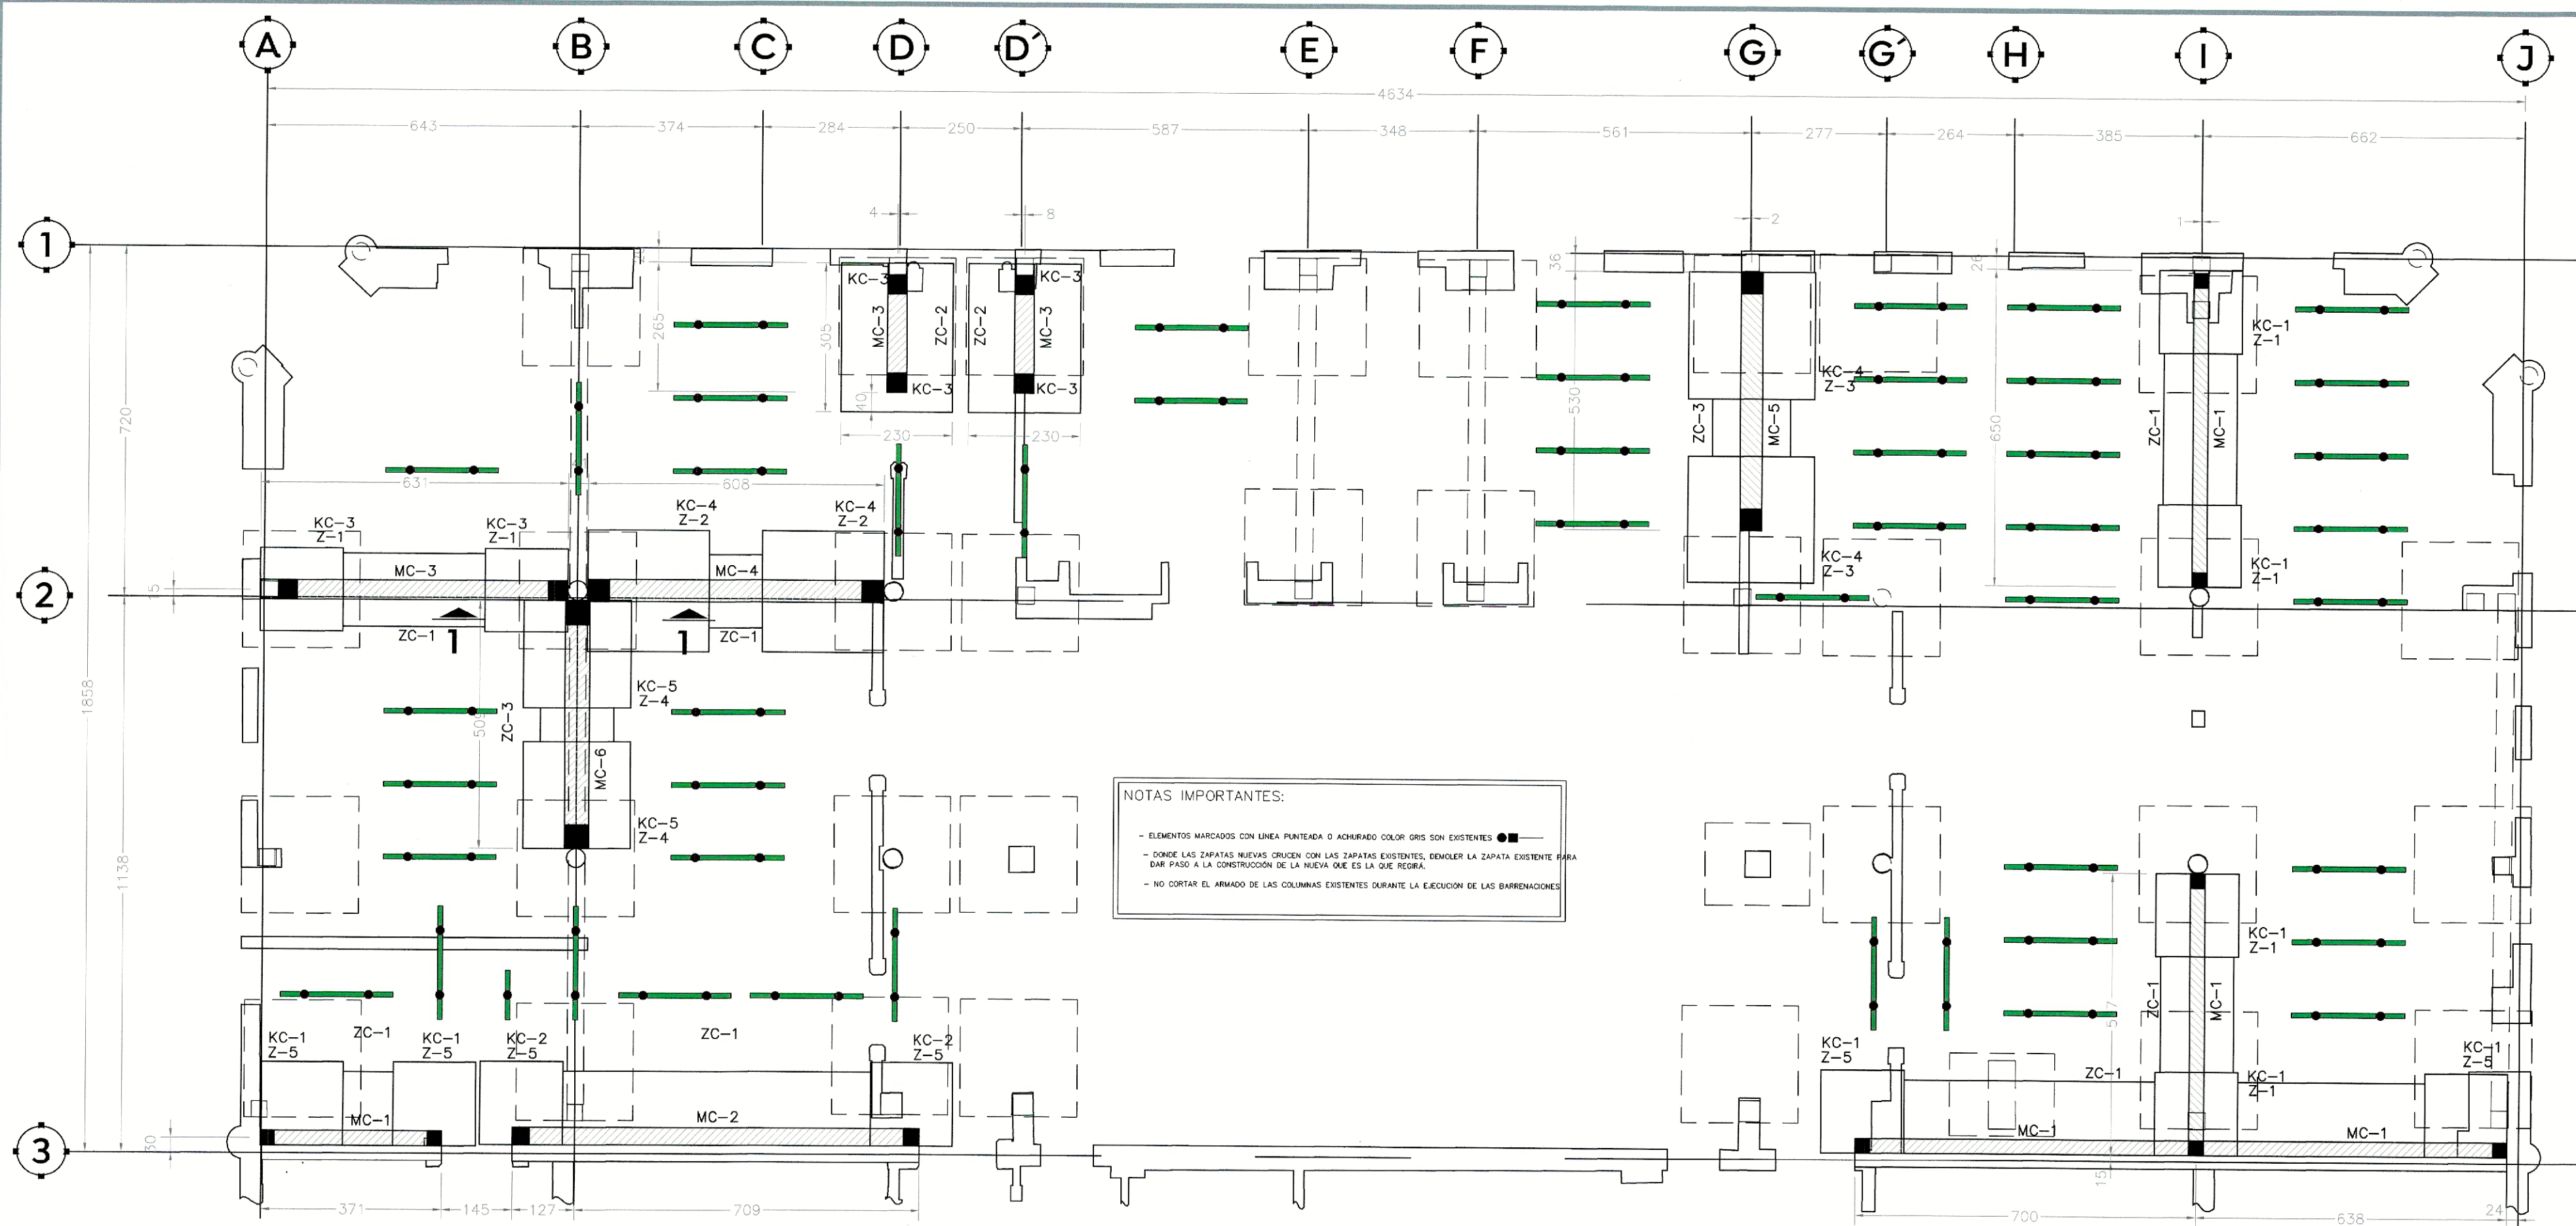


PLANTA DE APUNTALAMIENTO TEMPORAL
ESC: 1/300

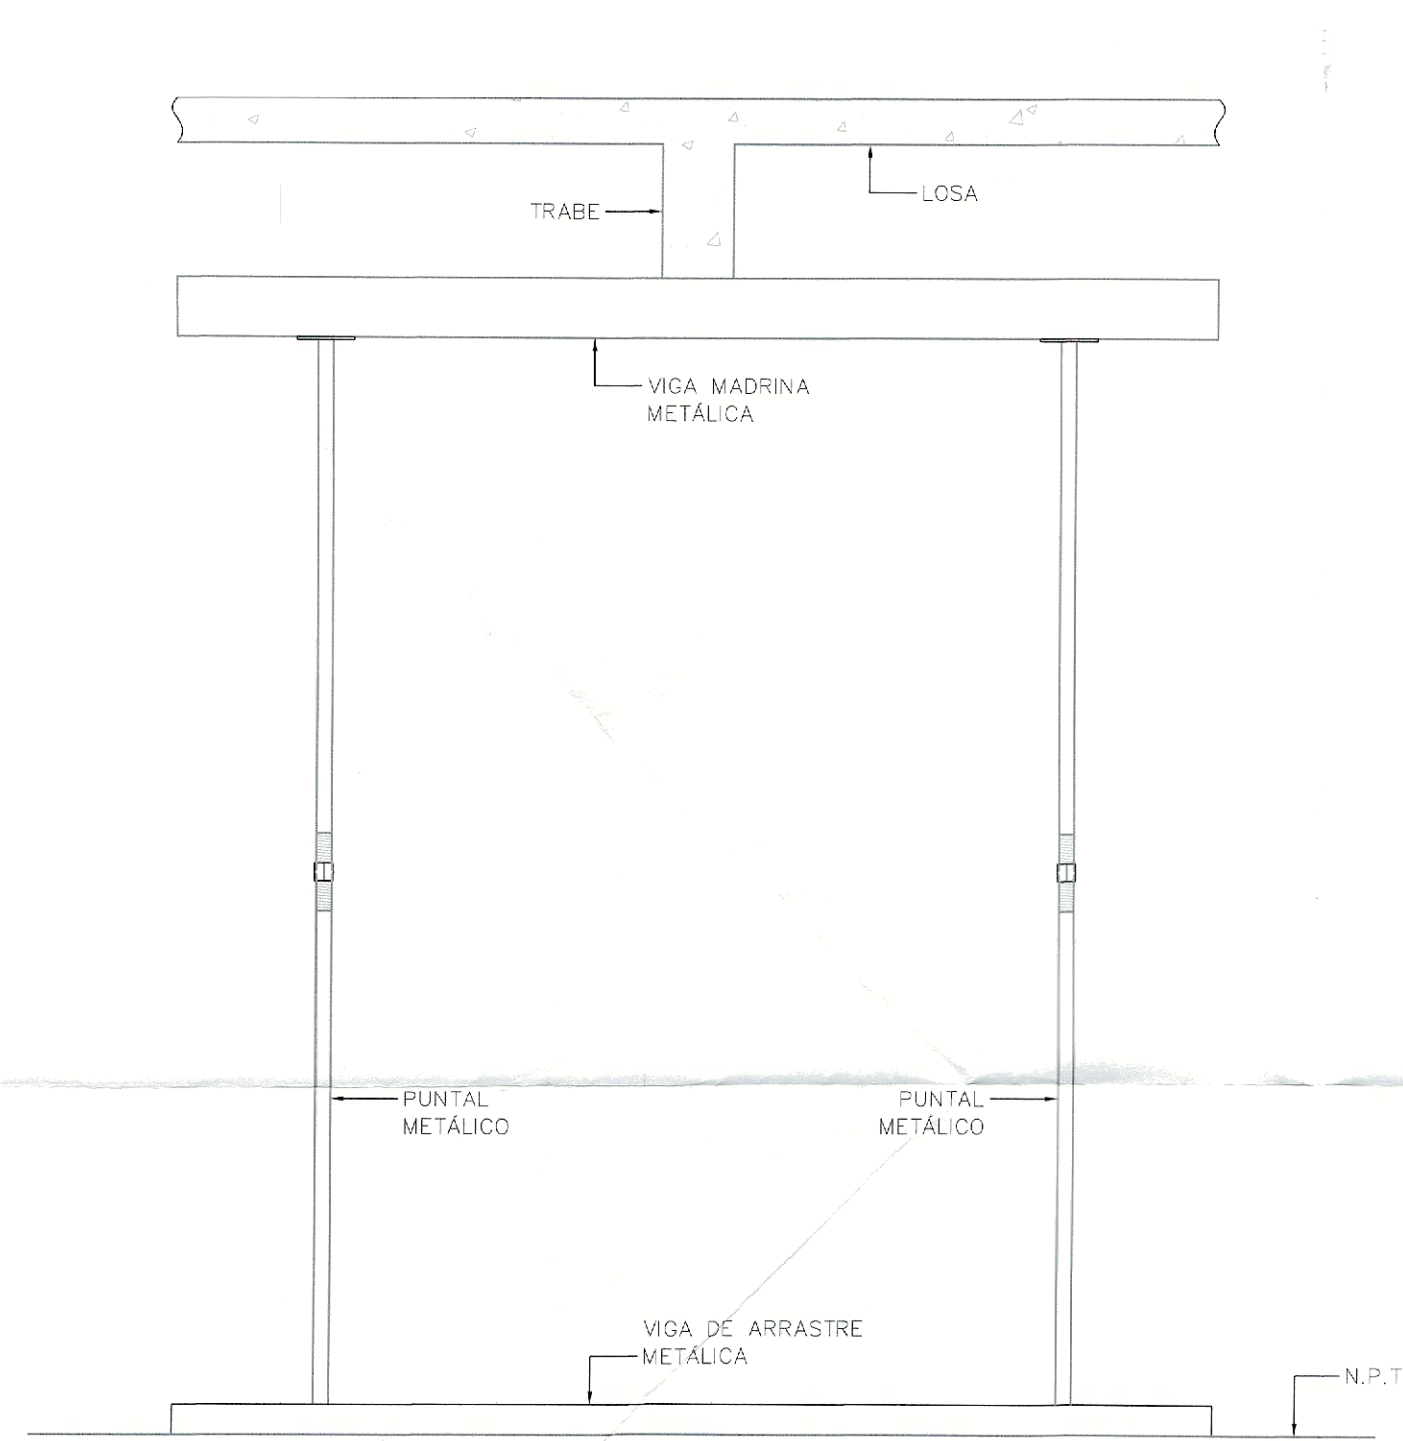

DETALLE APUNTALAMIENTO PARA TRABE
PERPENDICULAR A VIGA MADRINA
VISTA EN ALZADO ESC: 1/25

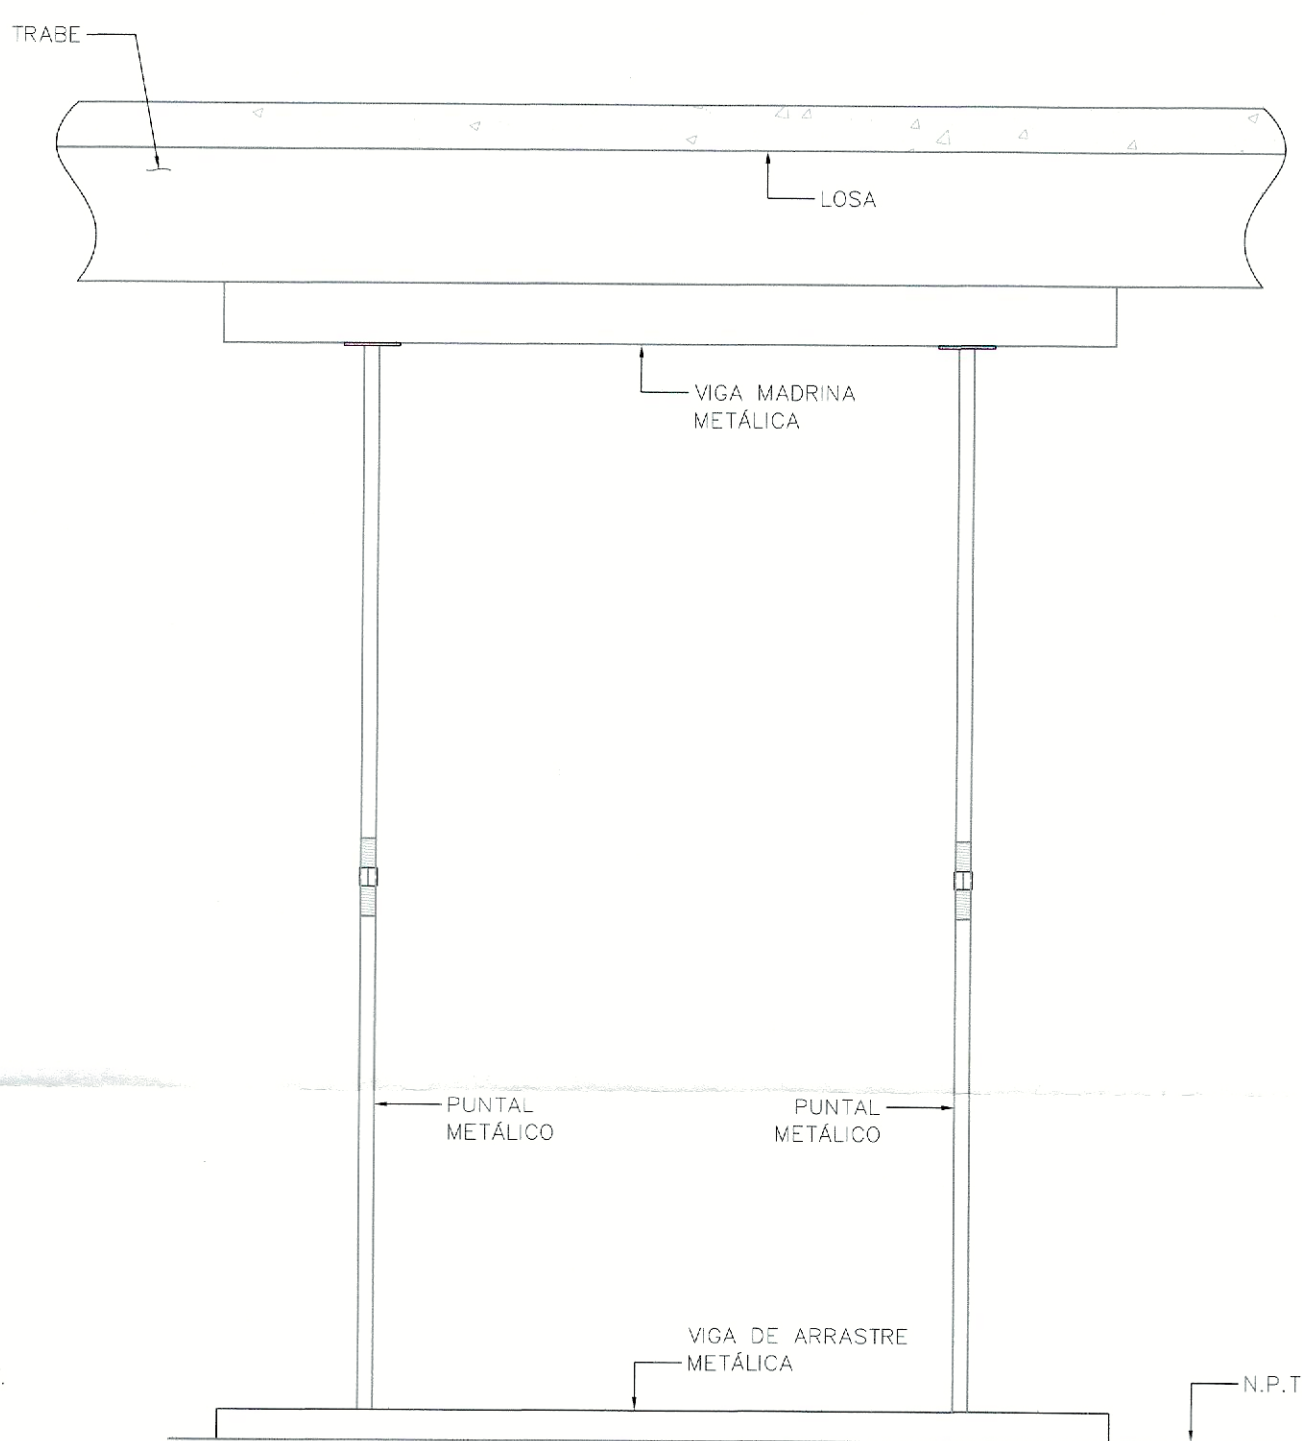

DETALLE APUNTALAMIENTO PARA TRABE
PARALELA A VIGA MADRINA
VISTA EN ALZADO ESC: 1/25

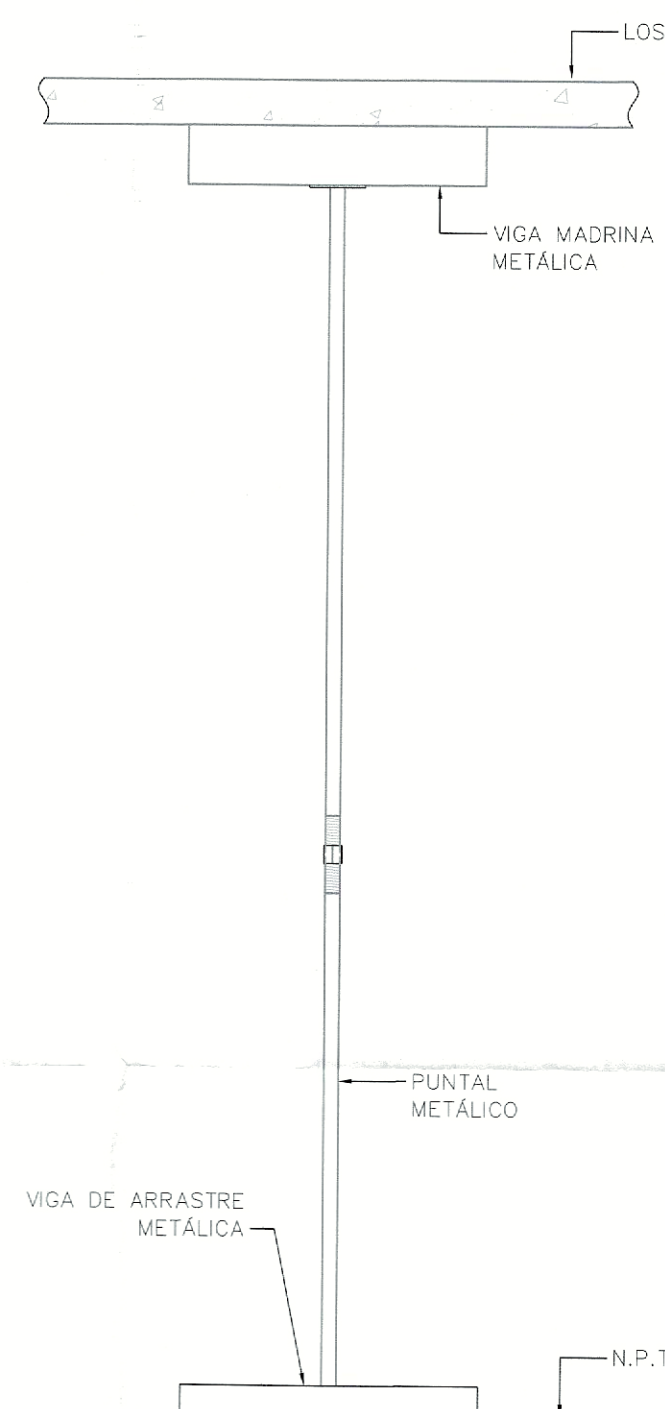


DETALLE APUNTALAMIENTO
DE LOSA
VISTA EN ALZADO ESC: 1/25

SIMBOLOGÍA DE APUNTALAMIENTO:


- PUNTALES INDIVIDUALES DE ACERO CON CALIDAD ESTRUCTURAL (CARGA MÍNIMA REQUERIDA = 2,500 kg POR PUNTALES)
- VIGA DE ARRASTRE O VIGA MADRINA (VER DETALLES)

NOTAS:

1- EL PROVEEDOR DEL APUNTALAMIENTO DEBERÁ VERIFICAR LA CAPACIDAD DE CARGA DE LOS PUNTALES SUMINISTRADOS PARA LA OBRA, O EN SU CASO REUBICAR, LA POSICIÓN DE LOS PUNTALES INDICADOS EN PLANO.

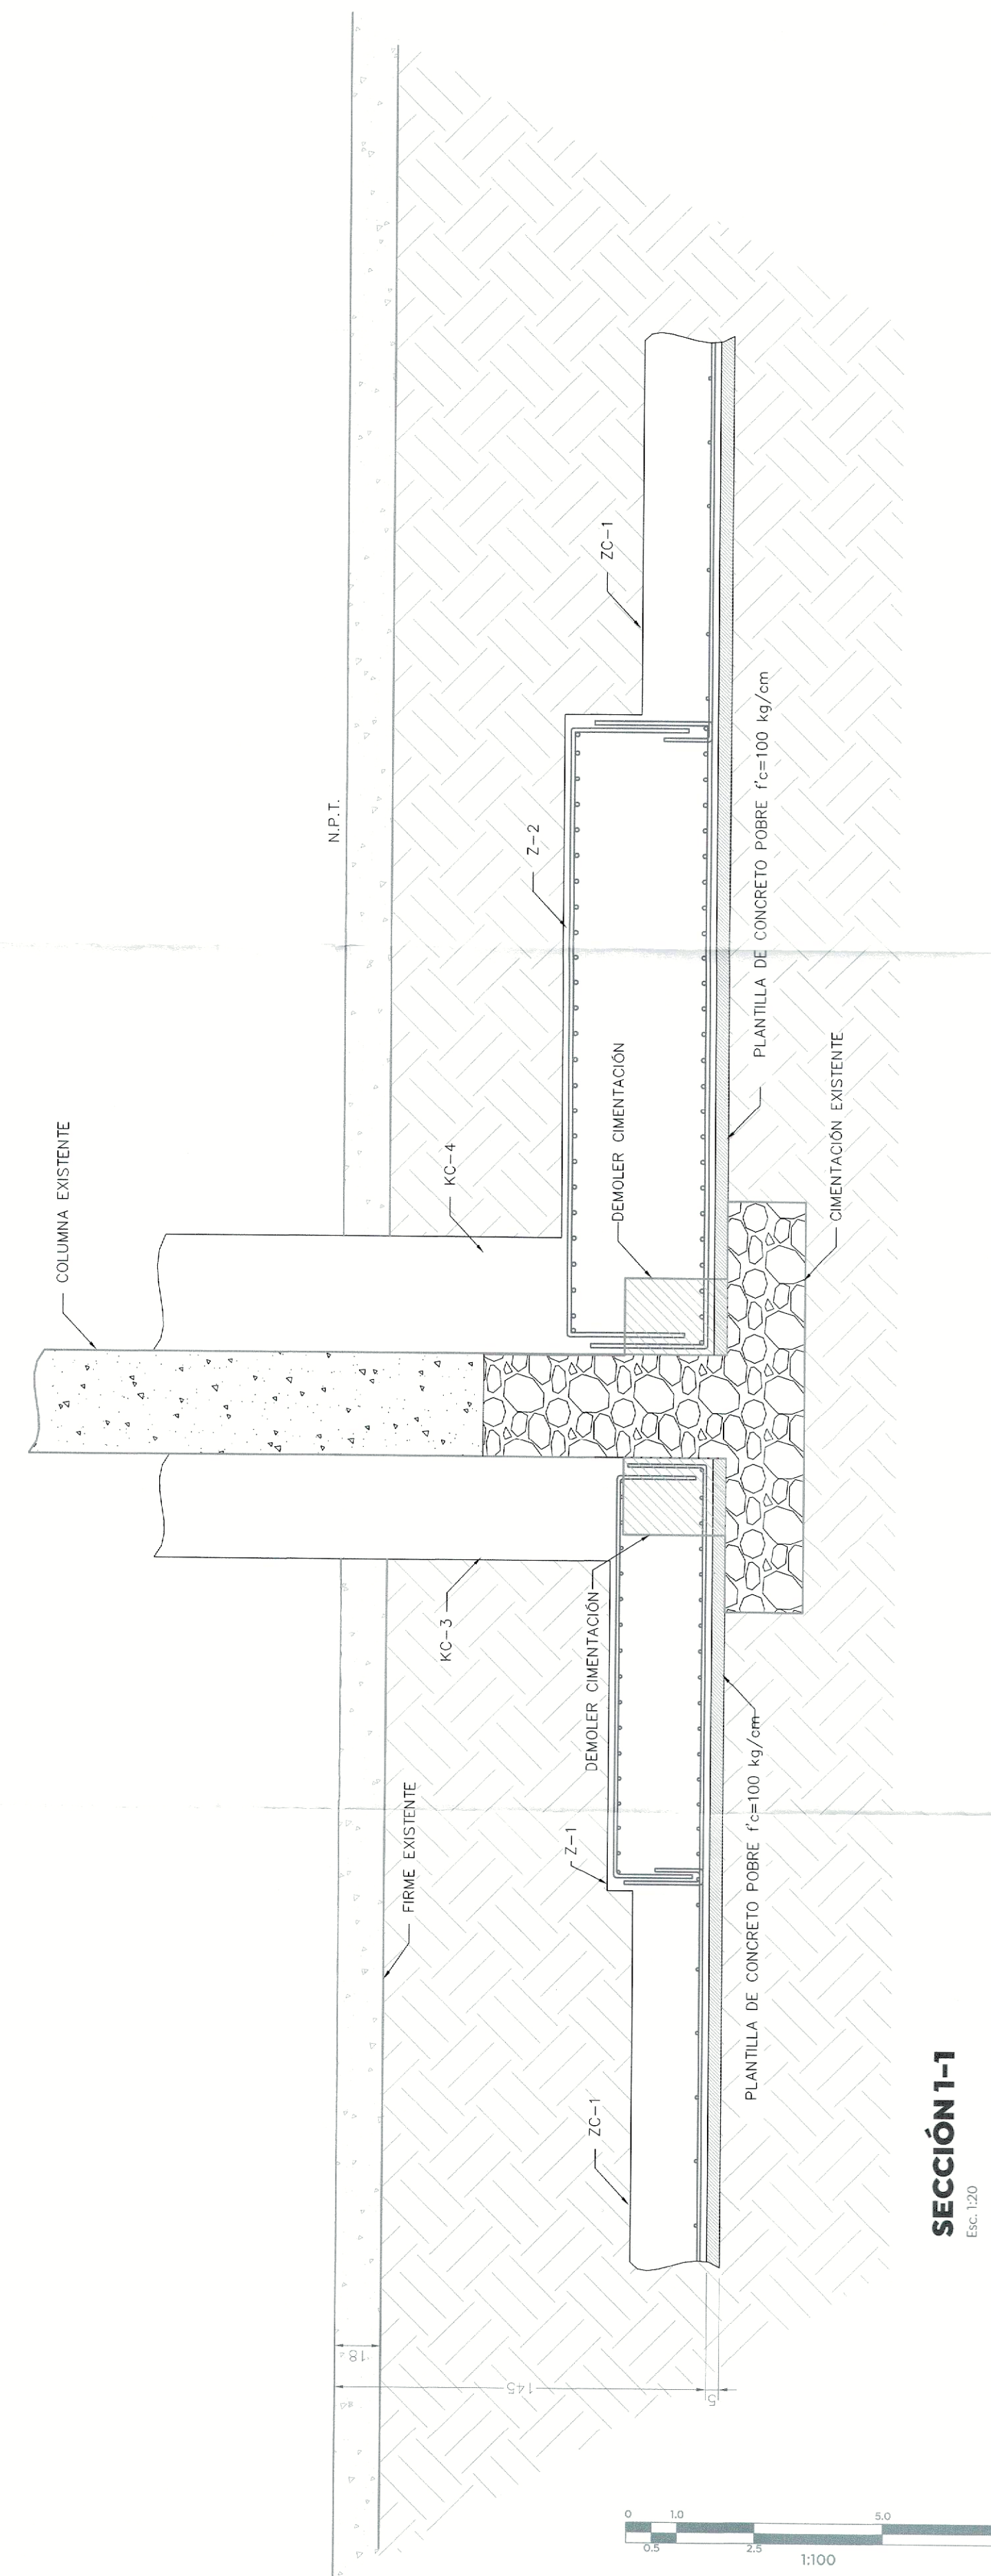

SECCIÓN 1-1
ESC: 1/20

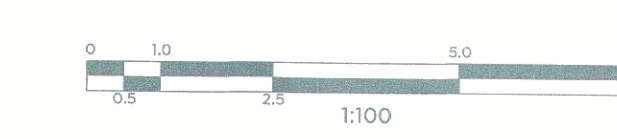



Macrolocalización:



Microlocalización:



Especificaciones:

Nombre del proyecto:

Proyecto ejecutivo museográfico del inmueble denominado Palacio Municipal de Zapopan, ubicado en la confluencia de Av. Hidalgo, calle 28 de Enero, calle Benito Juárez, Municipio de Zapopan, Jalisco

Contenido del plano:

Planta de apuntalamiento temporal
Detalles de apuntalamiento

No. Contrato:

DOPI-MUN-RM-PROY-LP-140-2023

Empresa:

ESPACIO MUSEO S.A. DE C.V.
(Arq. Glebbert Alejandro Balón Ramírez)

Supervisor del proyecto:

Arq. Luis Ángel Eguía Gómez

Ubicación:

Av. Hidalgo # 151, Zapopan Centro, C.P.45150, Zapopan, Jalisco

Norte:



Fecha:

29 febrero 2024

Escala:

Indicada

Acotaciones:

Metros

Clave:

ES-17

Revisión:

01