

- Alcances Generales/Simbología:
- (A) Renovación de líneas de agua potable y alcantarillado sanitario.
 - (B) Losas de rodamiento en concreto hidráulico MR y construcción de guarnición.
 - (C) Construcción de banquetas, rampas, cenefa y arriate con arbolado.
 - (D) Señalética horizontal y vertical.
 - (E) Alumbrado público, registros, anclas, postes y luminarias.

- Simbología:
- 0+000.00 Cadenamientos
 - Eje geométrico
 - - - - - Limite de predio
 - 1.30 m Banqueta
 - 0.60 m Cenefa
 - 0.45 m Guarnición
 - Tramo no incluido en contrato
 - Tramo calle Saturno/Plan de Guadalupe
 - Pavimento de 20 cm de espesor de concreto hidráulico premezclado MR-45, t.m.a. 38 mm, acabado texturizado con peine de 1" de separación aproximada
 - Banqueta de 10 cm de espesor de concreto premezclado f'c= 200 kg/cm², r.n., t.m.a. 19 mm, acabado escobillado
 - Cenefa con adoquín forma trapecio, con medidas: 10 x 11 x 22 cm y 6 cm de espesor, color negro


Nombre del proyecto:
 Modernización a la Red de Vía Urbana La Palmita, pavimentación con concreto hidráulico de las calles Saturno/Plan de Guadalupe, incluye: modernización de redes básicas de alcantarillado, conducción y distribución, infraestructura urbana y obras complementarias, colonia La Palmita, municipio de Zapopan, Jalisco.

Contenido del plano:

Planta arquitectónica general
 No. Contrato:
 DOPI-MUN-RM-PAV-LP-090-2025
 Director de Obras Públicas e Infraestructura:
 Ing. Ismael Jáuregui Castañeda
 Jefe de la Unidad de Estudios y Proyectos:
 Arq. Edwin Aguiar Escatel
 Responsable del proyecto:
 Inar. Norberto Esaú Romero Joya
 Ubicación:
 Colonia La Palmita, municipio de Zapopan, Jalisco

Fecha: Febrero 2025
 Escala: Indicada
 Cotas: Metros
 Clave:
SPG-VIAL.01

Planta arquitectónica general
 Calle Saturno/Plan de Guadalupe 1:400

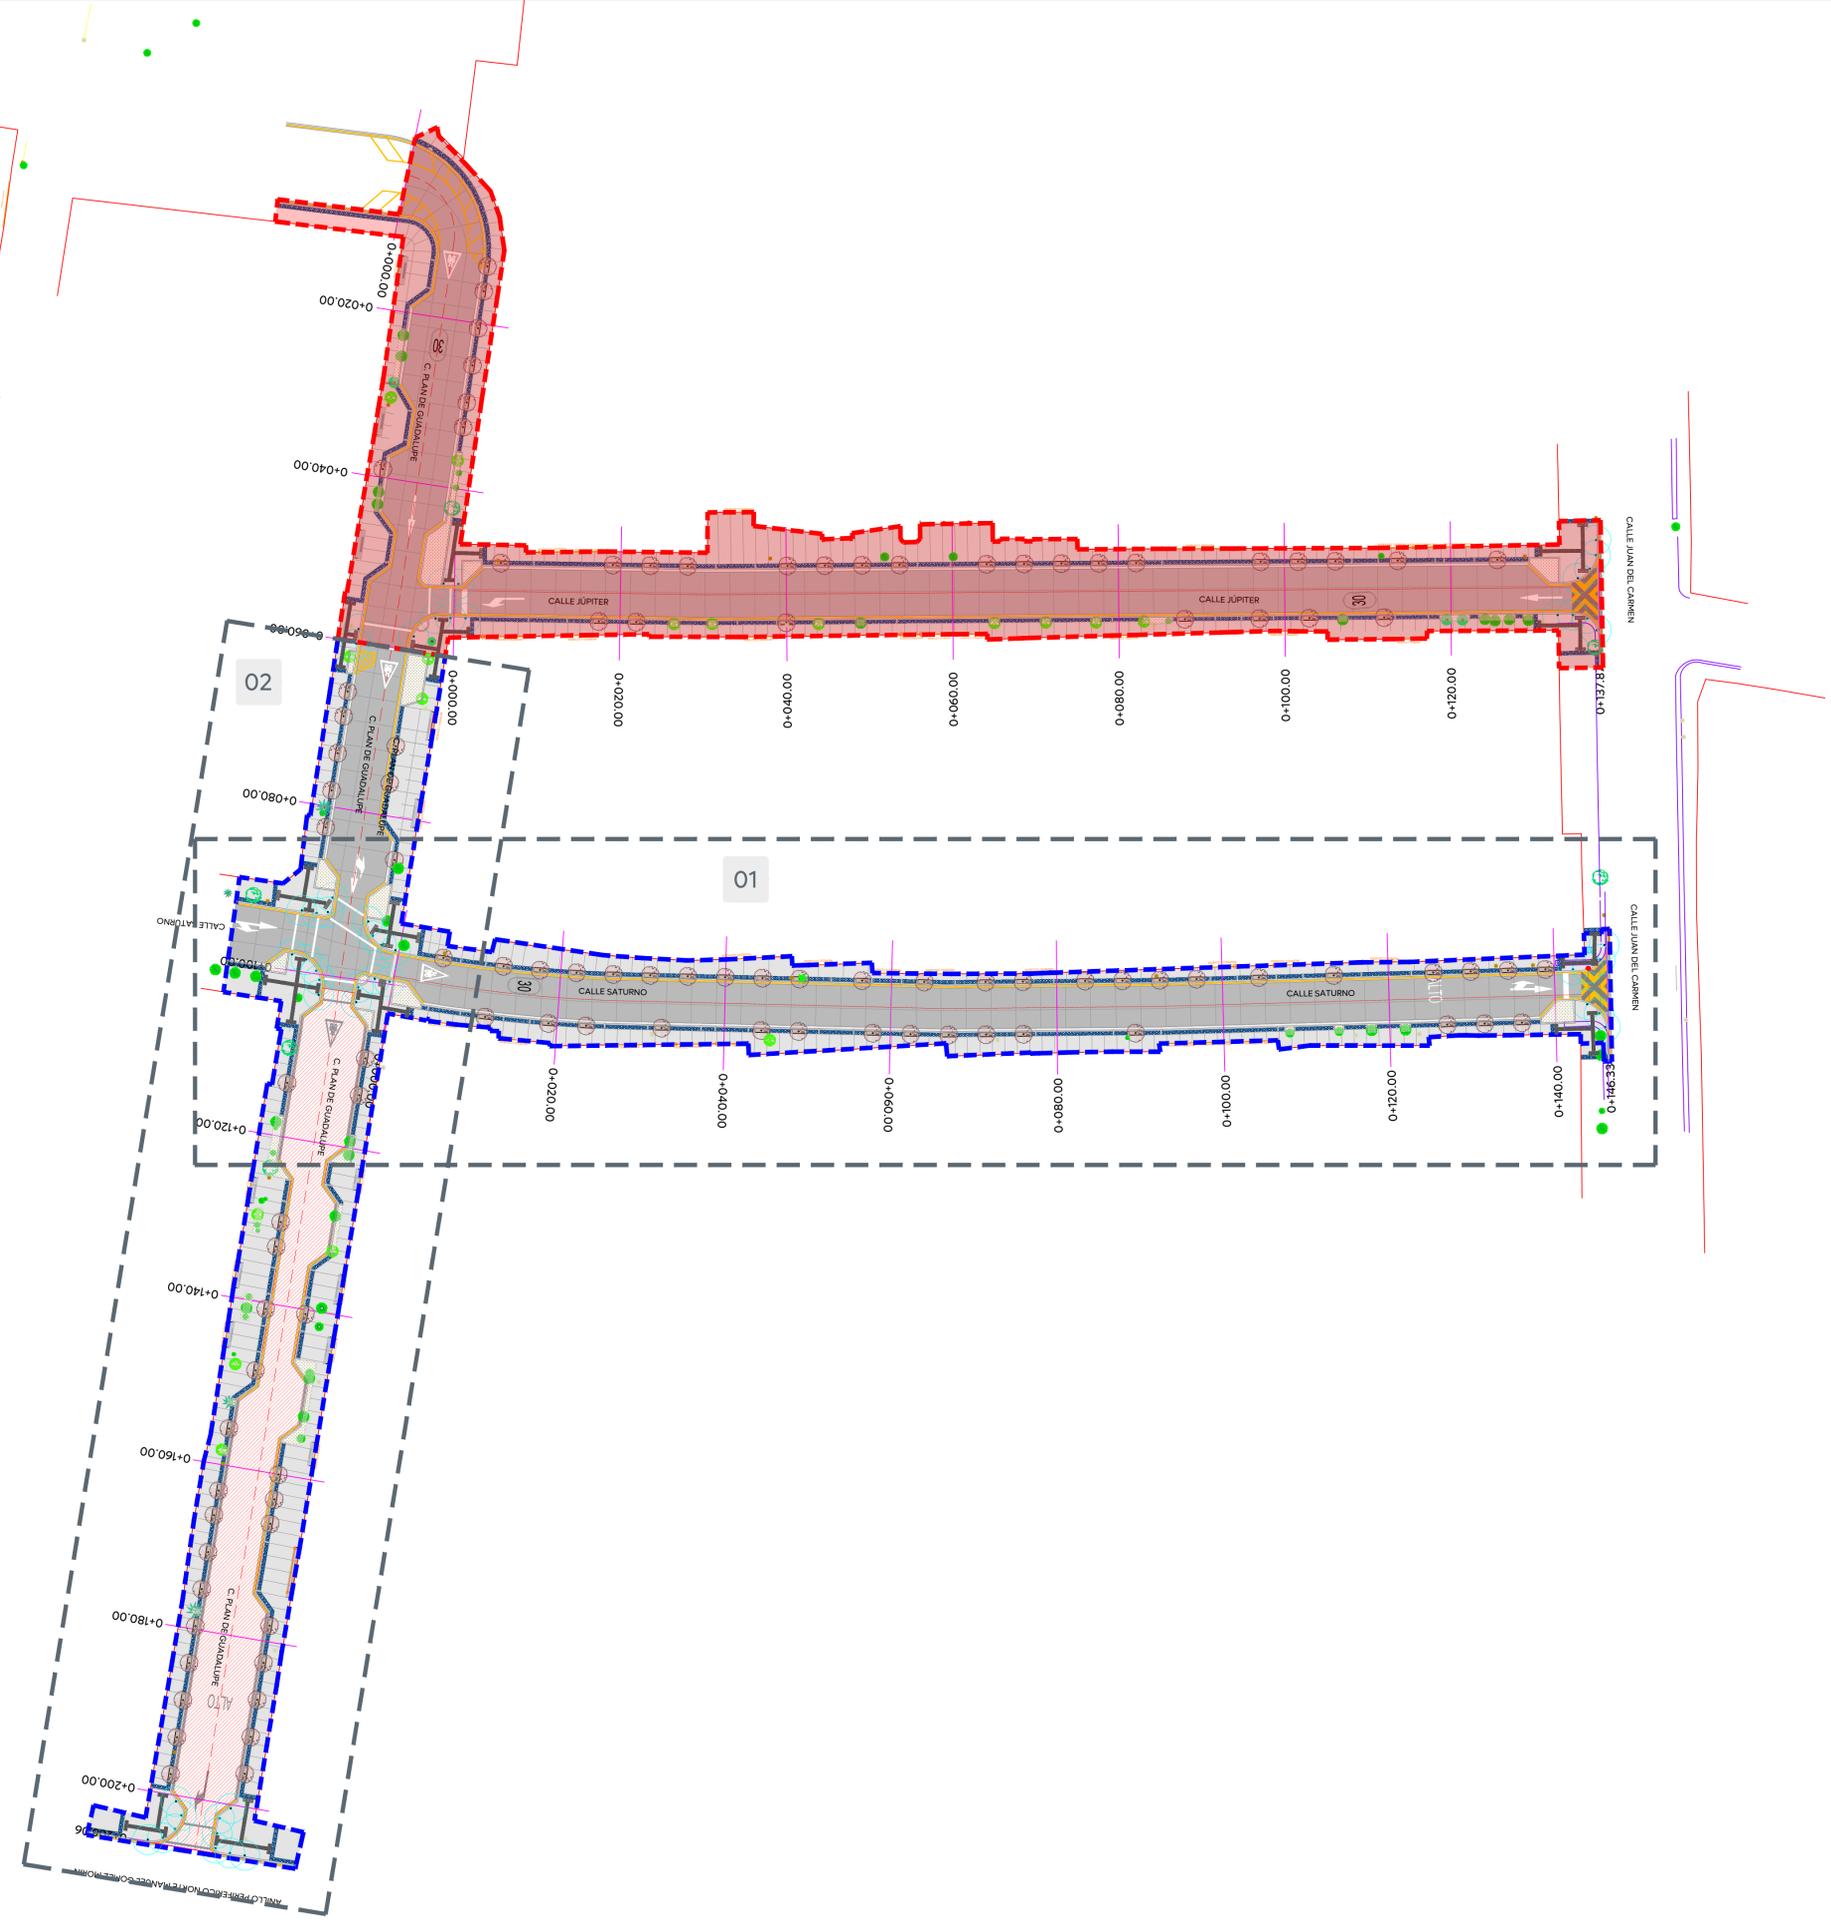

Vialidad