



01 Planta arquitectónica
Calle Saturno 1:250



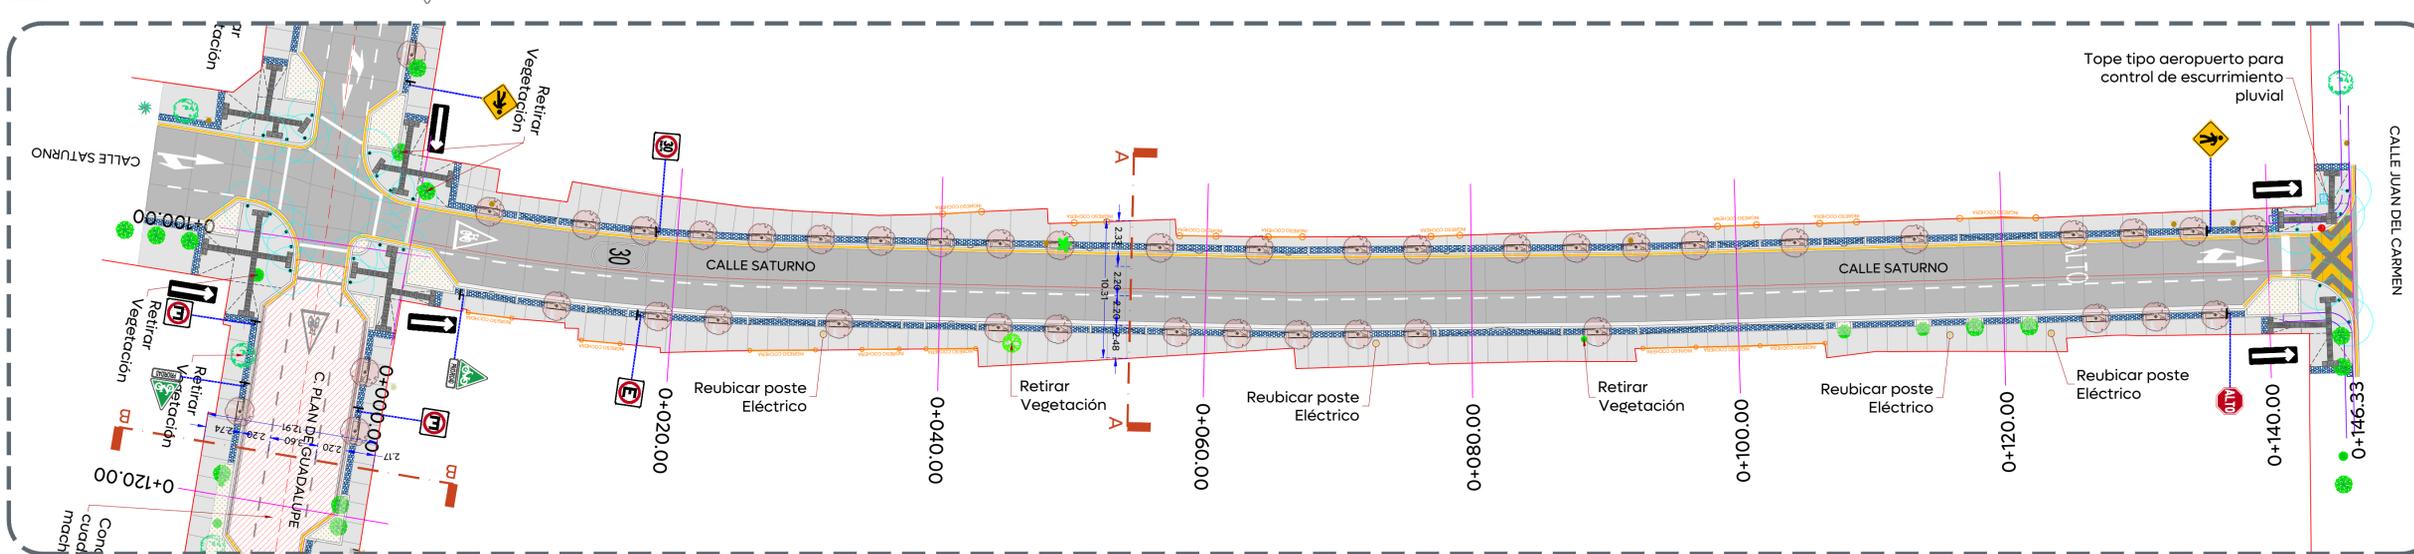


02 Planta arquitectónica
Calle Plan de Guadalupe 1:250

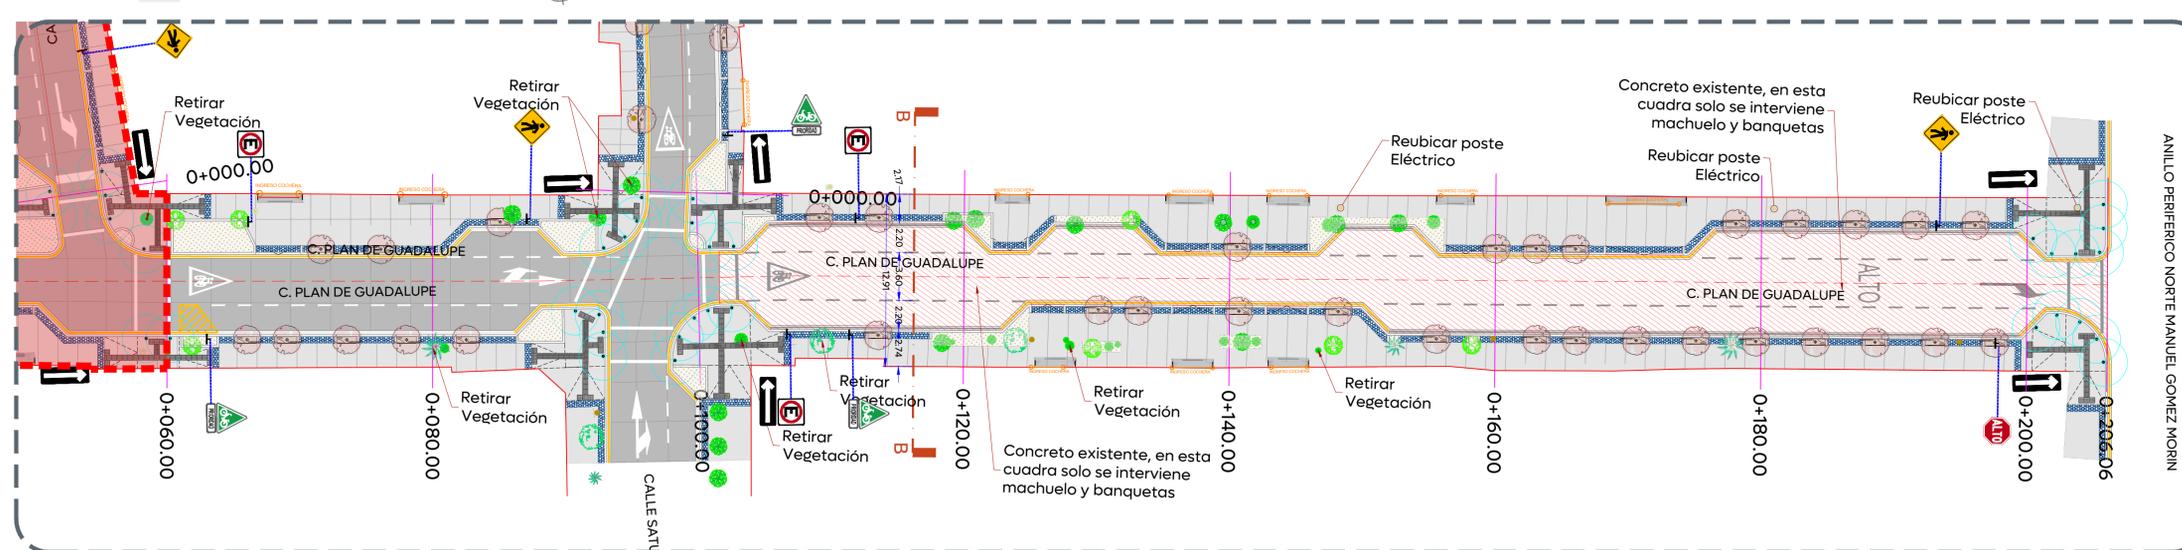

- Alcances Generales/Simbología:
- (A) Renovación de líneas de agua potable y alcantarillado sanitario.
 - (B) Losas de rodamiento en concreto hidráulico MR y construcción de guarnición.
 - (C) Construcción de banquetas, rampas, cenefa y arriete con arbolado.
 - (D) Señalética horizontal y vertical.
 - (E) Alumbrado público, registros, anclas, postes y luminarias.

- Simbología:
- 0+000.00 Cadenamientos
 - Eje geométrico
 - Limite de predio
 - Banqueta
 - Cenefa
 - Guarnición
 - Tramo no incluido en contrato
 - Pavimento de 20 cm de espesor de concreto hidráulico premezclado MR-45, t.m.a. 38 mm, acabado texturizado con peine de 1" de separación aproximada.
 - Banqueta de 10 cm de espesor de concreto premezclado $F_c = 200 \text{ kg/cm}^2$, r.n., t.m.a. 19 mm, acabado escobillado
 - Cenefa con adoquín forma trapeo, con medidas: 10 x 11 x 22 cm y 6 cm de espesor, color negro

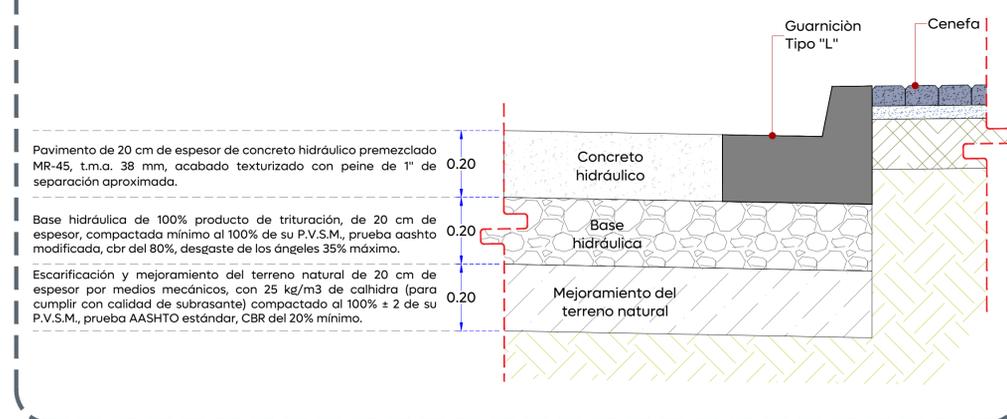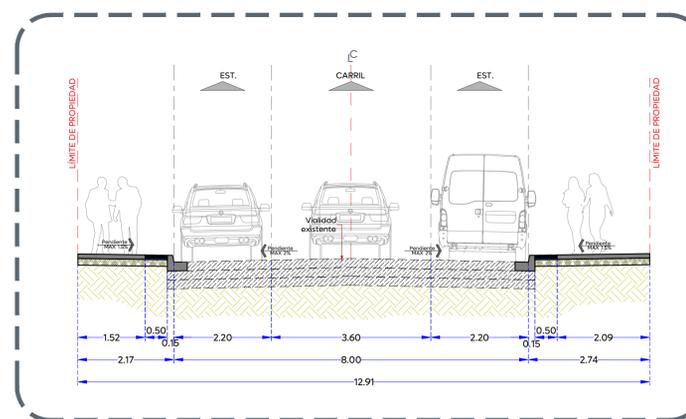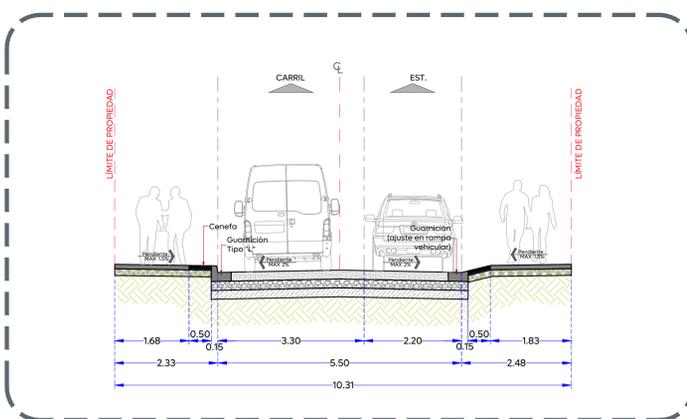

Sección A-A
Esc. 1:75

Sección B-B
Esc. 1:75

Conformación de pavimento
Esc. 1:10

Nombre del proyecto:
Modernización a la Red de Vía Urbana La Palmita, pavimentación con concreto hidráulico de las calles Saturno/Plan de Guadalupe, incluye: modernización de redes básicas de alcantarillado, conducción y distribución, infraestructura urbana y obras completarias, colonia La Palmita, municipio de Zapopan, Jalisco.

Contenido del plano:
Planta Arquitectónica, modulación de losas, secciones arquitectónicas y conformación de pavimento

No. Contrato:
DOPI-MUN-RM-PAV-LP-090-2025

Director de Obras Públicas e Infraestructura:
Ing. Ismael Jáuregui Castañeda

Jefe de la Unidad de Estudios y Proyectos:
Arq. Edwin Aguilar Escatel

Responsable del proyecto:
Inar. Norberto Esaú Romero Joya

Ubicación:
Colonia La Palmita, municipio de Zapopan, Jalisco

Fecha: Febrero 2025
Escala: Indicada
Cotas: Metros