



02Planta geométrica
Calle Plan de Guadalupe

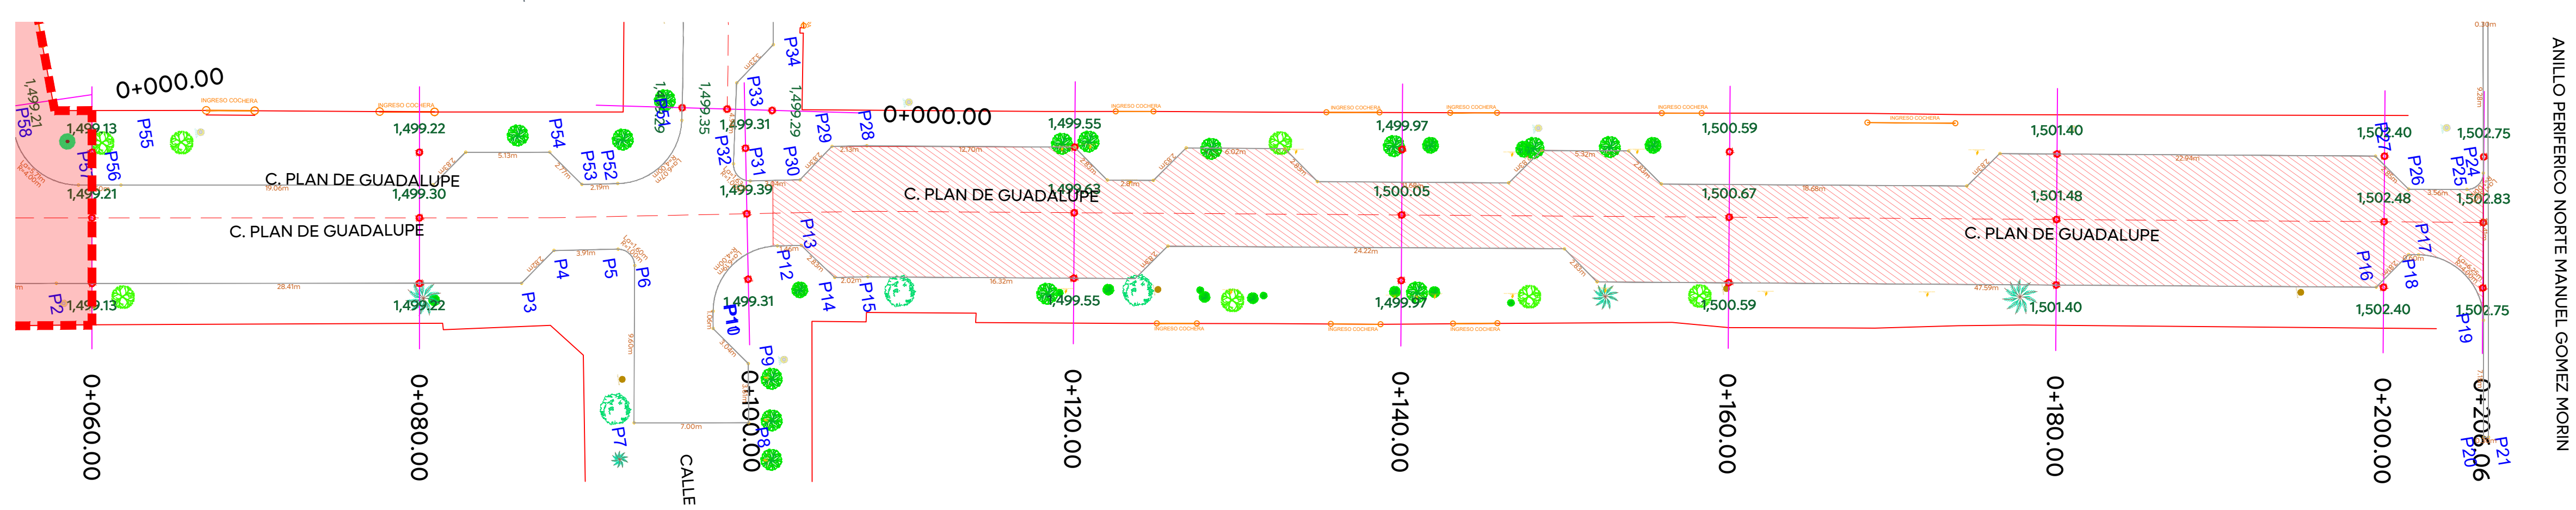

2.1Perfil geométrico
Calle Plan de Guadalupe

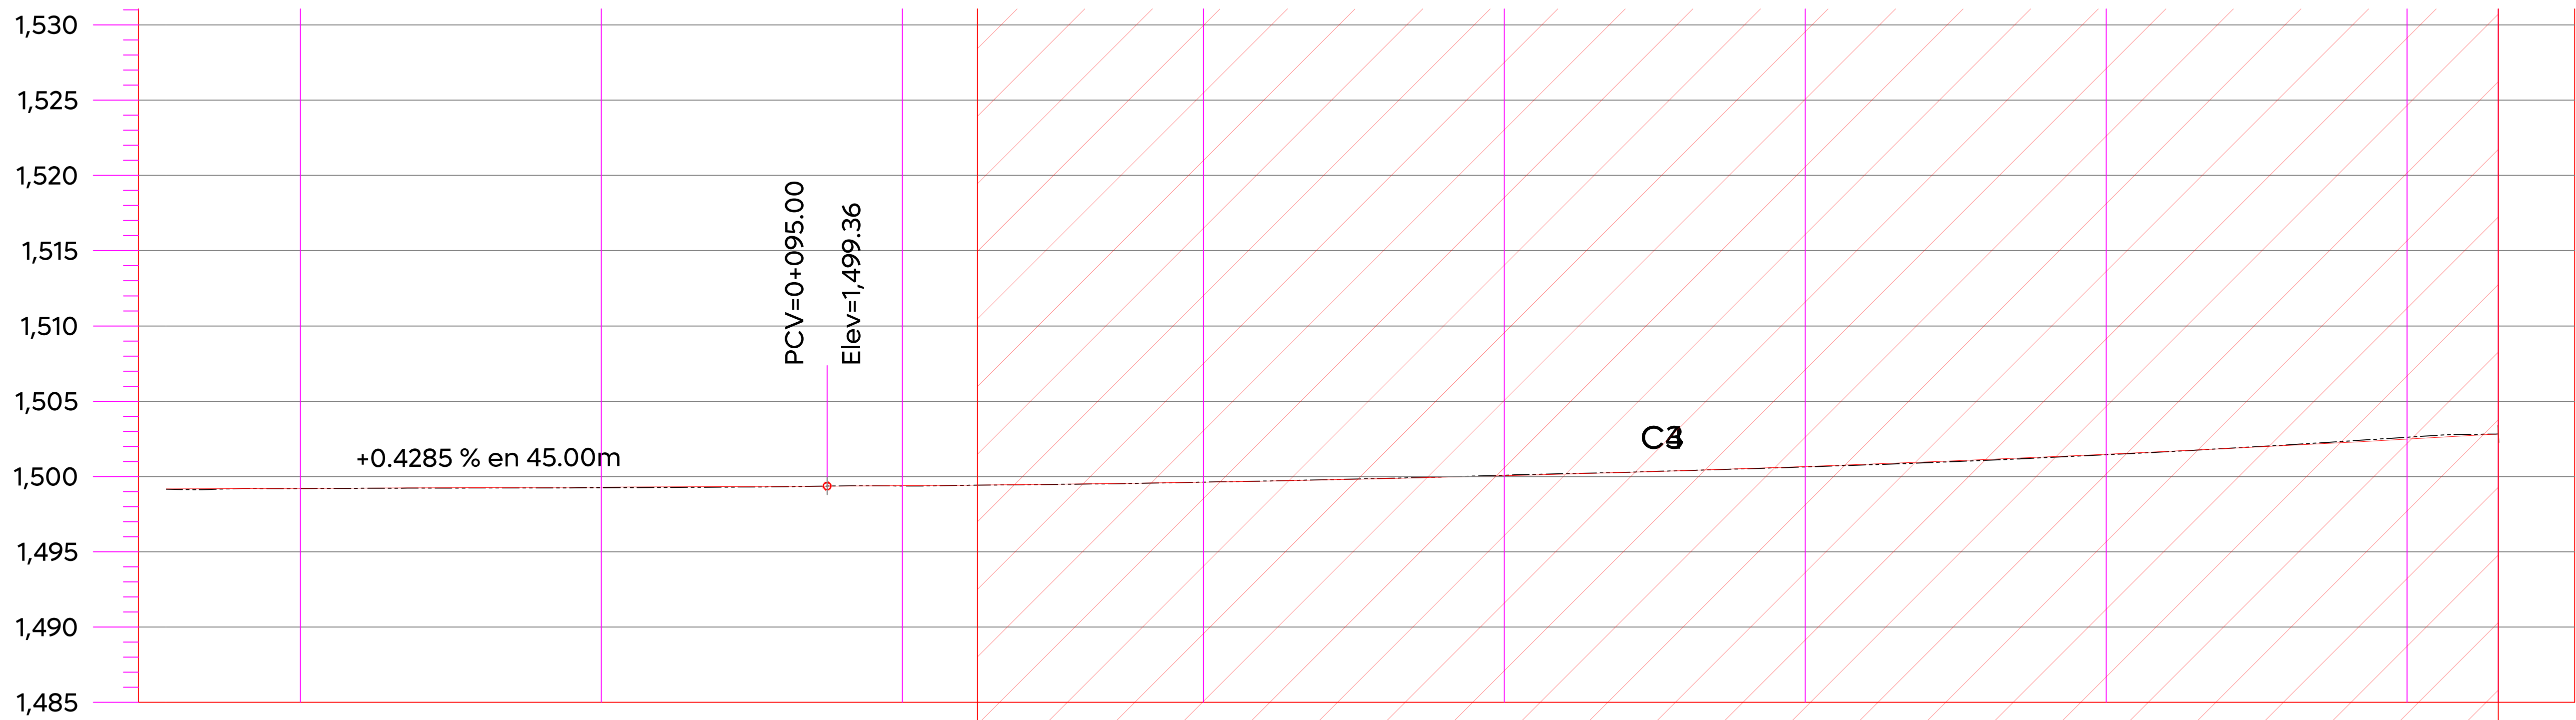

ORDENADAS DE LA CURVA MASA		9,999		9,999		9,999		10,004		10,015		10,025		10,029		10,044		10,049	
VOLUMEN	TERRAPLEN	1.17		1.82		1.84		0.20		0.00		0.39		0.89		0.50		0.00	
	CORTE	4.36		1.93		1.53		5.40		11.02		9.52		5.06		15.45		5.42	
ESPESOR	TERRAPLEN	0.01		0.05		0.02		0.00		0.03		0.03		0.03		0.12		0.00	
	CORTE																		
ELEVACION	RASANTE	1,499.21		1,499.30		1,499.39		1,499.63		1,500.05		1,500.67		1,501.48		1,502.48		1,502.83	
	TERRENO	1,499.20		1,499.25		1,499.37		1,499.63		1,500.08		1,500.64		1,501.45		1,502.61		1,502.83	
		0+060.00		0+080.00		0+100.00		0+120.00		0+140.00		0+160.00		0+180.00		0+200.00		0+206.06	



Alcances Generales/Simbología:

Simbología:

- 0+000.00 Cadenamientos @20 m
- 1,632.08 Eje geométrico
- 9.427m Rasante
- 164 Cota trazo
- 164 Punto de cuadro de construcción
- C1 Indica curva vertical - horizontal
- Tramo no incluido en contrato

Nombre del proyecto:
Modernización a la Red de Vía Urbana La Palmita, pavimentación con concreto hidráulico de las calles Saturno/Plan de Guadalupe, incluye: modernización de redes básicas de alcantarillado, conducción y distribución, infraestructura urbana y obras complementarias, colonia La Palmita, municipio de Zapopan, Jalisco.

Contenido del plano:

No. Contrato:

DOPI-MUN-RM-PAV-LP-090-2025

Director de Obras Públicas e Infraestructura:

Ing. Ismael Jáuregui Castañeda

Jefe de la Unidad de Estudios y Proyectos:

Arq. Edwin Aguilar Escatel

Responsable del proyecto:

Inar. Norberto Esaú Romero Joya

Ubicación:

Colonia La Palmita, municipio de Zapopan, Jalisco

Fecha: Febrero 2025

Escala: Indicada

Cotas: Metros

Clave:

SPG-GEO.04