

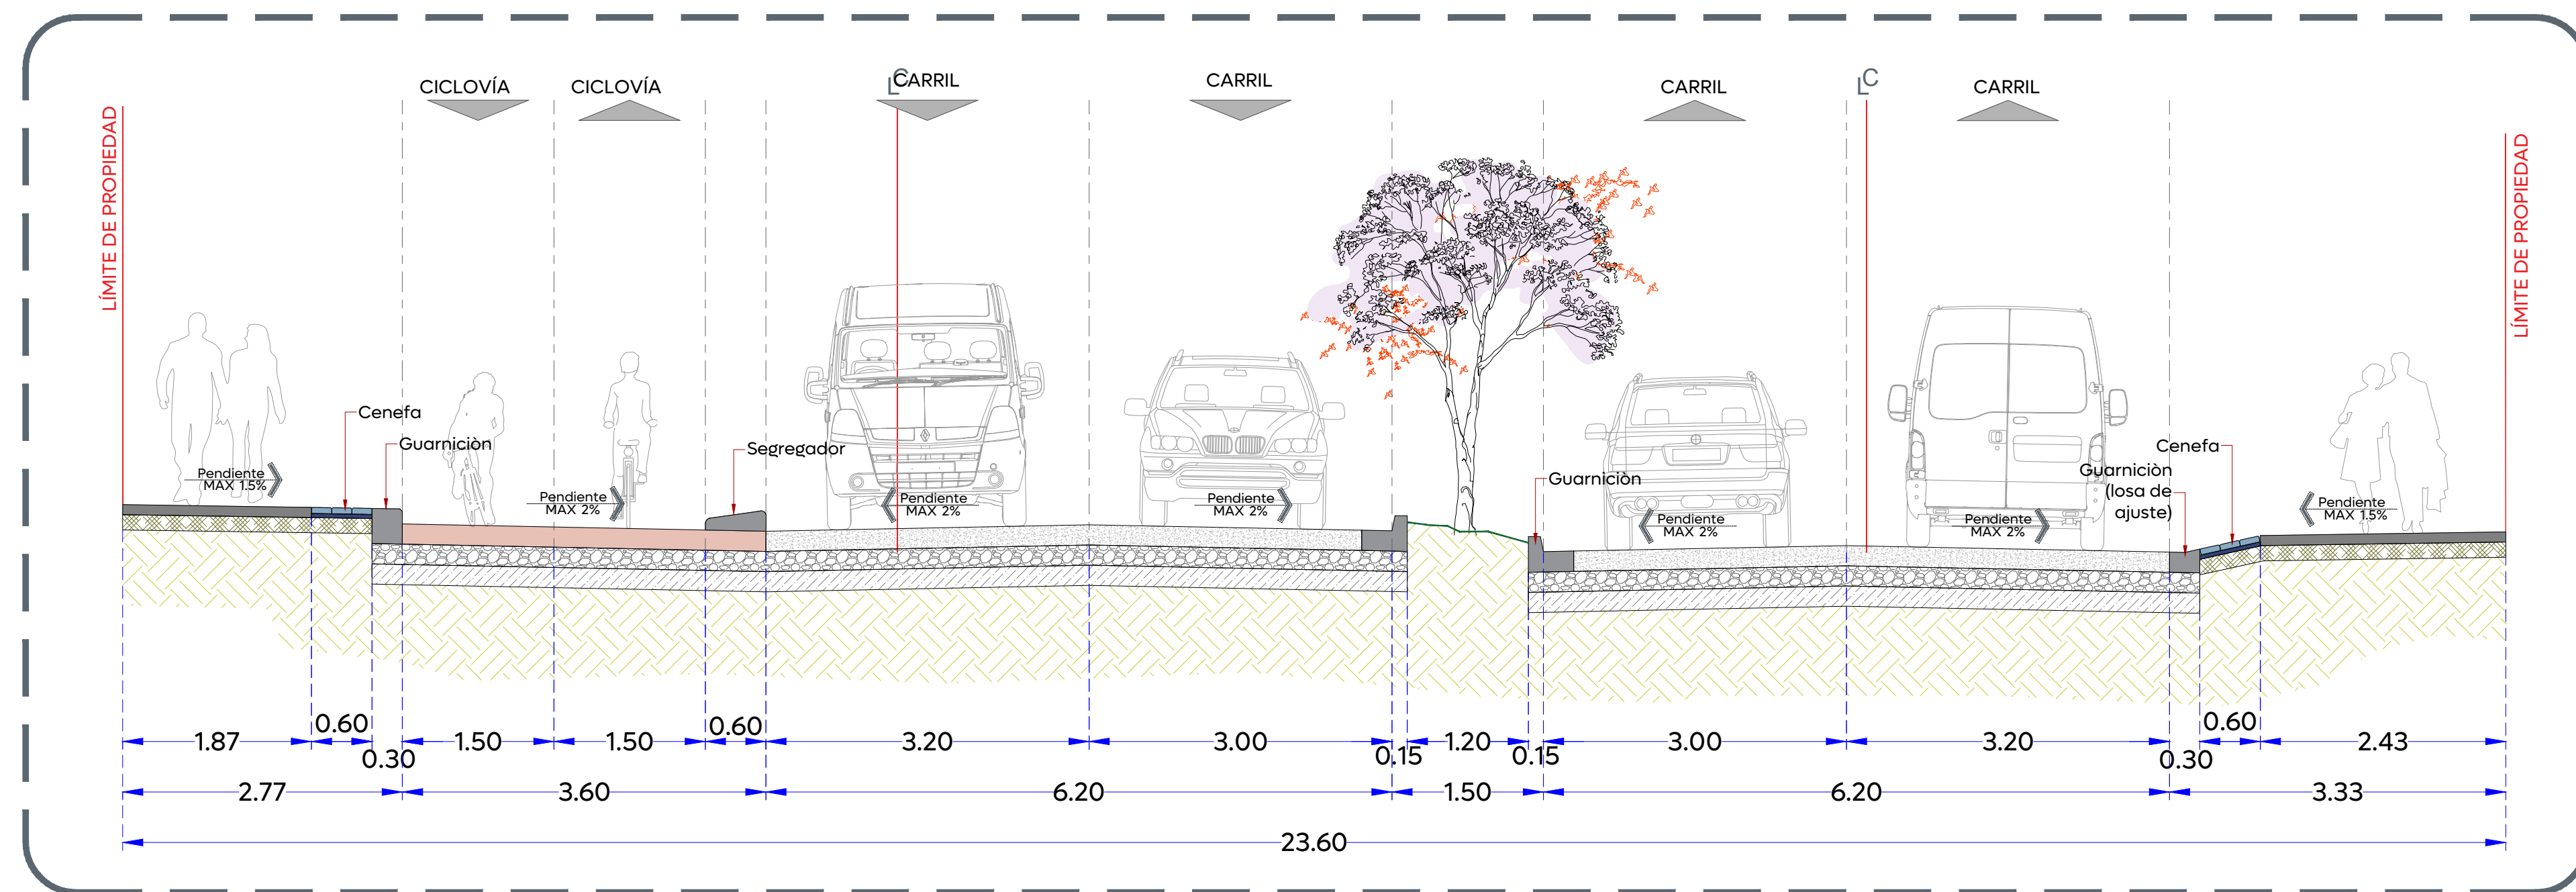


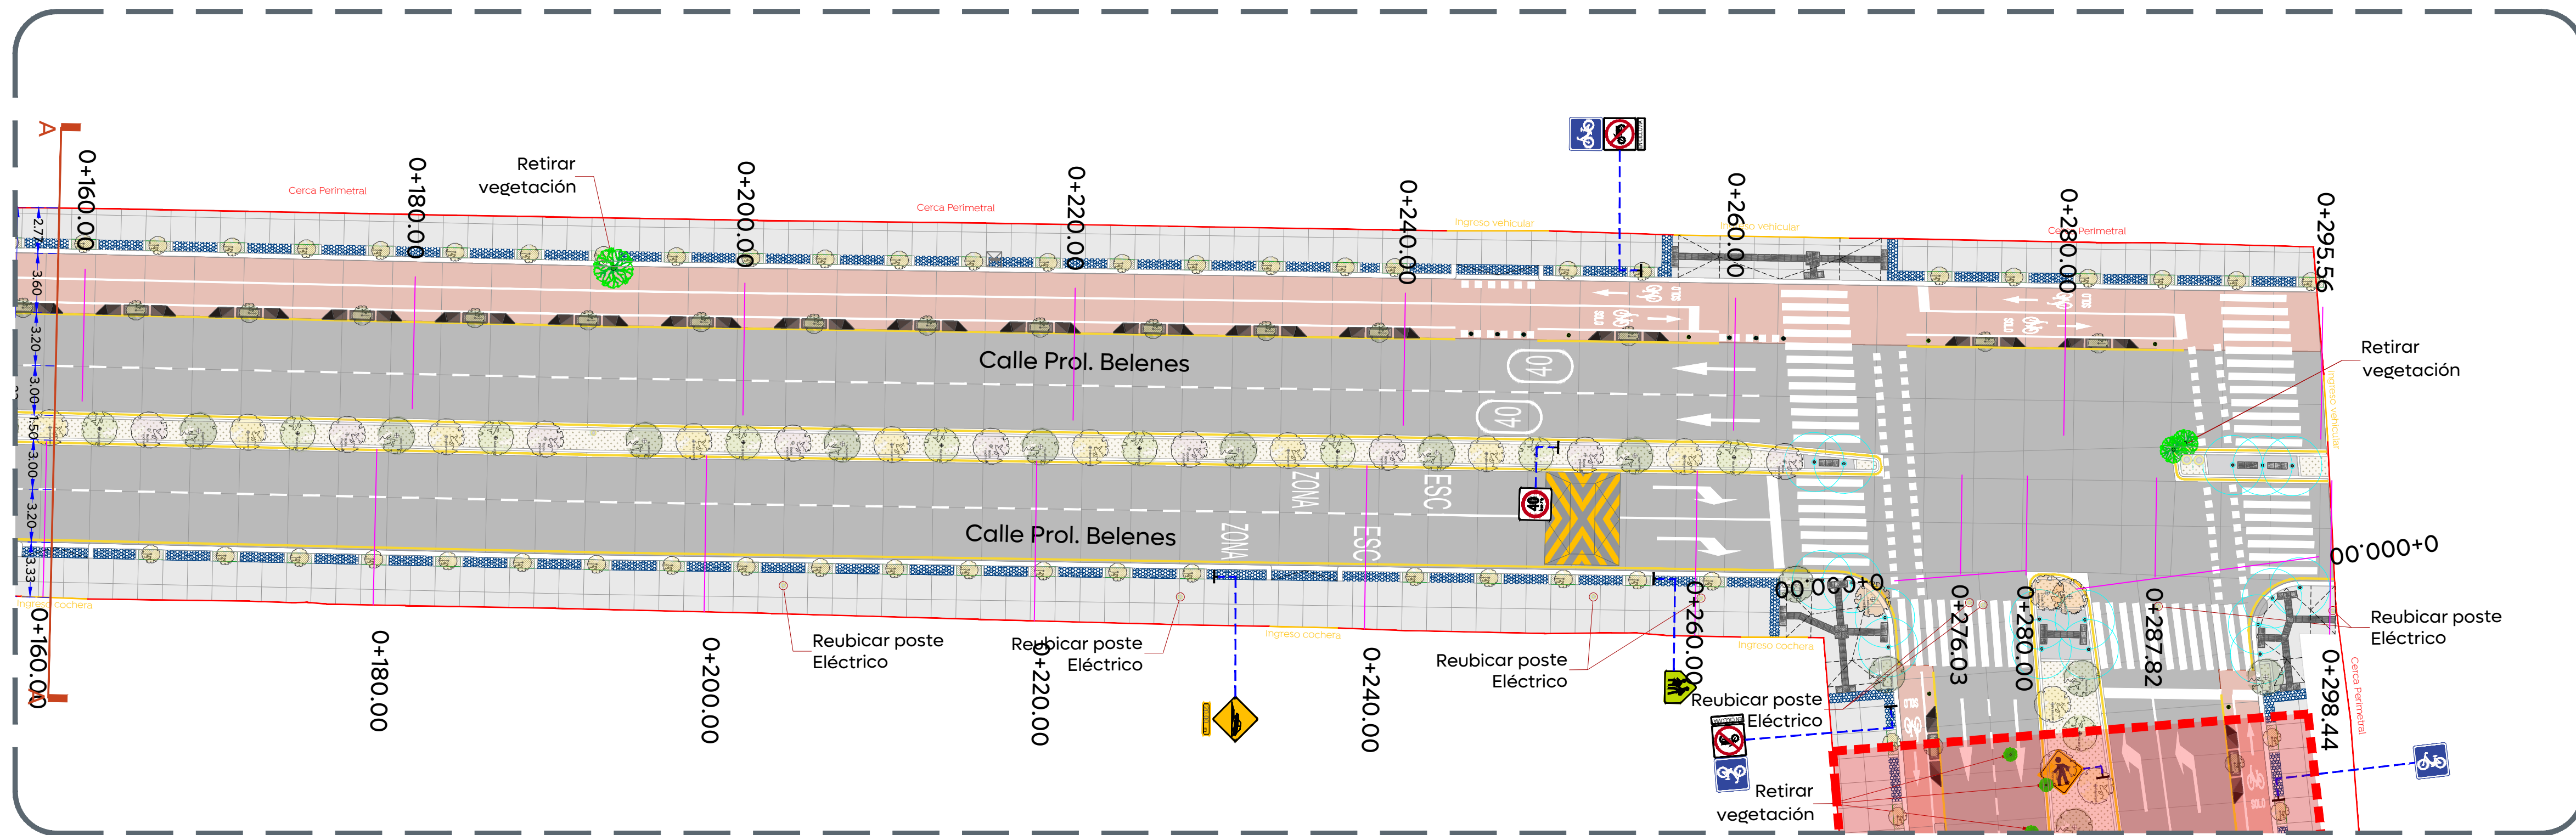

Sección A-A
Esc. 1:50

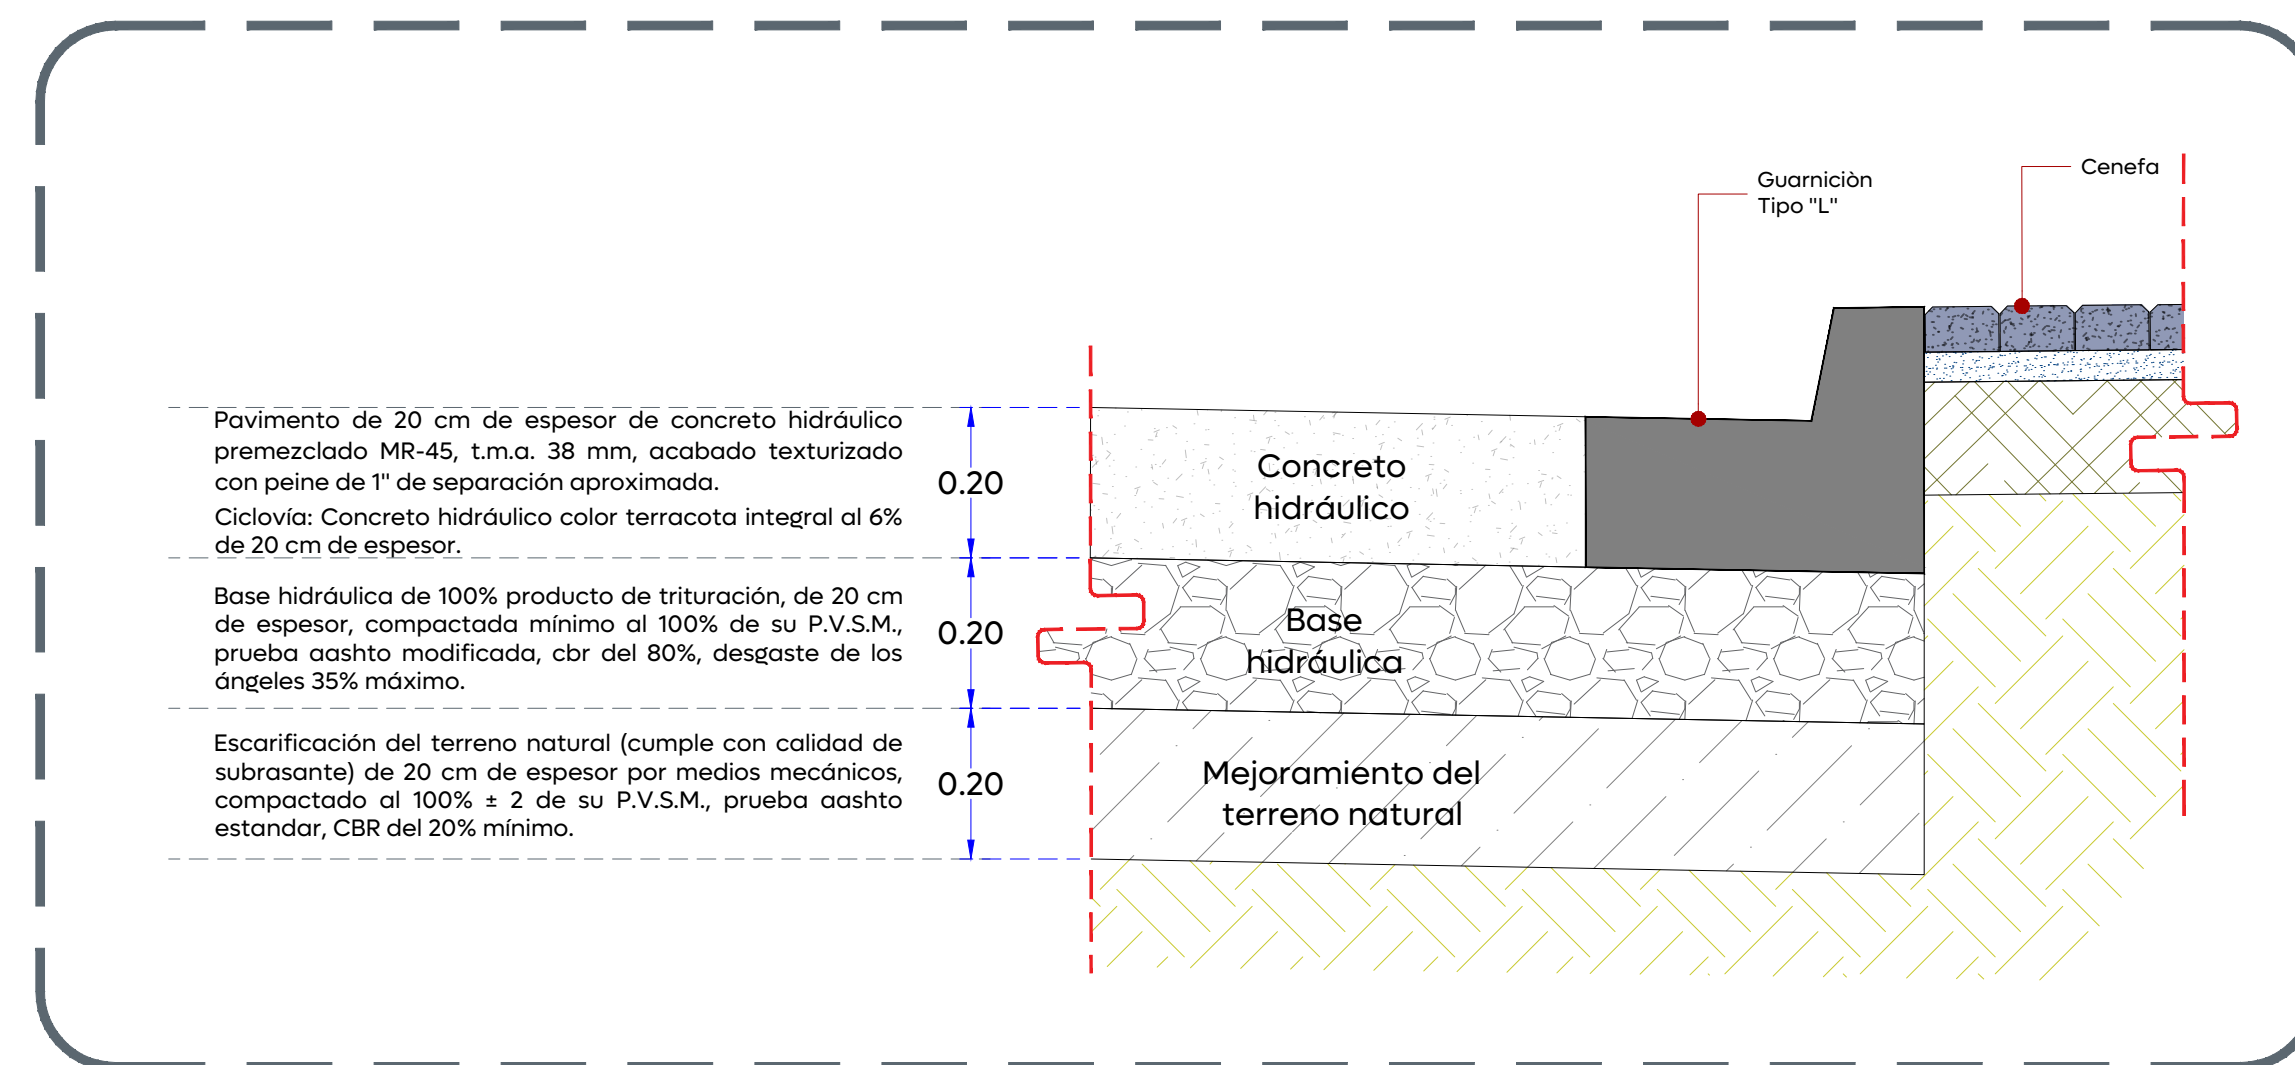

Conformación de pavimento