



02 Detalle brocal y tapa en pozos de visita 1:20

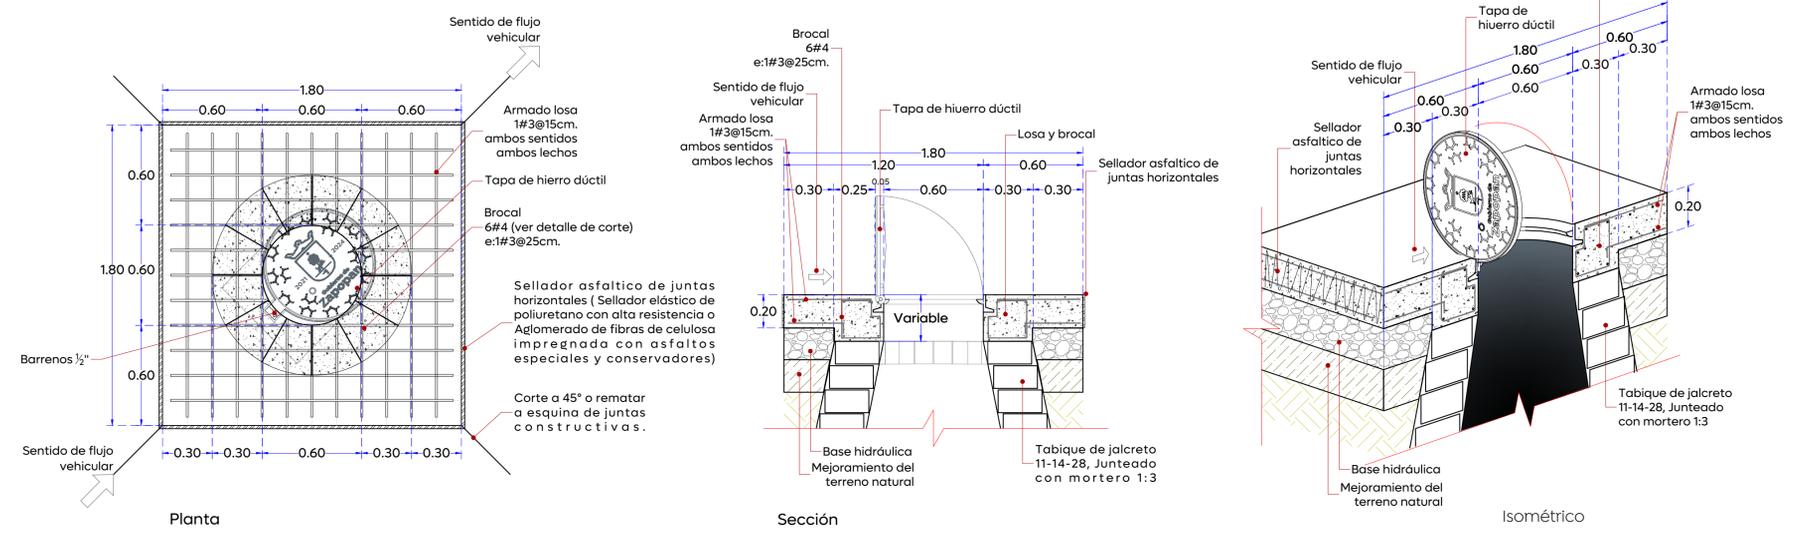



01 Detalle de bolardo 1:10(m)

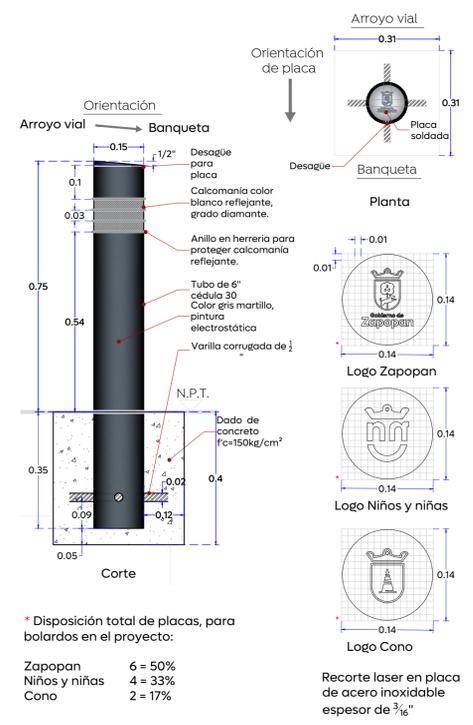


* Disposición total de placas, para bolardos en el proyecto:

Zapopan	6 = 50%
Niños y niñas	4 = 33%
Cono	2 = 17%

03 Detalle descarga domiciliaria 1:20

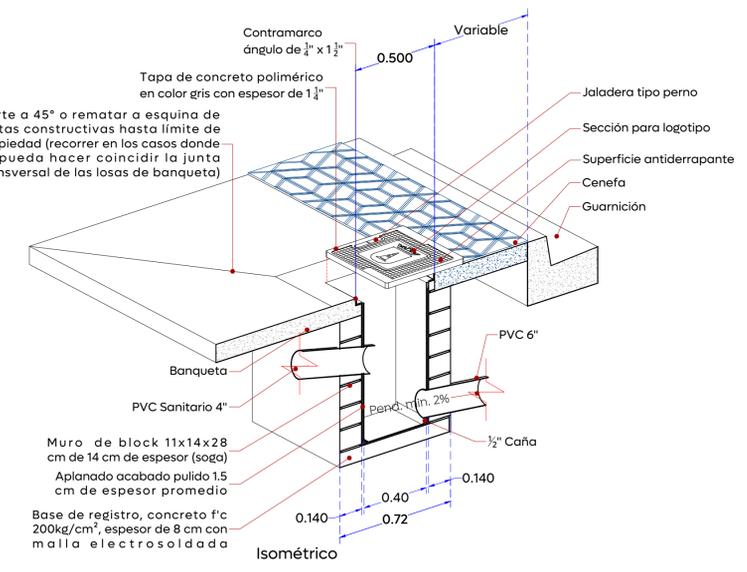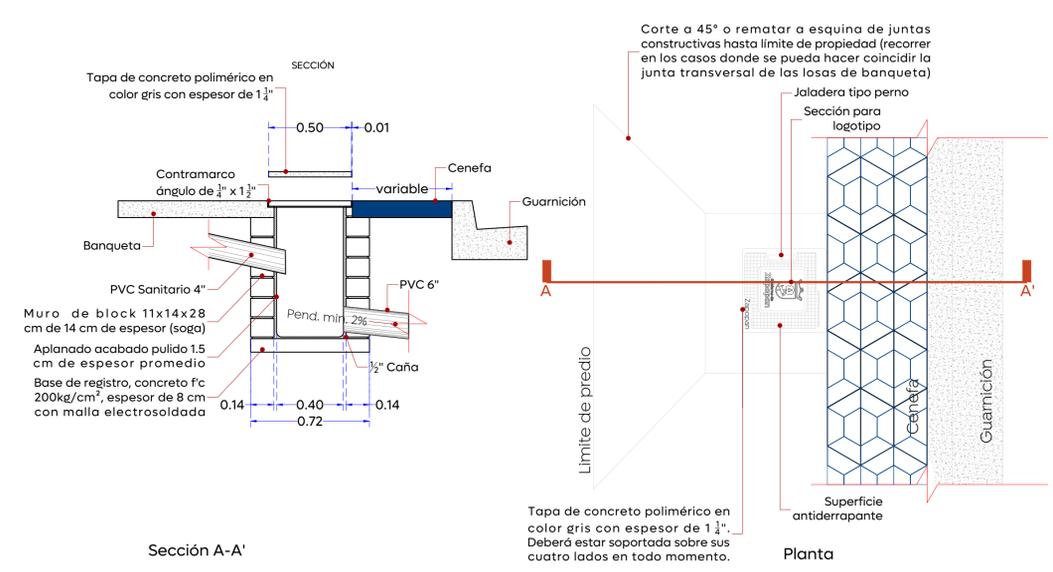

04 Detalle de modulación de losas 1:25

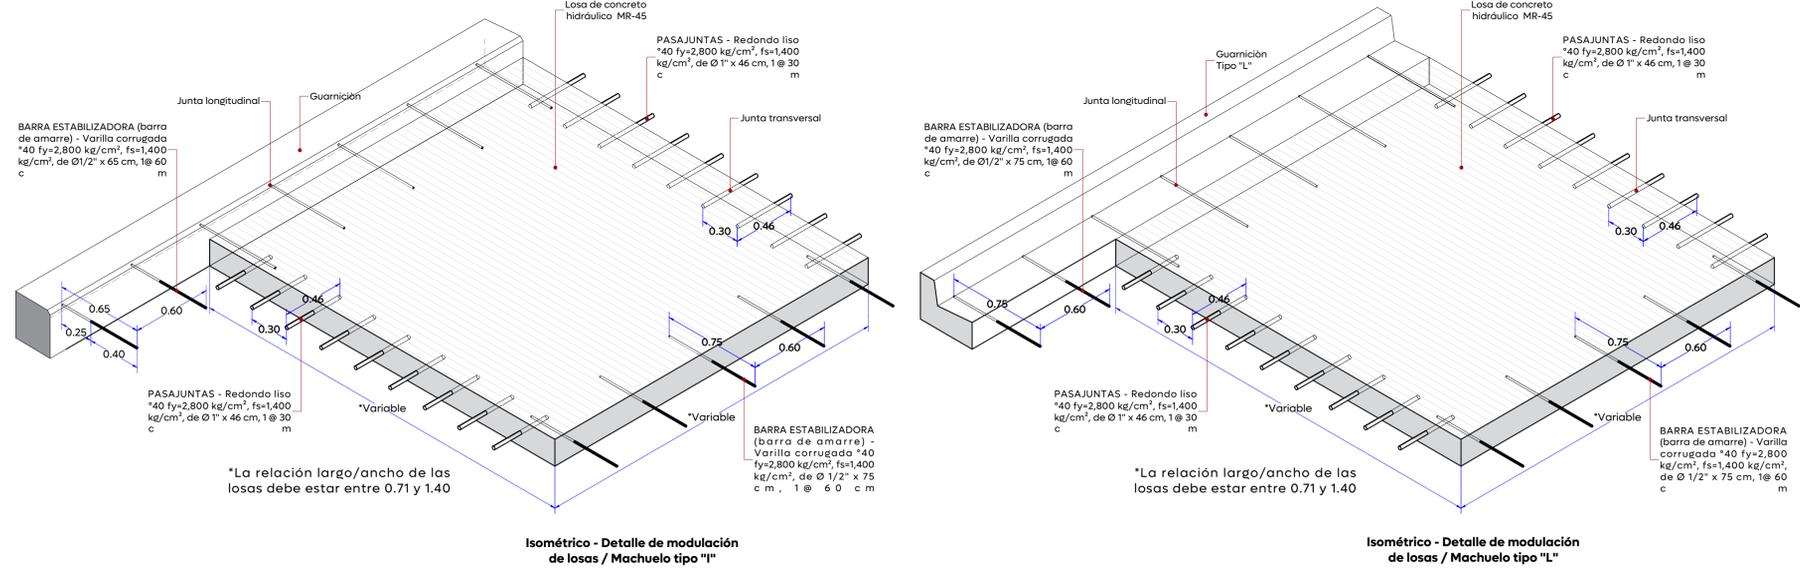

05 Detalle de junta constructiva 1:5

