




Alcances Generales/Simbología:

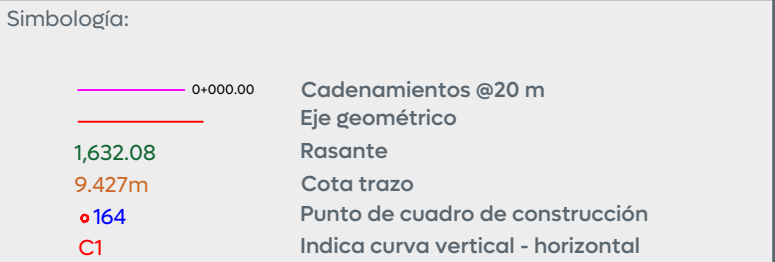

Nombre del proyecto:
Modernización a la Red de Vía Urbana San José del Bajío/Tabachines, Frente 01, pavimentación con concreto hidráulico de la calle prolongación Belenes, incluye: redes básicas de alcantarillado, conducción y distribución, infraestructura urbana y obras complementarias, colonias San José del Bajío, Tabachines, municipio de Zapopan, Jalisco

Contenido del plano:

Planta geométrica y perfil geométrico

No. Contrato:

DOPI-MUN-RM-PAV-LP-094-2025

Director de Obras Públicas e Infraestructura:

Ing. Ismael Jáuregui Castañeda

Jefe de la Unidad de Estudios y Proyectos:

Arq. Edwin Aguilar Escatrel

Coordinador:
Arq. Luis Antonio Brena García

Responsable del proyecto:
Ing. Dacne Liliana Carrillo Jiménez

Ubicación:

Colonias San José del Bajío, Tabachines, municipio de Zapopan, Jalisco

Fecha: Febrero 2025

Escala: Indicada

Cotas: Metros


Clave:

PB-GEO.02

01 Planta geométrica

Prol. Belenes Cuerpo Poniente


1:450

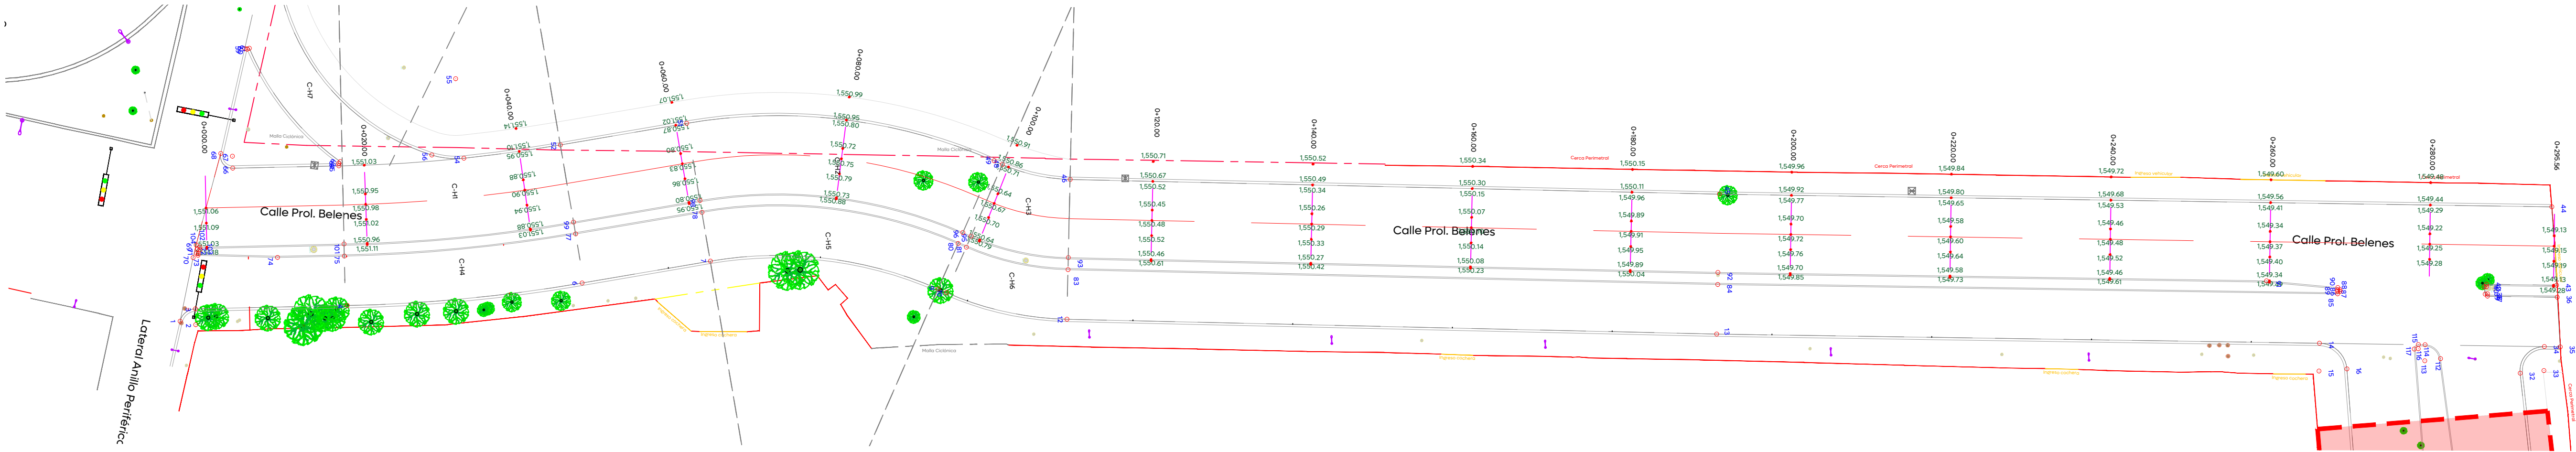

02 Perfil geométrico

Prol. Belenes Cuerpo Poniente

1:450

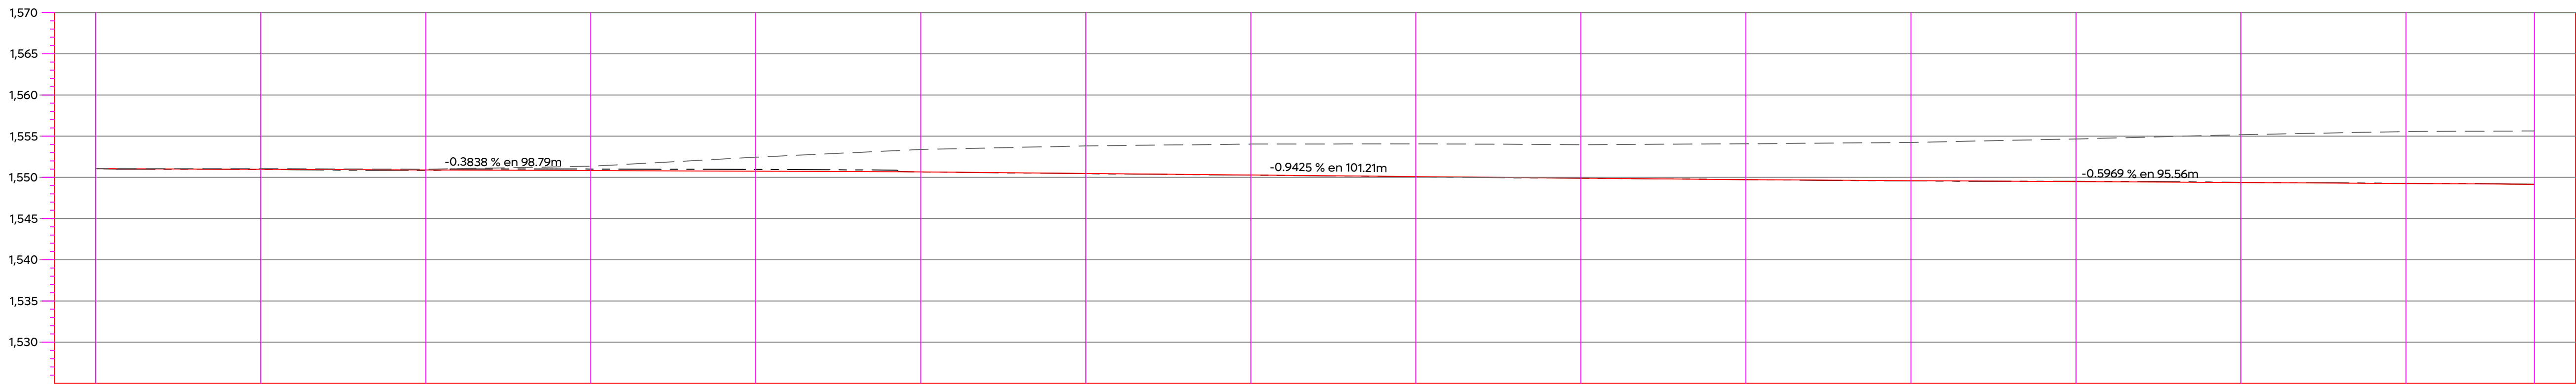

ORDENADAS DE LA CURVA MASA		VOLUMEN		ESPESOR		ELEVACION	
		TERRAPLEN	CORTE	TERRAPLEN	CORTE	SUBRASANTE	TERRENO
0+000.00	10.000	0.00	0.00		0.00	1,551.06	1,551.06
0+020.00	10.000	5.28	5.45	0.03		1,550.98	1,550.95
0+040.00	9.998	13.45	11.77	0.05		1,550.90	1,550.85
0+060.00	10.006	10.65	17.94		0.18	1,550.83	1,551.01
0+080.00	10.028	0.50	22.48		0.21	1,550.75	1,550.96
0+100.00	10.047	1.88	20.66	0.01		1,550.67	1,550.66
0+120.00	10.055	4.43	13.08	0.03		1,550.48	1,550.45
0+140.00	10.060	5.11	9.46	0.02		1,550.29	1,550.27
0+160.00	10.060	7.16	7.86	0.04		1,550.10	1,550.06
0+180.00	10.058	8.16	6.14	0.02		1,549.91	1,549.90
0+200.00	10.060	5.98	8.12		0.00	1,549.72	1,549.72
0+220.00	10.064	5.48	8.71	0.03		1,549.60	1,549.57
0+240.00	10.072	3.12	11.61		0.04	1,549.52	1,549.52
0+260.00	10.082	1.25	11.49		0.03	1,549.37	1,549.40
0+280.00	10.090	2.59	10.32		0.03	1,549.25	1,549.27
0+295.56	10.091	4.04	5.41		0.00	1,549.15	1,549.15