

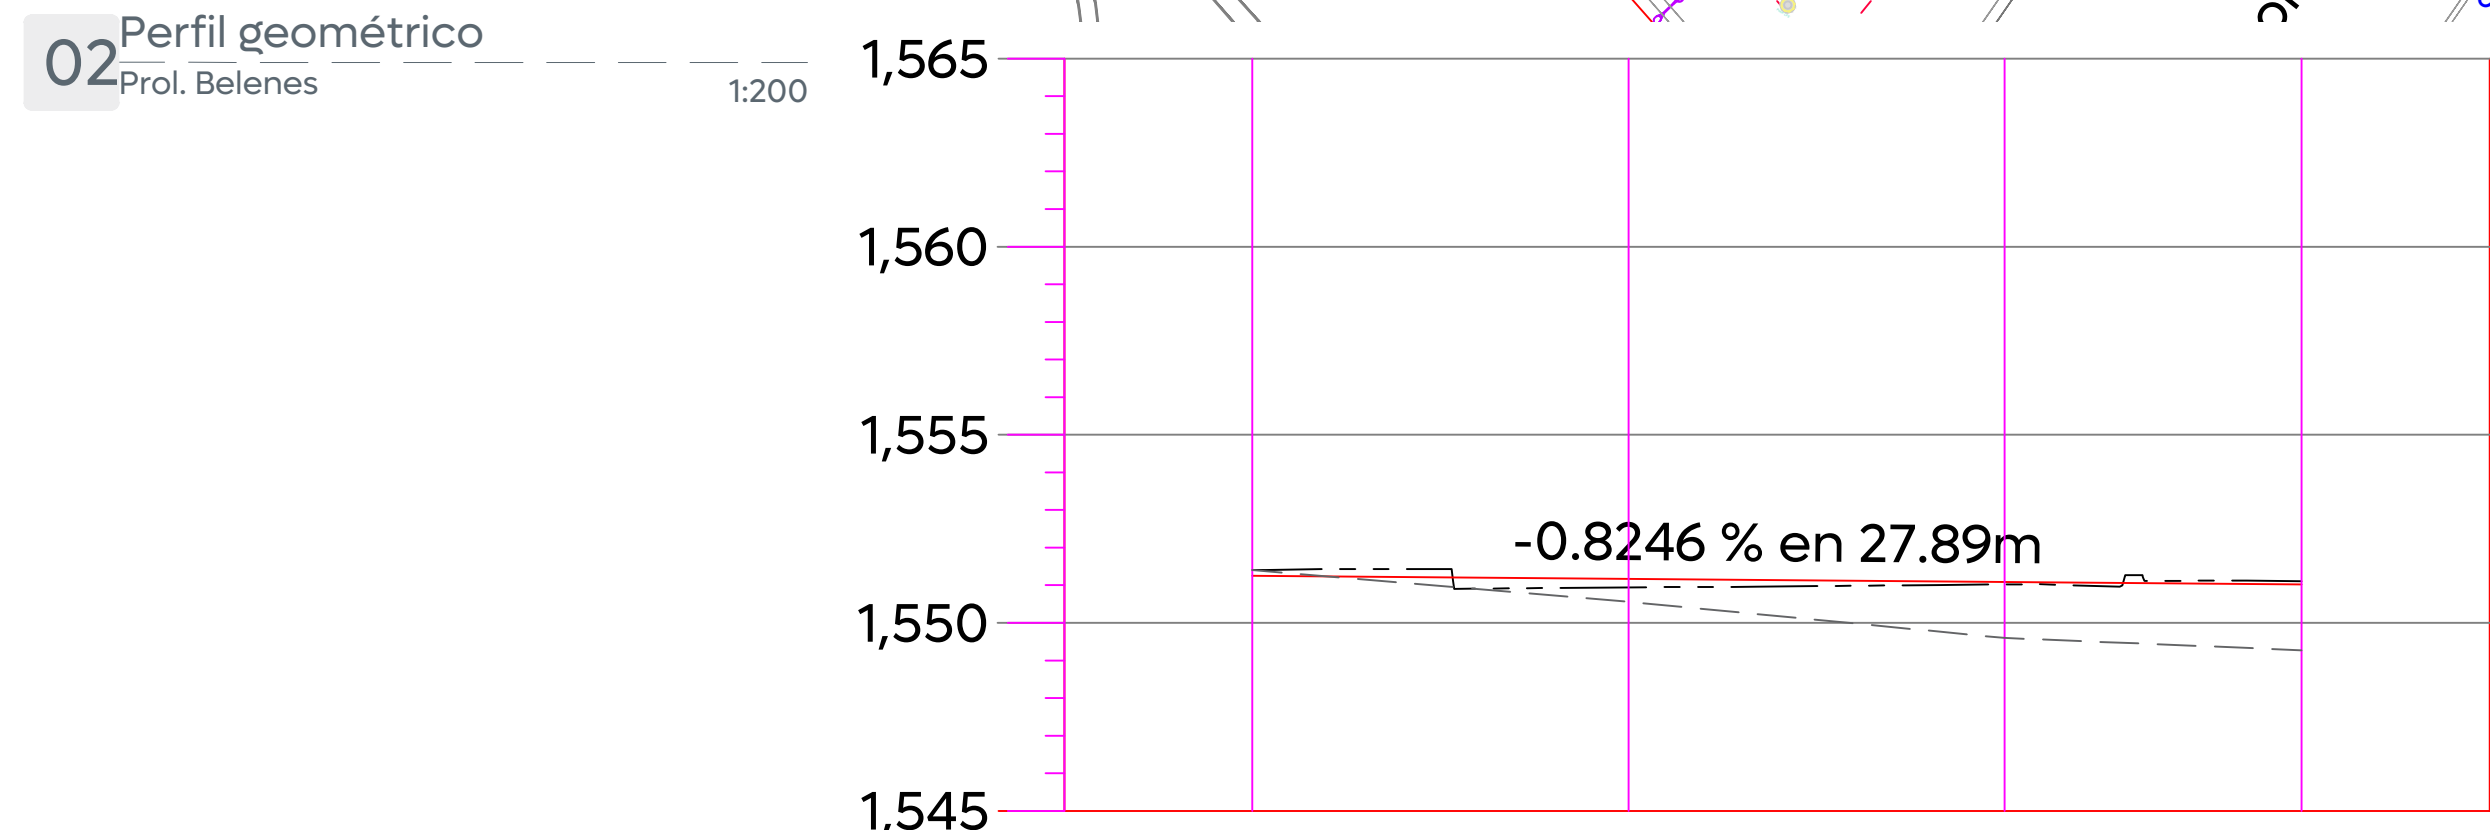


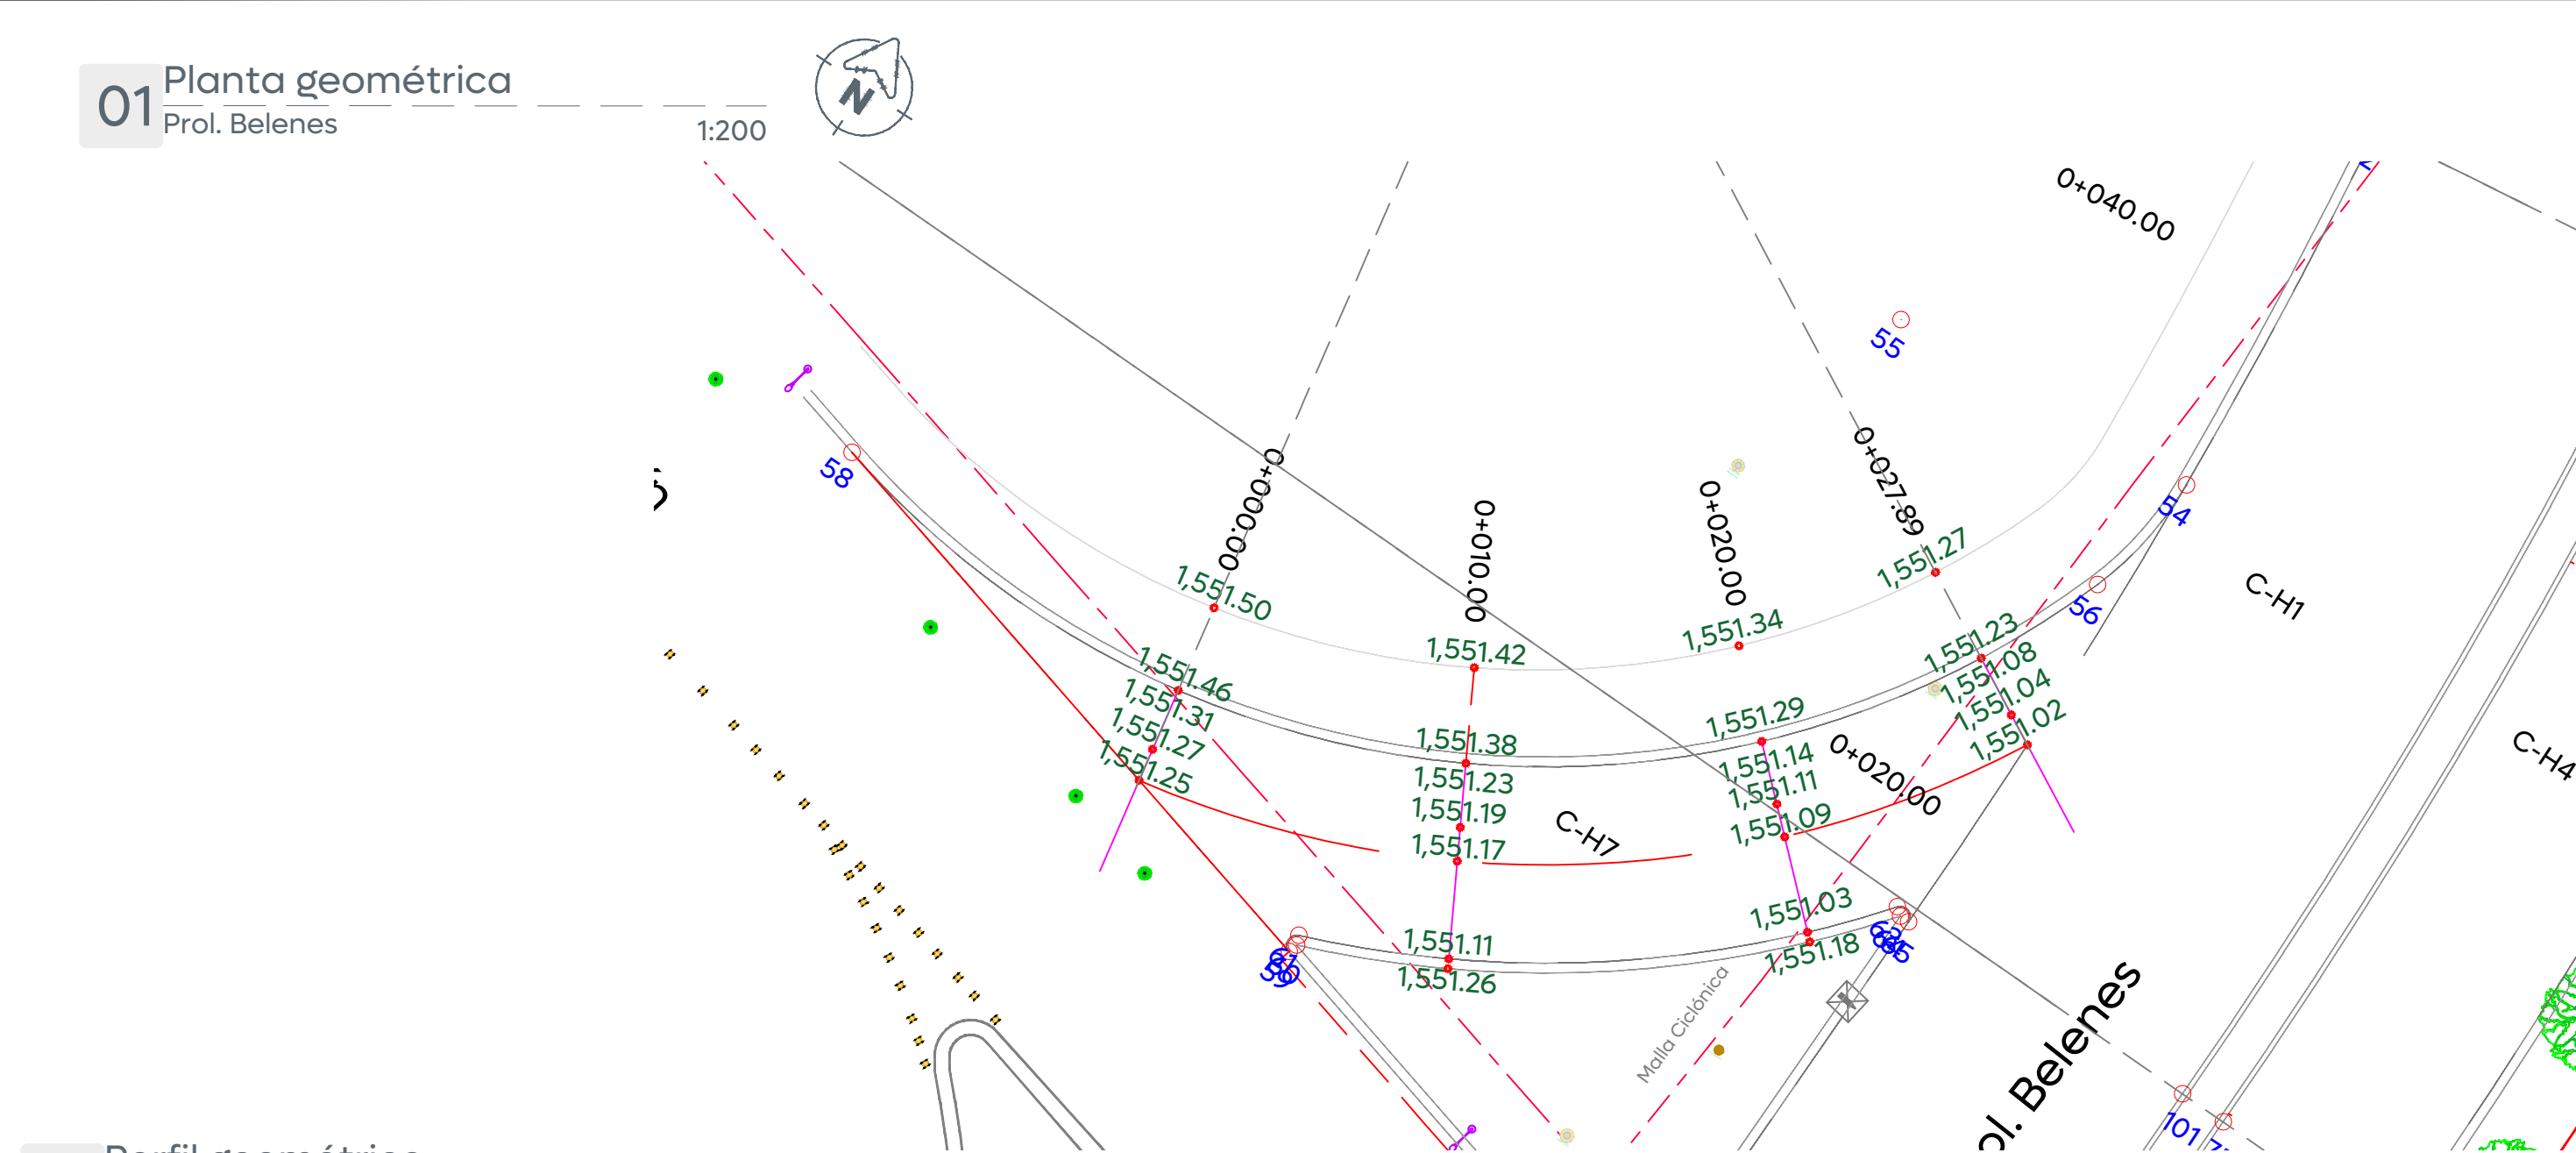

ORDENADAS DE LA CURVA MASA						
VOLUMEN	TERRAPLEN	0.00	19.98	20.20	9.73	
	CORTE	0.00	3.16	0.96	3.20	
ESPESOR	TERRAPLEN		0.22	0.06		
	CORTE	0.15			0.08	
ELEVACION	SUBRASANTE	1,551.25	1,551.17	1,551.09	1,551.02	
	TERRENO	1,551.40	1,550.94	1,551.02	1,551.10	
		0+000.00	0+010.00	0+020.00	0+027.89	

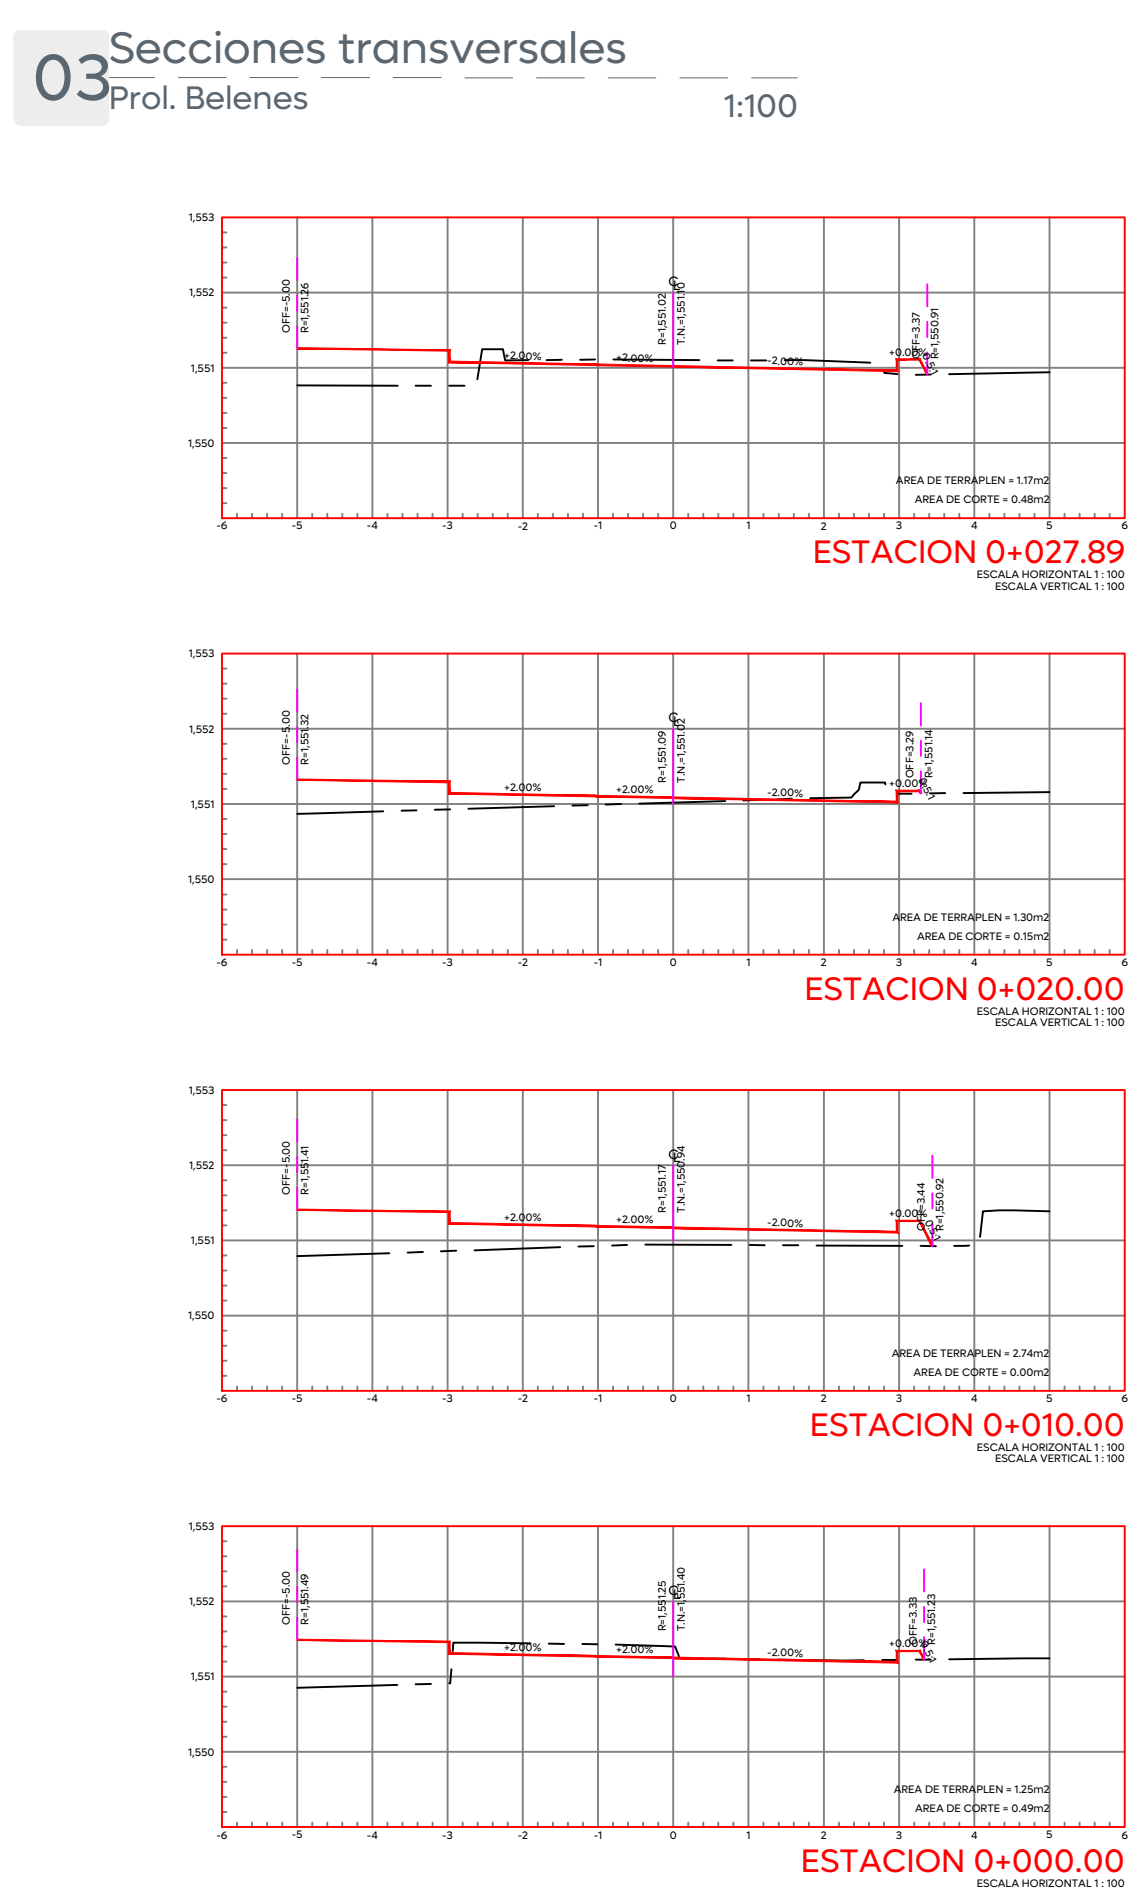

04Cuadro de construcción de eje

Prol. Belenes

S/E

CUADRO DE CONSTRUCCION DE EJE						
LADO		RUMBO	DISTANCIA	V	COORDENADAS	
EST	PV				X	Y
PST=0+000.00	PST=0+027.89	N 54°17'11.76" E	26.963	PST=0+000.00 PST=0+027.89	669,148.5456 669,170.4382	2,293,987.3844 2,294,003.1236
LONGITUD = 27.894m						

CUADRO DE CURVAS HORIZONTALES							
CURVA	DELTA	RADIO	ARCO	STAN	CUERDA	AREA BAJO CUERDA	RUMBO CUERDA
C-H7	51°31'46.89"	31.015	27.894	14.970	26.963	56.000	S 54°17'11.76" W

05Cuadro de curvas horizontales

Prol. Belenes

S/E

Ciudad de las niñas y niños

Obras Públicas e Infraestructura
Gestión Integral de la Ciudad

Macrolocalización:

Microlocalización:

Alcances Generales/Simbología:

Simbología:

0+000.00

1,632.08

9.427m

164

C1

Cadenamientos @20 m

Eje geométrico

Rasante

Cota trazo

Punto de cuadro de construcción

Indica curva vertical - horizontal

Nombre del proyecto:
Modernización a la Red de Vía Urbana San José del Bajío/Tabachines, Frente 01, pavimentación con concreto hidráulico de la calle prolongación Belenes, incluye: redes básicas de alcantarillado, conducción y distribución, infraestructura urbana y obras complementarias, colonias San José del Bajío, Tabachines, municipio de Zapopan, Jalisco

Contenido del plano:
Planta geométrica, perfil geométrico, secciones transversales, cuadro de construcción de eje y cuadro de curvas horizontales

No. Contrato:
DOPI-MUN-RM-PAV-LP-094-2025

Director de Obras Públicas e Infraestructura:

Ing. Ismael Jáuregui Castañeda

Jefe de la Unidad de Estudios y Proyectos:
Arq. Edwin Aguiar Escatrel

Coordinador:
Arq. Luis Antonio Brena García

Responsable del proyecto:
Ing. Dacne Liliana Carrillo Jiménez

Ubicación:
Colonias San José del Bajío, Tabachines, municipio de Zapopan, Jalisco

Fecha: Febrero 2025
Escala: Indicada
Cotas: Metros

Clave:
PB-GEO.06