



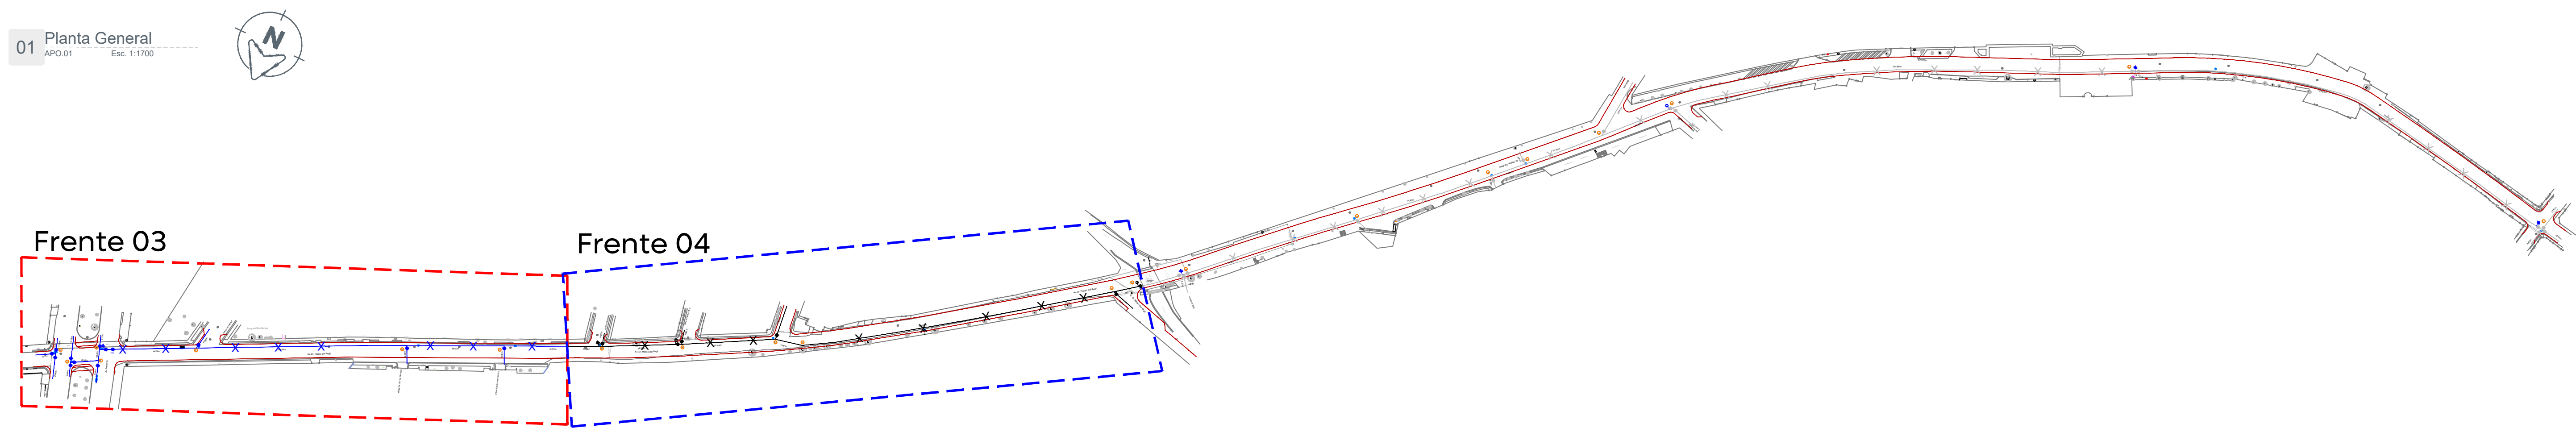


Simbología:	
	Líneas existentes varios Ø. a conservar
	Número de cruceo
	Línea de 4" Ø.
	Línea de 6" Ø.
	Línea de 8" Ø.
	Línea de 10" Ø.
	Línea de 12" Ø.
	Línea de 14" Ø.
	Línea de 16" Ø.
	Línea de 20" Ø.
	Válvula de desfogue.
	Válvula de admisión expulsión de aire.
	Longitud de tramo (m).
	Válvula de seccionamiento.
	Levantamiento topográfico
	Límite banquetta proyecto
	Levantamiento topográfico
	Línea de agua potable proyecto frente 04
	Línea de agua potable proyecto futuro

01 Planta General
APO.01 Esc. 1:1700



02 Frente 03
APO.01 Esc. 1:350

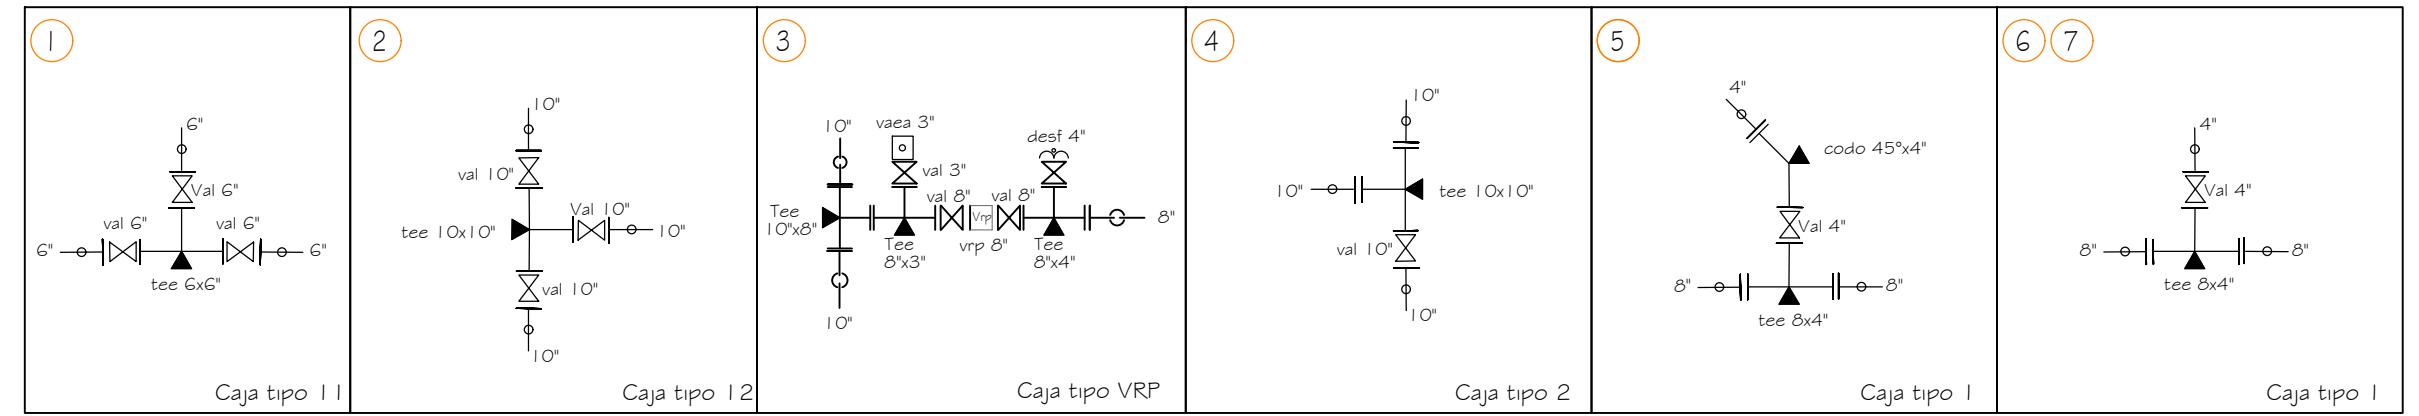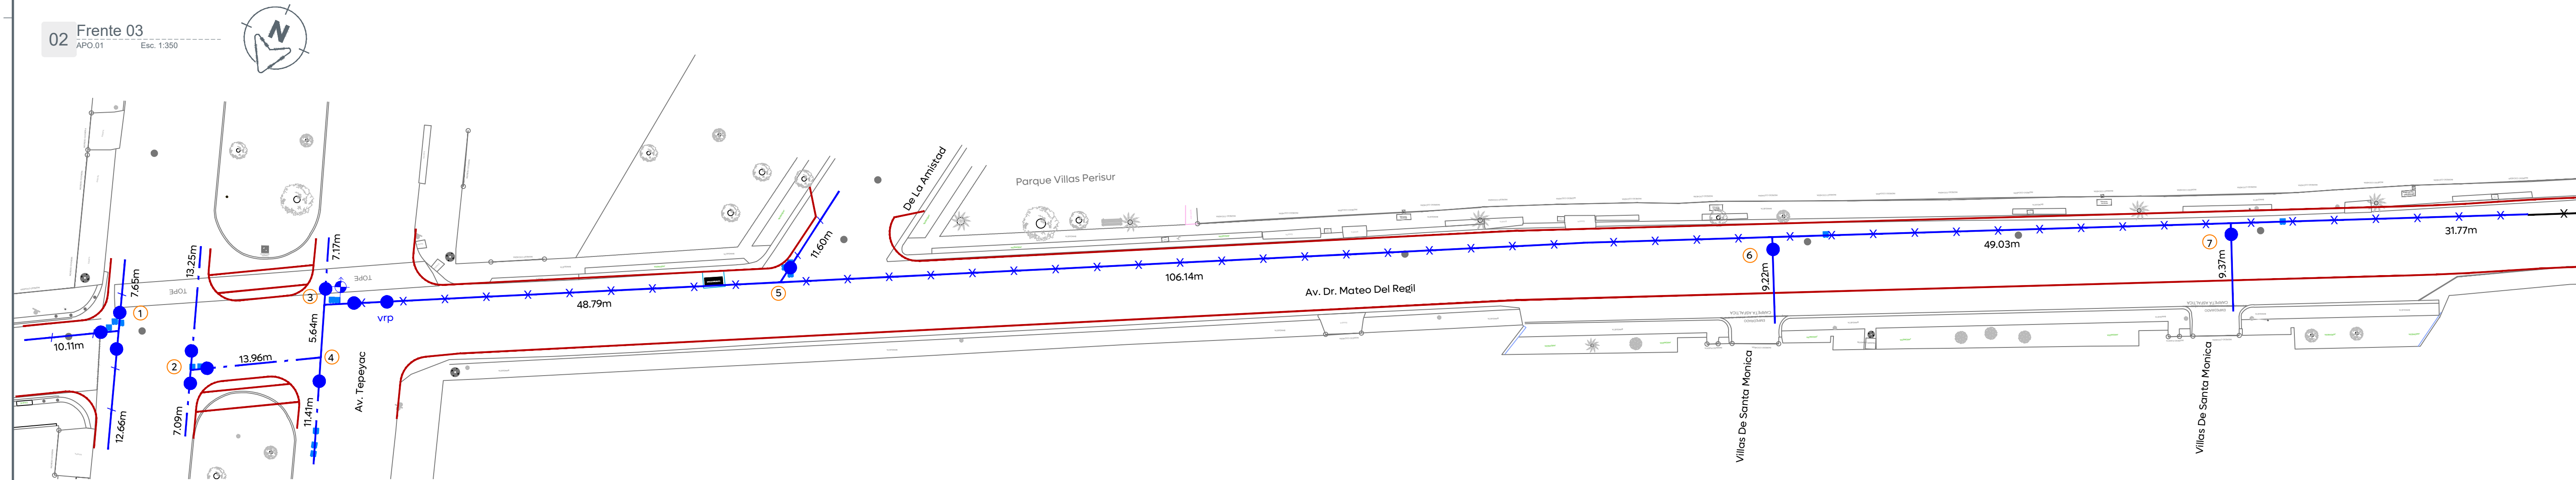

Nombre del proyecto:
Modernización a la Red de Vía Urbana Santa Ana Tepetitán, frente 03, pavimentación de la Av. Dr. Mateo del Regil, incluye: redes básicas de alcantarillado, conducción y distribución, infraestructura urbana y obras complementarias, colonias Villas Perisur, Santa Ana Tepetitán, municipio de Zapopan, Jalisco.

Contenido del plano:
Proyecto de agua potable

No. Contrato:
DOPI-MUN-RM-PAV-LP-082-2025

Director de Obras Públicas e Infraestructura:
Ing. Ismael Jáuregui Castañeda

Jefe de la Unidad de Estudios y Proyectos:
Arq. Edwin Aguiar Escatell

Jefe de área:
Ing. Adhadi Yigael Gurrola Soto

Supervisor del proyecto:
Ing. Raul Alejandro Martín Casiano

Empresa:
Ing. Víctor Refugio Cabral Rodríguez
GRUPO CONSTRUCTOR SOTHI, S.A. DE C.V.

Ubicación:
Av. Dr. Mateo del Regil
Colonias Villas Perisur, Santa Ana Tepetitán, Zapopan, Jalisco