

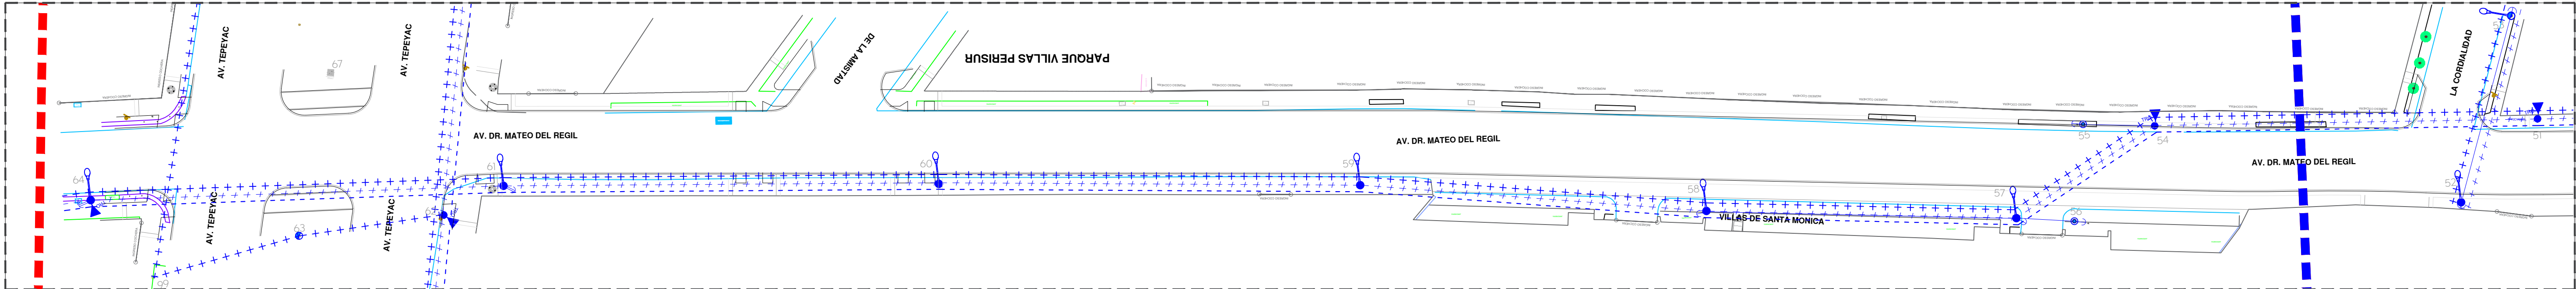


01 Planta general Av Mateo Del Regil
URB_AP.03 Escala 1:2250

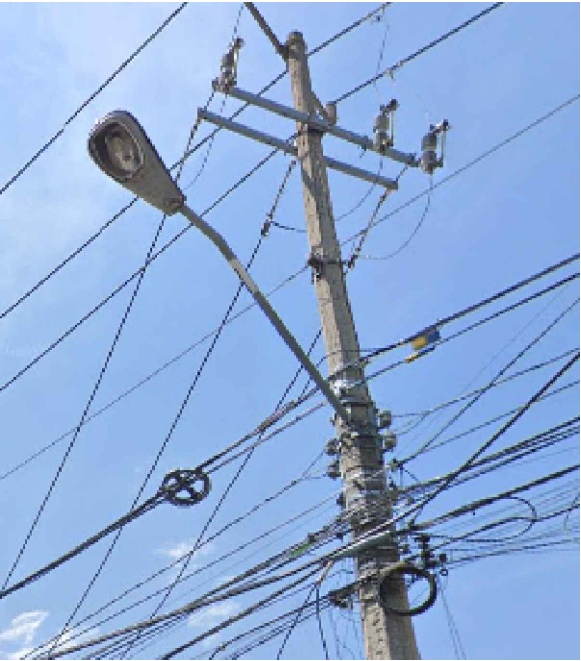

02 Levantamiento eléctrico Av Mateo Del Regil
URB_AP.03 Escala 1:400

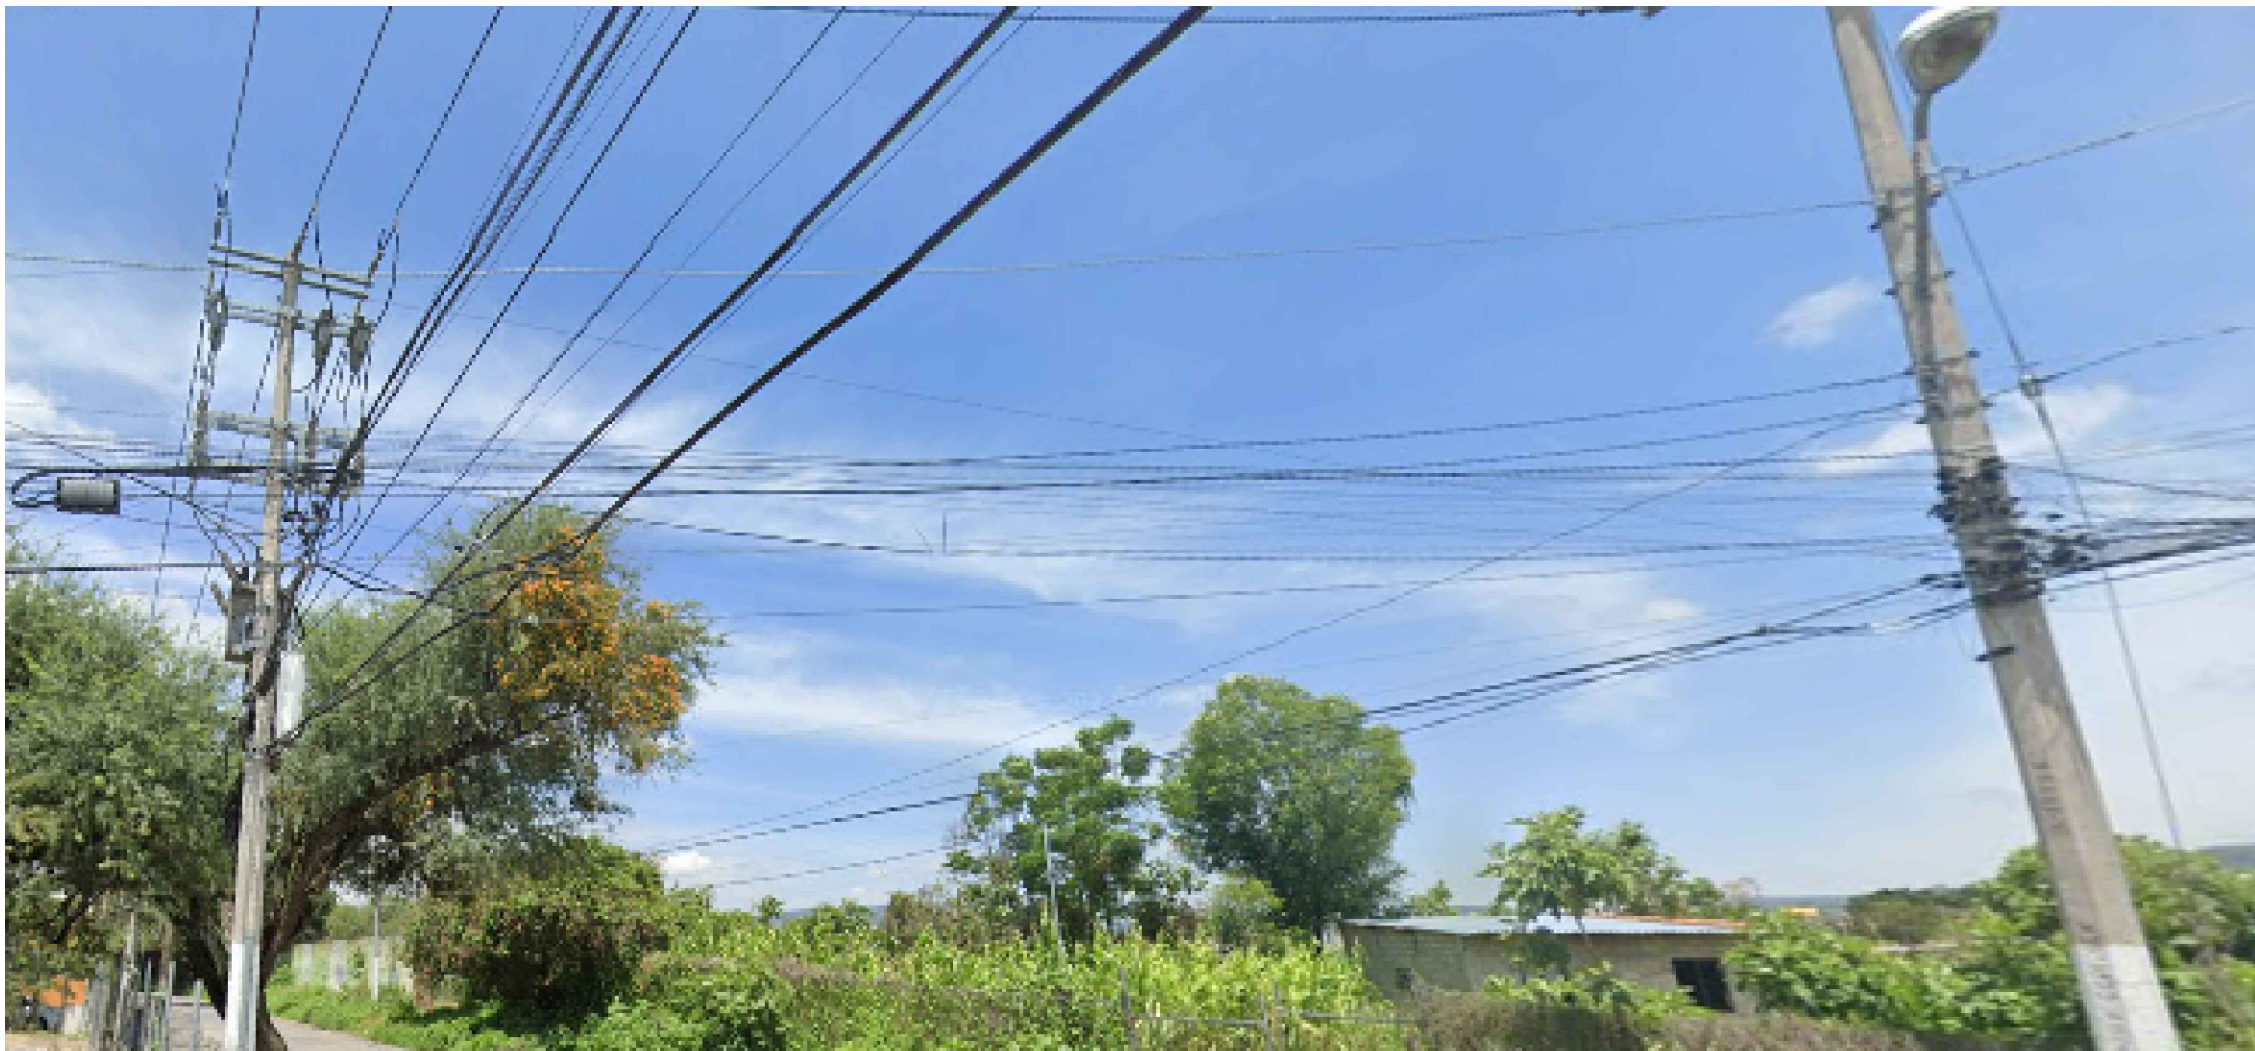

CUADRO DE DISPOSITIVOS LINEA AEREA					
No.	TIPO	EQUIPO		CAPACIDAD	RETENIDA
		MEDIA TENSION	LUMINARIA		
C. Dr Mateo de Regil					
1	PCR-13-600		OV		REA
2	PCR-7-450				REA
3	PCR-13-600				
4	PCR-13-600				
5	PCR-9-450		OV		
6	PCR-13-600				
7	PCR-13-600				
8	PCR-13-600				
9	PCR-13-600				RBA
10	PCR-13-600				
11	PCR-13-600	TRO.CFE			RBA
12	PCR-13-600				REA
13	PCR-7-450				REA
14	PCR-13-600				
15	PCR-13-600				
16	PCR-13-600				
17	PCR-13-600				RBA
18	PCR-13-600				
19	PCR-13-600	TRO.CFE	LED		
20	PCR-13-600				RPP
21	PCR-7-450				REA
22	PCR-9-450		OV		REA
23	PCR-9-450				REA
24	PCR-13-600				REA
25	PCR-13-600	TRO.CFE			
26	PCR-13-600	TRO.CFE			
27	PCR-7-450				
28	PCR-7-450				REA
29	PCR-13-600		OV		REA
30	PCR-13-600	TRO.CFE	LED		
31	PCR-13-600	TRO.CFE			REA
32	PCR-7-450				REA
33	PCR-13-600		LED		
34	PCR-9-450		OV		
35	PCR-9-450				
36	PCR-13-600				
37	PCR-9-450		OV		
38	PCR-13-600				REA
39	PCR-9-450		OV		REA
40	PCR-13-600				REA
41	PCR-7-450				REA
42	PCR-13-600	TRO.CFE			
43	PCR-9-450		OV		
44	PCR-13-600	TRO.CFE			
45	PCR-9-450		LED		REA
46	PCR-13-600		OV		
47	PCR-9-450		LED		
48	PCR-13-600		OV		RBA
49	PCR-13-600		LED		RBA
50	PCR-13-600	TRO.CFE			REA
51	PCR-13-600	TRO.CFE			
52	PCR-13-600		OV		REA
53	PCR-9-450		OV		REA
54	PCR-13-600	TRO.CFE			REA
55	PCR-7-450				REA
56	PCR-7-450				REA
57	PCR-13-600		OV		RPP
58	PCR-13-600		OV		RPP
59	PCR-13-600		LED		
60	PCR-13-600		LED		
61	PCR-13-600		LED		RDA
62	PCR-13-600	TRO.CFE			
63	PCR-9-450				
64	PCR-13-600	TRO.CFE	LED		RDA
65	PCR-9-450		OV		
66	PCR-9-450		LED		
67	Poste de camaras y boton de panico				

03 Cuadro de Dispositivos
URB_AP.03 Escala 5/E

Ciudad de las niñas y niños

Obras Públicas e Infraestructura
Gestión Integral de la Ciudad

Macrolocalización:

Microlocalización:

Simbología:

Símbolo	Descripción
---	Línea de Media tensión aérea CFE, Existente.
+	Línea de Baja tensión aérea CFE, Existente.
++	Línea de Alumbrado Público aérea, Existente.
●	Poste de camaras y botón de pánico, escudo urbano.
●	Poste de concreto existente, CFE 13 mts. de altura.
●	Poste de concreto existente, CFE 9 mts. de altura.
●	Poste metálico existente, 9 mts. de altura.
●	Poste de concreto existente, CFE 7 mts. de altura.
●	Luminaria de Alumbrado Público, existente.
○	OV (vapor de sodio o de aditivos metálicos) o LED
⌋	Retenida Doble de Ancla, Existente.
⌋	Retenida Sencilla de Ancla, Existente.
⌋	Retenida de Banqueta y Ancla, Existente.
⌋	Retenida de Poste a Poste, Existente.
⌋	Retenida a Estaca y Ancla, Existente.
⬇	Transformador CFE

La Dirección de Alumbrado Público del Municipio de Zapopan revisó y da visto bueno al presente proyecto de alumbrado público con vigencia de un año a partir del _____ de _____ del 20____.

Revisó

Validó

Revisó proyecto

Validó área técnica

Vo. Bo.

Vo. Bo. Dirección de Alumbrado Público de Zapopan

Nombre del proyecto:
Modernización a la Red de Vía Urbana Santa Ana Tepetitlán, frente 03, pavimentación de la Av. Dr. Mateo del Regil, incluye: redes básicas de alcantarillado, conducción y distribución, infraestructura urbana y obras complementarias, colonias Villas Perisur, Santa Ana Tepetitlán, municipio de Zapopan, Jalisco.

Contenido del plano:

Levantamiento eléctrico

No. Contrato:

DOPI-MUN-RM-PAV-LP-082-2025

Director de Obras Públicas e Infraestructura:

Ing. Ismael Jáuregui Castañeda

Jefe de la Unidad de Estudios y Proyectos:

Arq. Edwin Aguilar Escatrel

Jefe de área:

Ing. Adhadi Yigael Gurrola Soto

Supervisor del proyecto:

Ing. Vanessa Guadalupe Martínez López

Empresa:

Ing. Victor Refugio Cabral Rodríguez

Representante técnico:

GRUPO CONSTRUCTOR SOTH, S.A. DE C.V.

Ubicación:
Av. Dr. Mateo del Regil
Colonias Villas Perisur, Santa Ana Tepetitlán, Zapopan, Jalisco

Fecha: Febrero 2025

Escala: Indicada

Cotas: Metros

URB_AP.03