




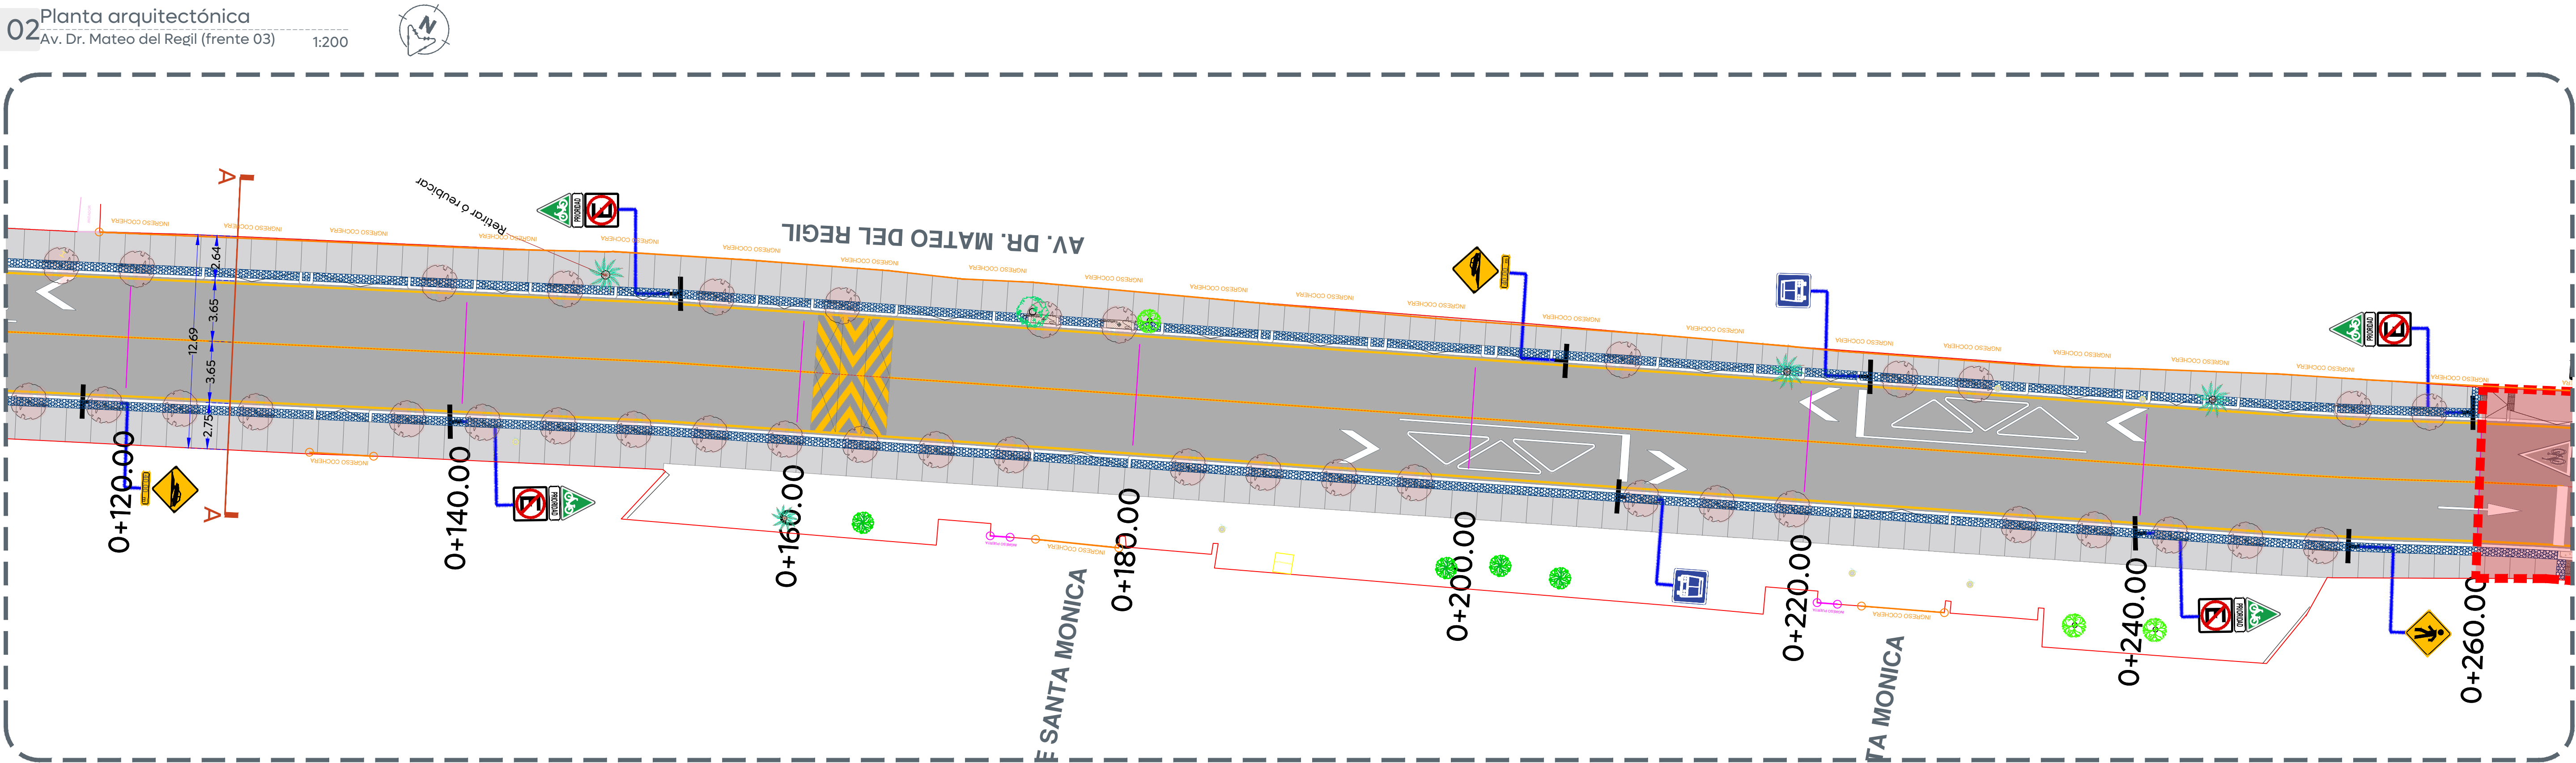

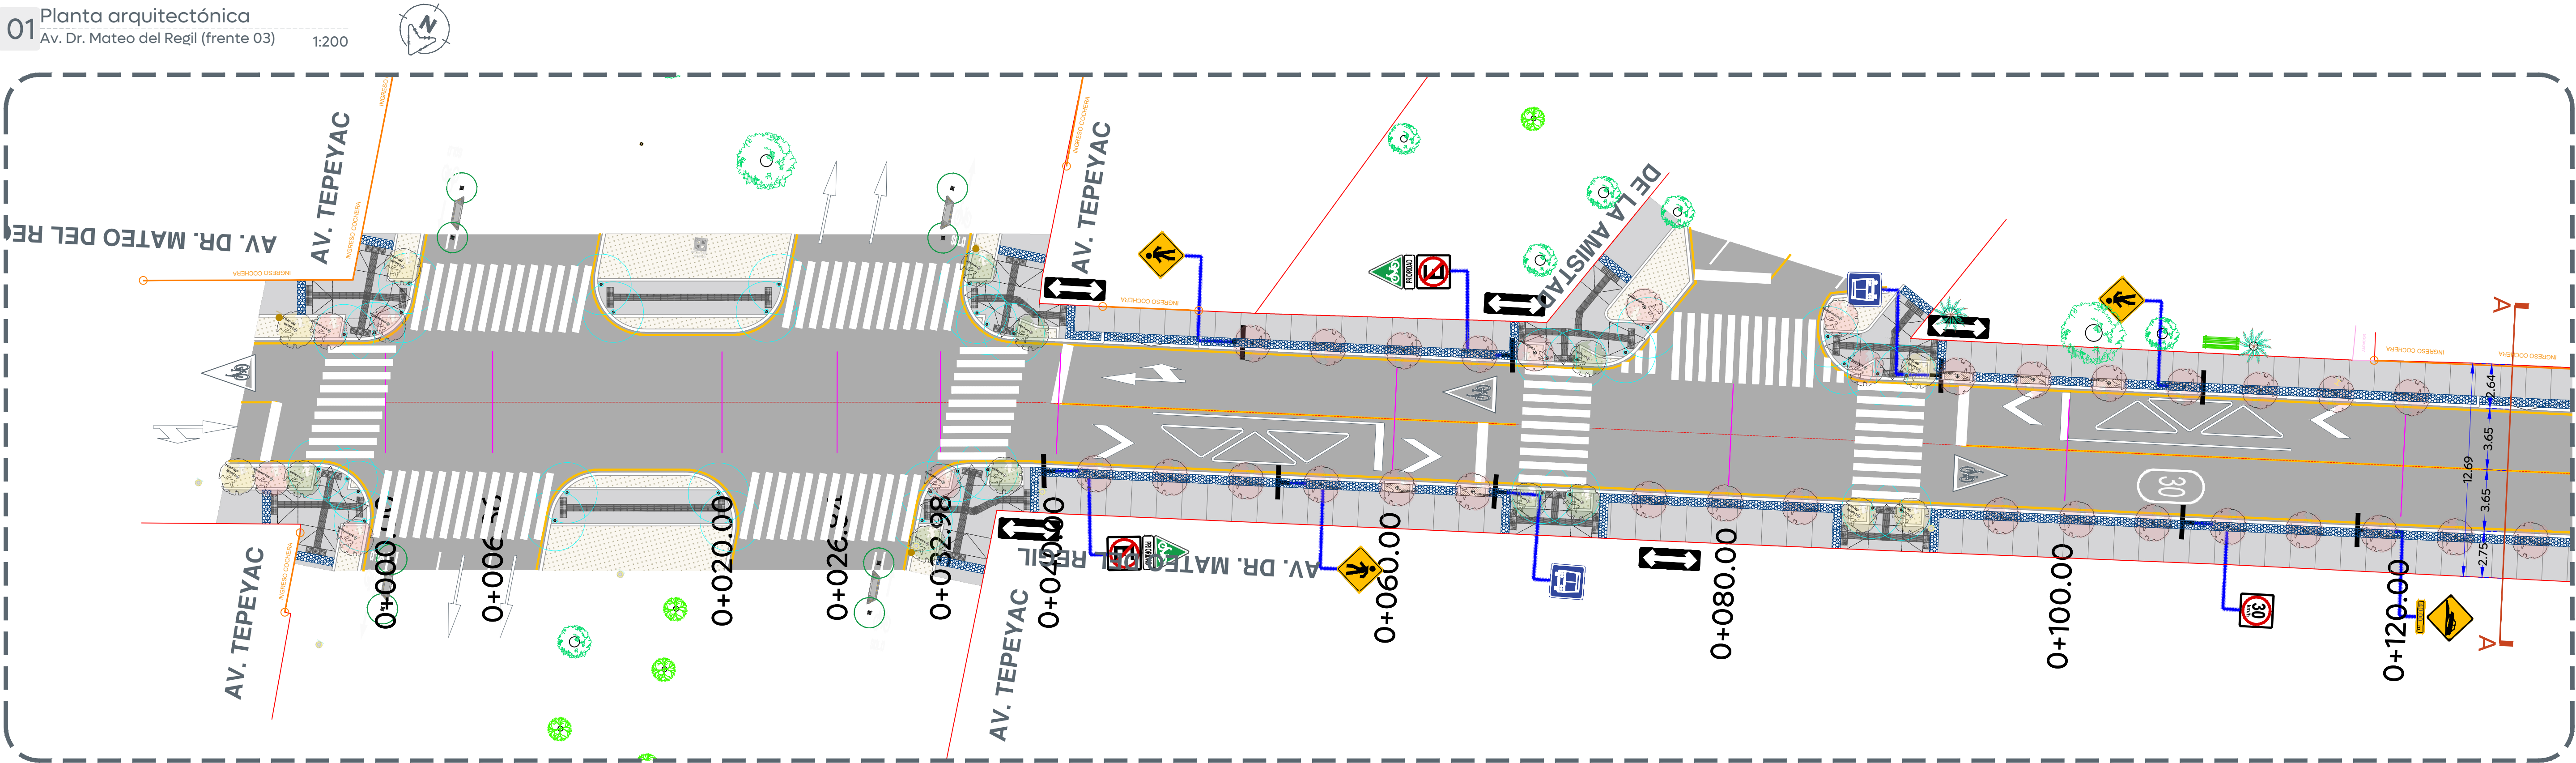


Gobierno de
Zapopan

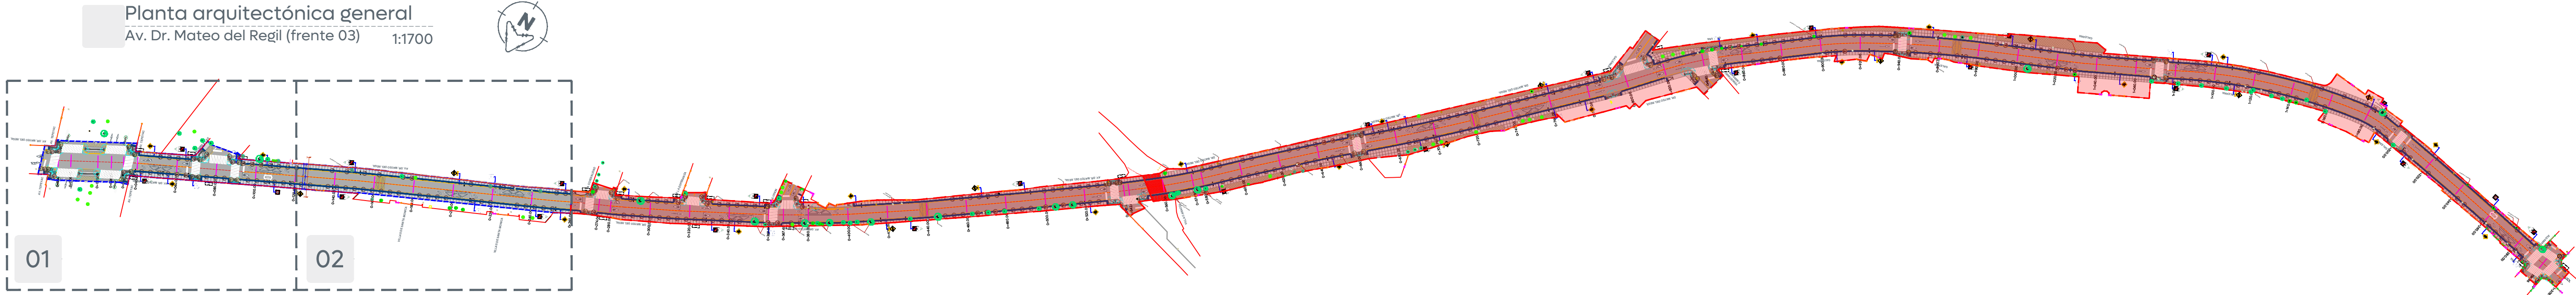

Obras Públicas
e Infraestructura
Gestión Integral de la Ciudad

Macrolocalización:

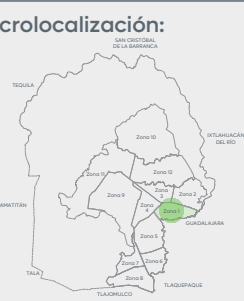

Microlocalización:



Alcances Generales/Simbología:

- A Renovación de líneas de agua potable y alcantarillado sanitario.
- B Carpetas asfálticas y construcción de guarnición
- C Construcción de banquetas, rampas, cenefa y arriate con arbolado.
- D Señalética horizontal y vertical.
- E Alumbrado público, registros, anclas, postes y luminarias.

Simbología:

- 0+000.00 Cadenamiento @ 20 m
- Eje geométrico
- Límite de predio
- Banqueta
- Cenefa
- Guarnición

Tramo no incluido en contrato

Tramo Av. Dr. Mateo del Regil (frente 03)

Pavimento Carpetas asfálticas de 6 cm de espesor, mezcla en caliente hecha en planta, con cemento pg 64-22 ekbe superpave, según diseño, t.m.a. de 1/2" a finos, con extendidora y compactada al 95% marshall

Banqueta de 10 cm de espesor de concreto premezclado f'c= 200 kg/cm2, r.n., t.m.a. 19 mm, acabado escobillado

Cenefa con adoquín forma trapecio, con medidas: 10 x 11 x 22 cm y 6 cm de espesor, color negro

Nombre del proyecto:
Modernización a la Red de Vía Urbana, Santa Ana Tepetitán, frente 03, pavimentación de la Av. Dr. Mateo del Regil, incluye: redes básicas de alcantarillado, conducción y distribución, infraestructura urbana y obras complementarias, colonias Villas Perisur, Santa Ana Tepetitán, municipio de Zapopan, Jalisco

Contenido del plano:

Plantas arquitectónicas

No. Contrato:

DOPI-MUN-RM-PAV-LP-082-2025

Director de Obras Públicas e Infraestructura:

Ing. Ismael Jáuregui Castañeda

Jefe de la Unidad de Estudios y Proyectos:

Arq. Edwin Aguilar Escatrel

Jefe de área:

Inar. Norberto Esaú Romero Joya

Empresa:

Ing. Víctor Refugio Cabral Rodríguez

Representante Técnico

GRUPO CONSTRUCTOR SOTHIL S.A. DE C.V.

Ubicación:

Colonias Villas Perisur, Santa Ana Tepetitán, municipio de Zapopan, Jalisco

Fecha: Febrero 2025

Escala: Indicada

Cotas: Metros

Clave:

DMR-VIAL.01