





Frente 03

Frente 04

02 Frente 04


ALC.01 Esc: 1/400

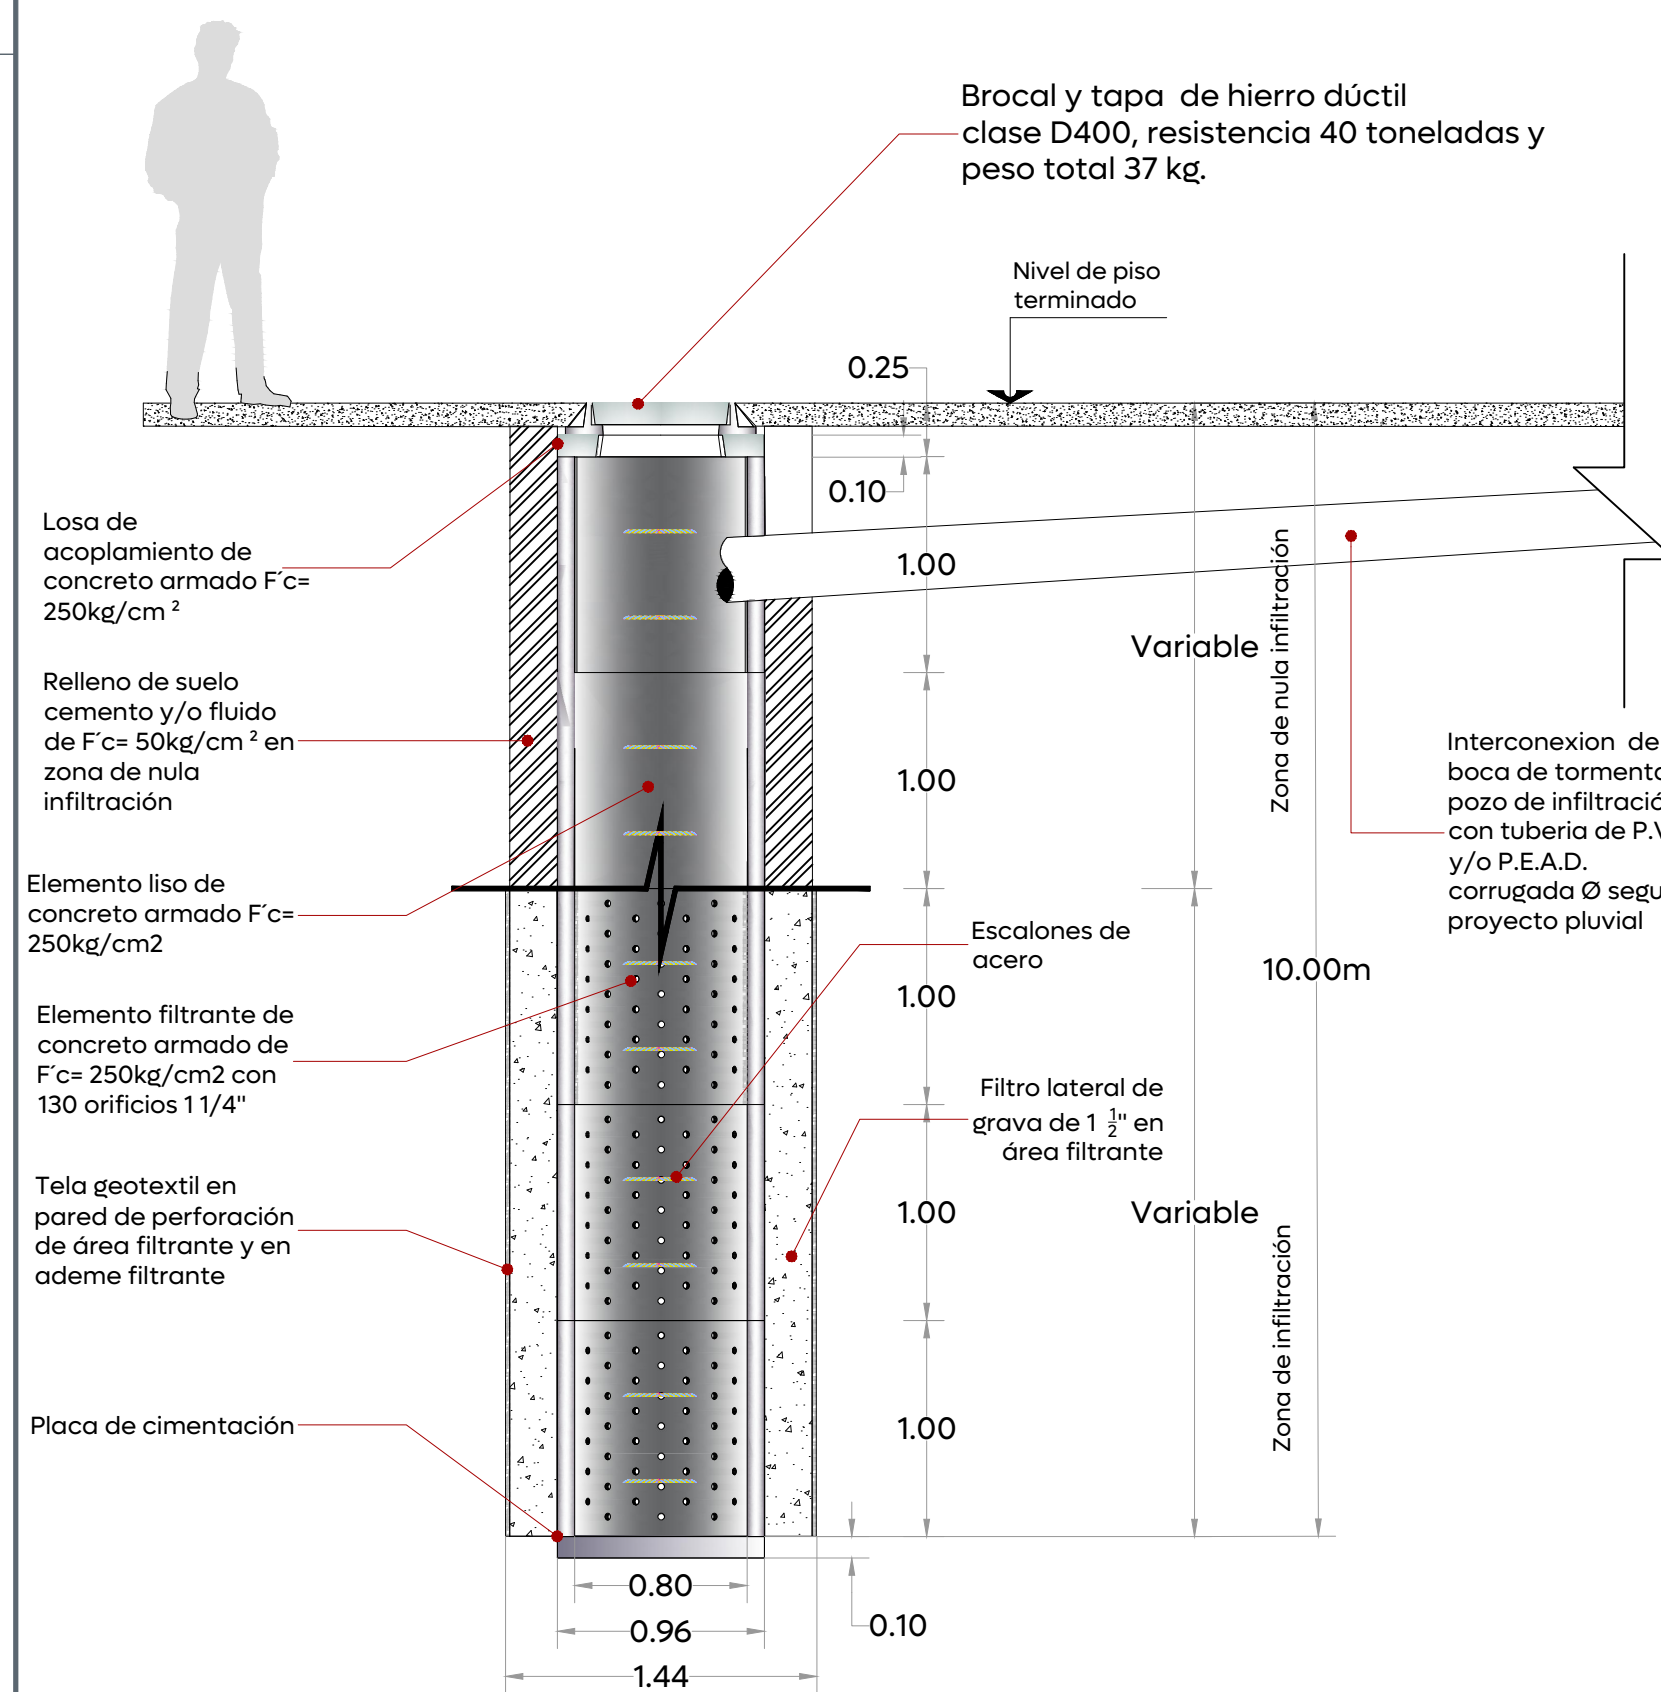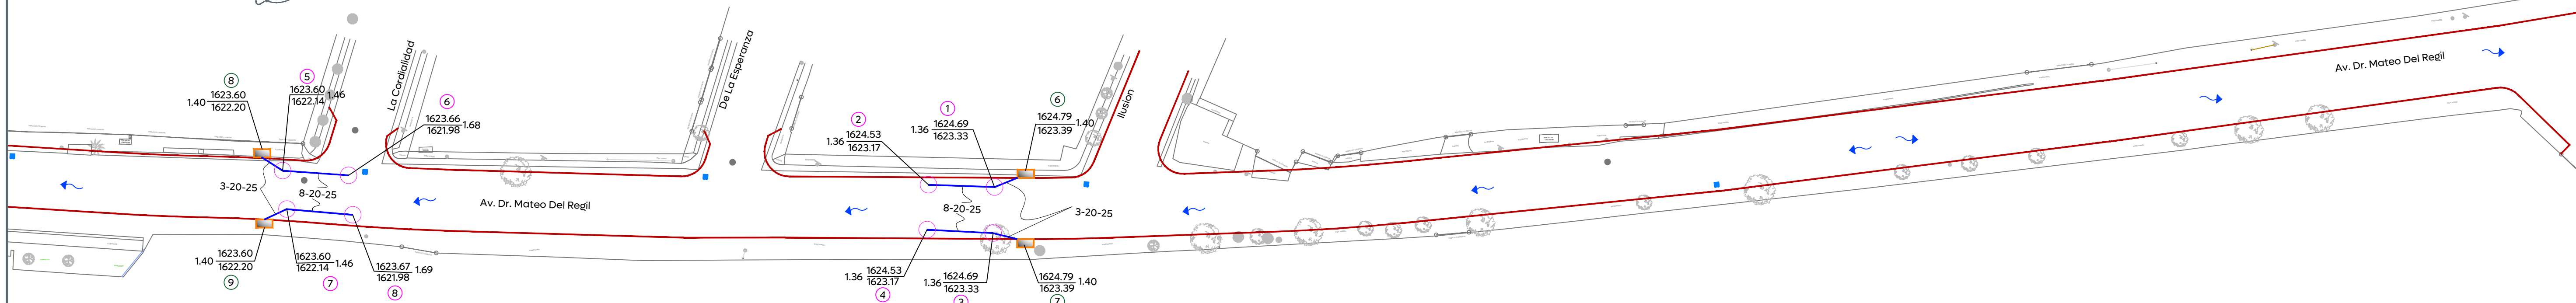

03 Pozo de absorción

ALC.01

1:35

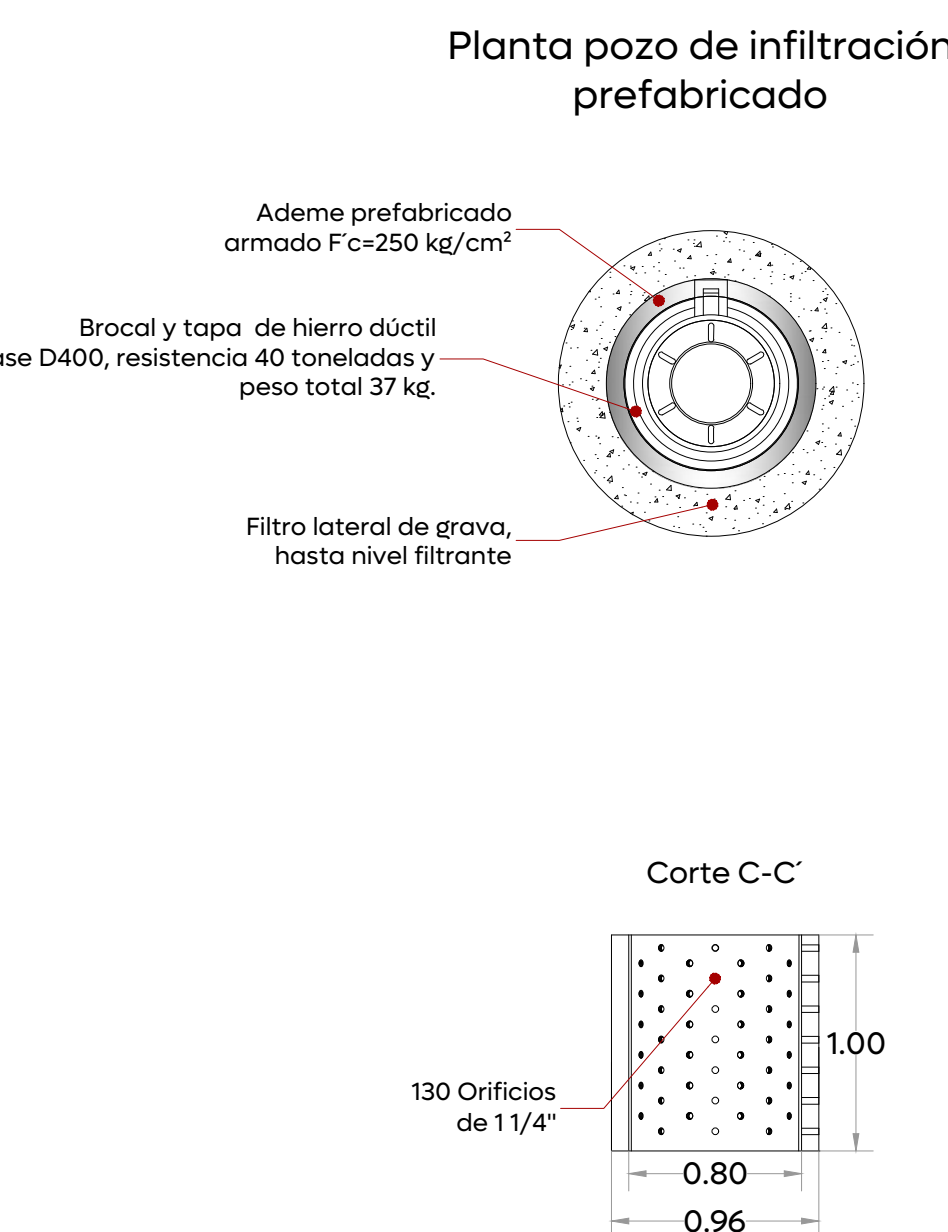

04 Planta de pozo de absorción

ALC.01


1:35




06 Detalle y datos de zanja

ALC.01

1:35

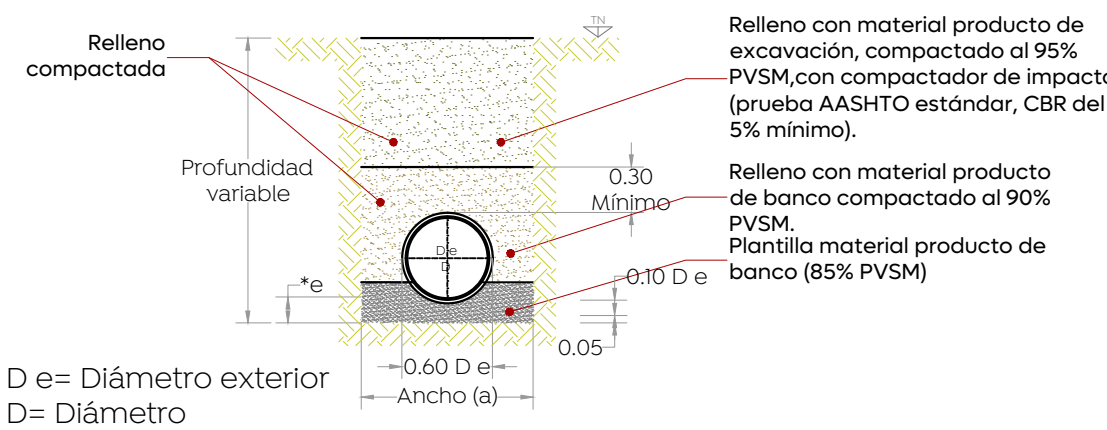


Planta

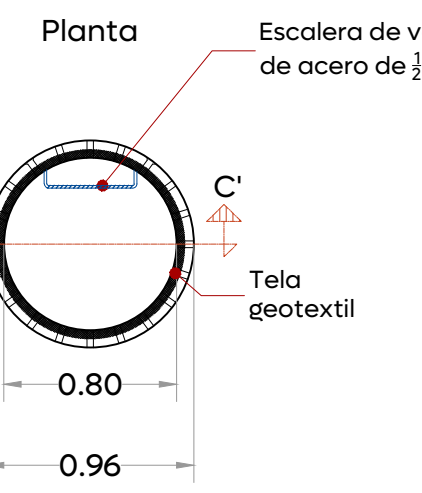

Detalle placa de cimentación



Planta

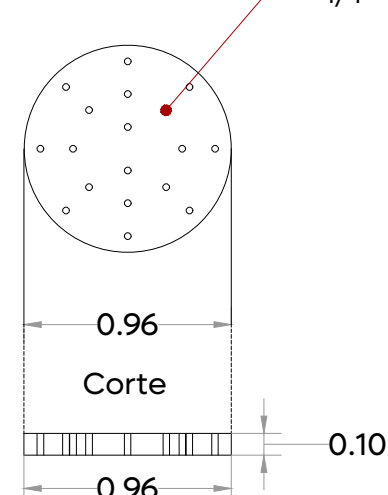

05 Detalle boca de tormenta de banquetta

ALC.01

1:35

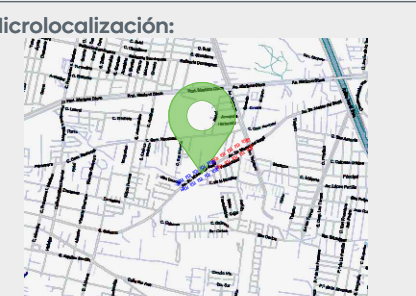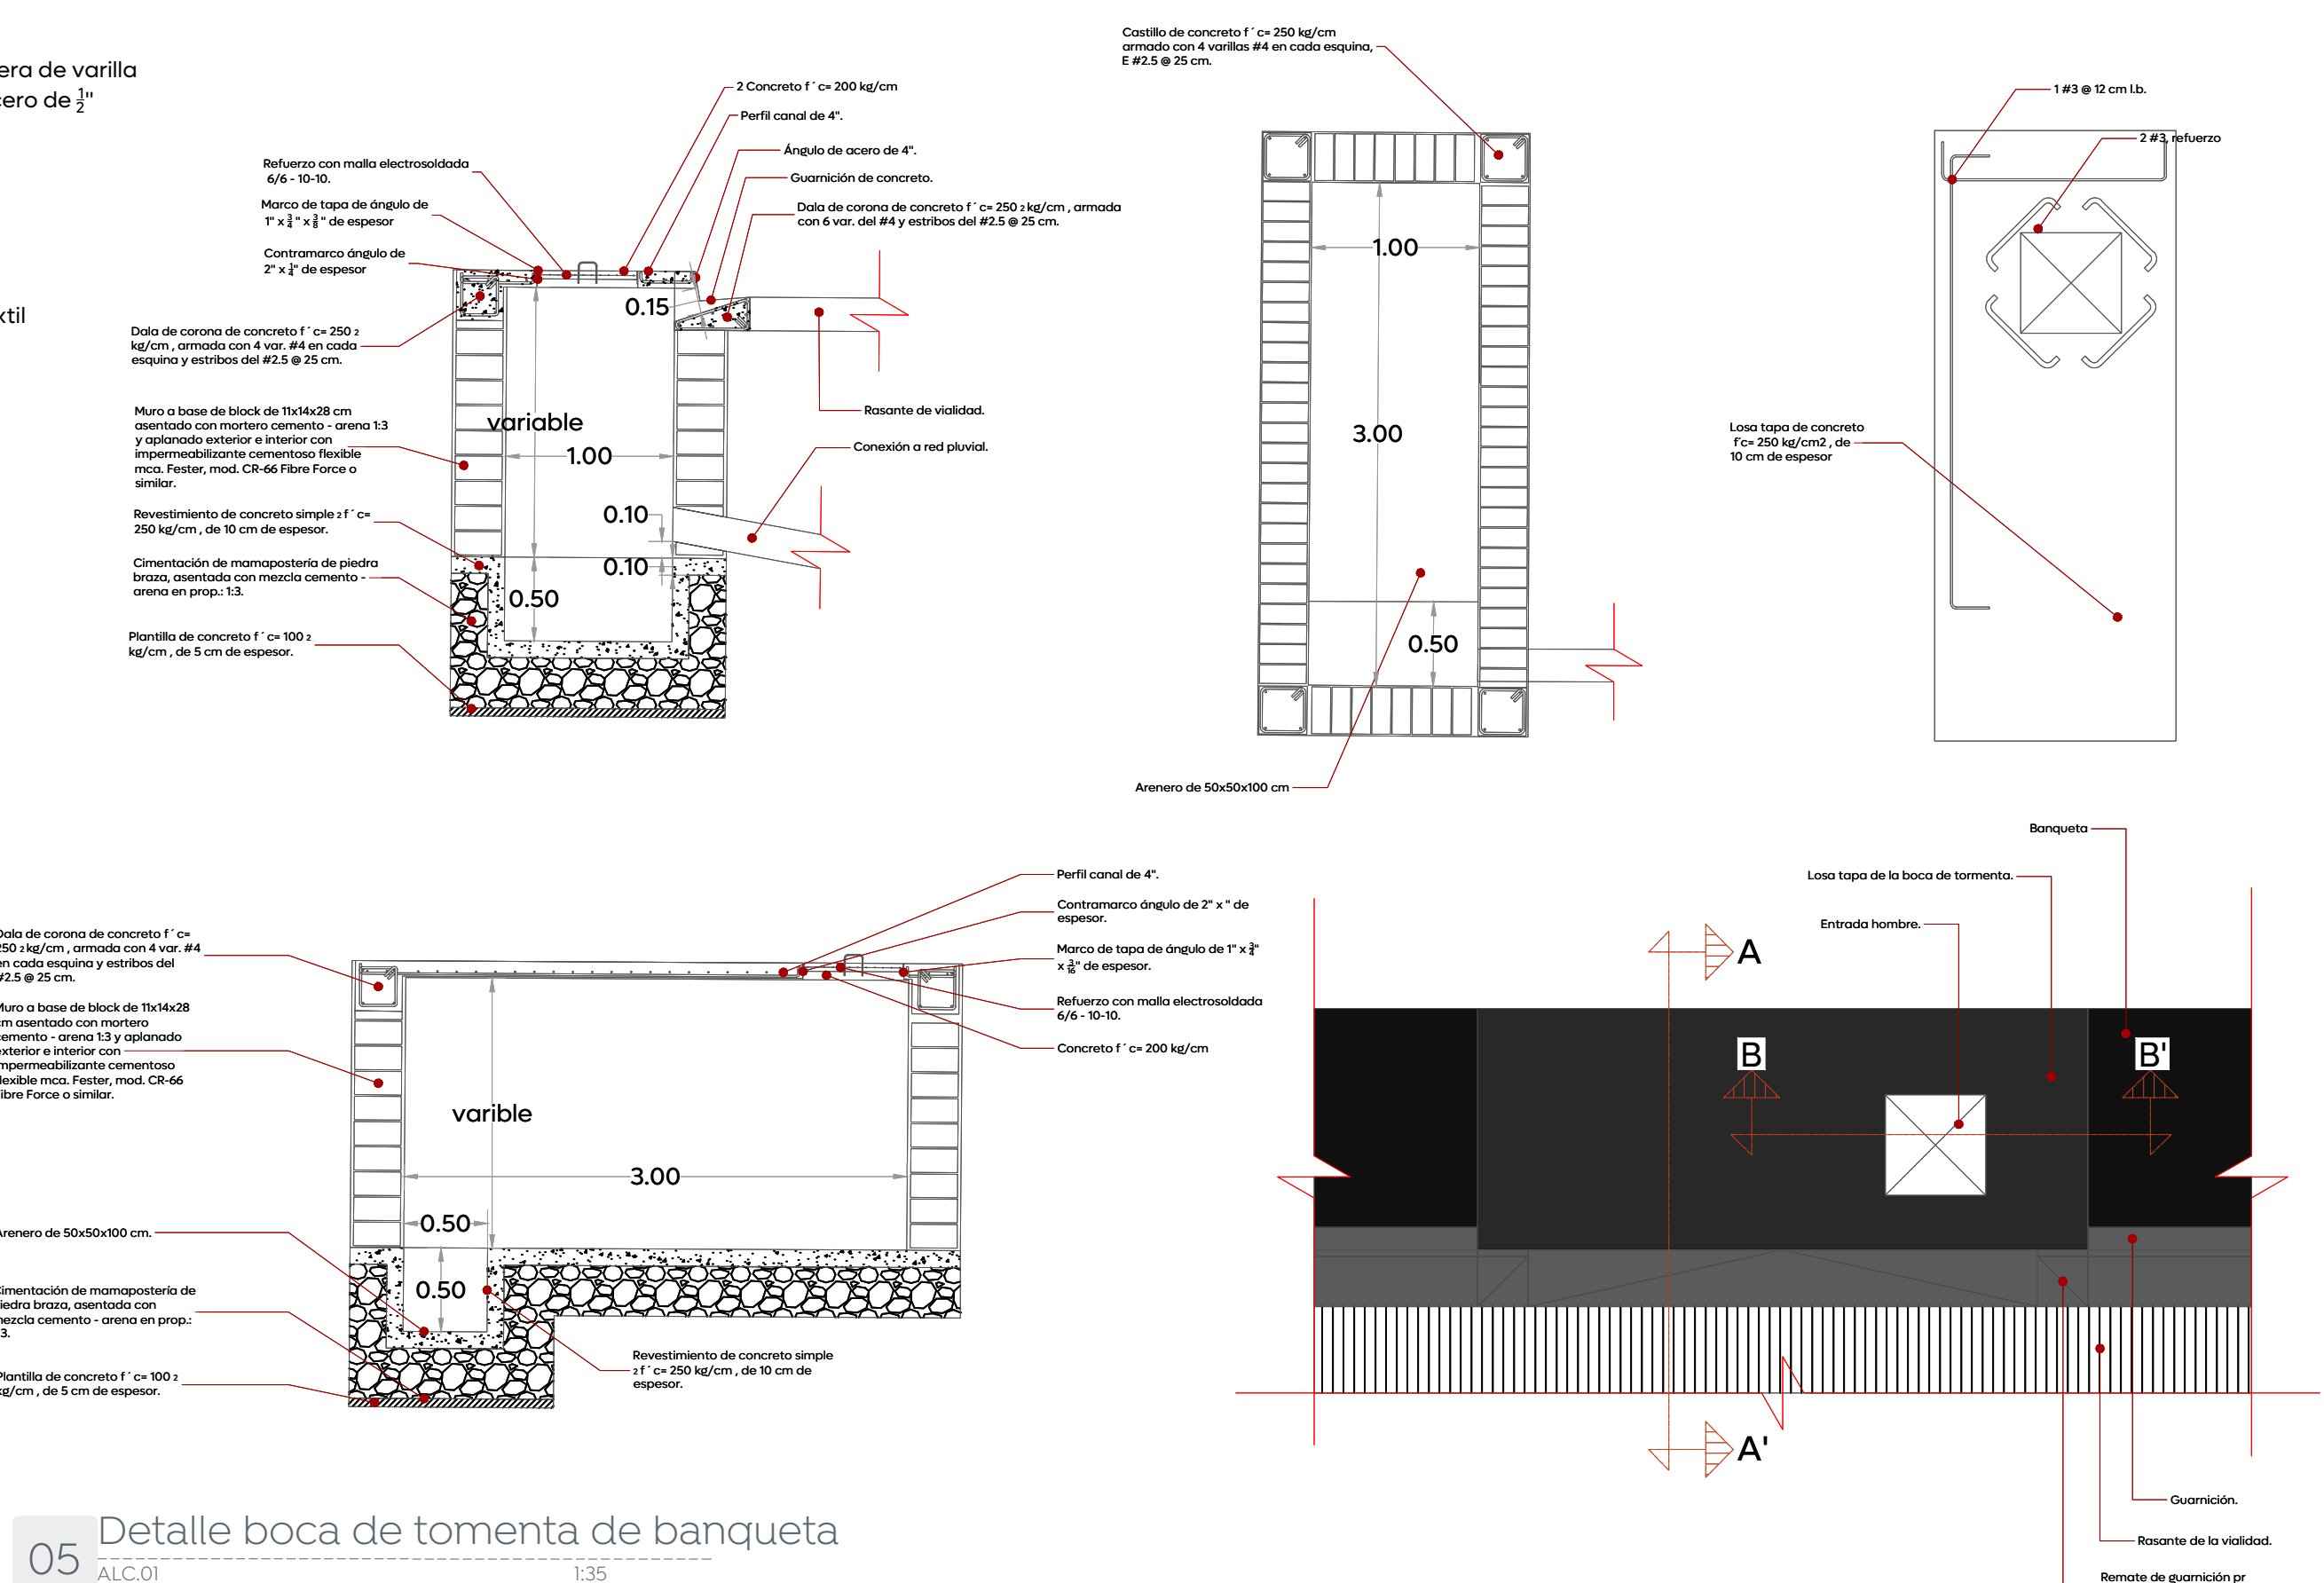

Macrolocalización:	Microlocalización:
Simbología:	
Construcción de boca de tormenta transversal	
Construcción de boca de tormenta de banquetta	
Línea de conducción pluvial (PVC serie 20)	
Número de boca de tormenta	
Número de pozo de visita	
Número de pozo de absorción	
Longitud-pendiente-diámetro	7.20-10.0-25
Cota de rasante	1594.20
Profundidad	2.80
Cota de arrastre	1591.40
Levantamiento topográfico	
Límite de banquetta proyecto	
Sentido de flujo pluvial superficial	

Nombre del proyecto: Modernización a la Red de Vía Urbana Santa Ana Tepetitán, frente 04, pavimentación de la Av. Dr. Mateo del Regil, incluye: redes básicas de alcantarillado, conducción y distribución, infraestructura urbana y obras complementarias, colonias Villas Perisur, Santa Ana Tepetitán, municipio de Zapopan, Jalisco.	
Contenido del plano: Proyecto y detalles de alcantarillado pluvial	
No. Contrato: DOPI-MUN-RM-PAV-LP-083-2025	
Director de Obras Públicas e Infraestructura: Ing. Ismael Jáuregui Castañeda	
Jefe de la Unidad de Estudios y Proyectos: Arq. Edwin Aguilar Escatel	
Jefe de área: Ing. Adhaz Yigael Gurrola Soto	Supervisor del proyecto: Ing. Raul Alejandro Martín Casiano
Empresa: 	Representante técnico: Ing. Víctor Refugio Cabral Rodríguez GRUPO CONSTRUCTOR SOTH, S.A. de C.V.
Ubicación: Av. Dr. Mateo del Regil Colonias Villas Perisur, Santa Ana Tepetitán, Zapopan, Jalisco	