

 
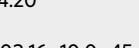
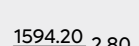
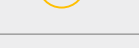
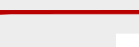
 
 
 


 


Simbología:	
Red sanitaria existente a conservar varios Ø	
Red sanitaria proyecto (PVC serie-20)	
Sentido de flujo sanitario	
Pozo de visita	
Registro con caída adosada	
Registro con caída libre	
Longitud-pendiente-díámetro	
Cota de rasante	
Cota de arrastre	
Número de registro	
Levantamiento topográfico	
Límite de banquetta proyecto	
Red sanitaria proyecto frente 03	
Pozo de visita proyecto frente 03	
Red sanitaria proyecto futuro	
Pozo de visita proyecto futuro	

01 Planta General
DRE.01 Esc. 1:1700

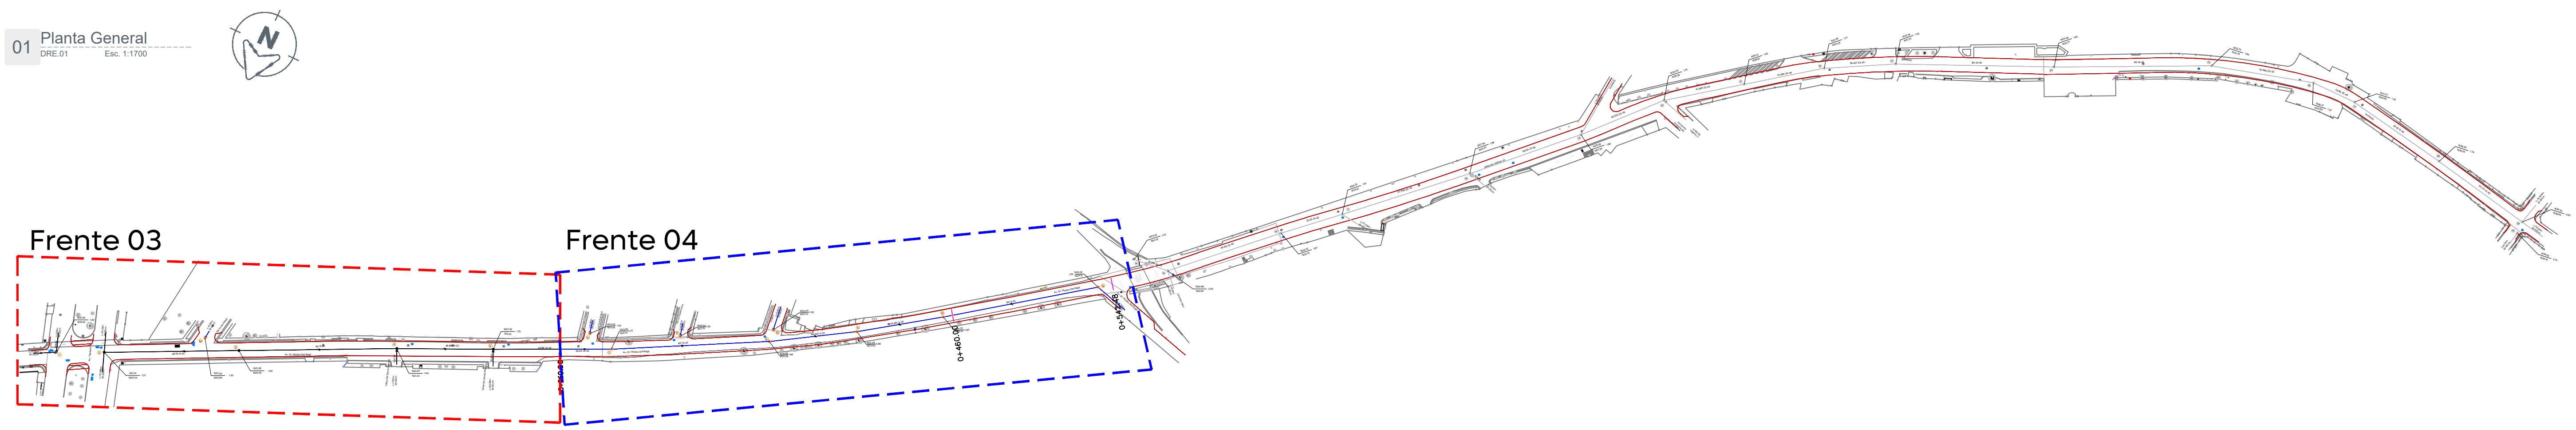

02 Frente 04
DRE.01 Esc. 1:400

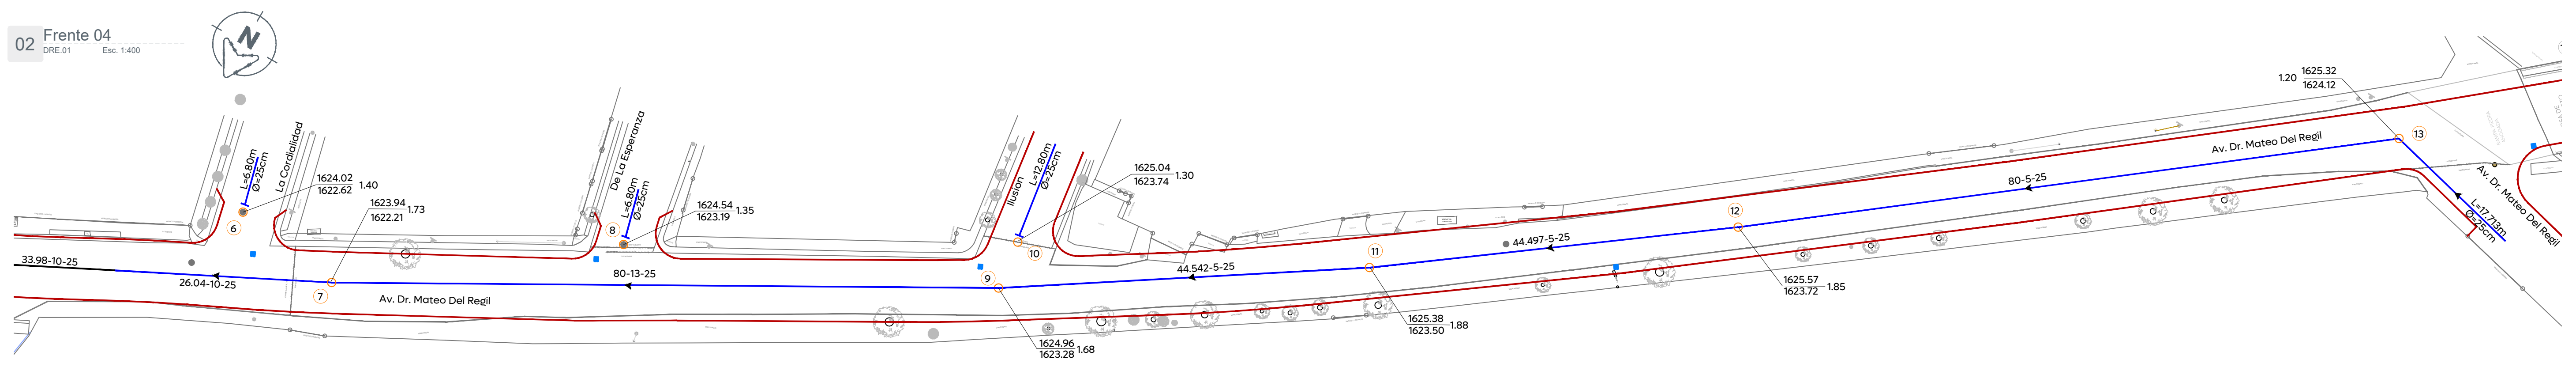

Nombre del proyecto: Modernización a la Red de Vía Urbana Santa Ana Tepetitán, frente 04, pavimentación de la Av. Dr. Mateo del Regil, incluye: redes básicas de alcantarillado, conducción y distribución, infraestructura urbana y obras complementarias, colonias Villas Perisur, Santa Ana Tepetitán, municipio de Zapopan, Jalisco.	
Contenido del plano: Proyecto de alcantarillado sanitario	
No. Contrato: DOPI-MUN-RM-PAV-LP-083-2025	
Director de Obras Públicas e Infraestructura: Ing. Ismael Jáuregui Castañeda	
Jefe de la Unidad de Estudios y Proyectos: Arq. Edwin Aguiar Escatel	
Jefe de área: Ing. Adhaz Yigael Gurrola Soto	Supervisor del proyecto: Ing. Raul Alejandro Martín Casiano
Empresa: 	Representante técnico: Ing. Víctor Refugio Cabral Rodríguez GRUPO CONSTRUCTOR SOTH, S.A. DE C.V.
Ubicación: Av. Dr. Mateo del Regil Colonias Villas Perisur, Santa Ana Tepetitán, Zapopan, Jalisco	

Dirección de Abastecimiento y Operación para su revisión operativa		
Ing. Manuel Robledo Sandoz Dirección de Abastecimiento y Operación	Ing. Erick Alberto Álvarez Zamorano Sub-Dirección de Alcantarillado	Ing. Filiberto Orozco Rodríguez Jefe Sección de Alcantarillado, Sector Juárez