




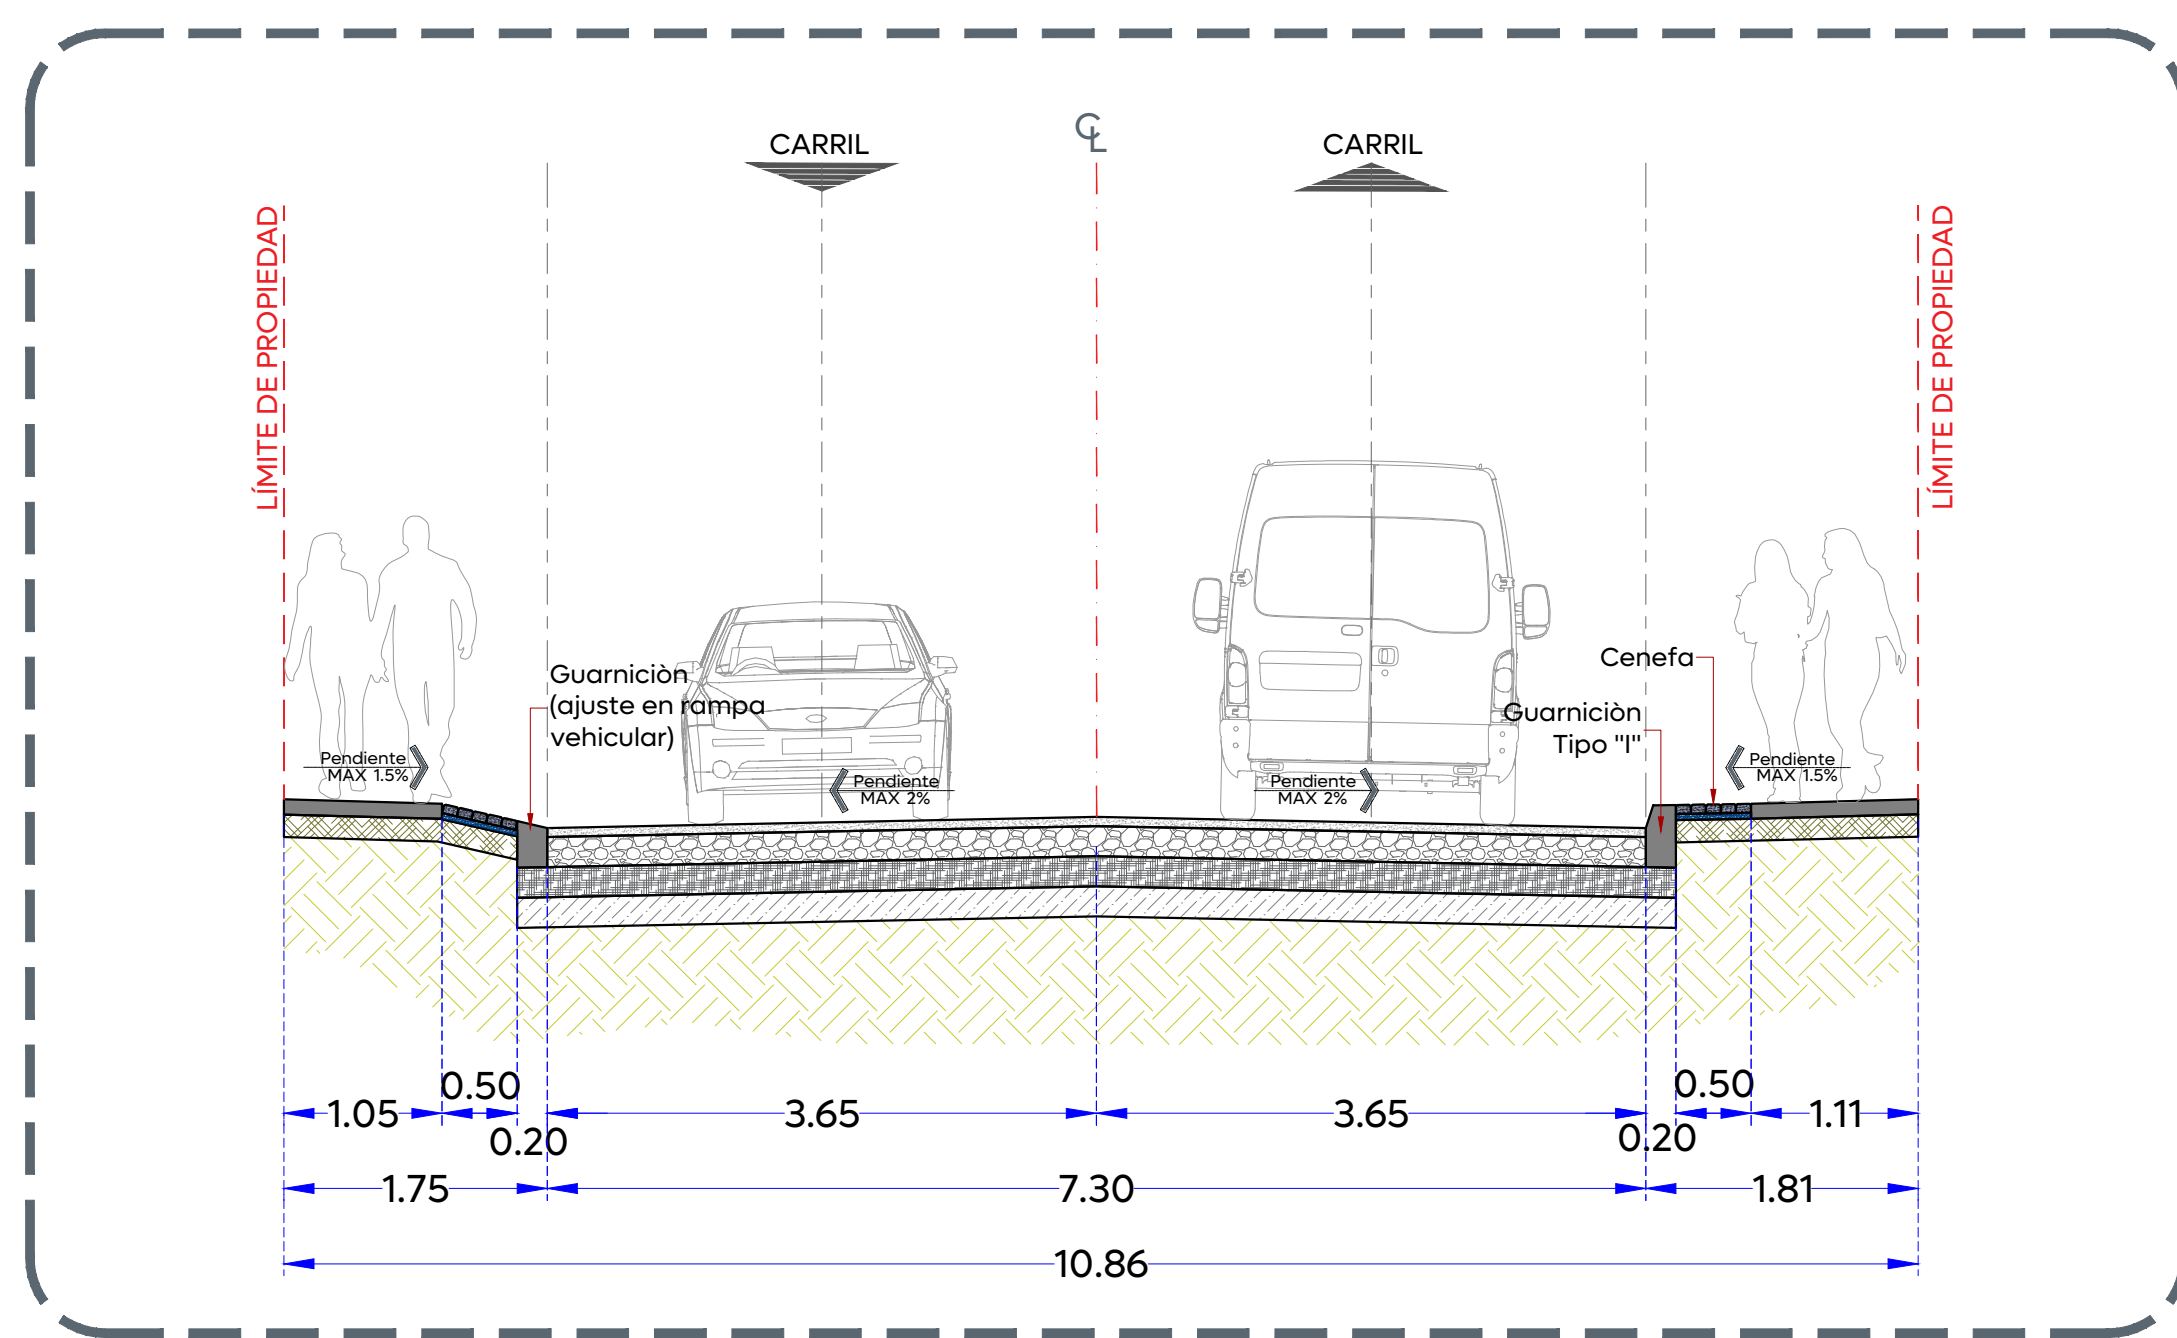


01 Sección A-A
Av. Dr. Mateo del Regil (frente 03)
1:50

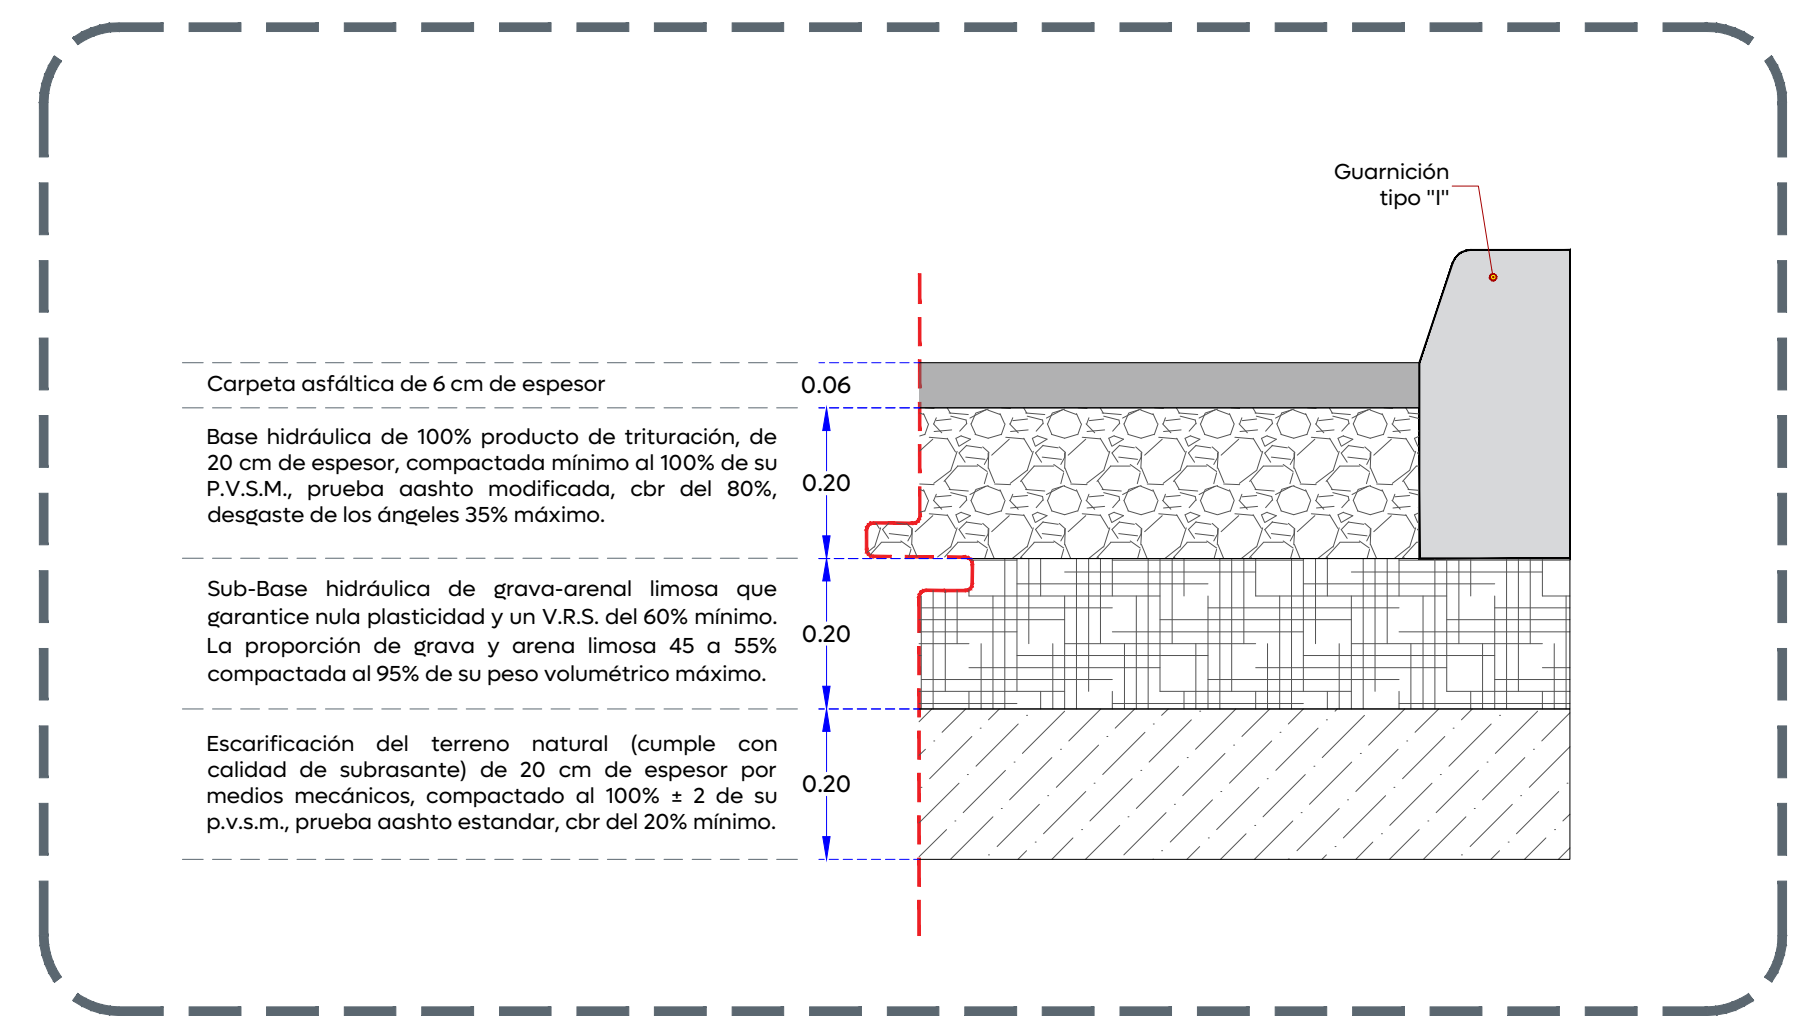


02 Conformación de pavimento
1:10

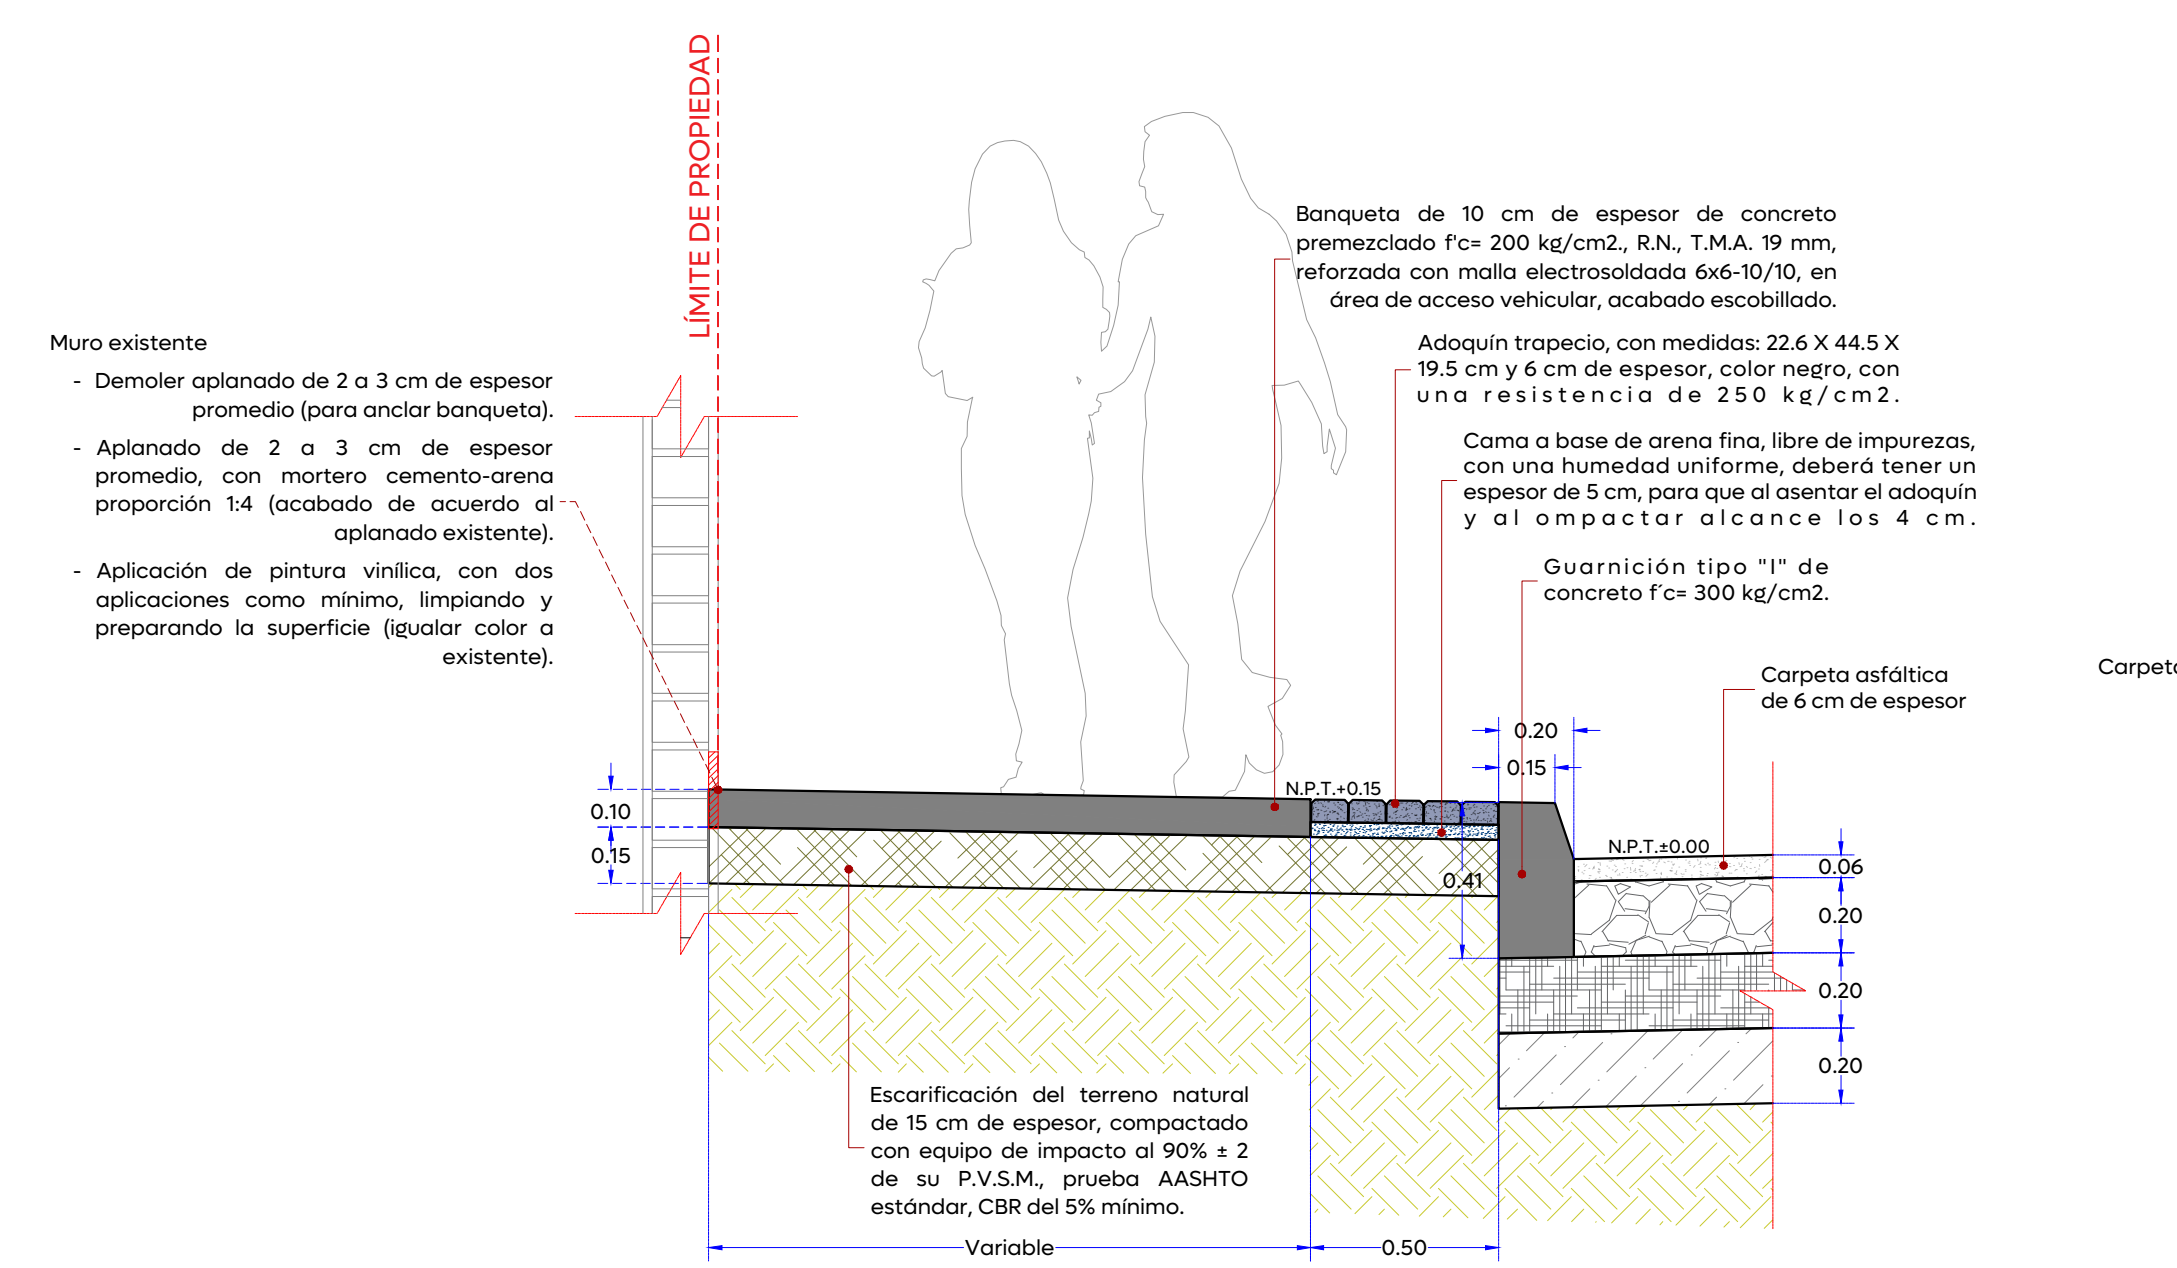


03 Detalle descarga domiciliaria
1:20

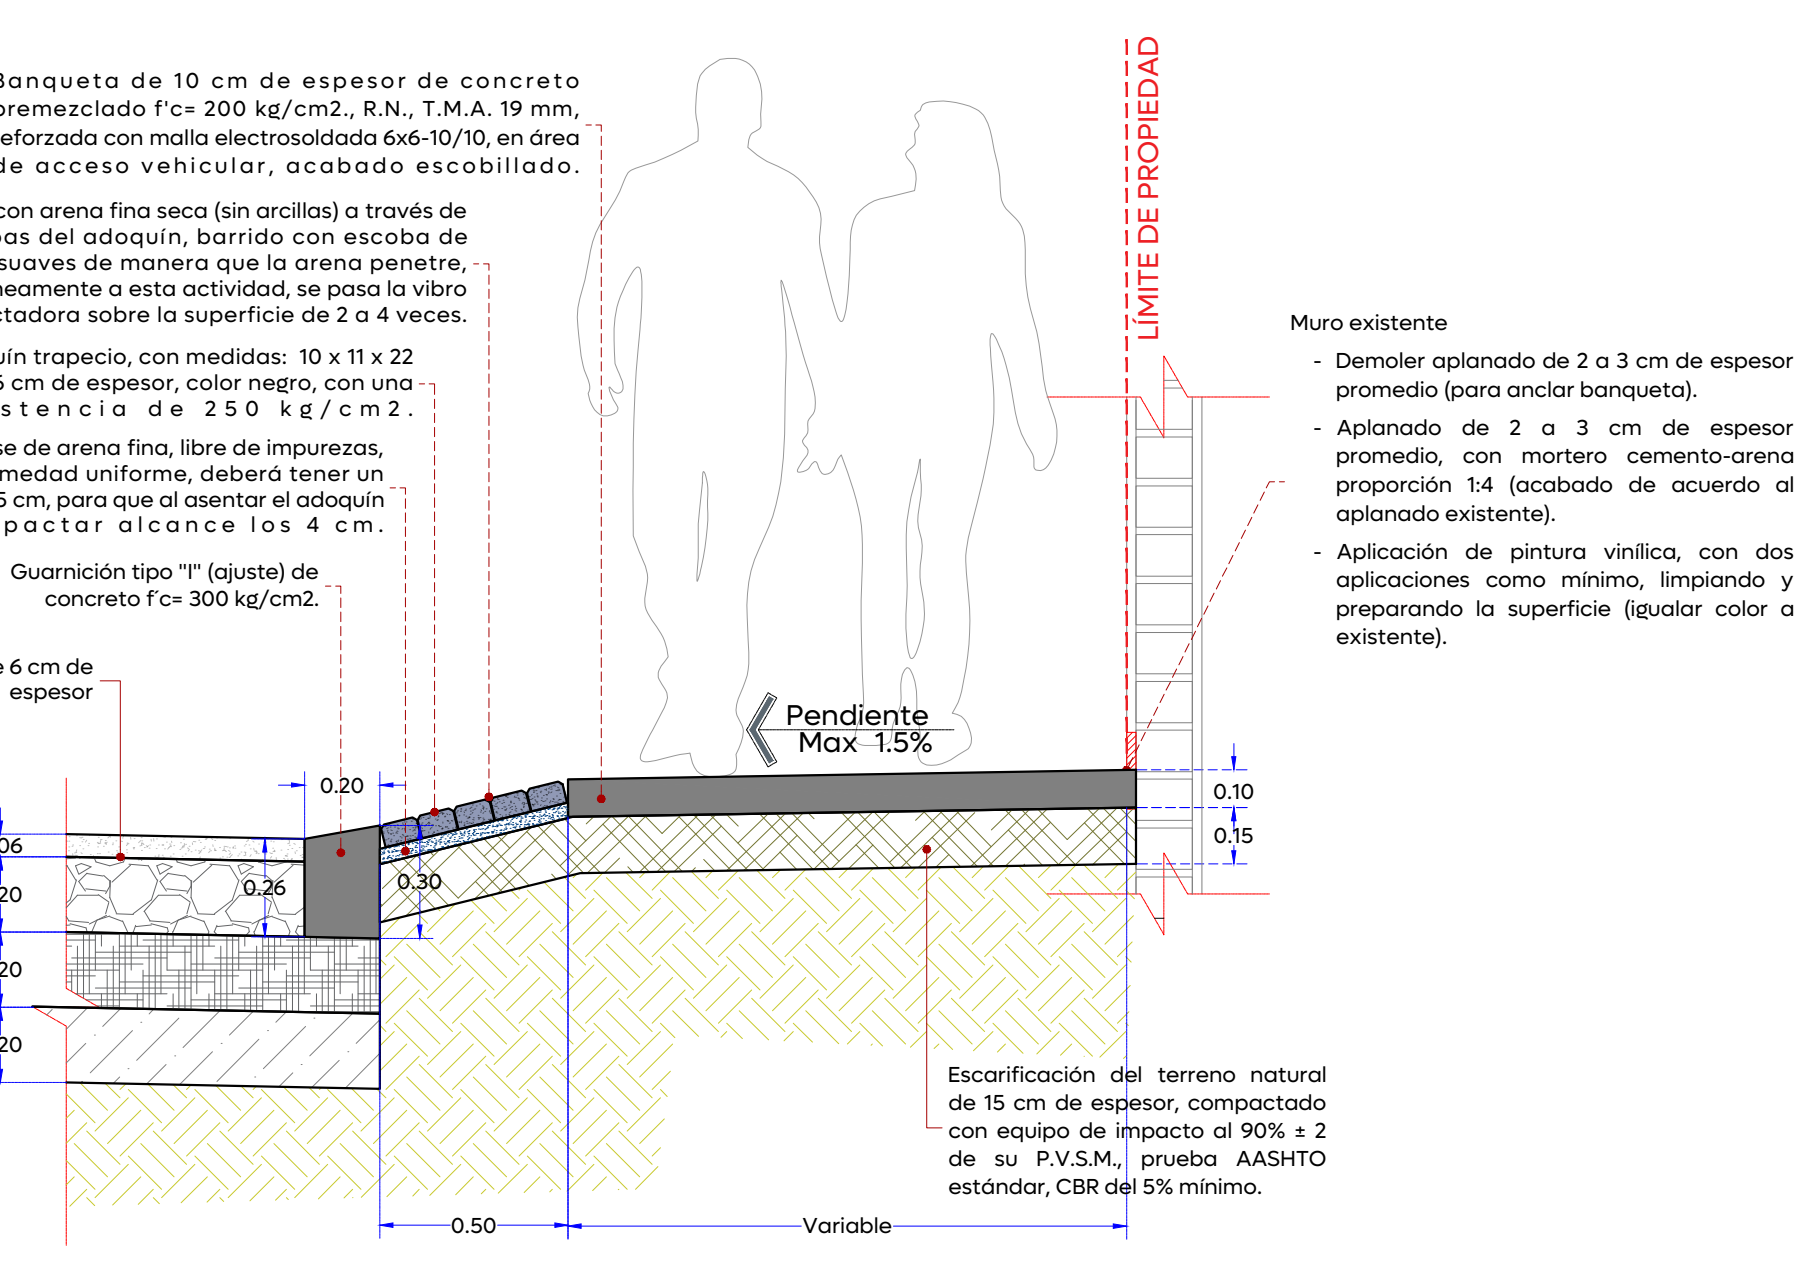


04 Detalle de banqueta, cenefa y guarnición en acceso vehicular
1:20

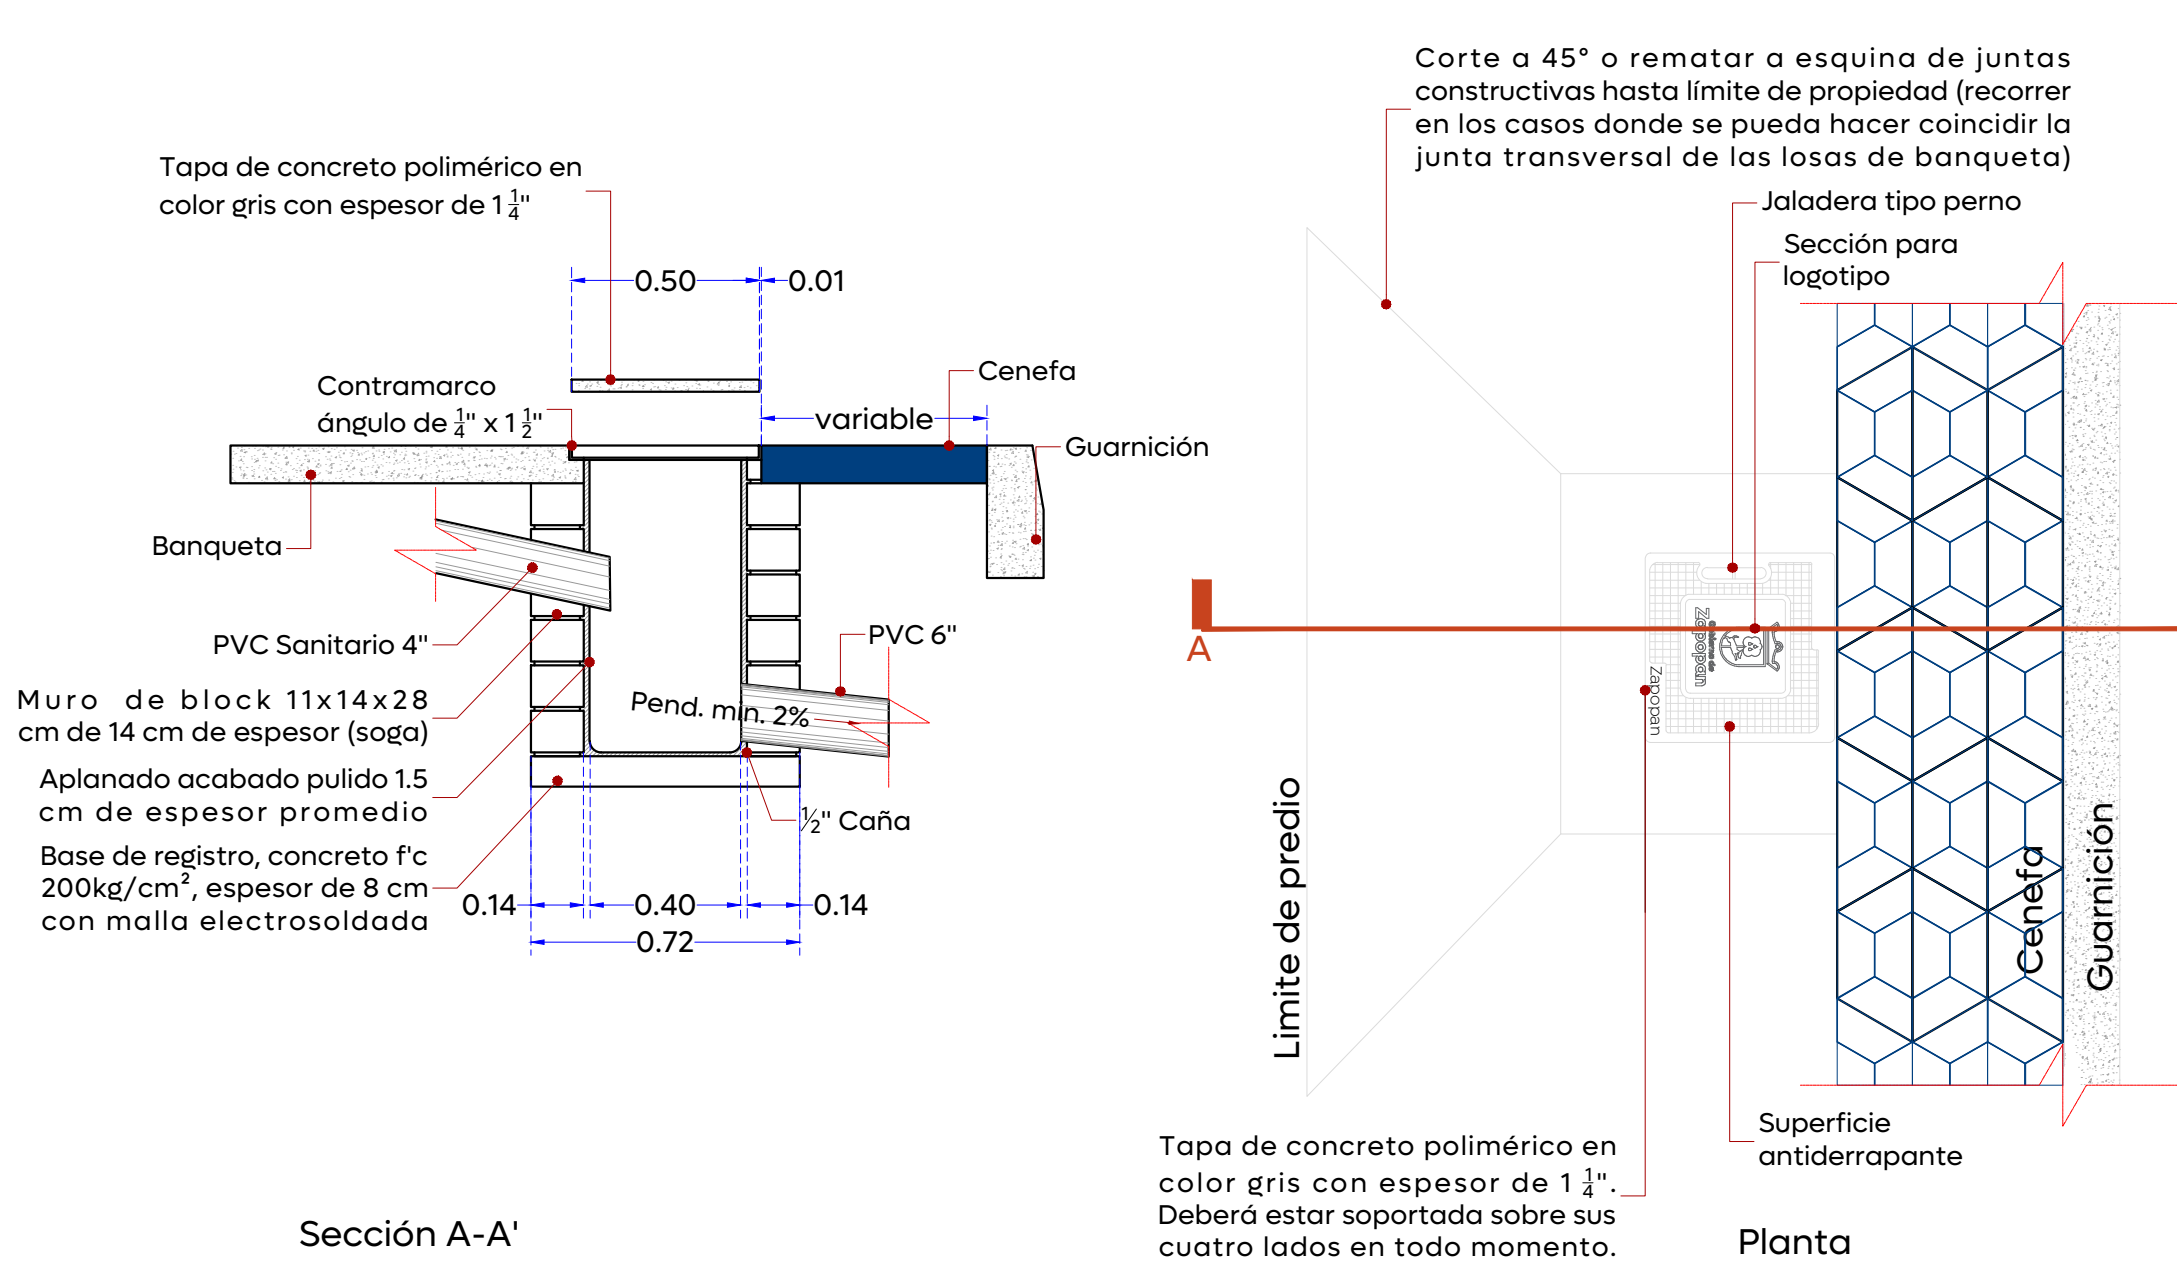


05 Detalle composición constructiva Machuelo-Banqueta
1:20

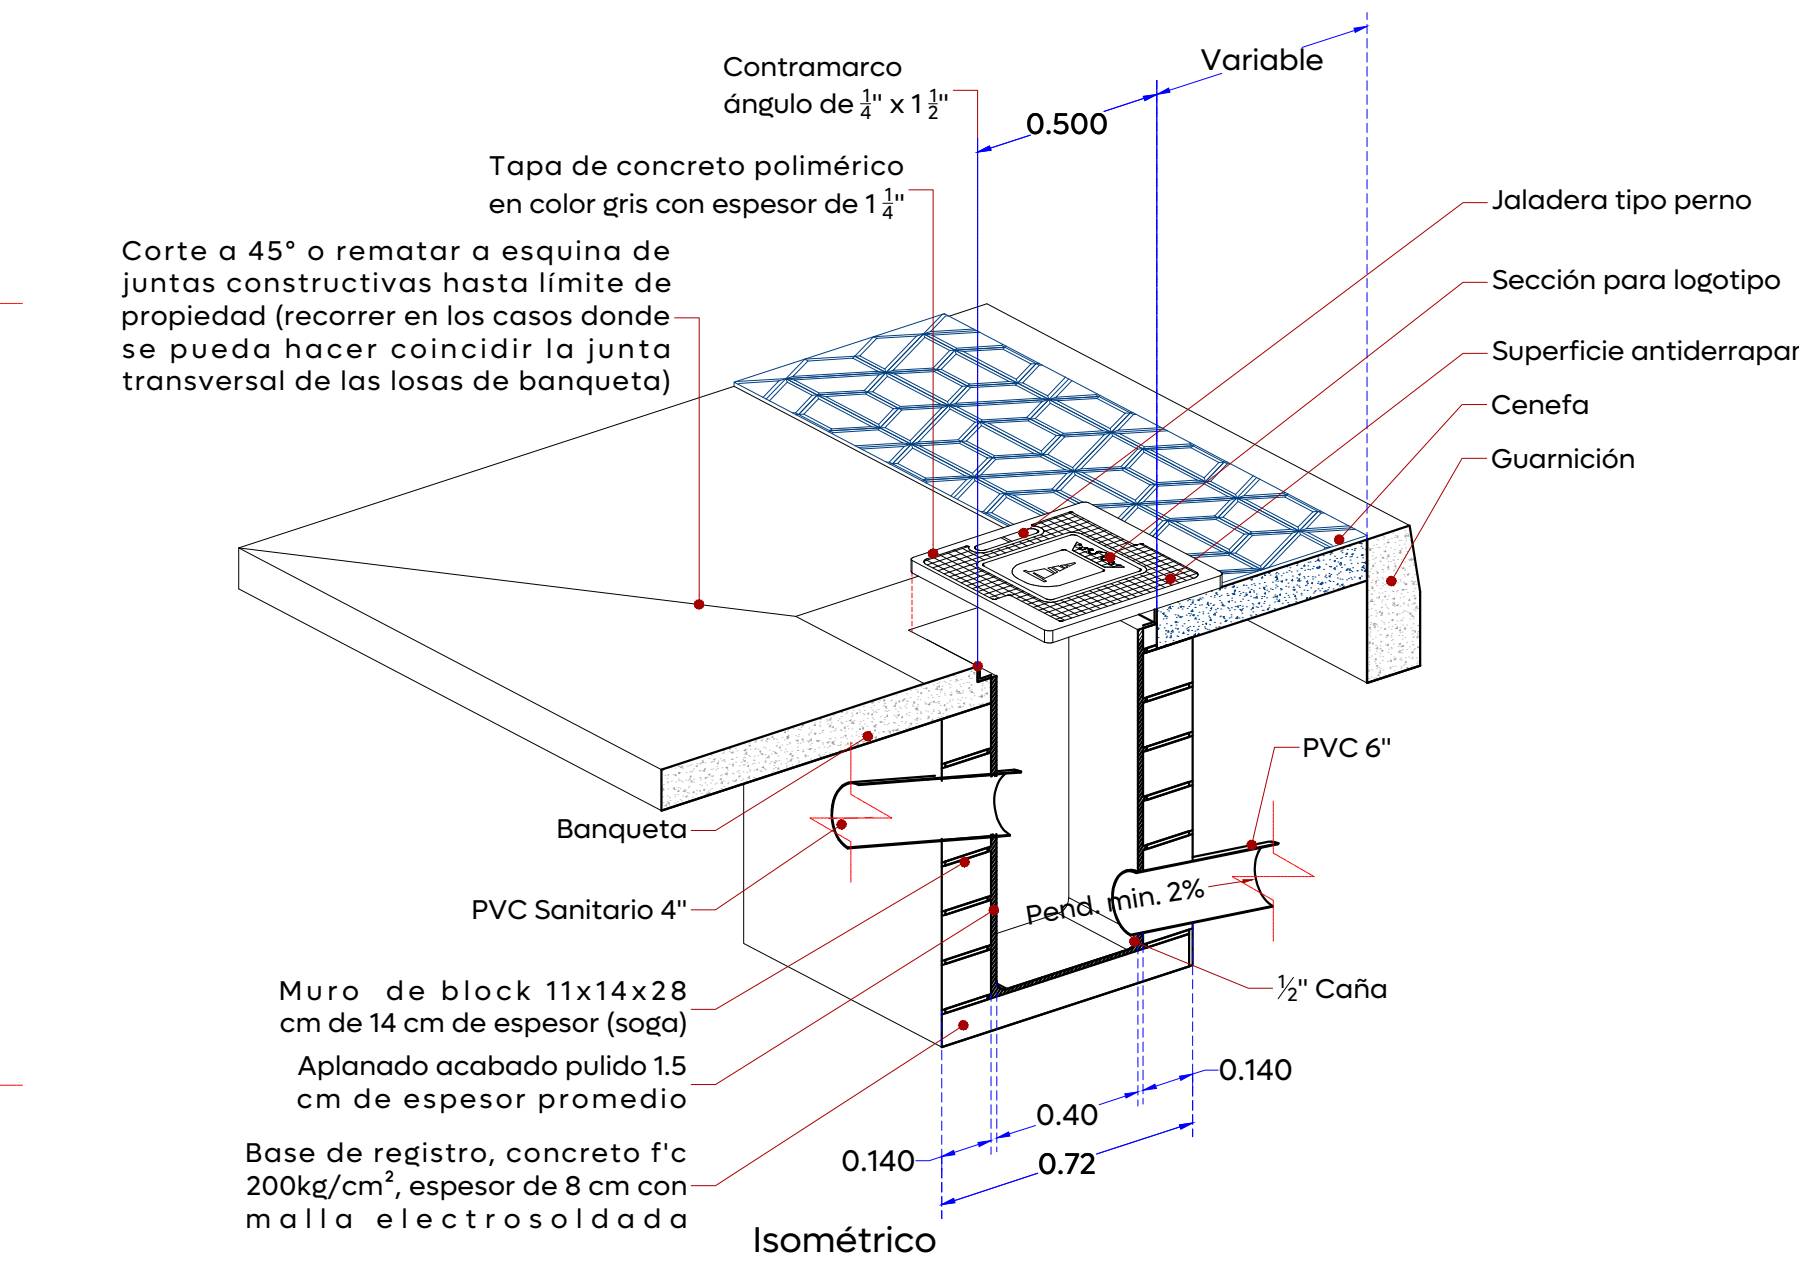

06 Detalle de guarnición
1:10

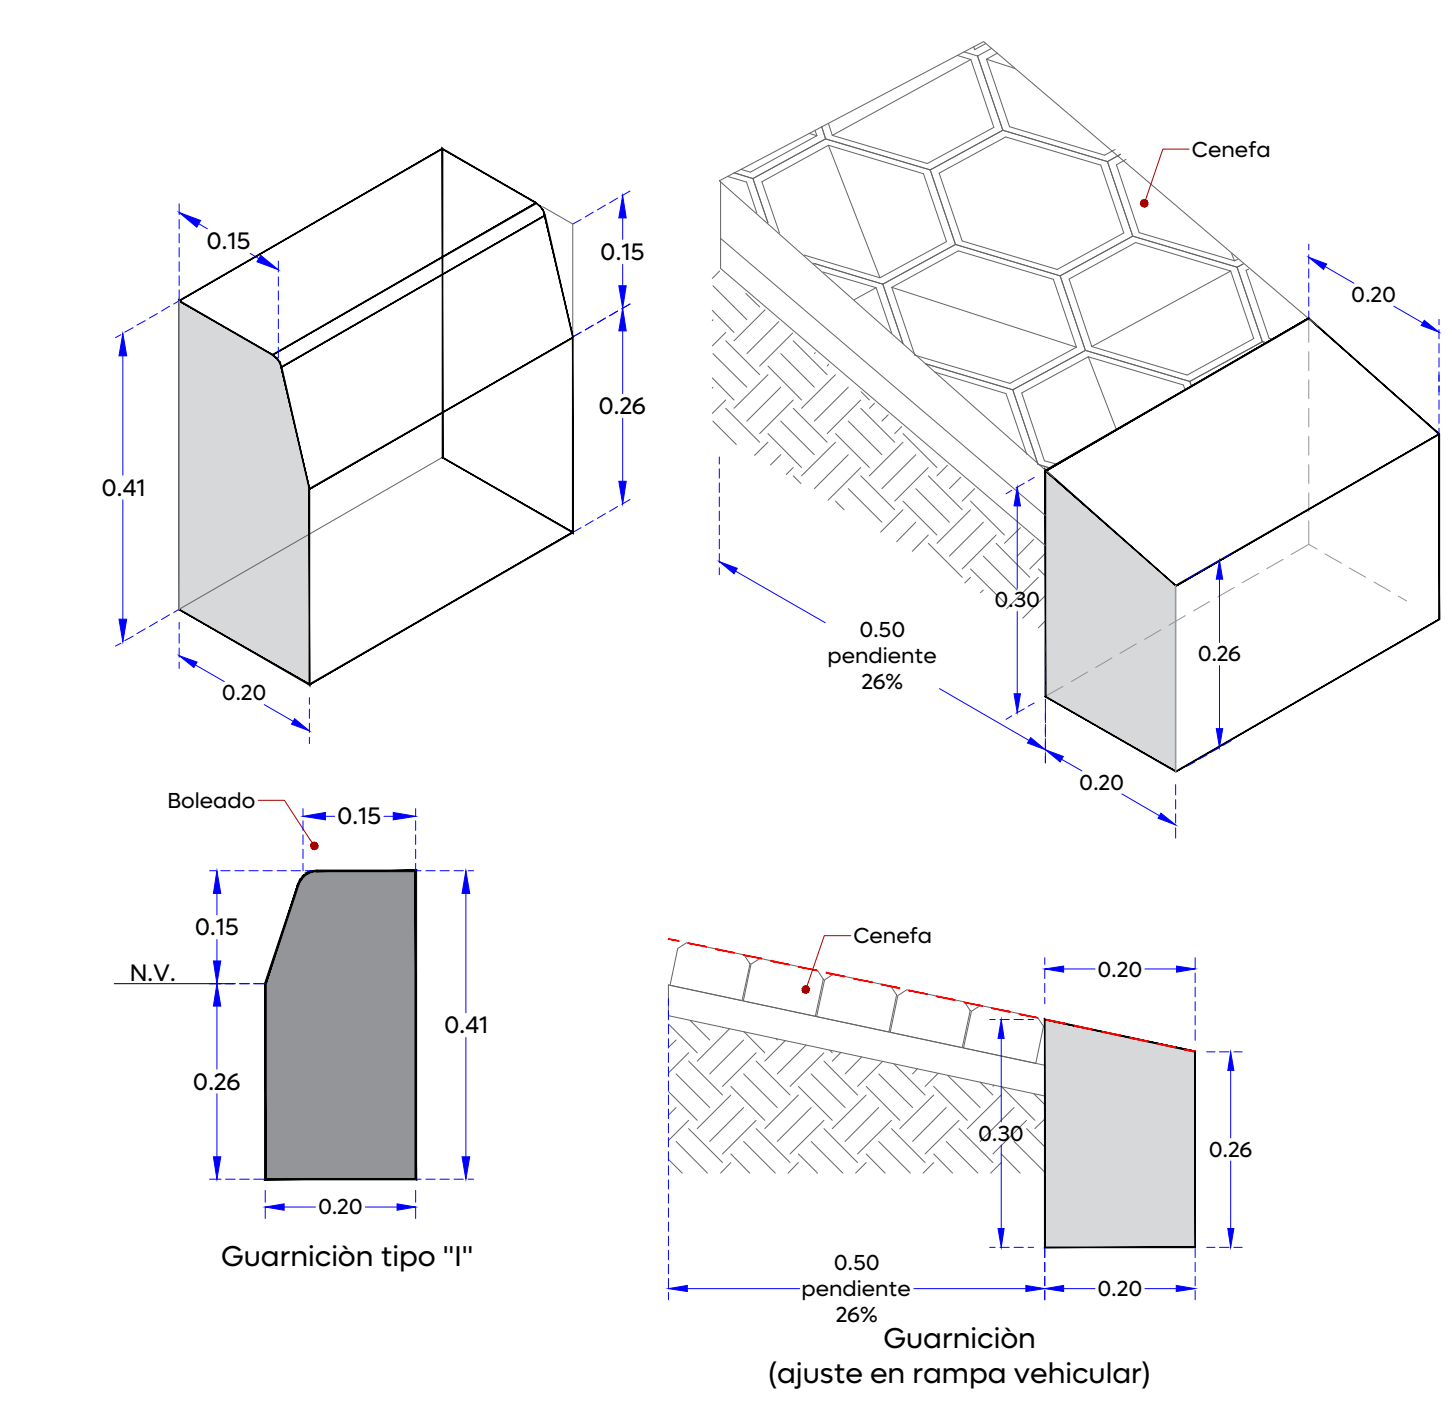

06 Detalle de guarnición
1:10

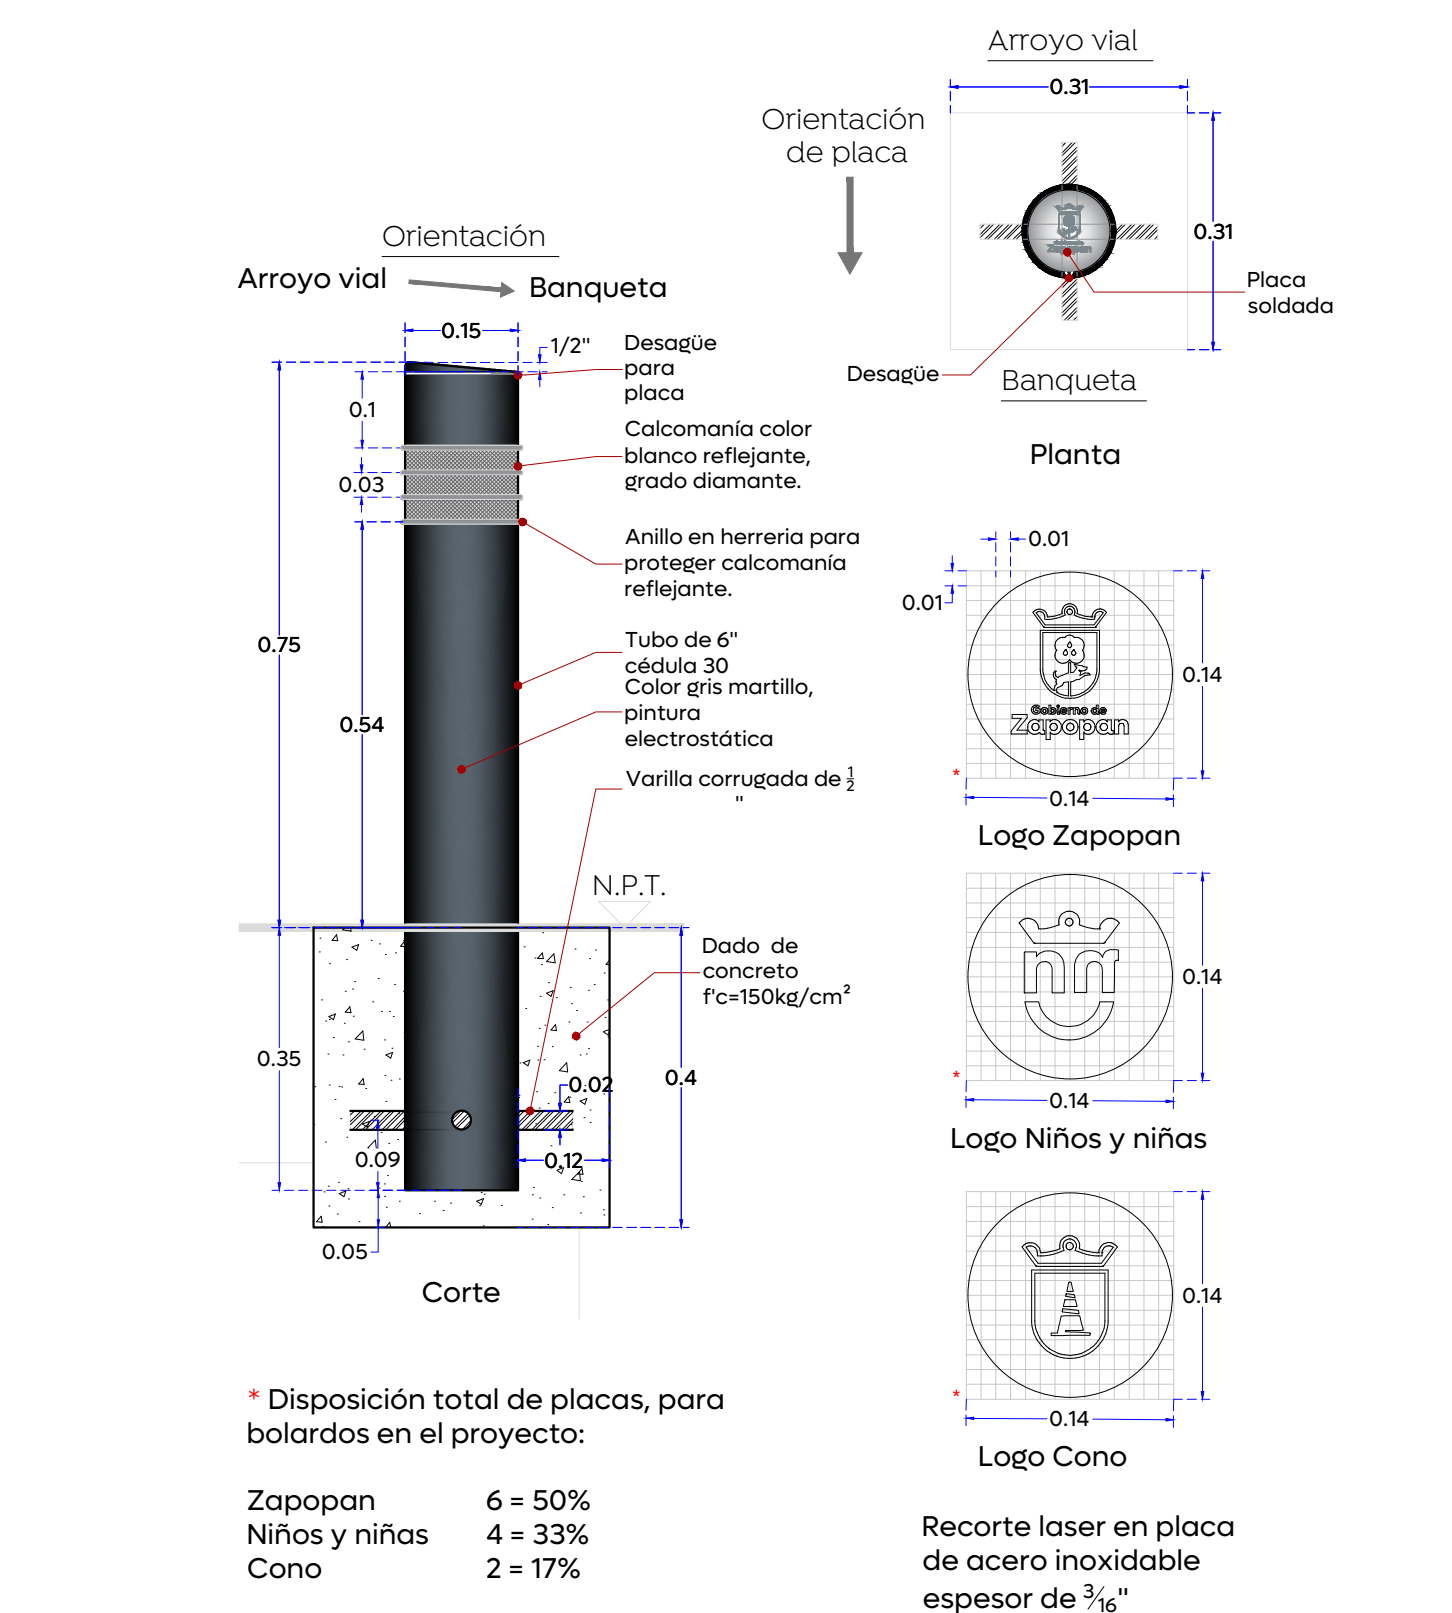

07 Detalle de bolardo
1:10

Nombre del proyecto:	Modernización a la Red de Vía Urbana, Santa Ana Tepetitlán, frente 04, pavimentación de la Av. Dr. Mateo del Regil, incluye: redes básicas de alcantarillado, conducción y distribución, infraestructura urbana y obras complementarias, colonias Villas Perisur, Santa Ana Tepetitlán, municipio de Zapopan, Jalisco
Contenido del plano:	pavimentación
No. Contrato:	DOPI-MUN-RM-PAV-LP-083-2025
Director de Obras Públicas e Infraestructura:	Ing. Ismael Jáuregui Castañeda
Jefe de la Unidad de Estudios y Proyectos:	Arq. Edwin Aguilar Escatell
Jefe de área:	Inar. Norberto Esaú Romero Joya
Empresa:	Ing. Víctor Refugio Cabral Rodríguez Representante Técnico GRUPO CONSTRUCTORES SOTHI, S.A. DE C.V.
Ubicación:	Colonias Villas Perisur, Santa Ana Tepetitlán, municipio de Zapopan, Jalisco
Fecha:	Febrero 2025
Escala:	Indicada
Cotas:	Metros