

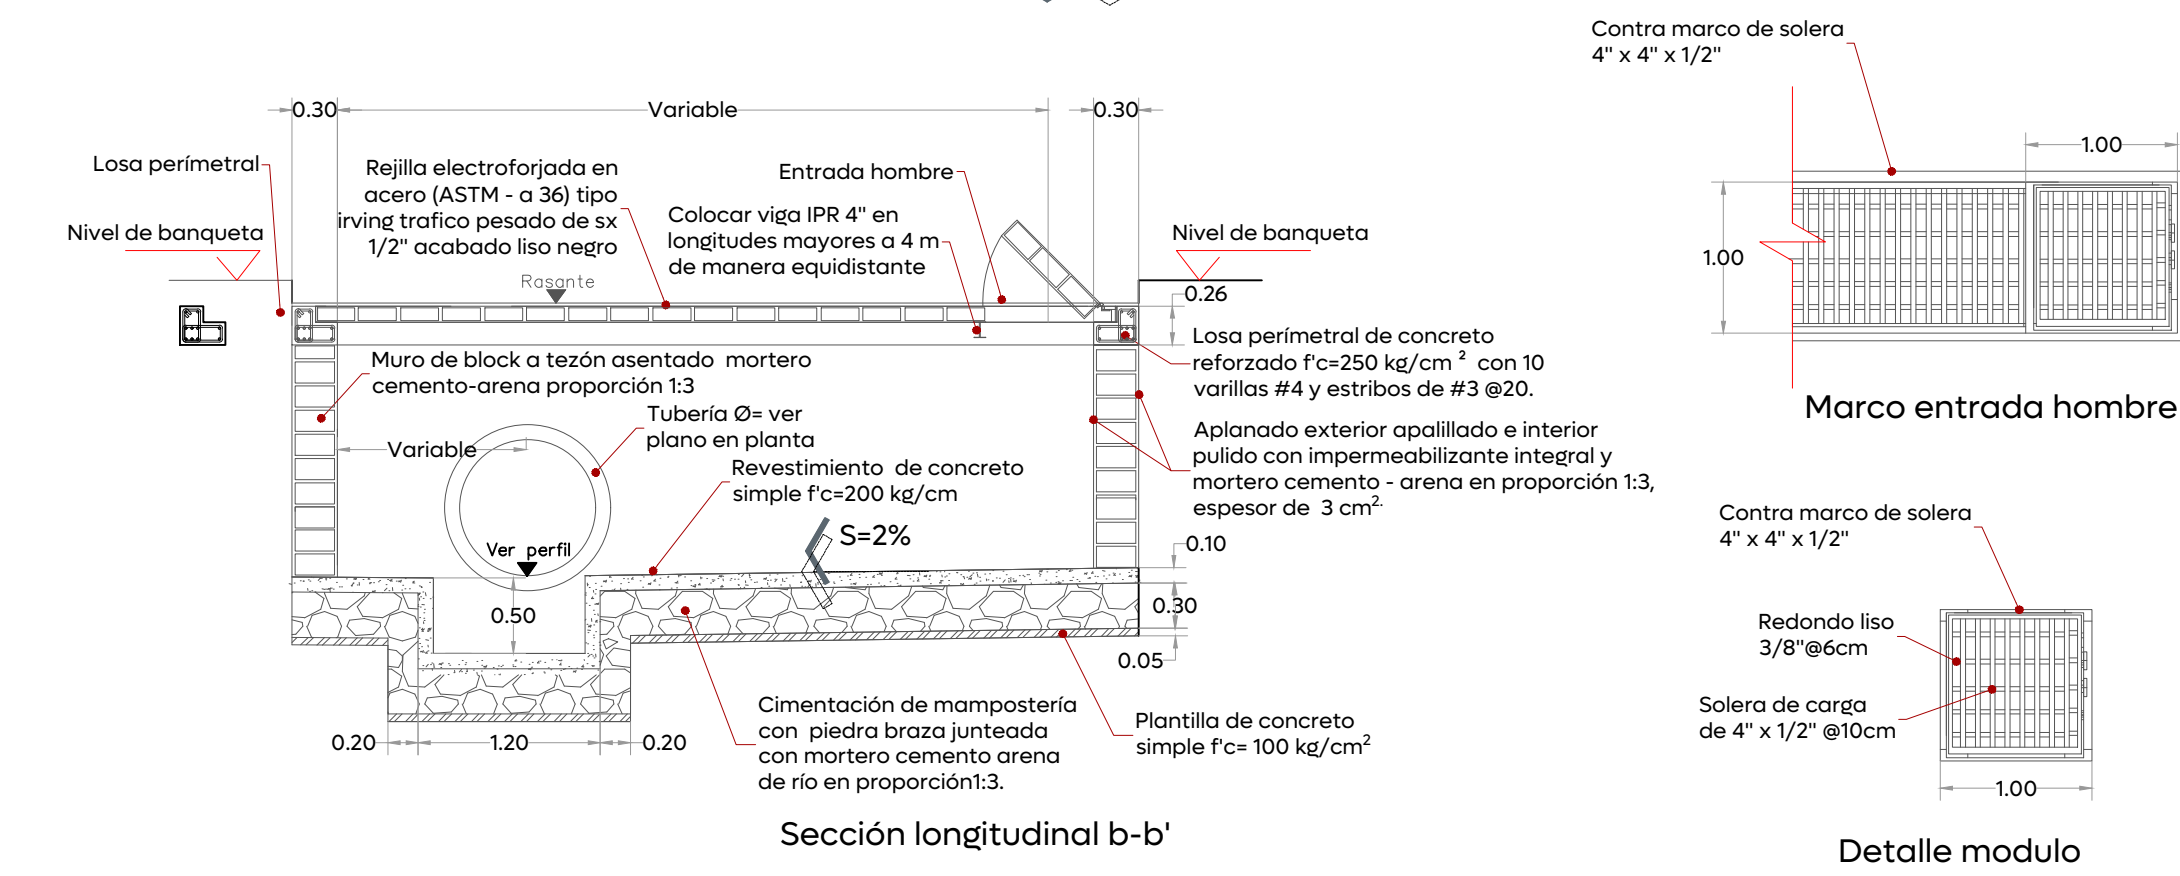


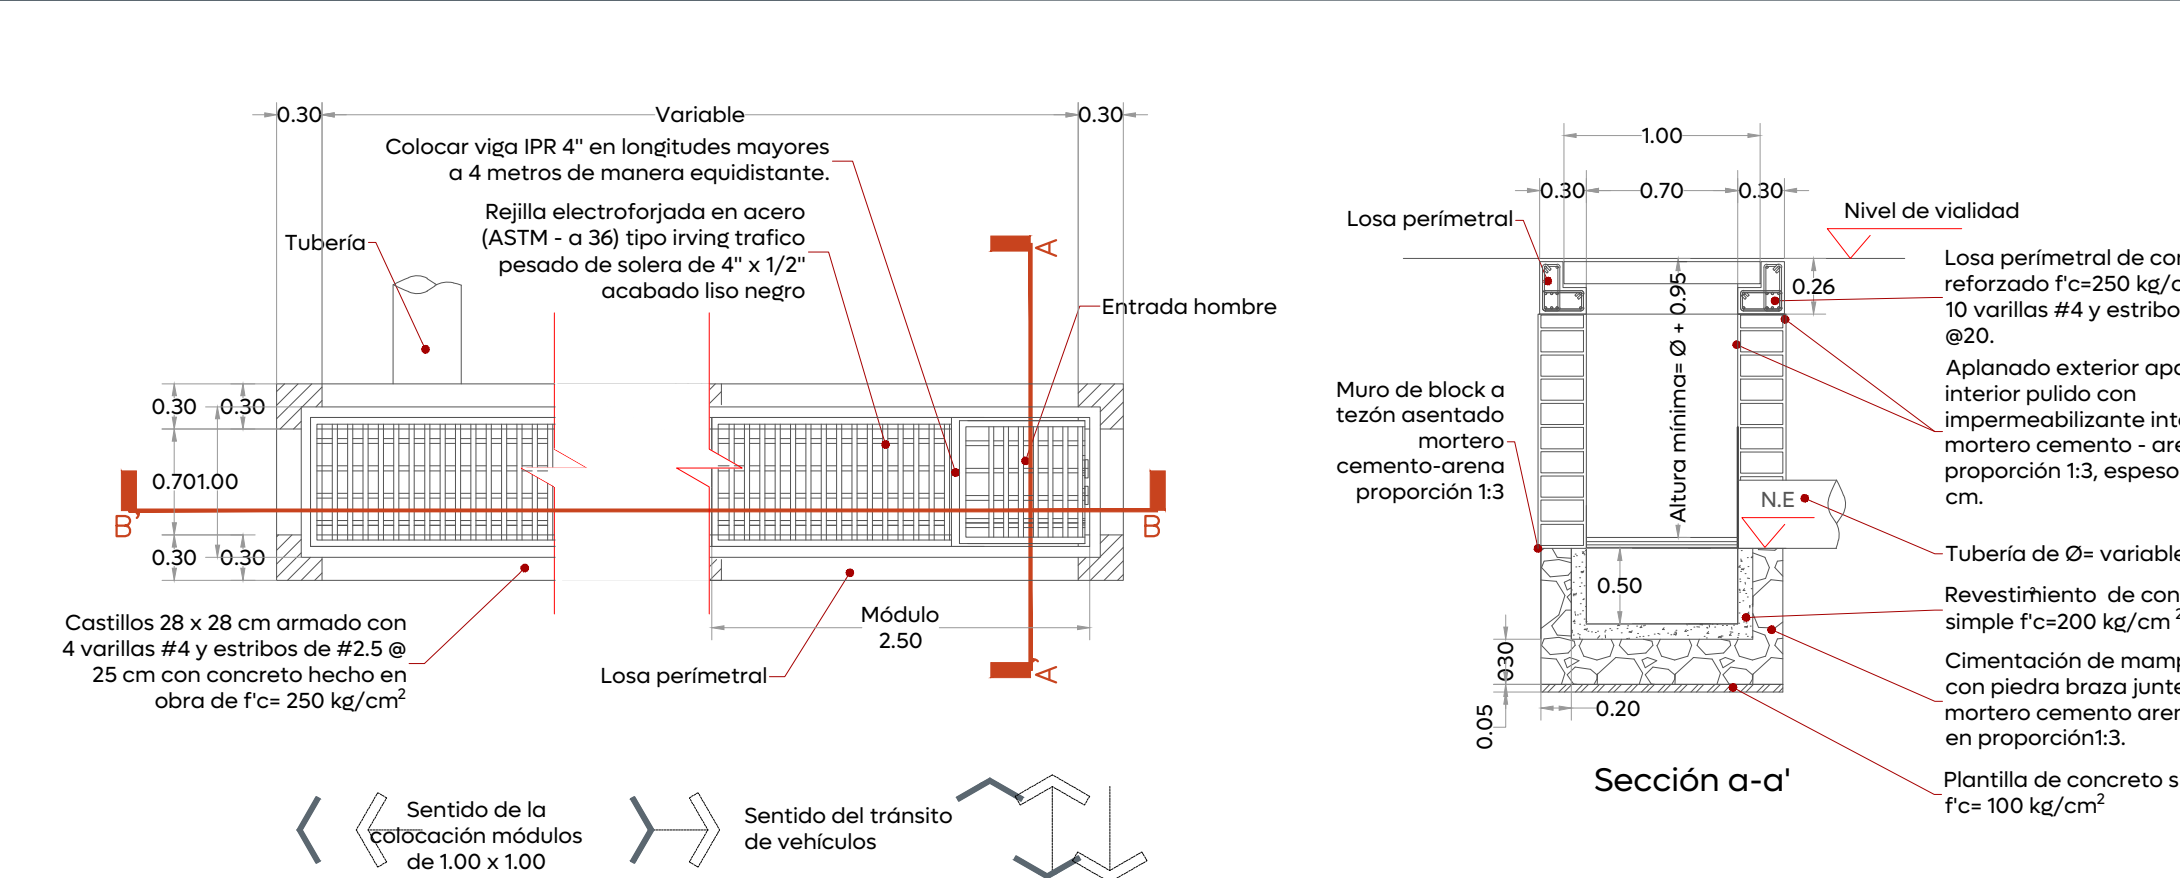


01 Detalle boca de tormenta de piso
ALC.02 Esc. 1:50

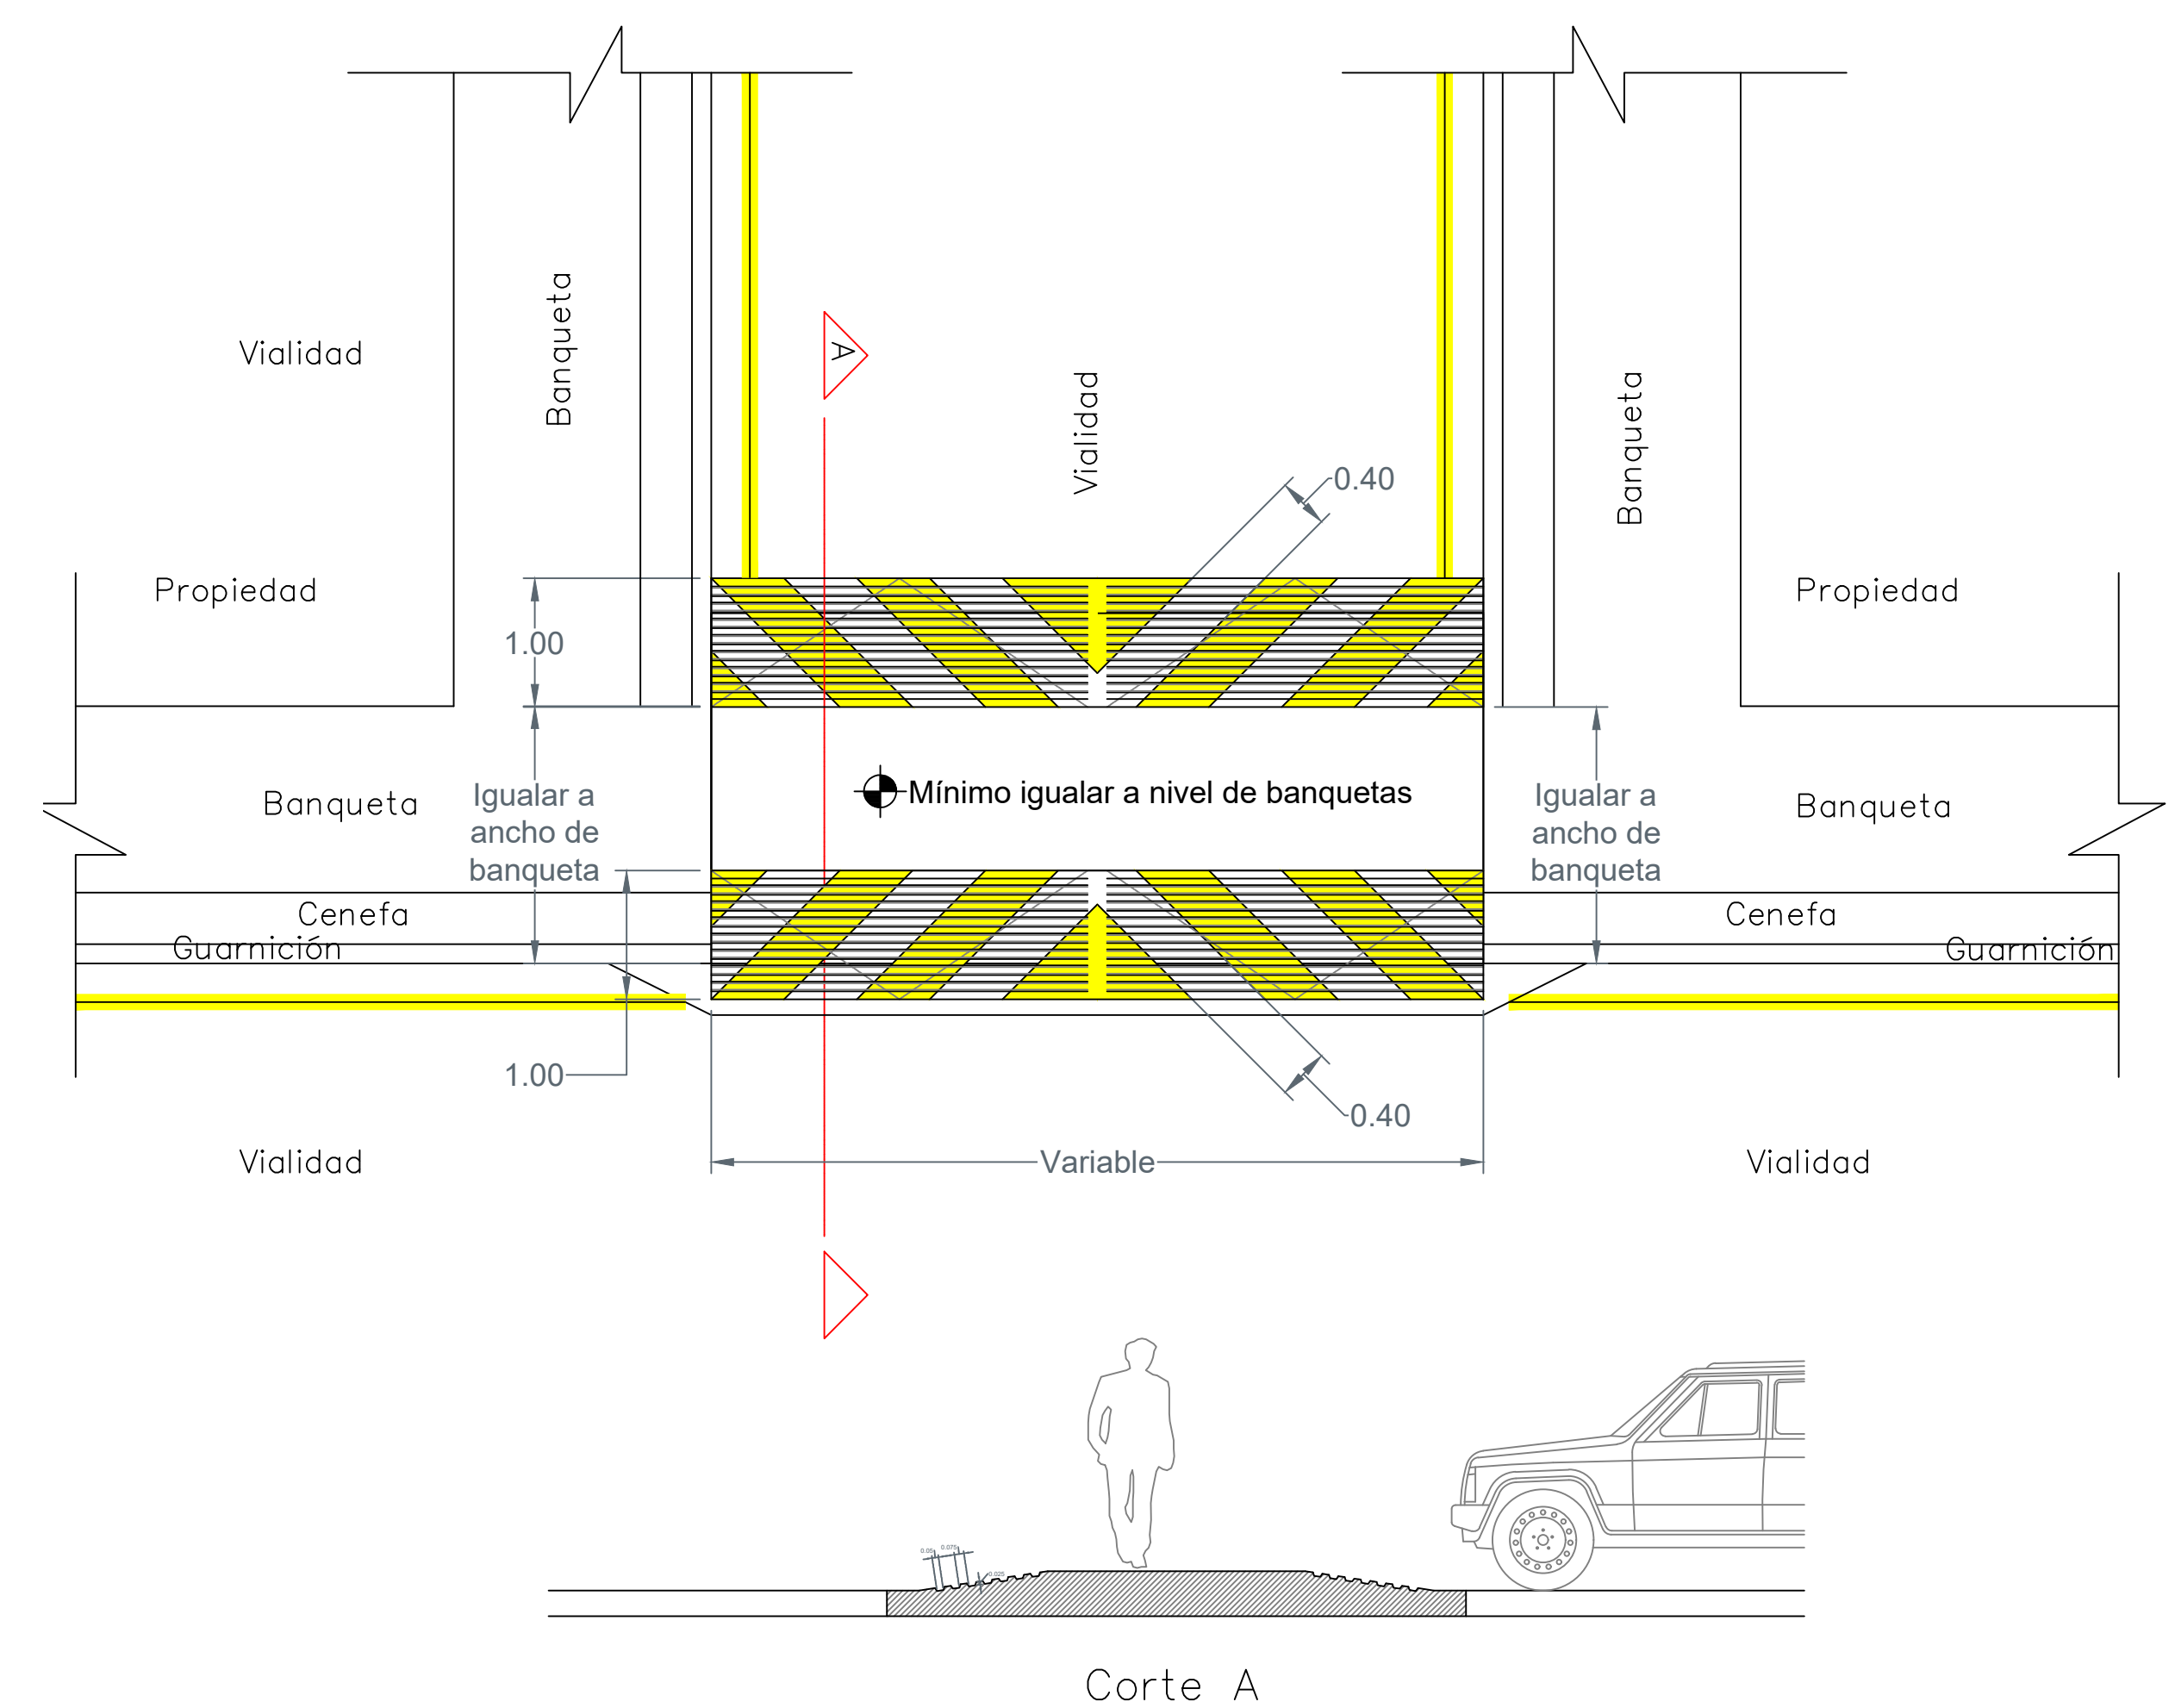


06 Reductor de velocidad trapezoidal
ALC.02 S/E

Nota:


- 1- Los módulos de las rejillas se construyen de fábrica 100 x 100 cm. El sentido largo es el sentido de carga, para una rejilla de varios módulos esta deberá dimensionarse de tal forma que se coloquen módulos completos y así evitar ajustes y cortes.
- 2- La orientación de la solera de carga deberá quedar invariablemente en el sentido del flujo vehicular.
- 3- Cuando la pendiente de la rasante rebasa las 50 milésimas se requiere una rejilla adicional paralela a la existente o en un punto aguas abajo más favorable para captar el gasto que no fue captado en la primer rejilla.
- 4- Cuando la altura "h" sea mayor a los 3.00 m, realizar una revisión estructural del registro de concreto.

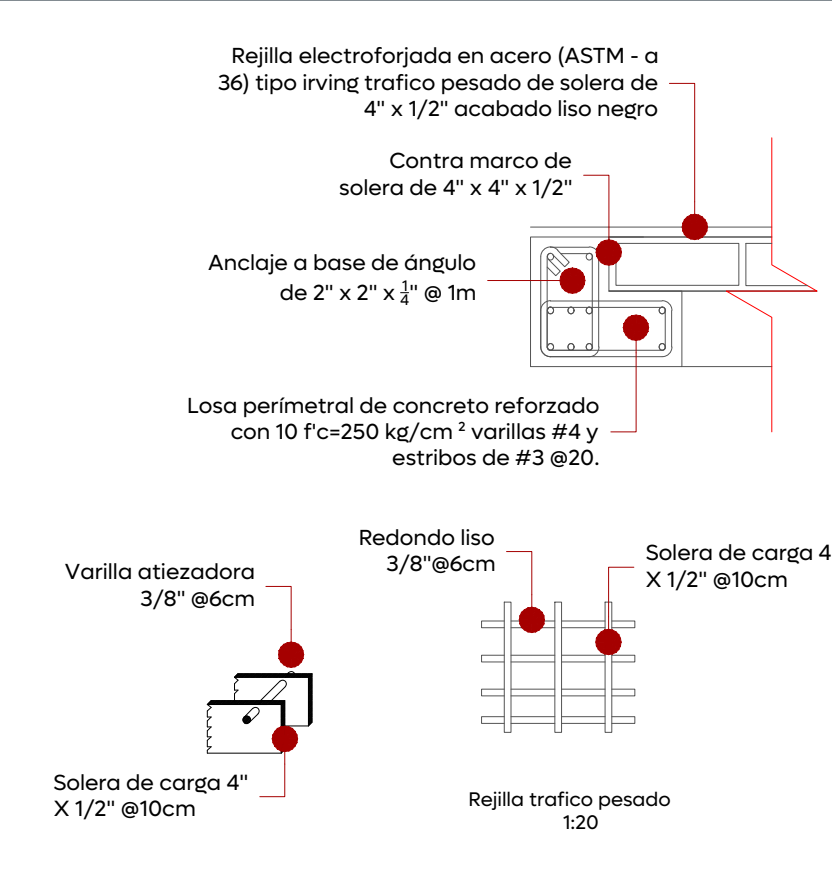


02 Detalle boca de tormenta de piso
ALC.01 Esc. 1:15

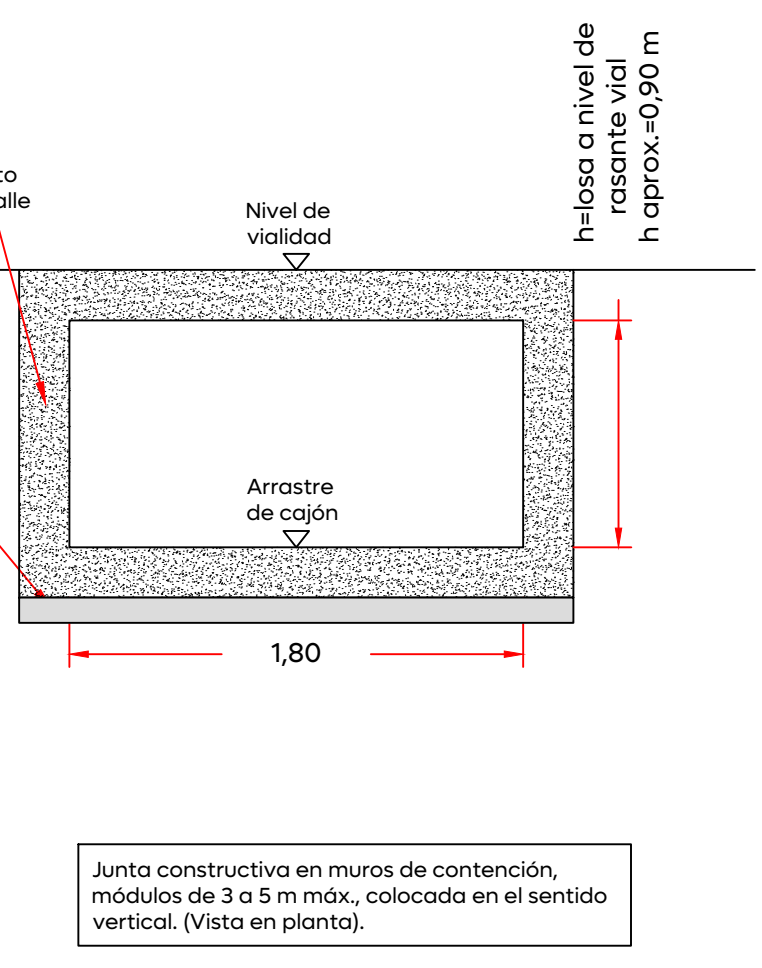


04 Detalle de cajón
ALC.02 Esc. 1:50

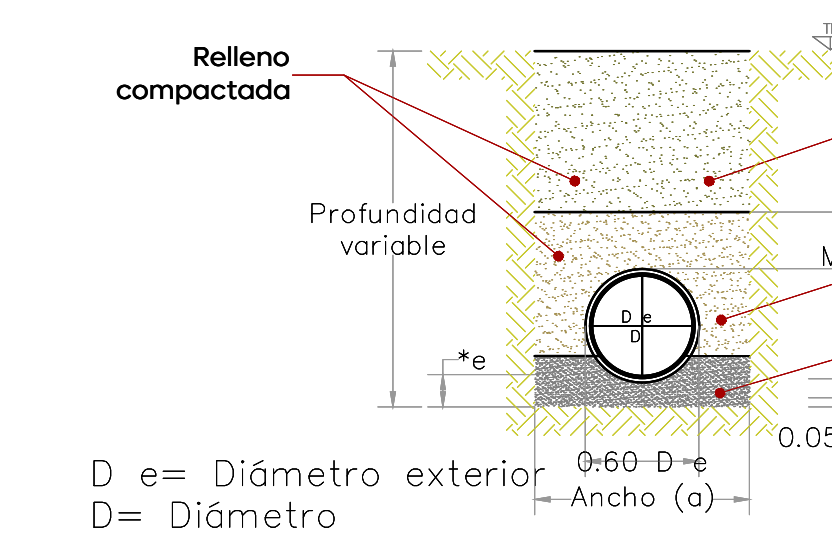



05 Detalle de zanja
ALC.02 Esc. 1:50

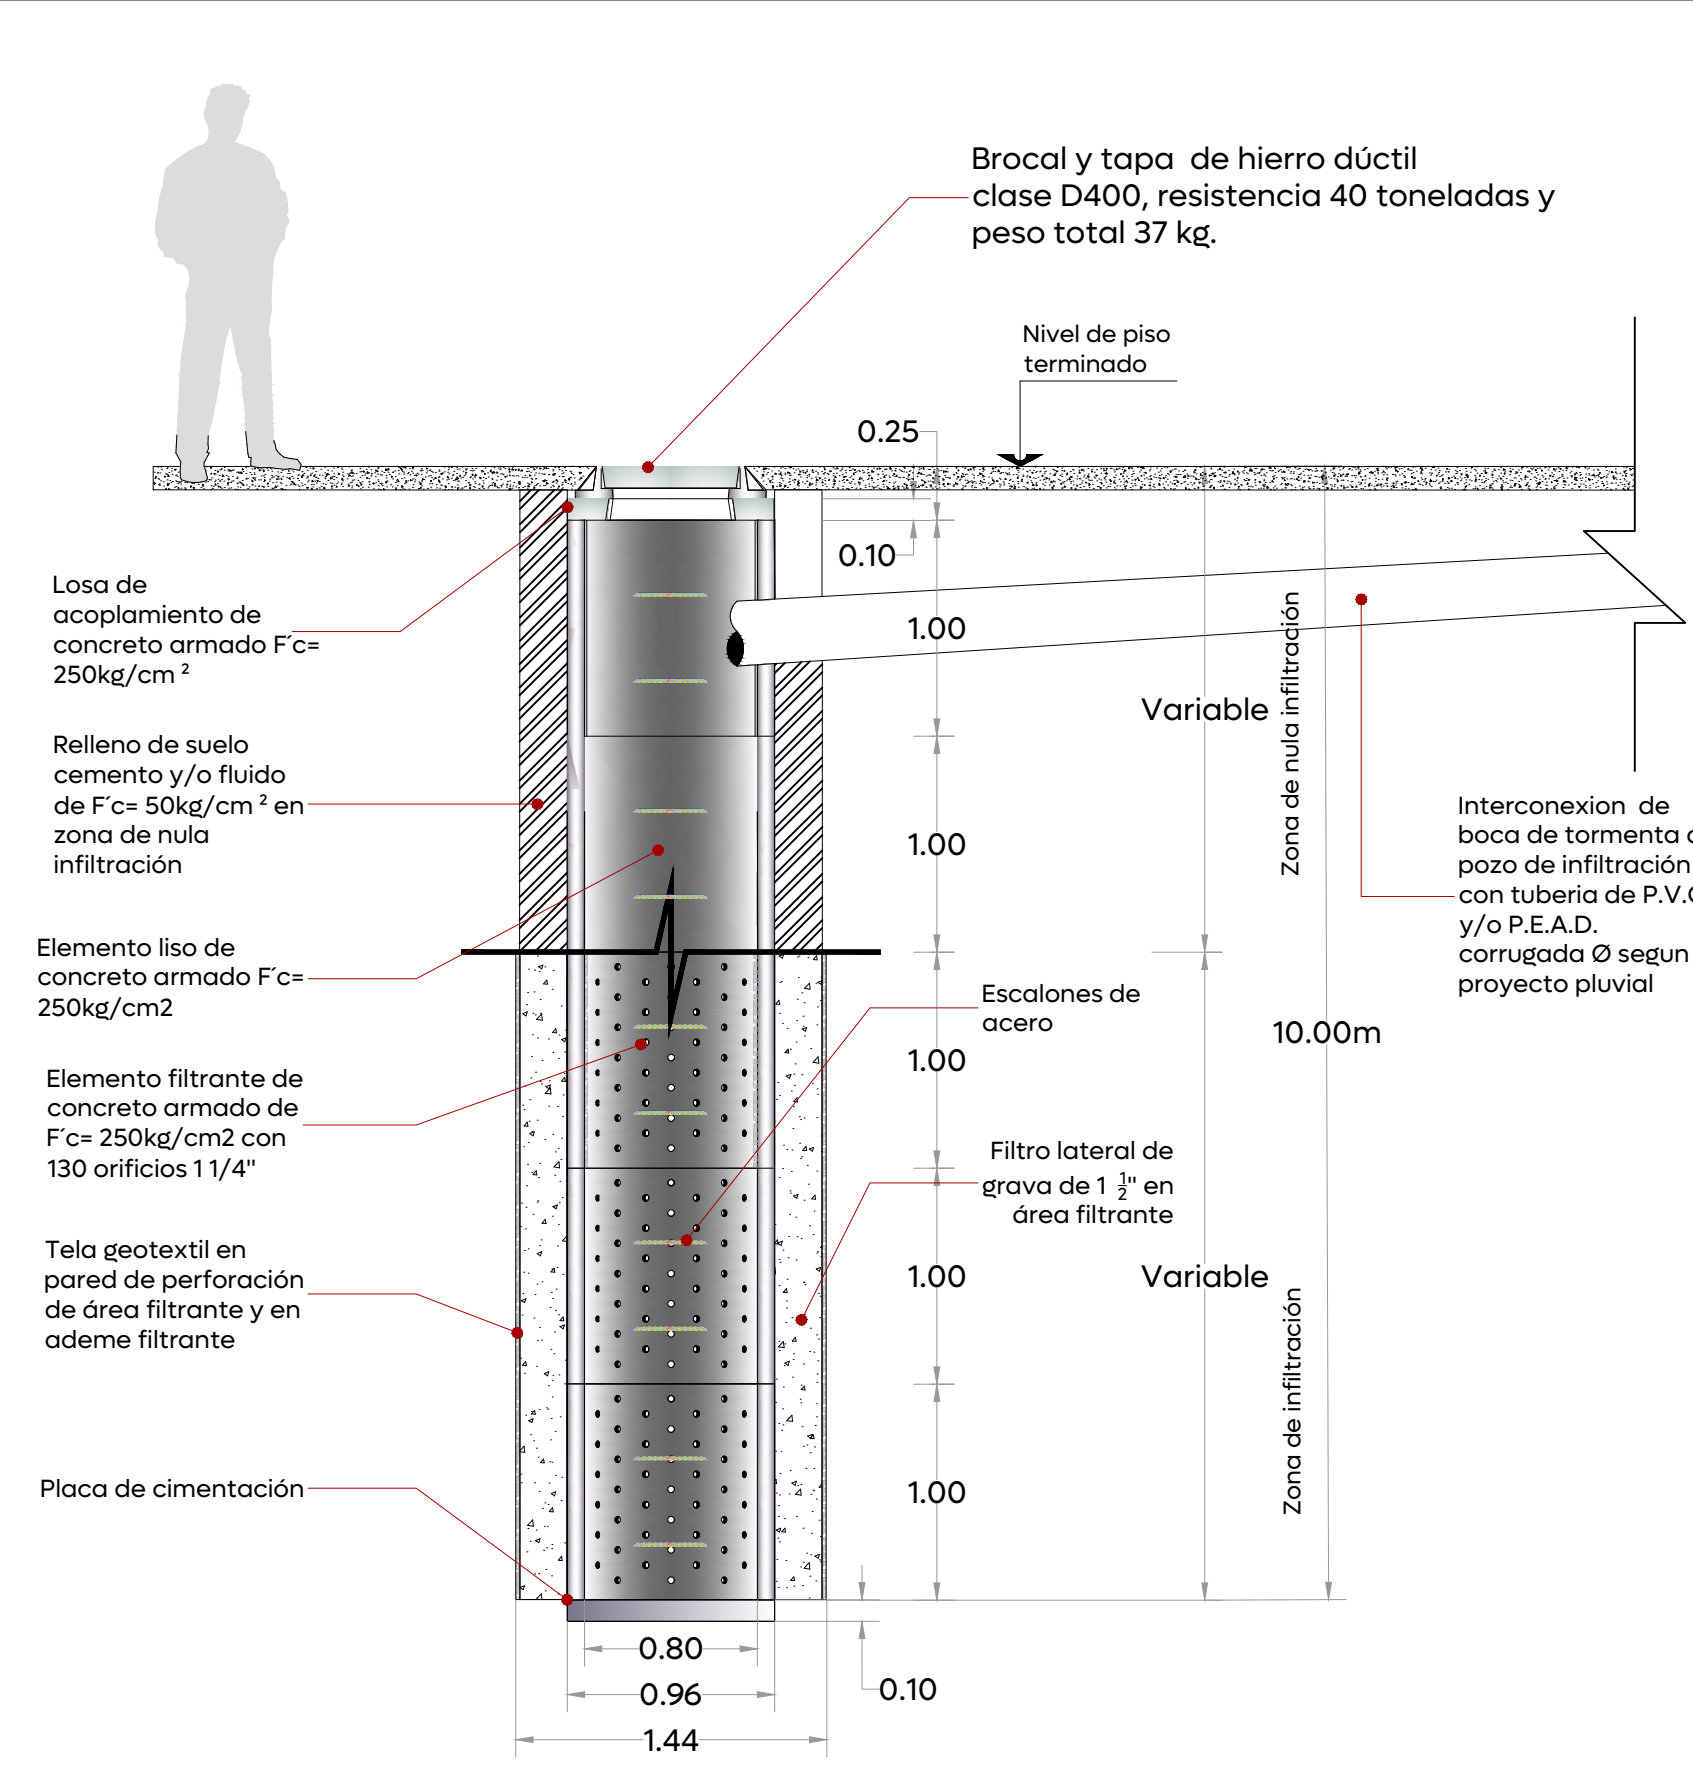

03 Detalle pozo de infiltración
ALC.02 Esc. 1:35

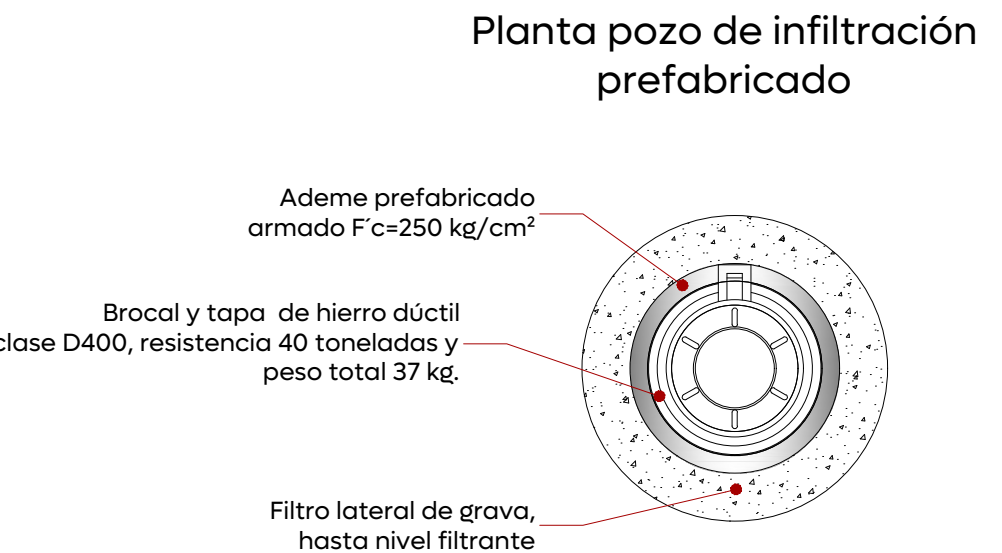

03 Detalle pozo de infiltración
ALC.02 Esc. 1:35

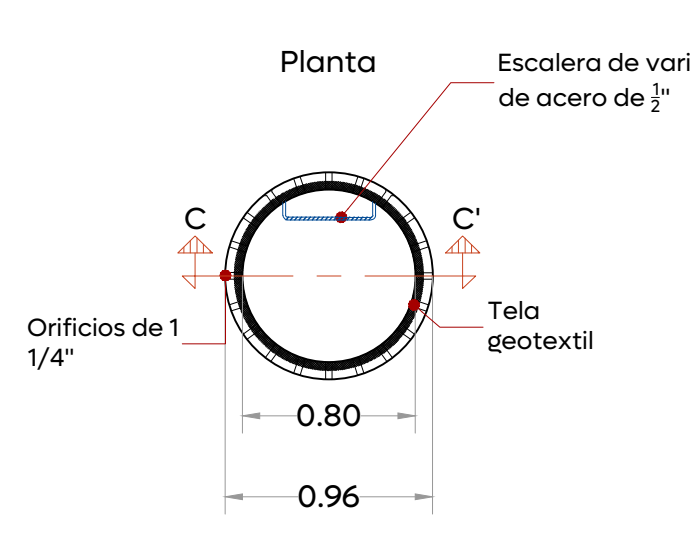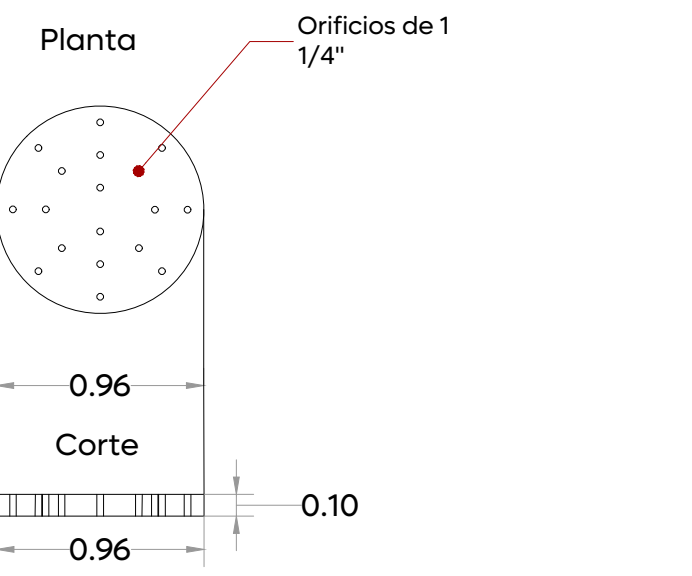

Detalle placa de cimentación

Diámetro nominal (d)		Ancho cm.	Profundidad mínima cm.
cm	pulg.		
61	24	130	165
45	18	110	145
40	16	100	135
35	14	90	130
30	12	85	125
25	10	80	120

Dirección de Abastecimiento y Operación para su revisión operativa

Macrolocalización:

Simbología:

Nombre del proyecto:

Modernización a la Red de Vía Urbana, Zona Sur B, pavimentación con concreto hidráulico de la Av. Manuel J. Clouthier, frente 01, incluye: redes básicas de alcantarillado, conducción y distribución, infraestructura urbana y obras complementarias, municipio de Zapopan, Jalisco.

Contenido del plano:

Detalles constructivos de alcantarillado pluvial

No. Contrato:

DOPI-MUN-RM-PAV-LP-078-2025

Director de Obras Públicas e Infraestructura:

Ing. Ismael Jáuregui Castañeda

Jefe de la Unidad de Estudios y Proyectos:

Arq. Edwin Aguilar Escatel

Jefe de área:

Ing. Adhah Yigael Gurrola Soto

Empresa:

Ing. Noe Neftali Ramírez Juárez

CONSTRUCTORA SAMURA S.A. DE C.V.

Ubicación:

Av. Manuel J. Clouthier Municipio de Zapopan, Jalisco.

Fecha: Febrero 2025

Escala: Indicada

Cotas: Metros

Clave:

ALC.02

Infraestructura