
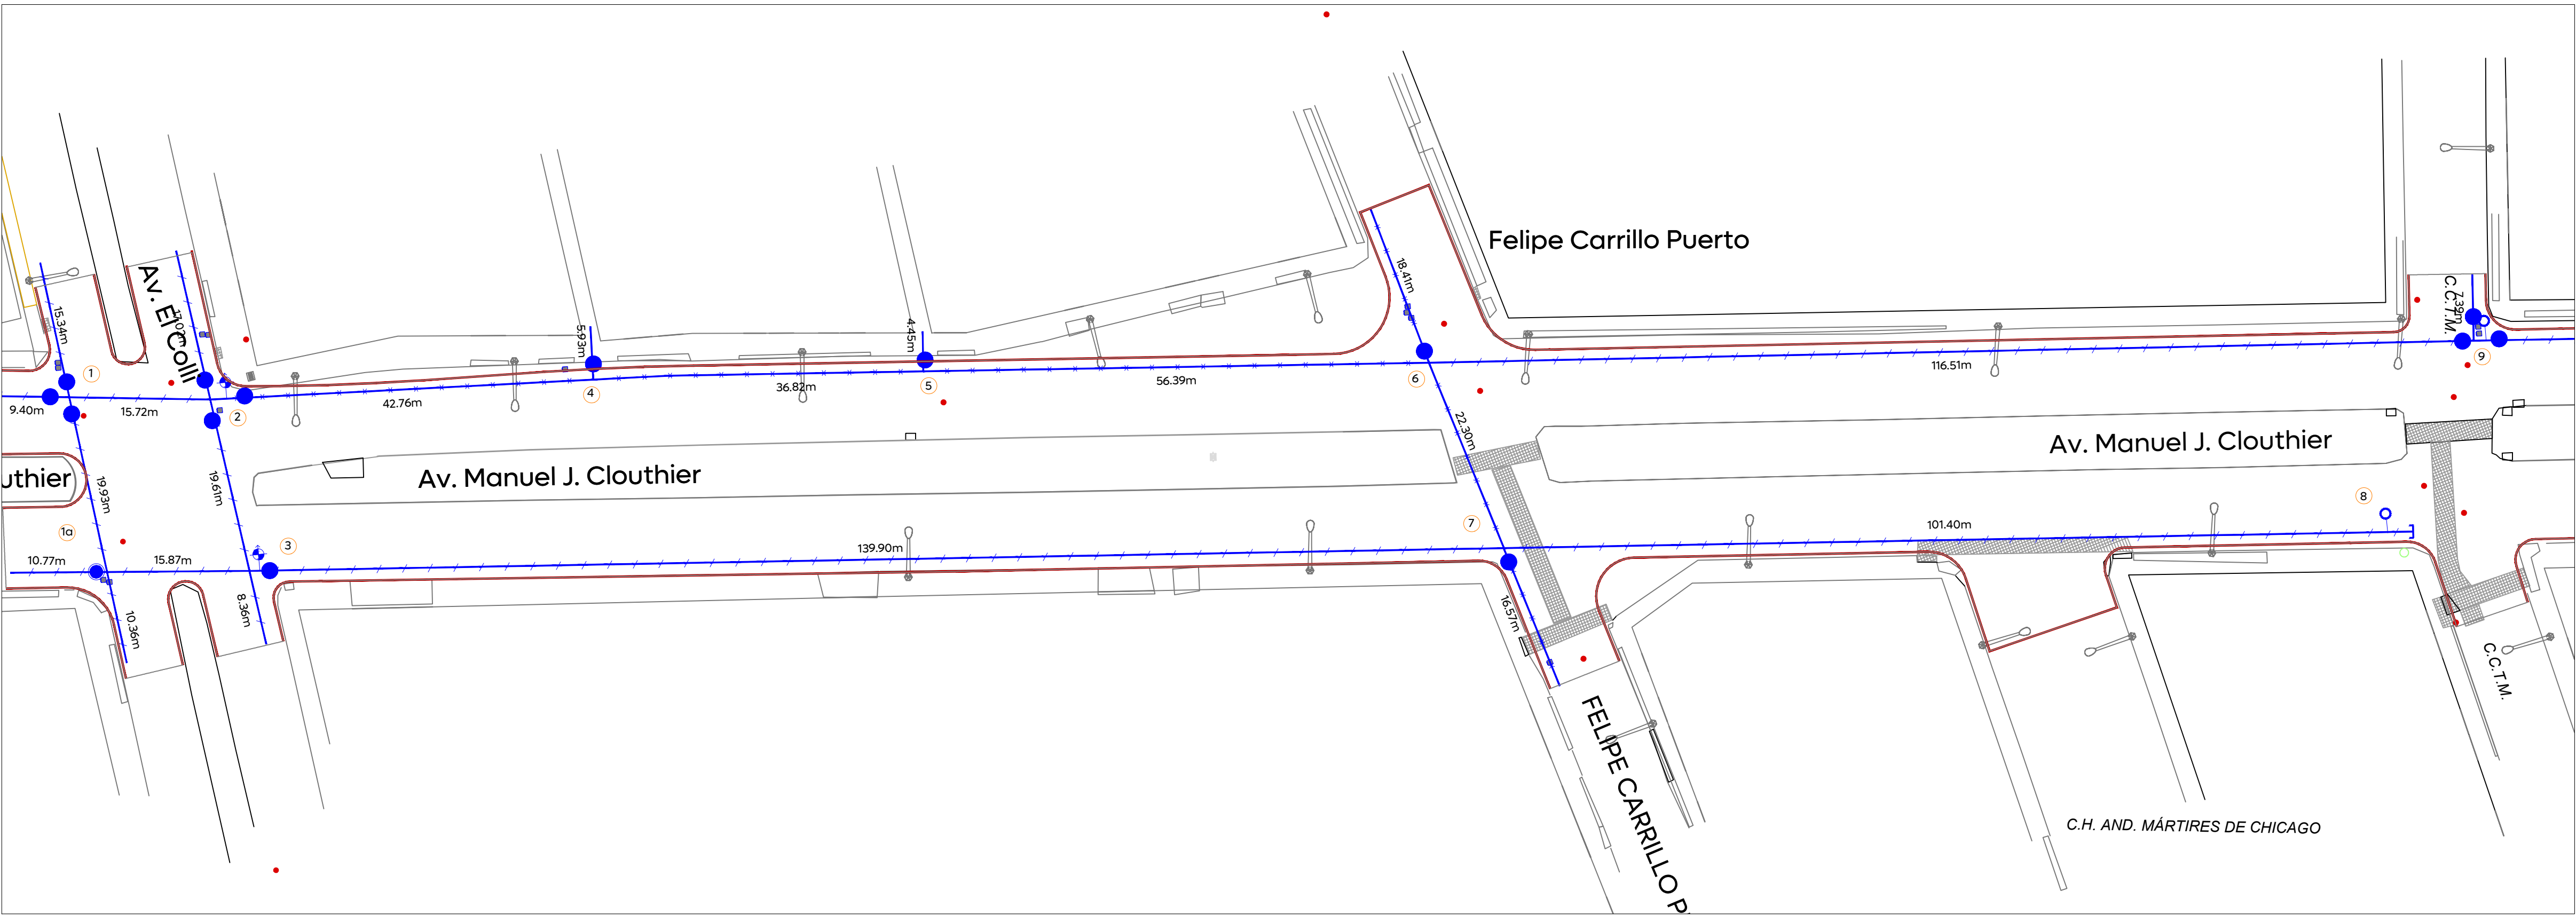
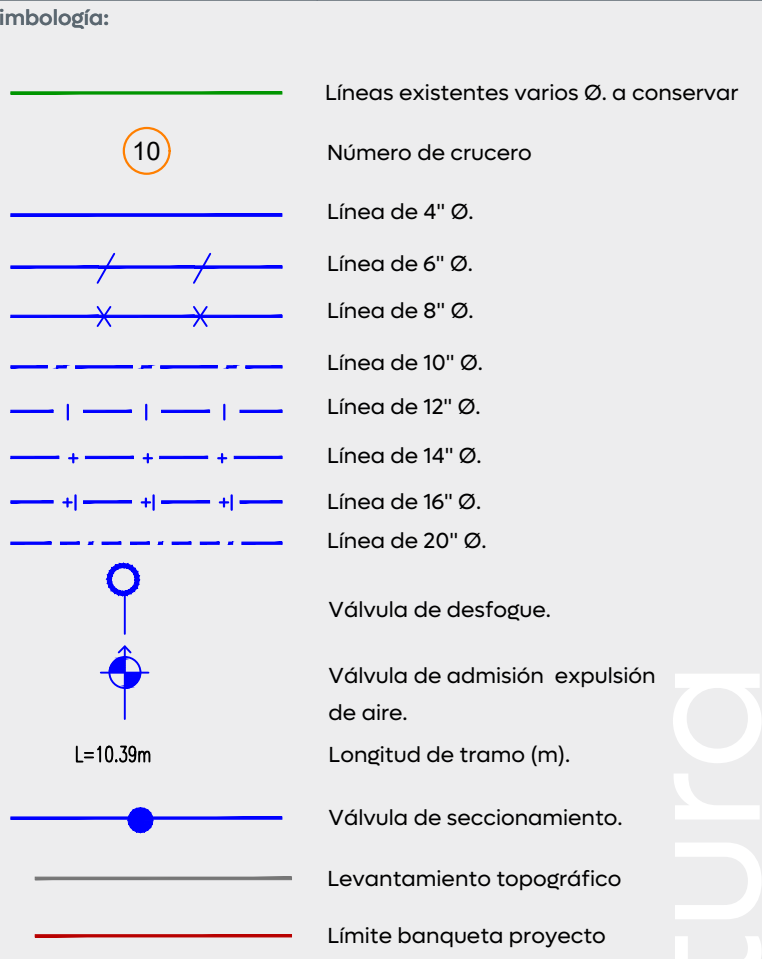
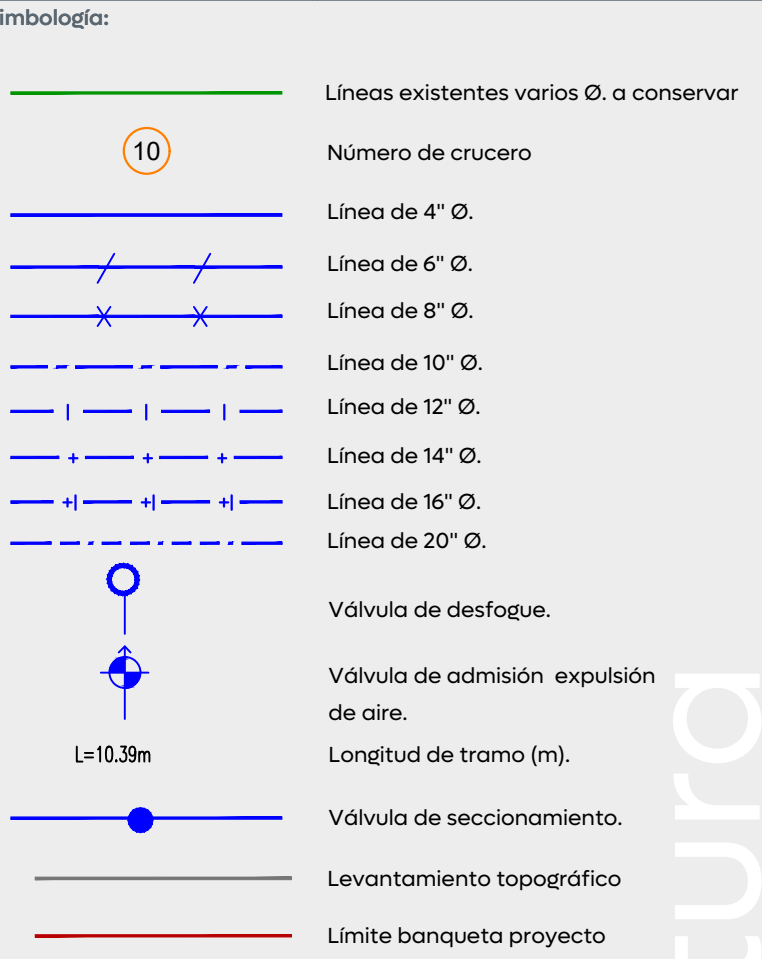
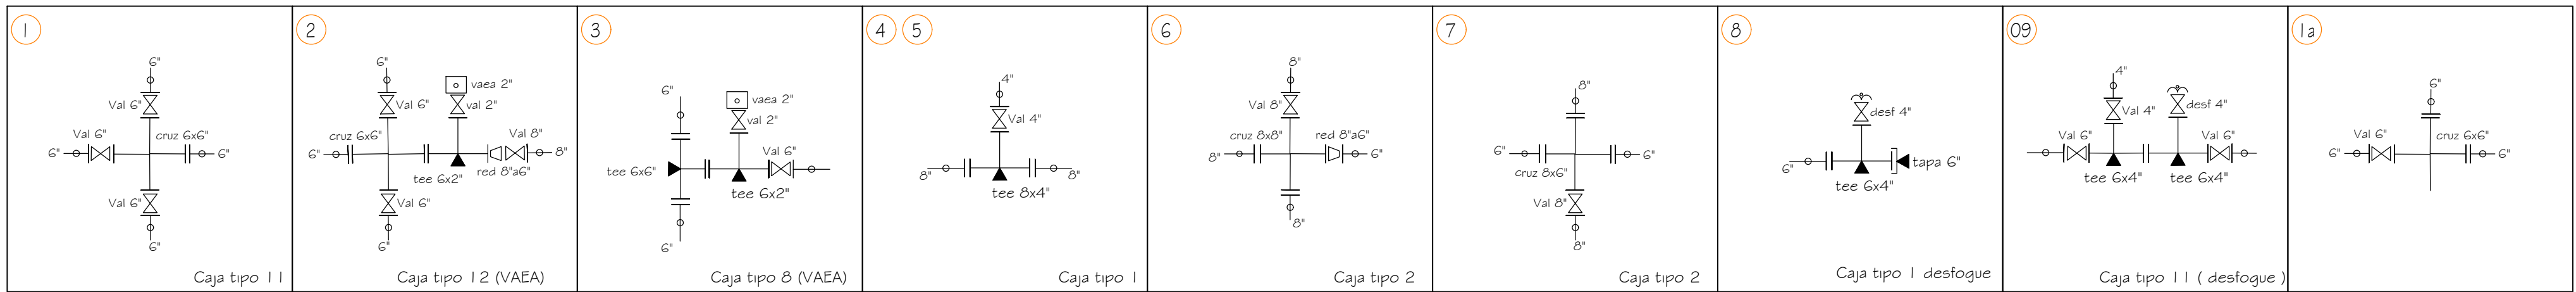


FRENTE-01

FRENTE-02

FRENTE-03

FRENTE-04

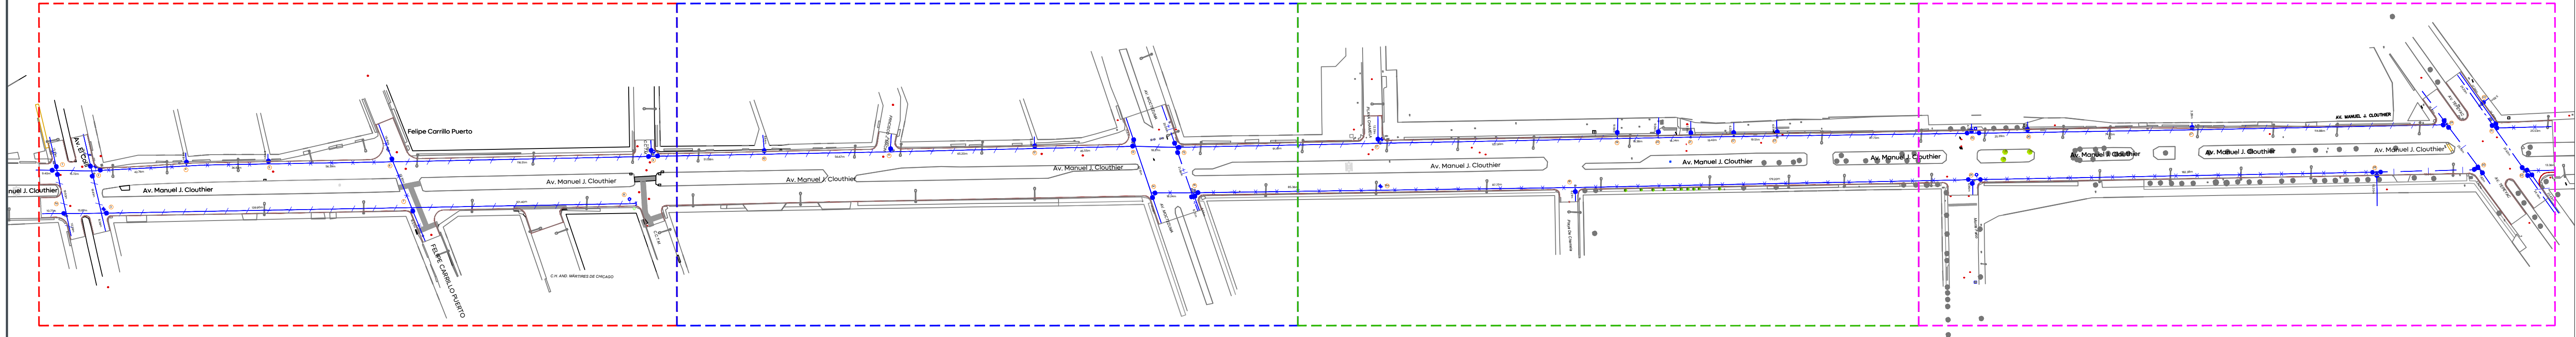

Nombre del proyecto:  
Modernización a la Red de Vía Urbana, Zona Sur B, pavimentación con concreto hidráulico de la Av. Manuel J. Clouthier, frente 01, incluye: redes básicas de alcantarillado, conducción y distribución, infraestructura urbana y obras complementarias, municipio de Zapopan, Jalisco.

Contenido del plano:

Propuesta de agua potable

No. Contrato:

DOPI-MUN-RM-PAV-LP-078-2025

Director de Obras Públicas e Infraestructura:

Ing. Ismael Jáuregui Castañeda

Jefe de la Unidad de Estudios y Proyectos:

Arq. Edwin Aguilar Escatell

Jefe de área:

Ing. Adhah Yigael Gurrola Soto

Supervisor del proyecto:

Ing. Raúl Alejandro Martín Casiano

Representante técnico:

Ing. Noe Neftali Ramírez Juárez

CONSTRUCTORA SAMURA S.A. DE C.V.

Ubicación:

Av. Manuel J. Clouthier Municipio de Zapopan, Jalisco.

Dirección de Abastecimiento y Operación  
para su revisión operativa

Ing. Manuel Robledo Sandoz  
Director de Abastecimiento y Operación

Ing. David Alfredo Arroyo Rodríguez  
Sub-director de Distribución

Ing. Fernando Cárdenas Fajardo  
Jefe Sección de Distribución Sector Aéreo