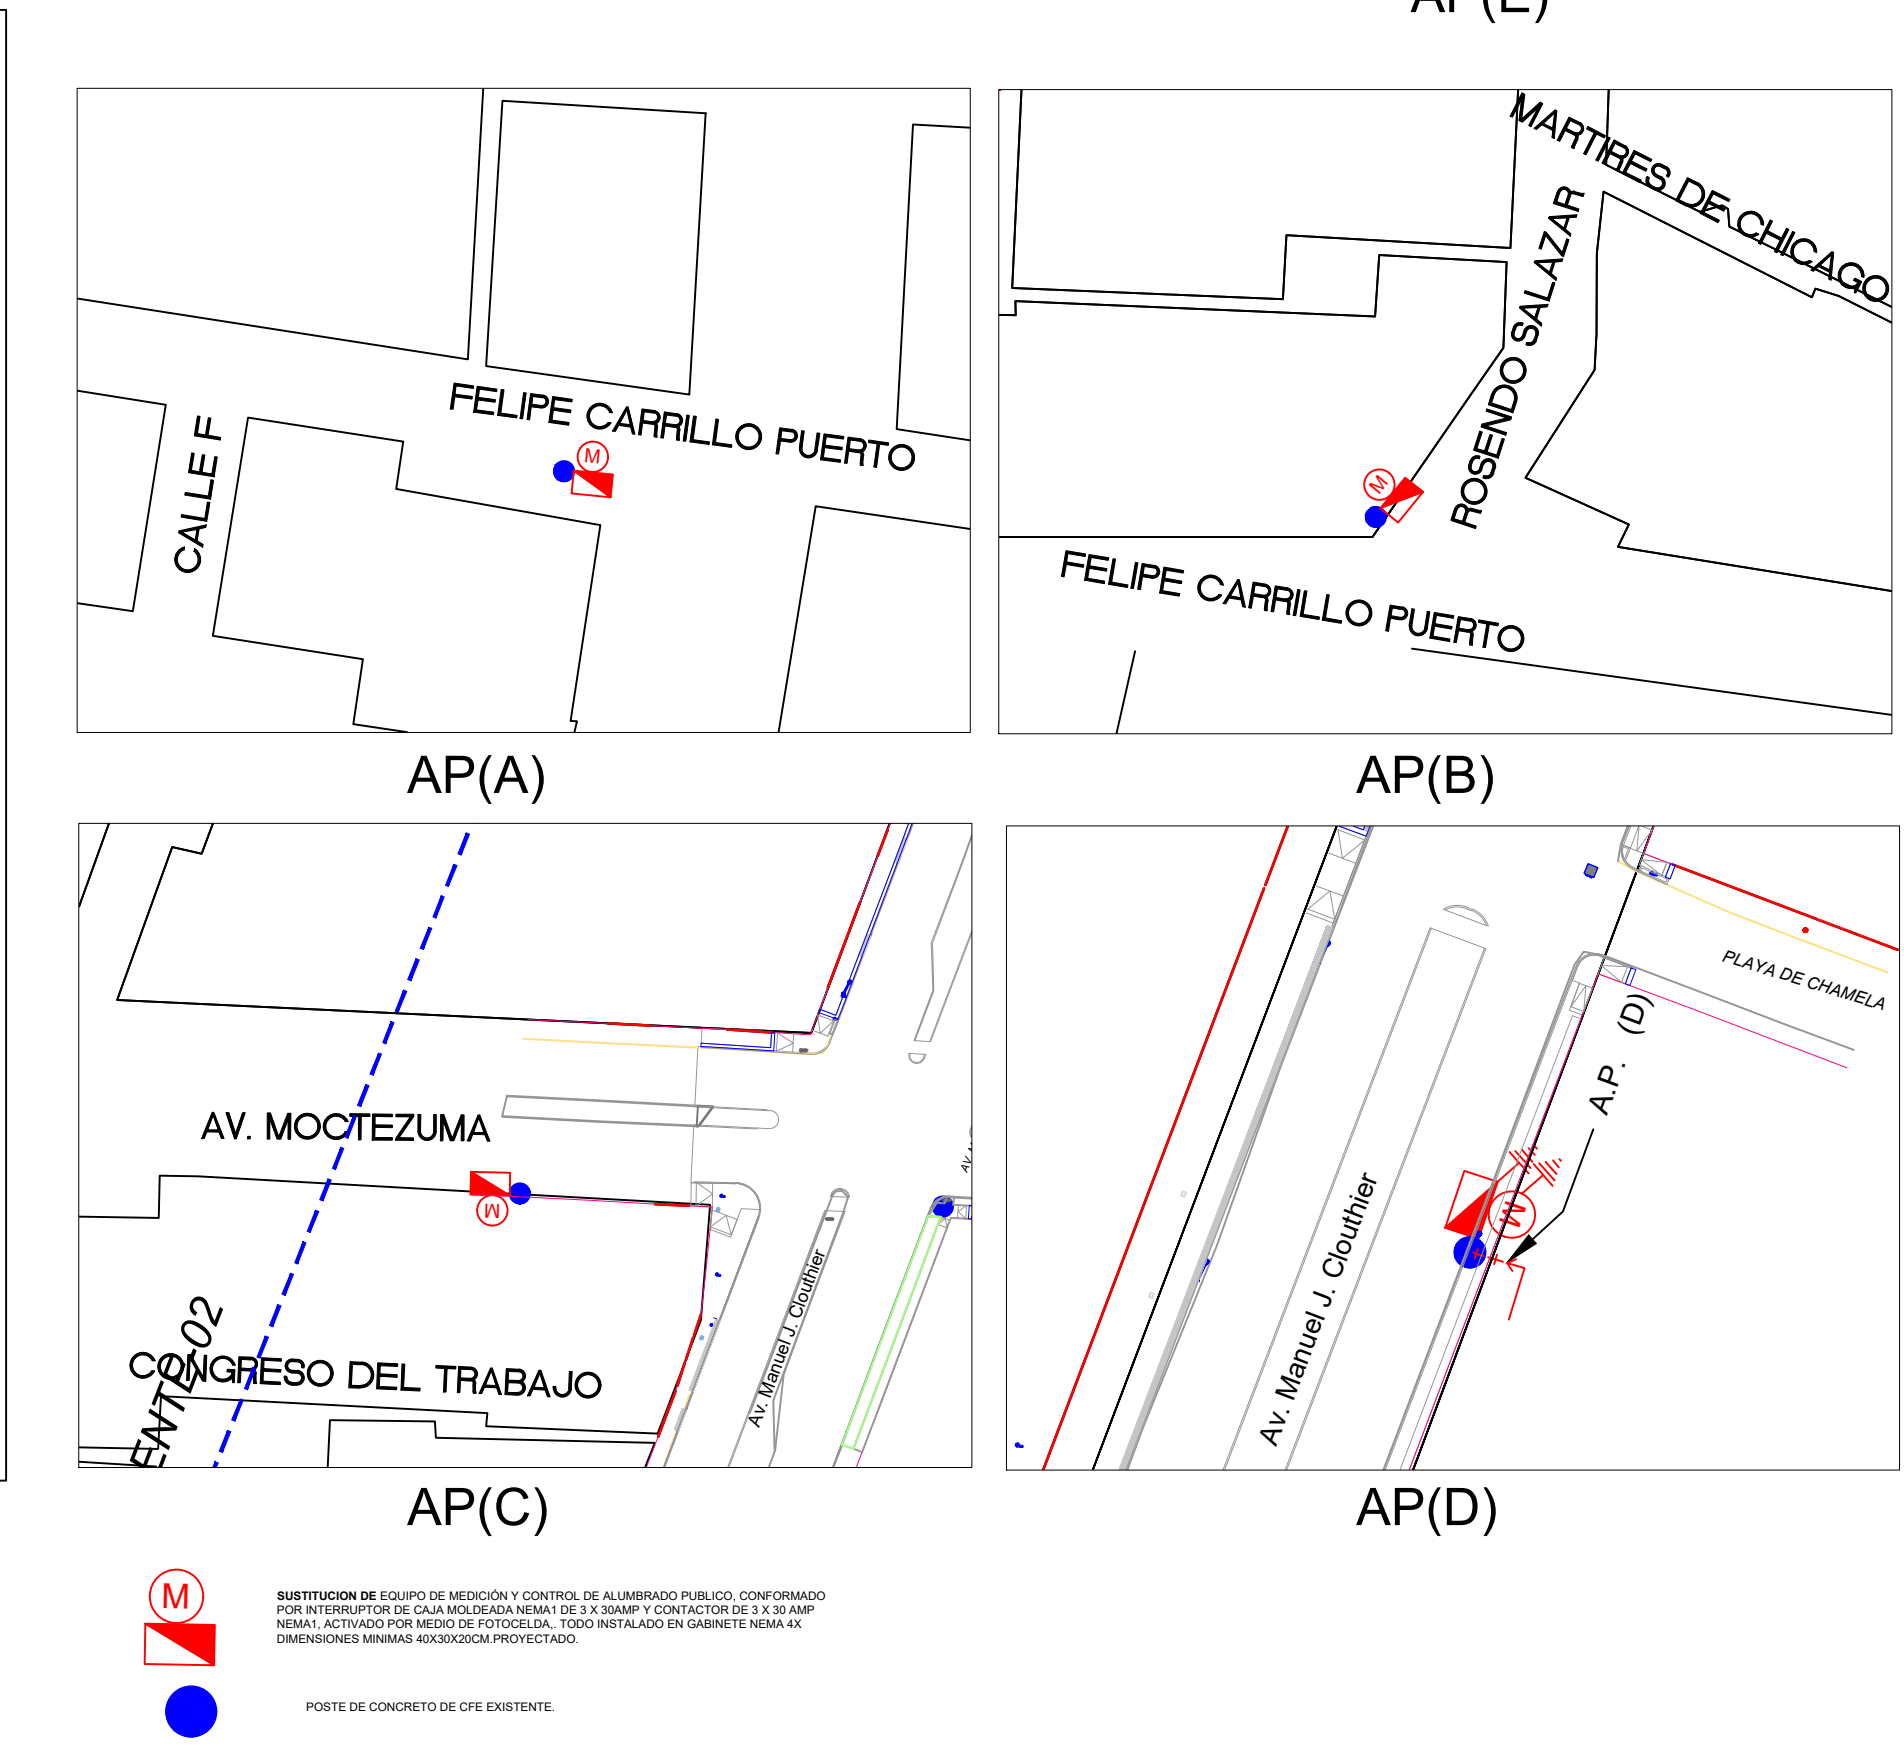
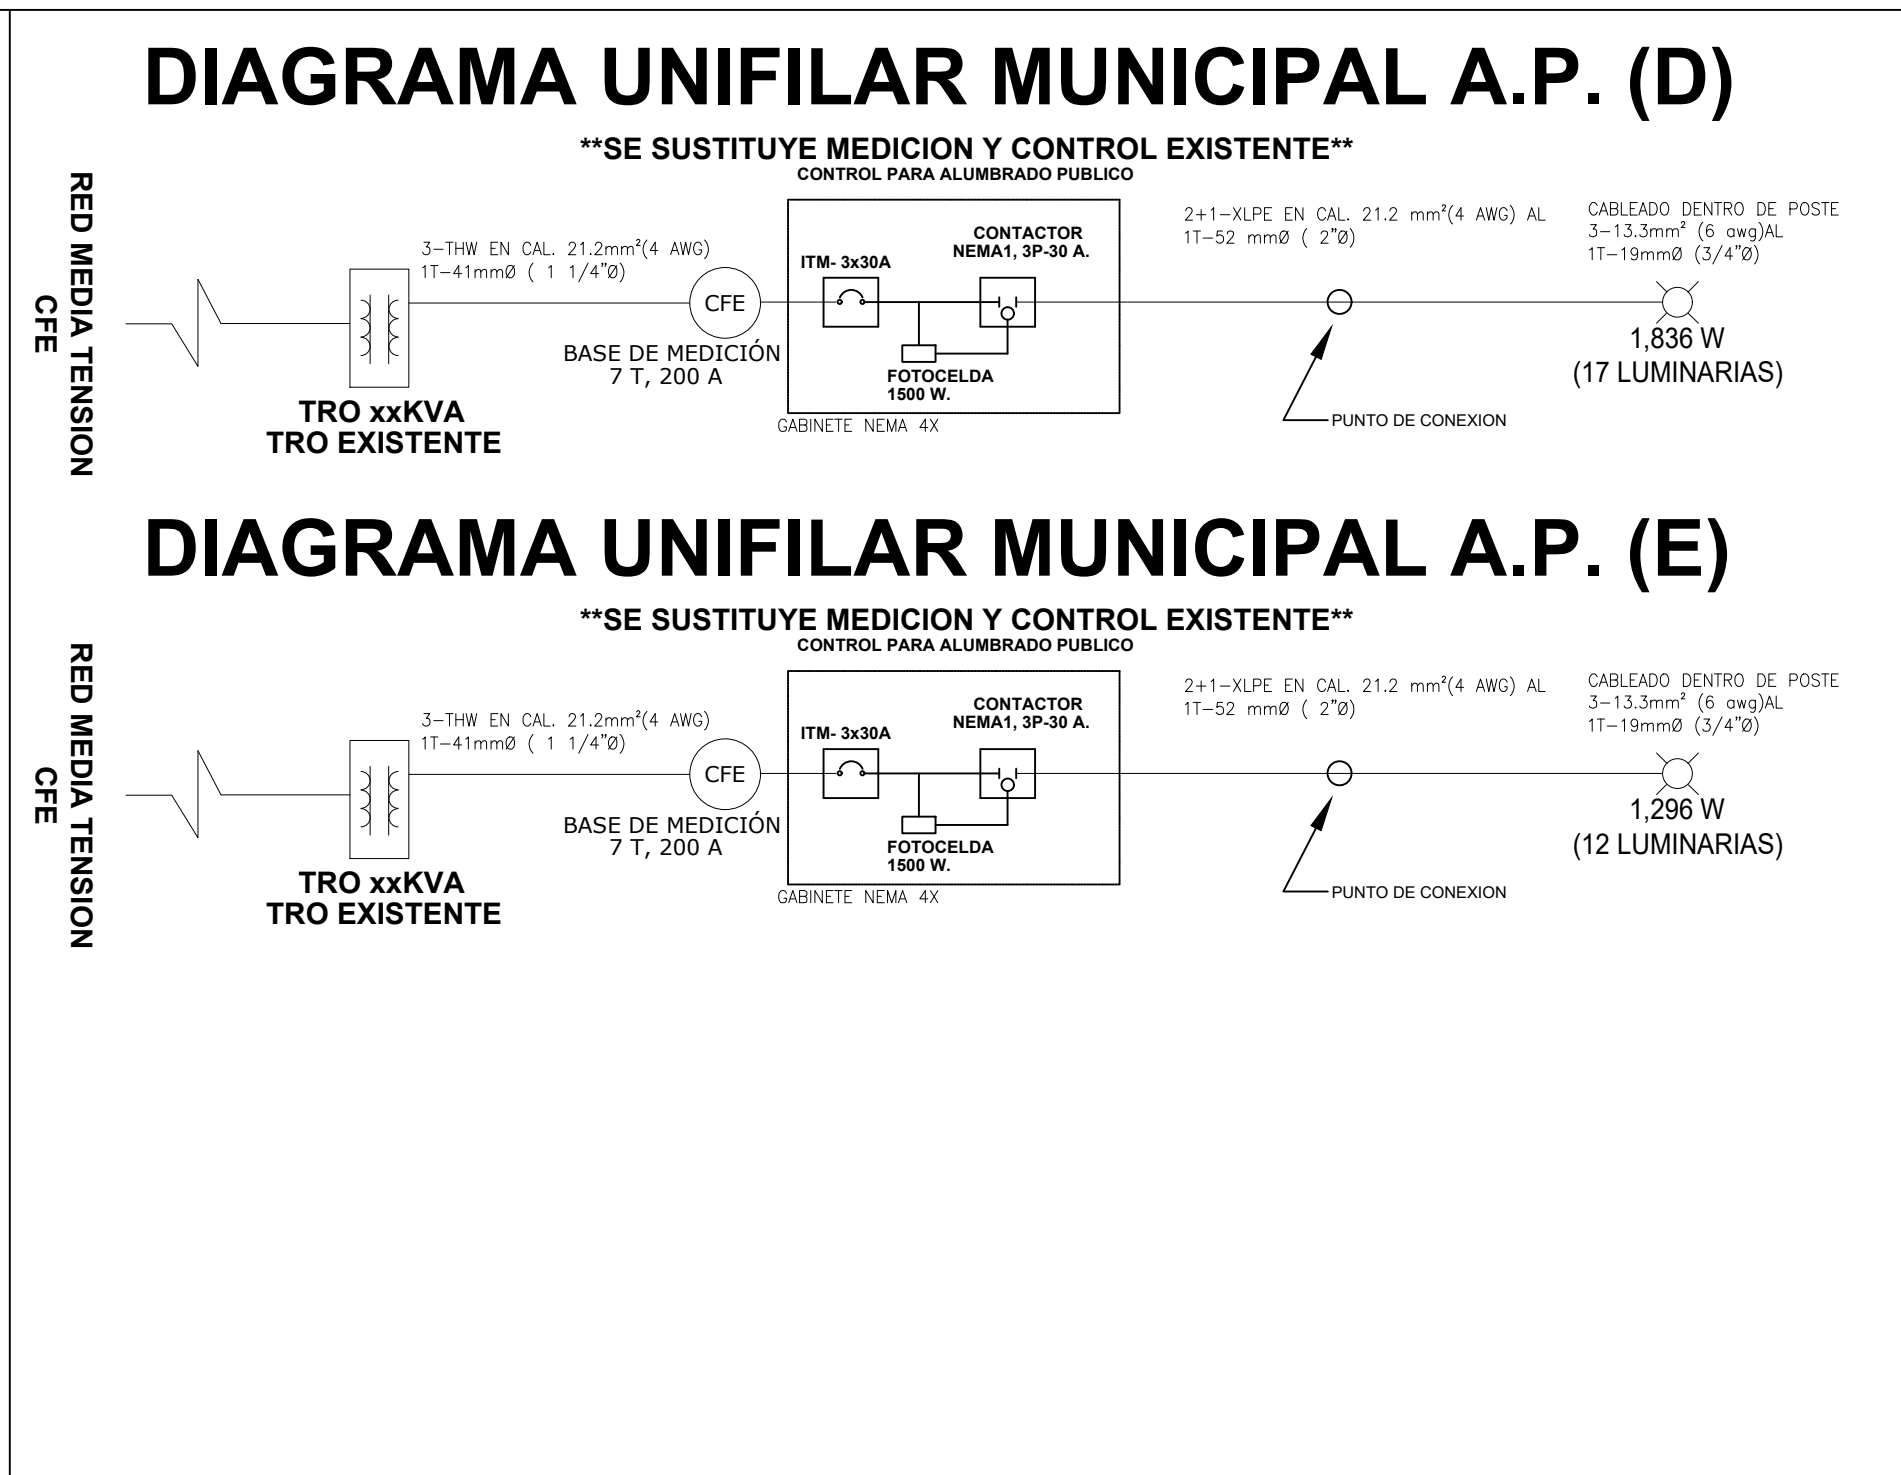


[illegible]

UBICACIÓN DEL CONTROL Y MEDICIÓN DE ALUMBRADO PUBLICO EXISTENTE