



02 Planta arquitectónica general
 Av. Manuel J. Clouthier (frente 01) 1:250

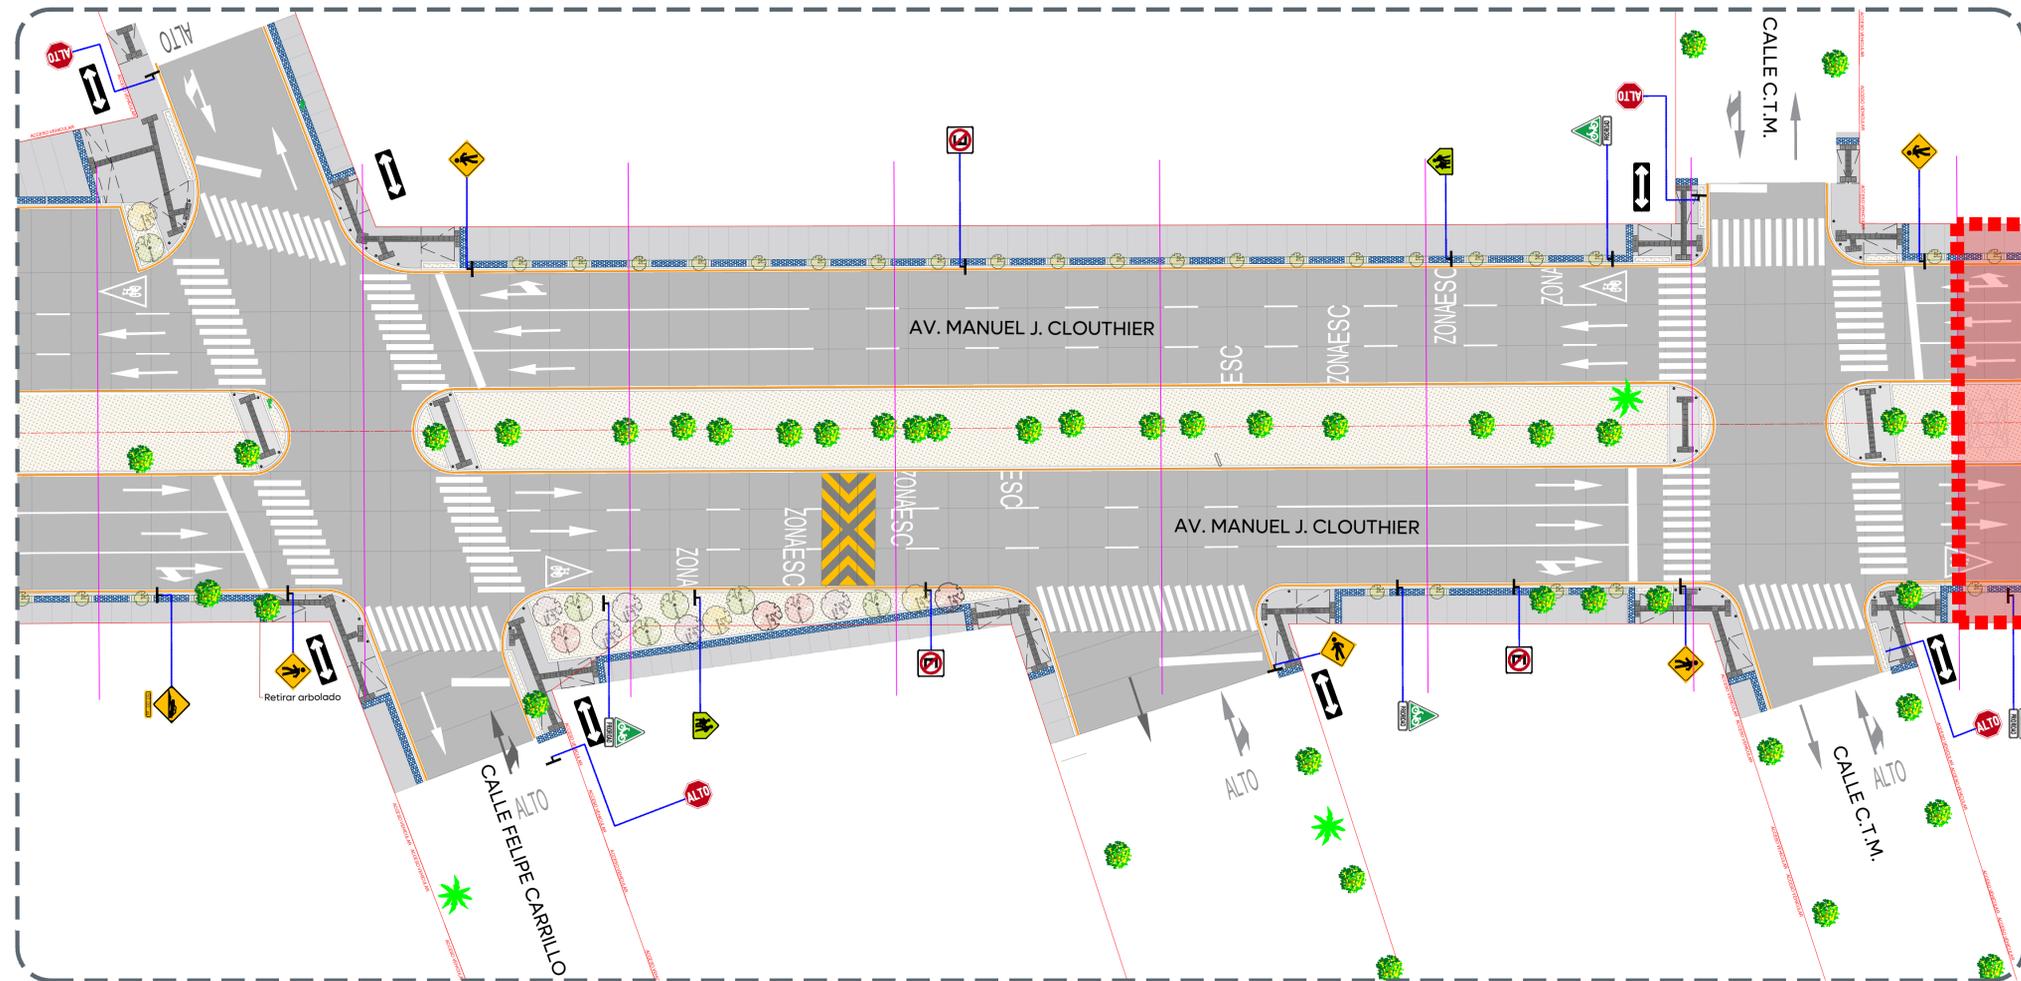

- Alcances Generales/Simbología:**
- (A) Renovación de líneas de agua potable y alcantarillado sanitario.
 - (B) Losas de rodamiento en concreto hidráulico MR y construcción de guarnición.
 - (C) Construcción de banquetas, rampas, cenefa y arriate con arbolado.
 - (D) Señalética horizontal y vertical.
 - (E) Alumbrado público, registros, anclas, postes y luminarias.

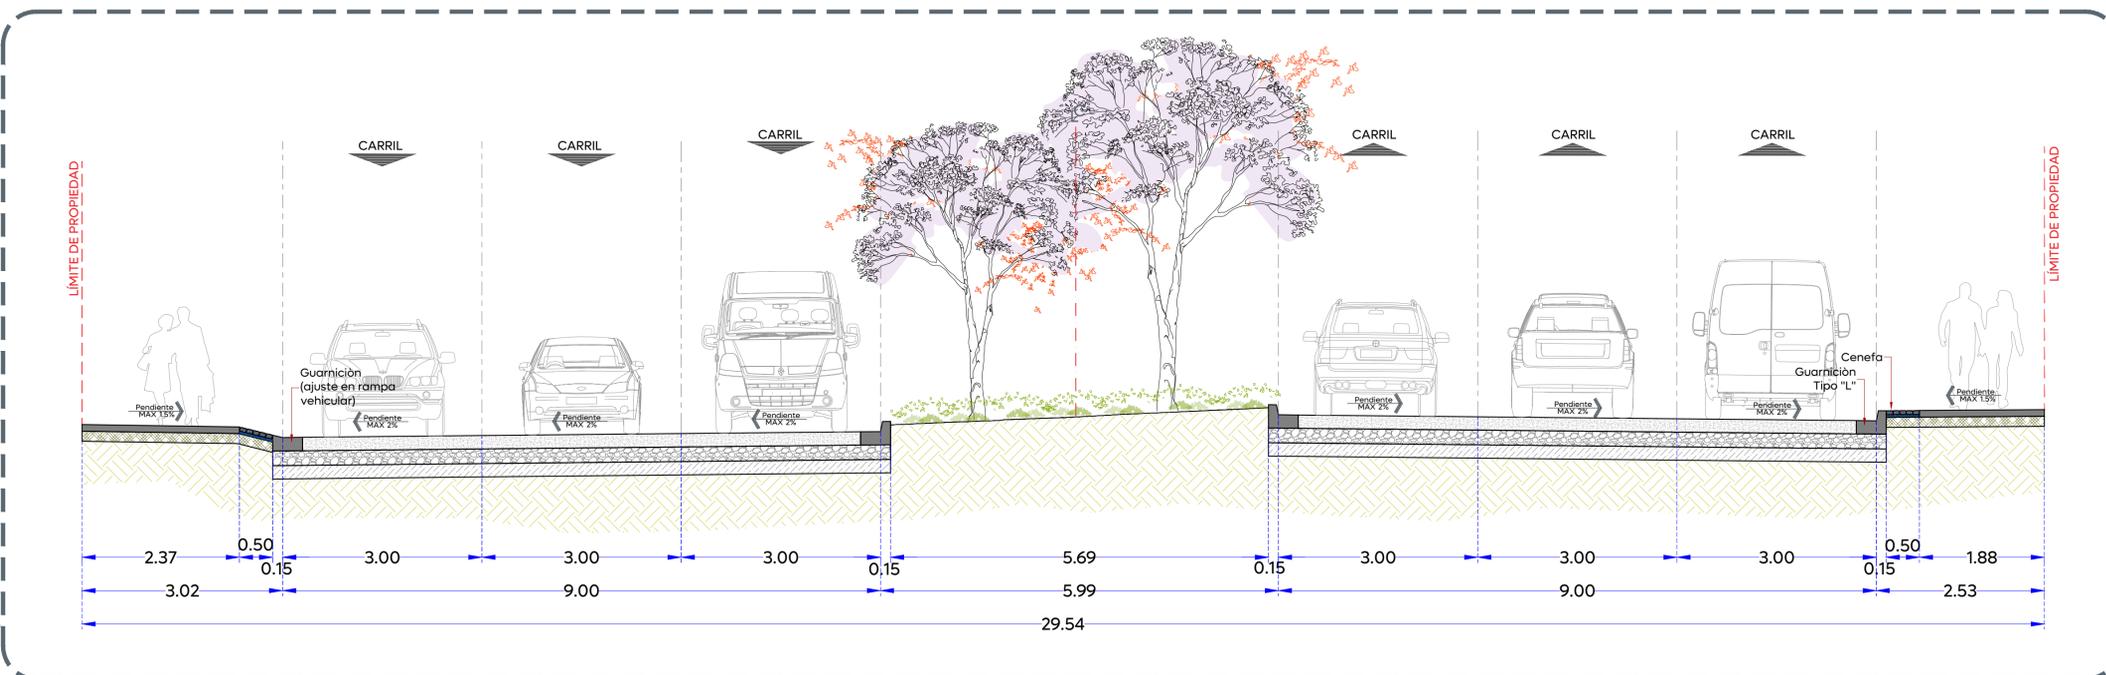

Sección A-A
 Esc. 1:50

Nombre del proyecto: Modernización a la Red de Vía Urbana, Zona Sur B, pavimentación con concreto hidráulico de la Av. Manuel J. Clouthier, frente 01, incluye redes básicas de alcantarillado, conducción y distribución, infraestructura urbana y obras complementarias, municipio de Zapopan, Jalisco
Contenido del plano: Plantas arquitectónicas, modulación de losas y sección arquitectónica
No. Contrato: DOPI-MUN-RM-PAV-LP-078-2025
Director de Obras Públicas e Infraestructura: Ing. Ismael Jáuregui Castañeda
Jefe de la Unidad de Estudios y Proyectos: Arq. Edwin Aguilar Escatel
Jefe de área: Inar. Norberto Esaú Romero Joya
Responsable del proyecto: Inar. Norberto Esaú Romero Joya
Empresa: Ing. Noe Neftalí Ramírez Juárez
 REPRESENTANTE TÉCNICO
 CONSTRUCTORA SAMURA S.A. DE C.V.
Ubicación: Av. Manuel J. Clouthier, municipio de Zapopan, Jalisco
Fecha: Febrero 2025
Escala: Indicada
Cotas: Metros