01 Detalle de bolardo
1:10

* Disposición total de placas, para bolardos en el proyecto:

Zapopan	6 = 50%
Niños y niñas	4 = 33%
Cono	2 = 17%

Recorte laser en placa de acero inoxidable espesor de 3/16"

02 Detalle brocal y tapa en pozos de visita
1:20

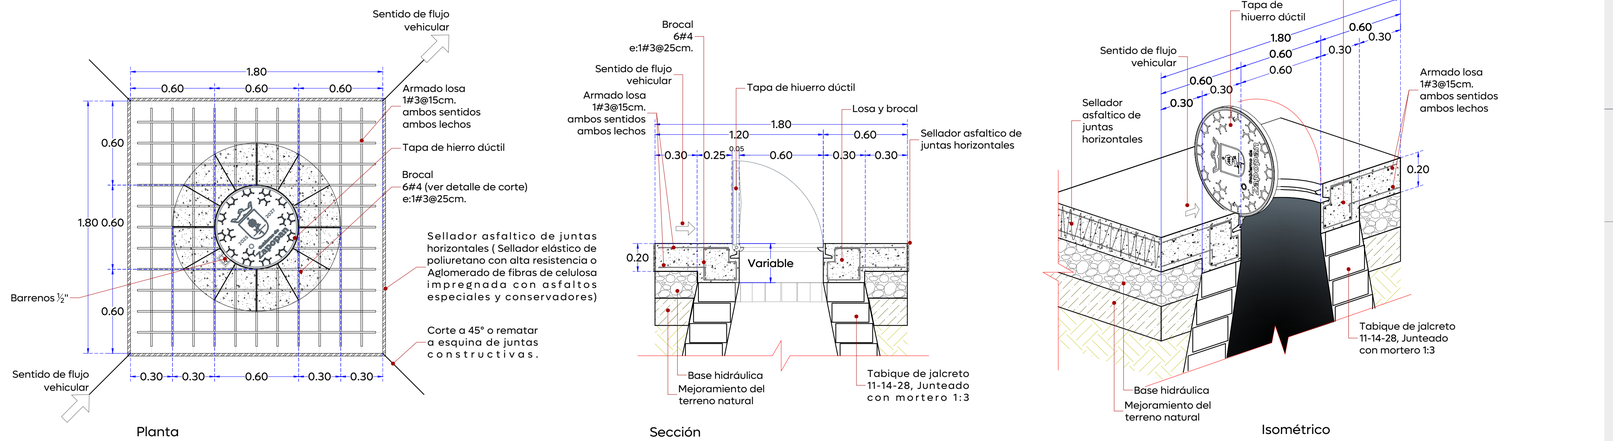

03 Detalle descarga domiciliaria
1:20

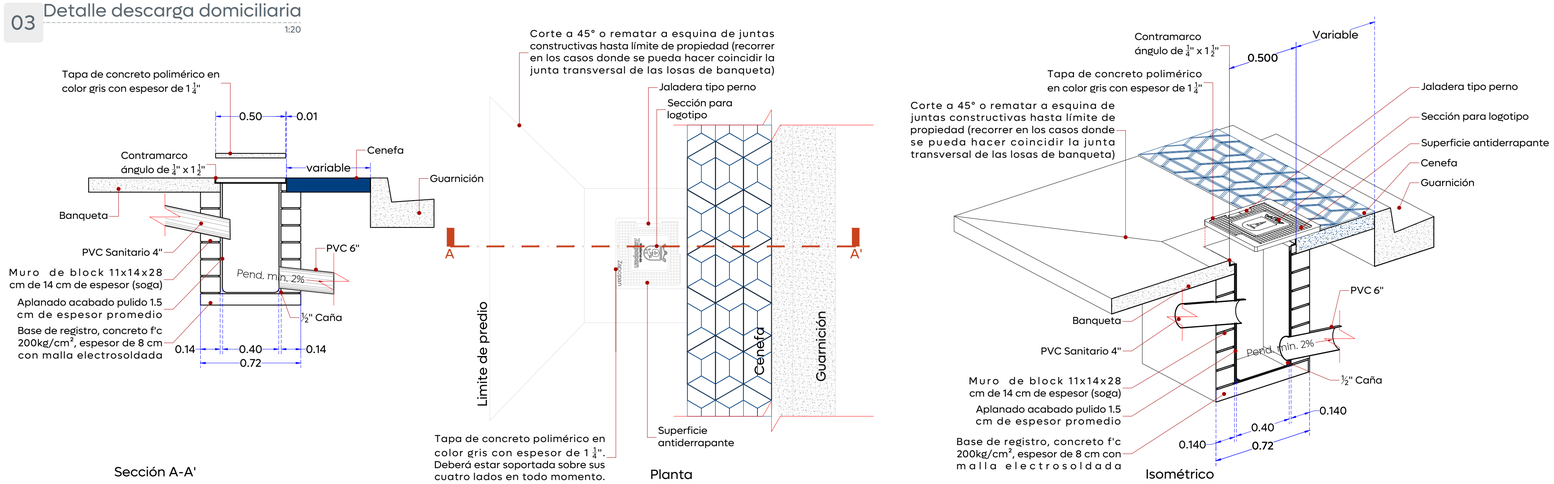

04 Detalle de modulación de losas
1:20

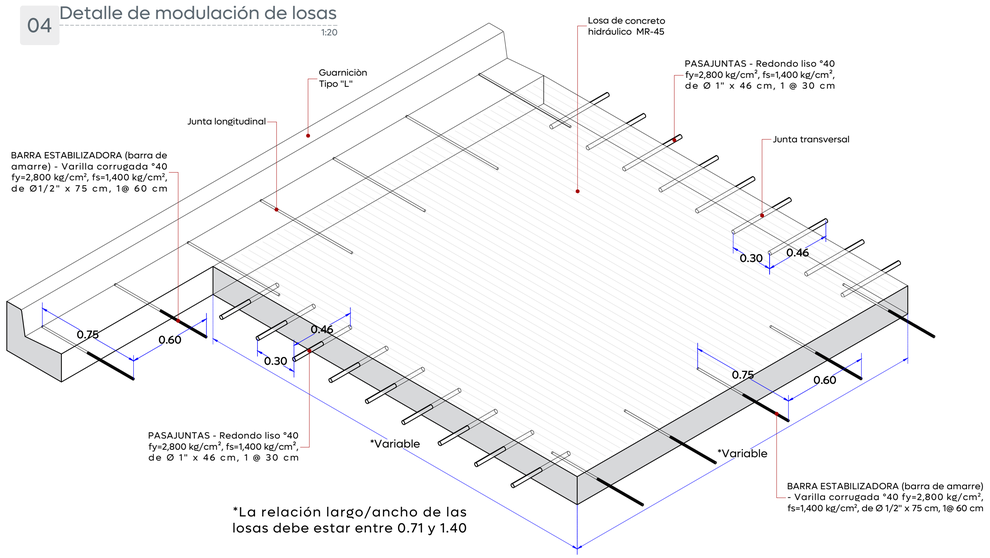

*La relación largo/ancho de las losas debe estar entre 0.71 y 1.40

05 Detalle de junta constructiva
1:5

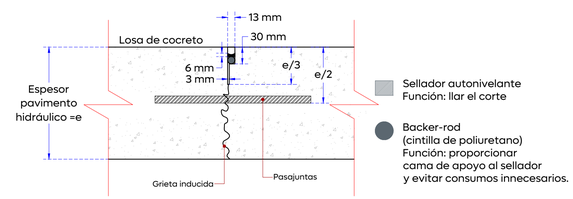

Gobierno de Zapopan
Ciudad de las niñas y niños
Obras Públicas e Infraestructura
Gestión Integral de la Ciudad

Macrolocalización:

Microlocalización:

Alcances Generales/Simbología:

Simbología:

Vialidad

Nombre del proyecto:
Modernización a la Red de Vía Urbana, Zona Sur B, pavimentación con concreto hidráulico de la Av. Manuel J. Clouthier, frente 01, incluye; redes básicas de alcantarillado, conducción y distribución, infraestructura urbana y obras complementarias, municipio de Zapopan, Jalisco

Contenido del plano:
Detalles constructivos y detalles tipo

No. Contrato:
DOPI-MUN-RM-PAV-LP-078-2025

Director de Obras Públicas e Infraestructura:
Ing. Ismael Jáuregui Castañeda

Jefe de la Unidad de Estudios y Proyectos:
Arq. Edwin Aguiar Escatel

Jefe de área:	Responsable del proyecto:
Inar. Norberto Esaú Romero Joya	Inar. Norberto Esaú Romero Joya

Empresa: SAMURÁ CONSTRUCTORA
Ing. Noe Neftalí Ramírez Juárez
Representante técnico
CONSTRUCTORA SAMURA S.A. DE C.V.

Ubicación:
Av. Manuel J. Clouthier, municipio de Zapopan, Jalisco

Fecha: Febrero 2025
Escala: Indicada
Cotas: Metros
Clave:
MJC-VIAL.04