01 Planta geométrica
Av. Manuel J. Clouthier (frente 01) 1:250

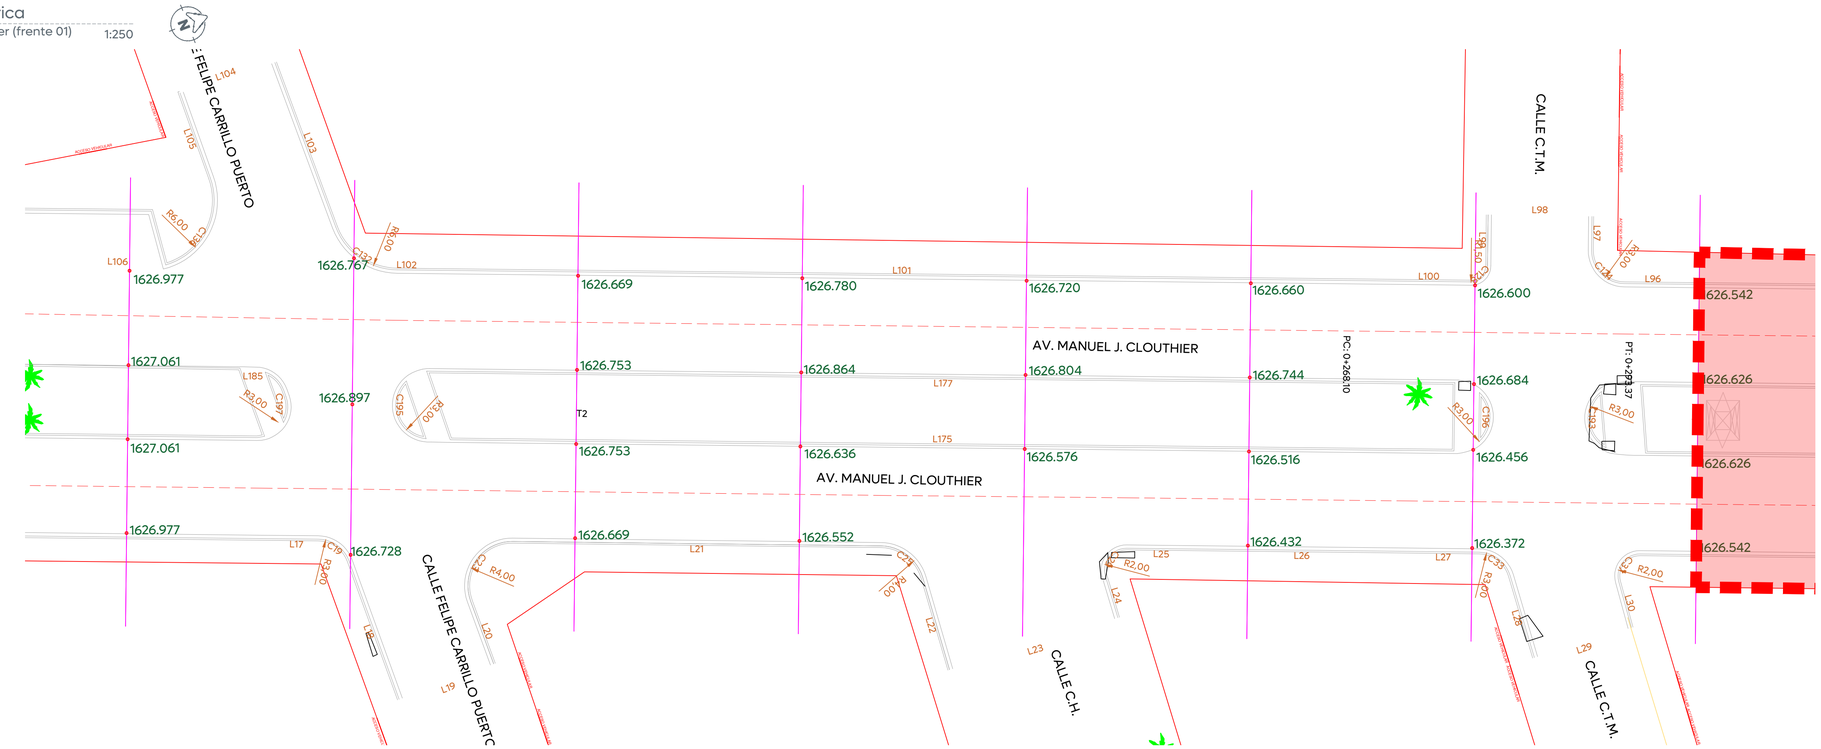

02 Sección geométrica
Av. Manuel J. Clouthier (frente 01) 1:250

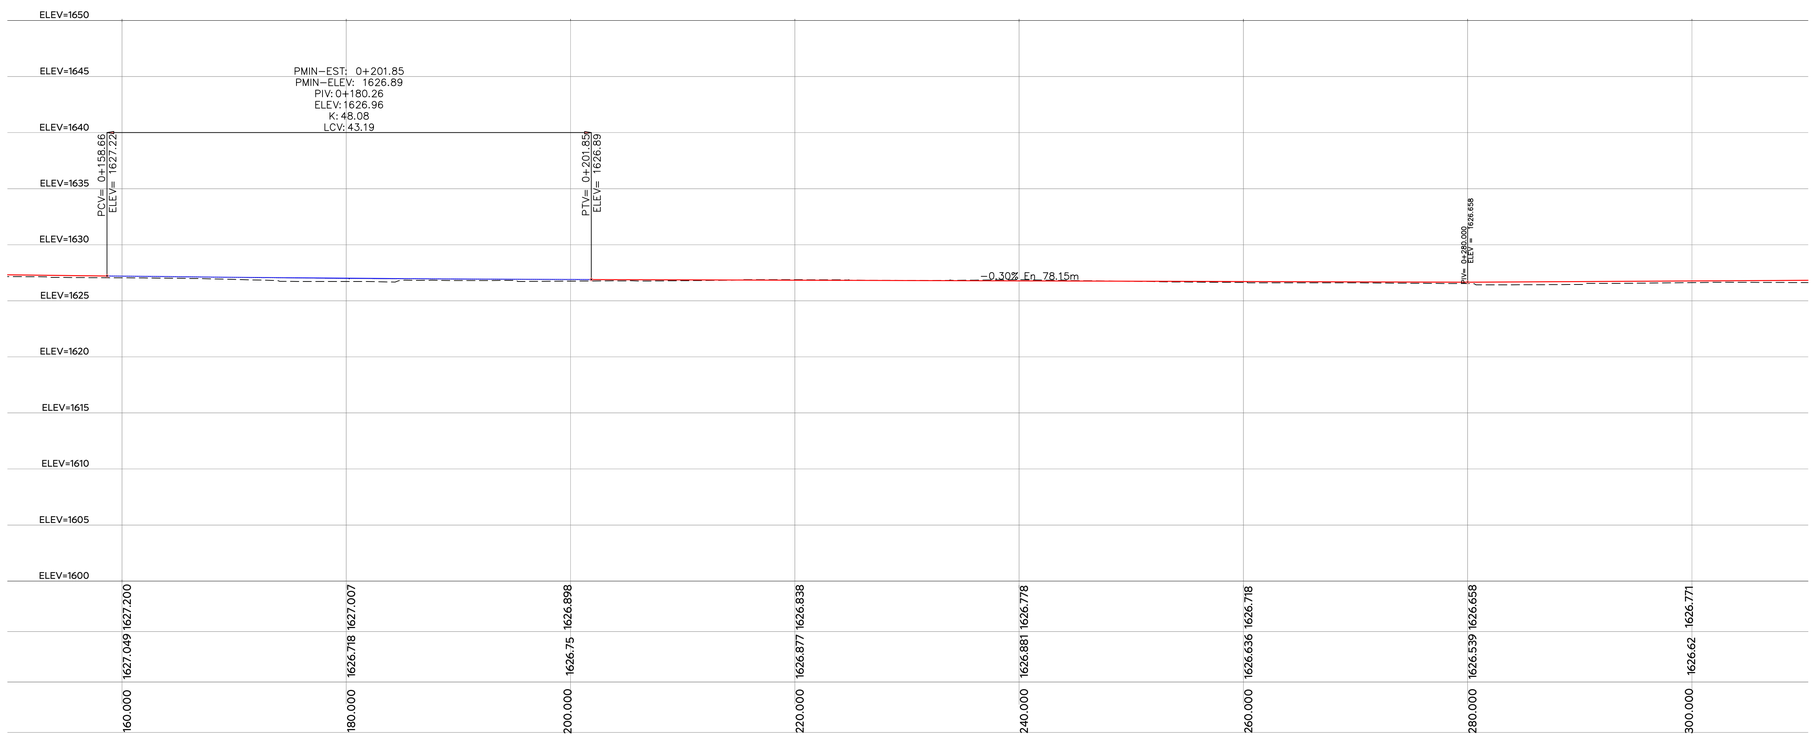

Gobierno de Zapopan

Ciudad de las niñas y niños

Obras Públicas e Infraestructura
Gestión Integral de la Ciudad

Macrolocalización:

Microlocalización:

Alcances Generales/Simbología:

Simbología:

- 0+000.00 — Cadenamientos @20 m
- Eje geométrico
- 1,632.08 — Rasante
- 9.42m — Cota trazo
- ø164 — Punto de cuadro de construcción
- C1 — Indica curva vertical - horizontal
- Tramo no incluido en contrato

Vialidad

Nombre del proyecto:

Modernización a la Red de Vía Urbana, Zona Sur B, pavimentación con concreto hidráulico de la Av. Manuel J. Clouthier, frente 01, incluye: redes básicas de alcantarillado, conducción y distribución, infraestructura urbana y obras complementarias, municipio de Zapopan, Jalisco

Contenido del plano:

Planta geométrica y perfil geométrico (frente 01)

No. Contrato:

DOPI-MUN-RM-PAV-LP-078-2025

Director de Obras Públicas e Infraestructura:

Ing. Ismael Jáuregui Castañeda

Jefe de la Unidad de Estudios y Proyectos:

Arq. Edwin Aguiar Escatel

Jefe de área:	Responsable del proyecto:
Inar. Norberto Esaú Romero Joya	Inar. Norberto Esaú Romero Joya
Empresa: SAMURA	Ing. Noe Neftalí Ramírez Juárez Representante técnico CONSTRUCTORA SAMURA S.A. DE C.V.

Ubicación:

Av. Manuel J. Clouthier, municipio de Zapopan, Jalisco

Fecha: Febrero 2025

Escala: Indicada

Cotas: Metros

Clave:

MJC-GEO.02

C:\Users\lbrena\Documents\01 - ZAPOPAN - PROYECTOS\Proyectos\04 - 2025\02 - ABRIL - JUNIO\24 - ACTUALIZACIÓN MULTIANUAL\02 - Av. Manuel J. Clouthier\01 - Proyecto Actualizado\02 - 10.junio.2025 (E)\Frente 01\01. DWG\02 - Av. Manuel J. Clouthier(F01).GEO.dwg