

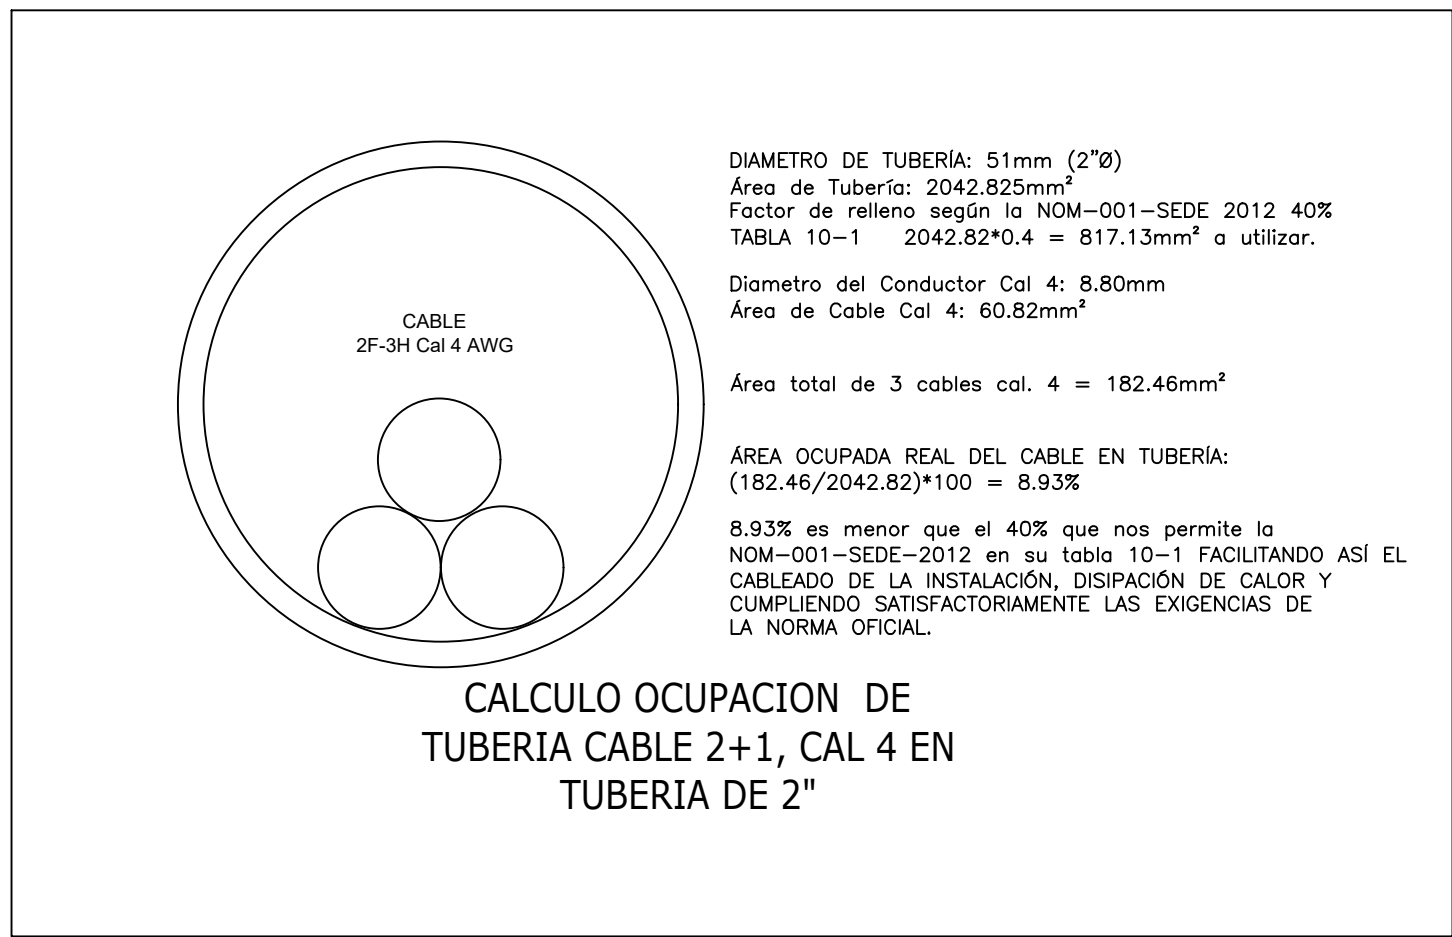
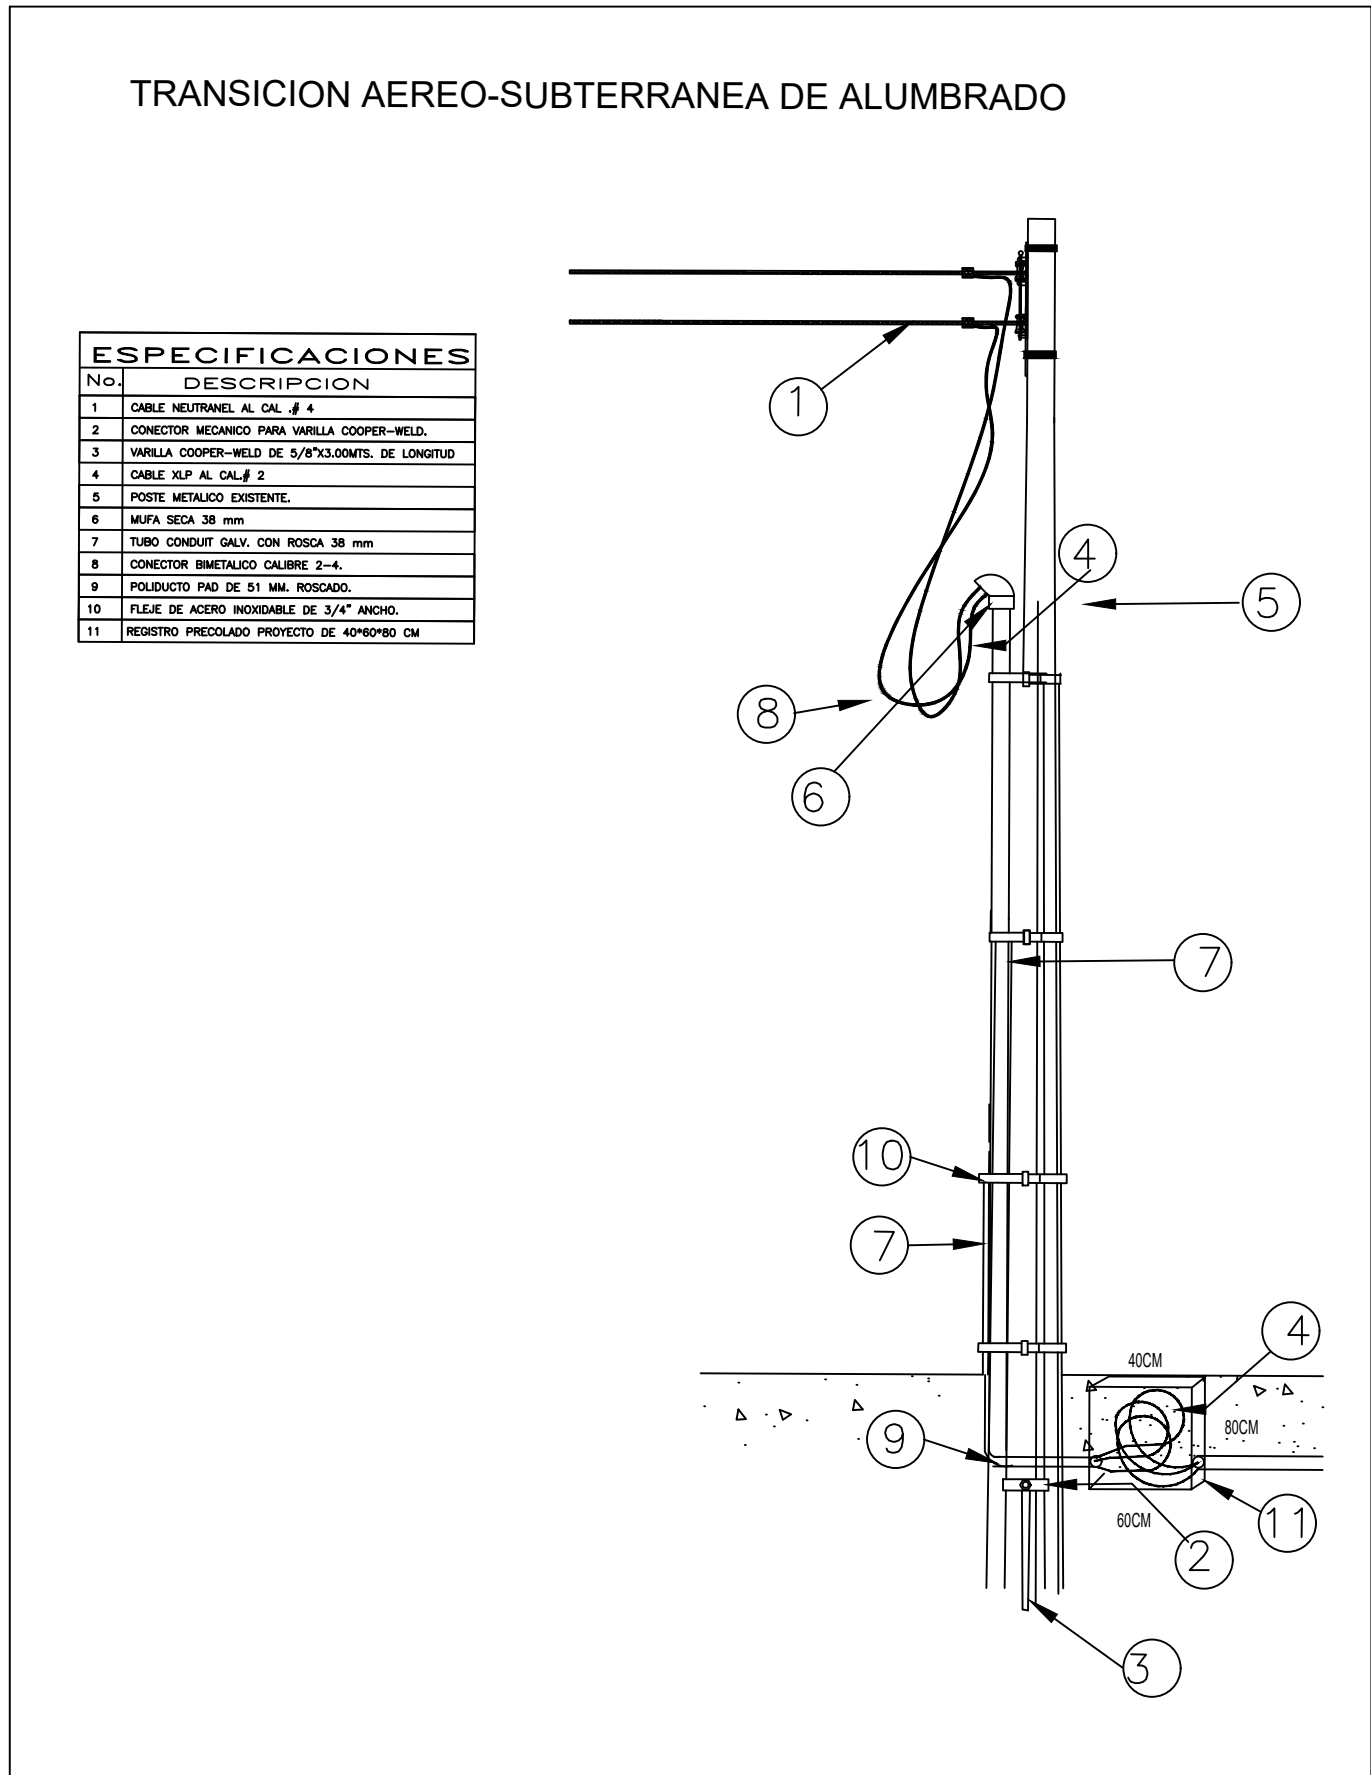
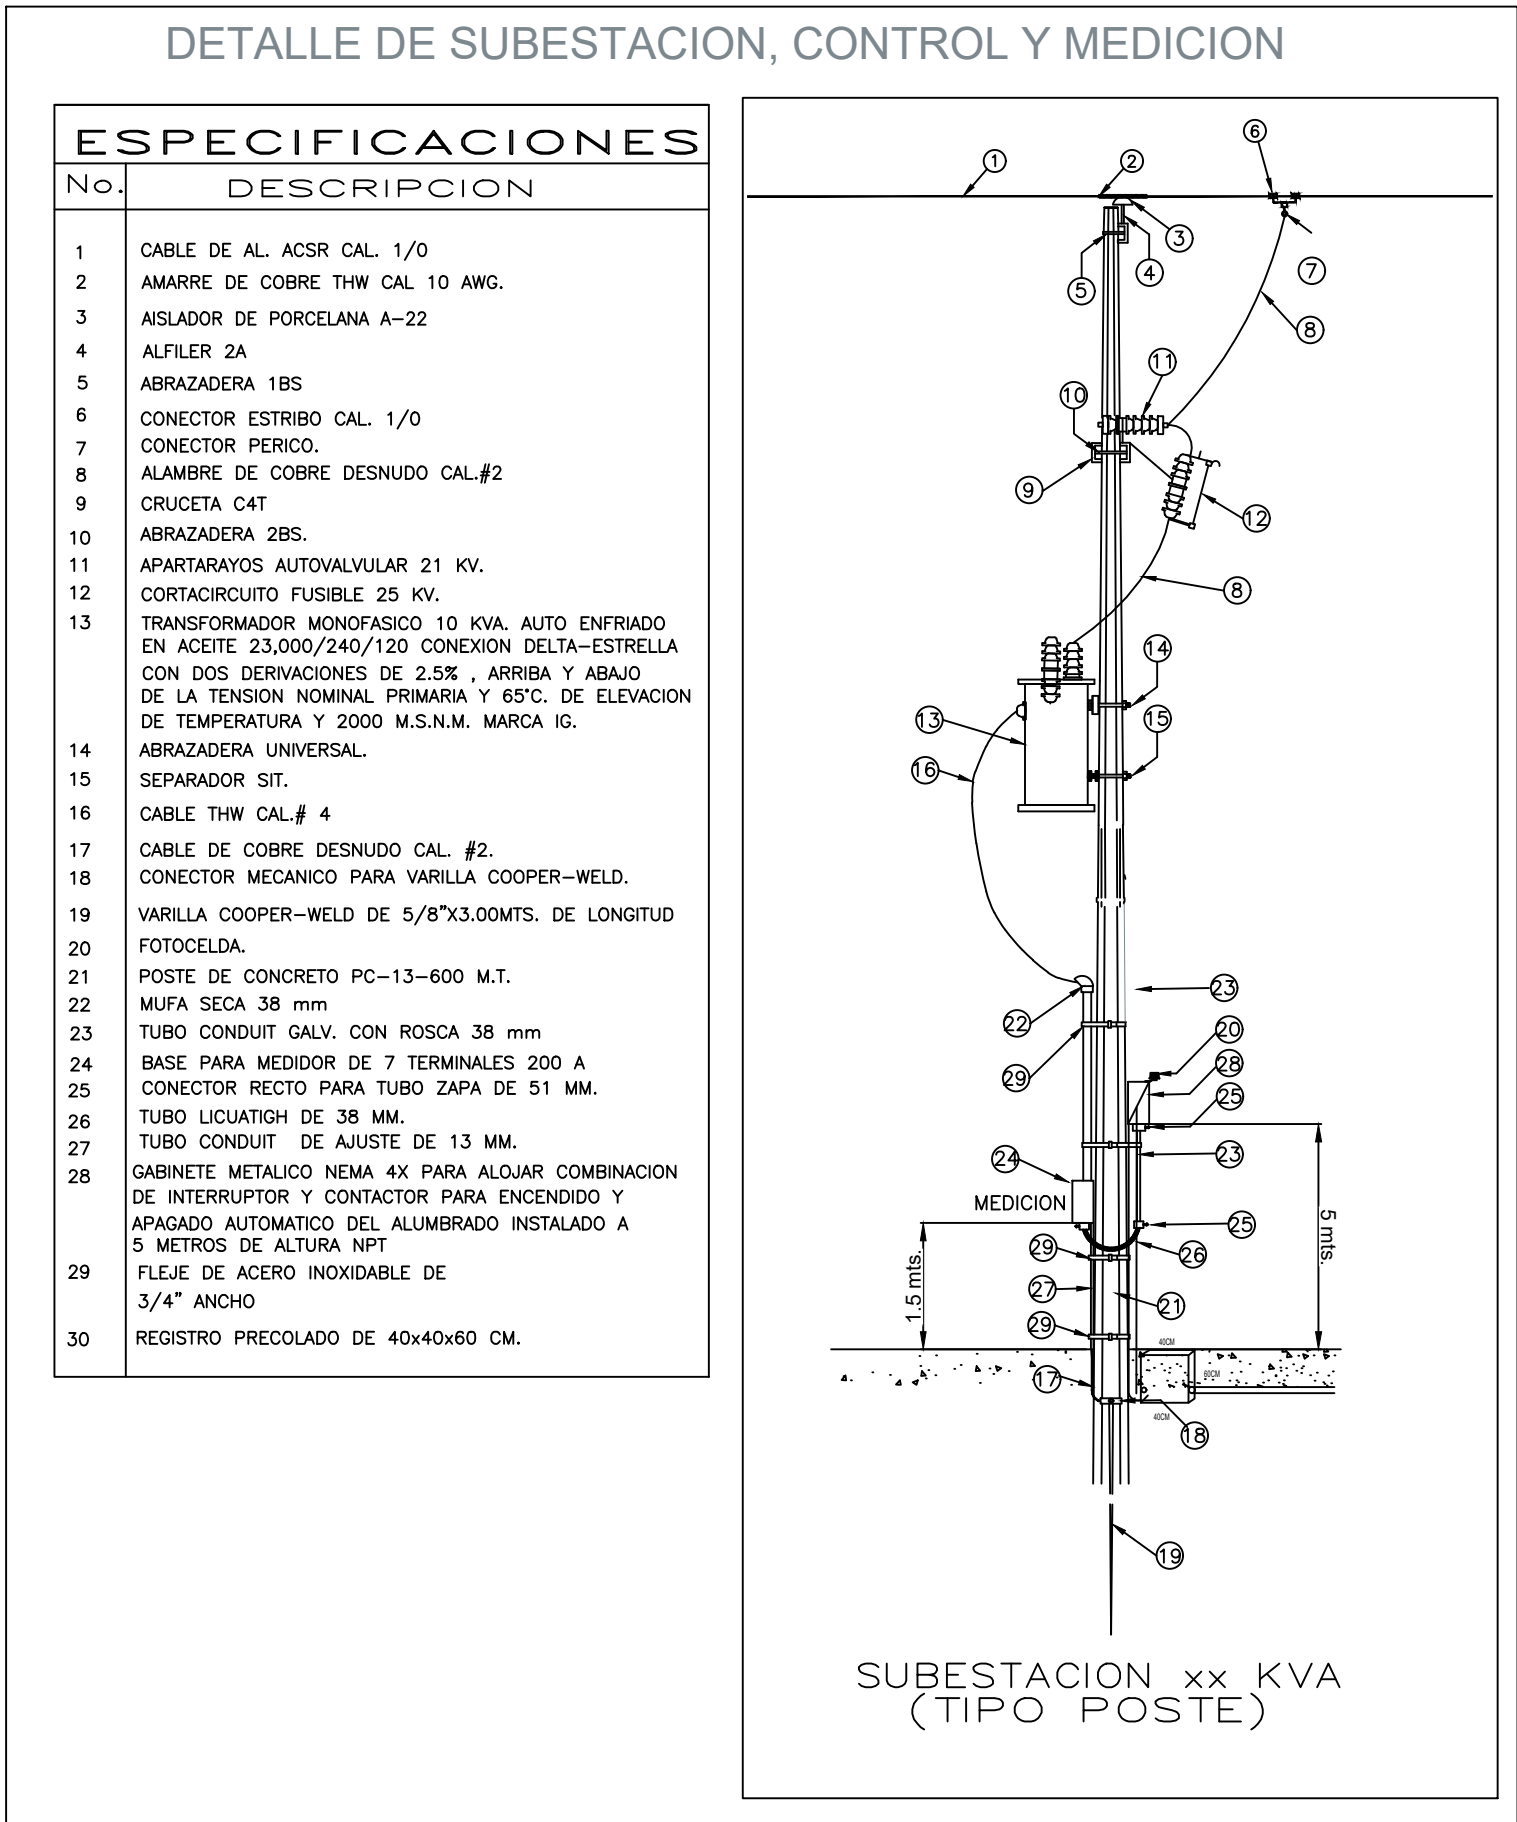
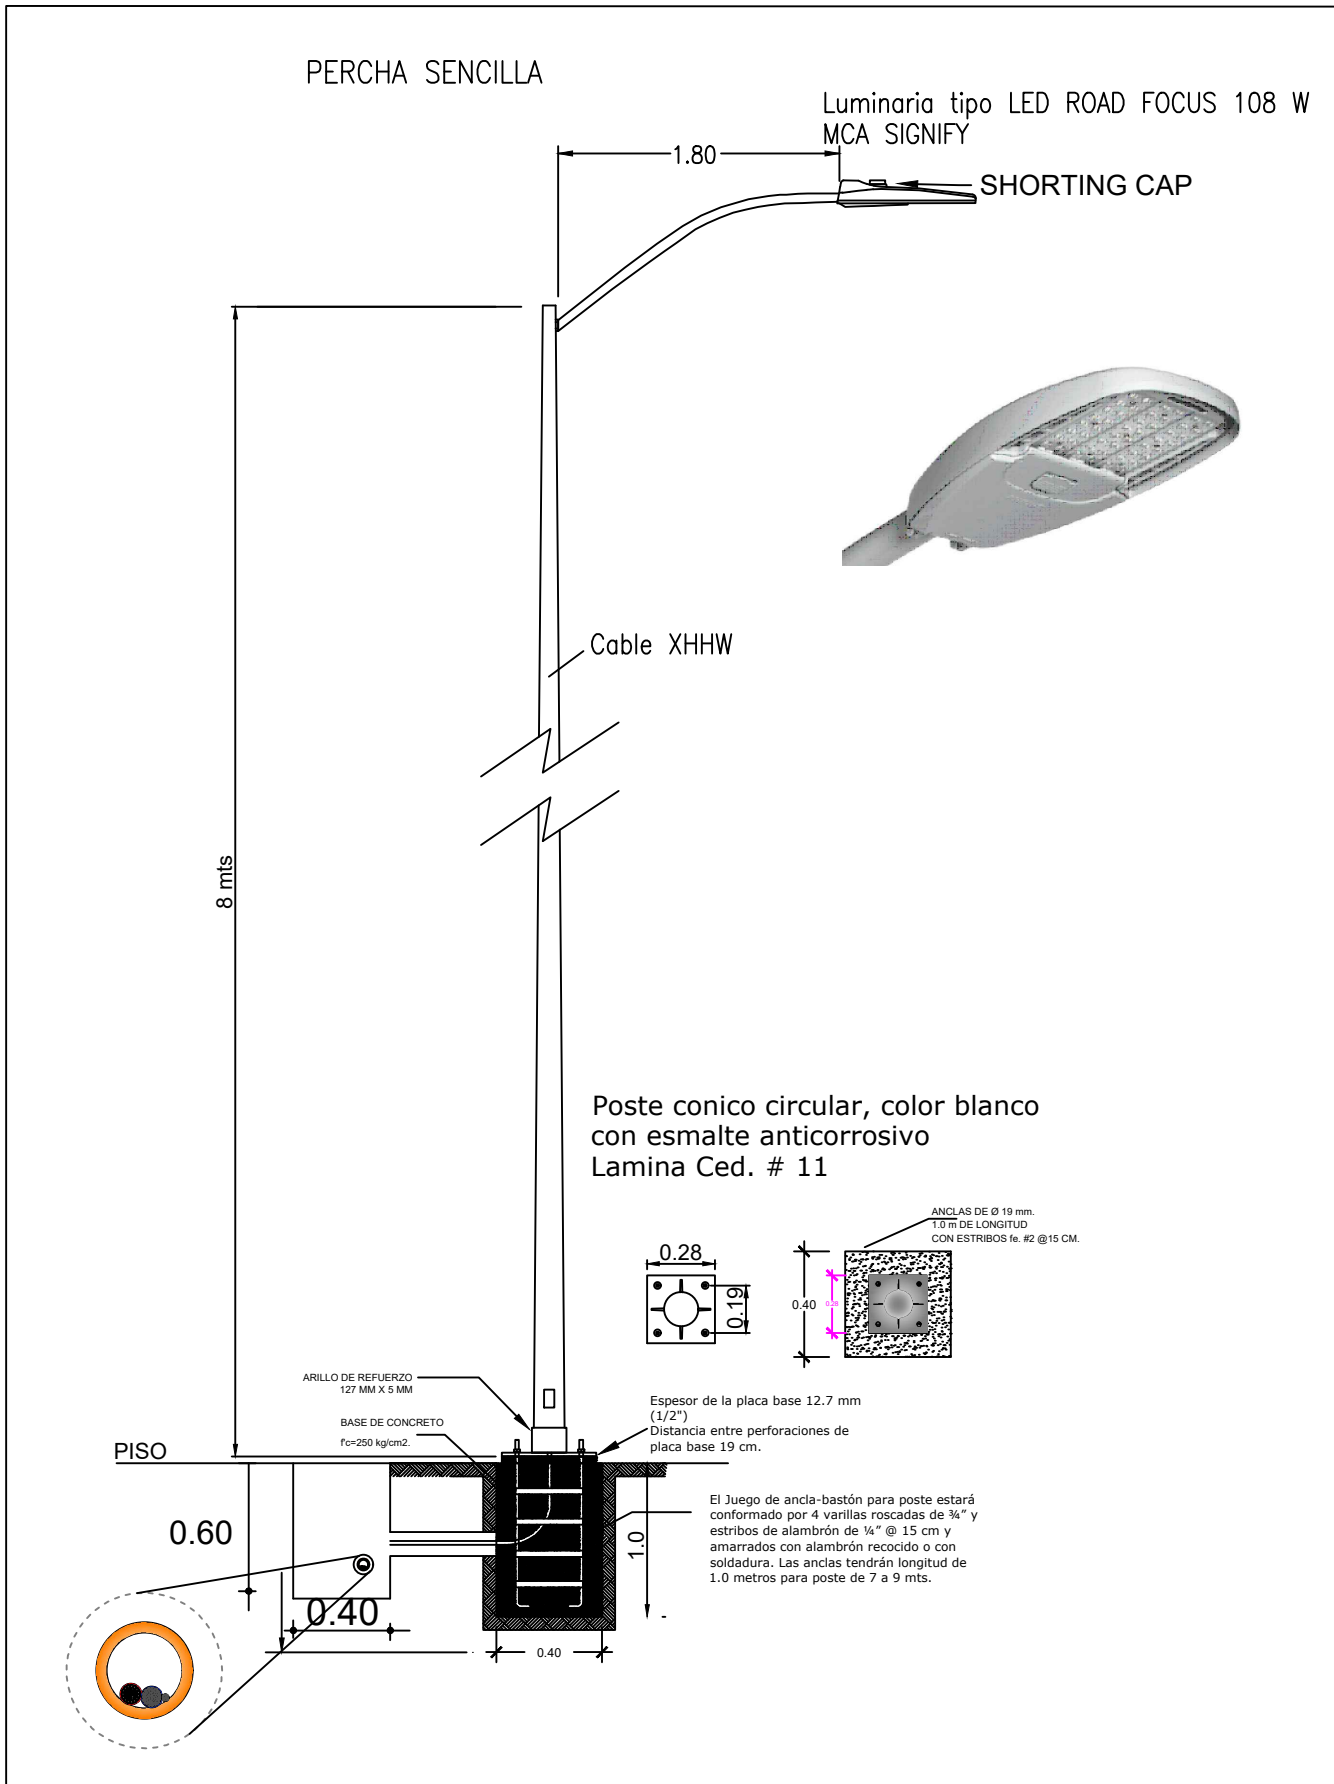
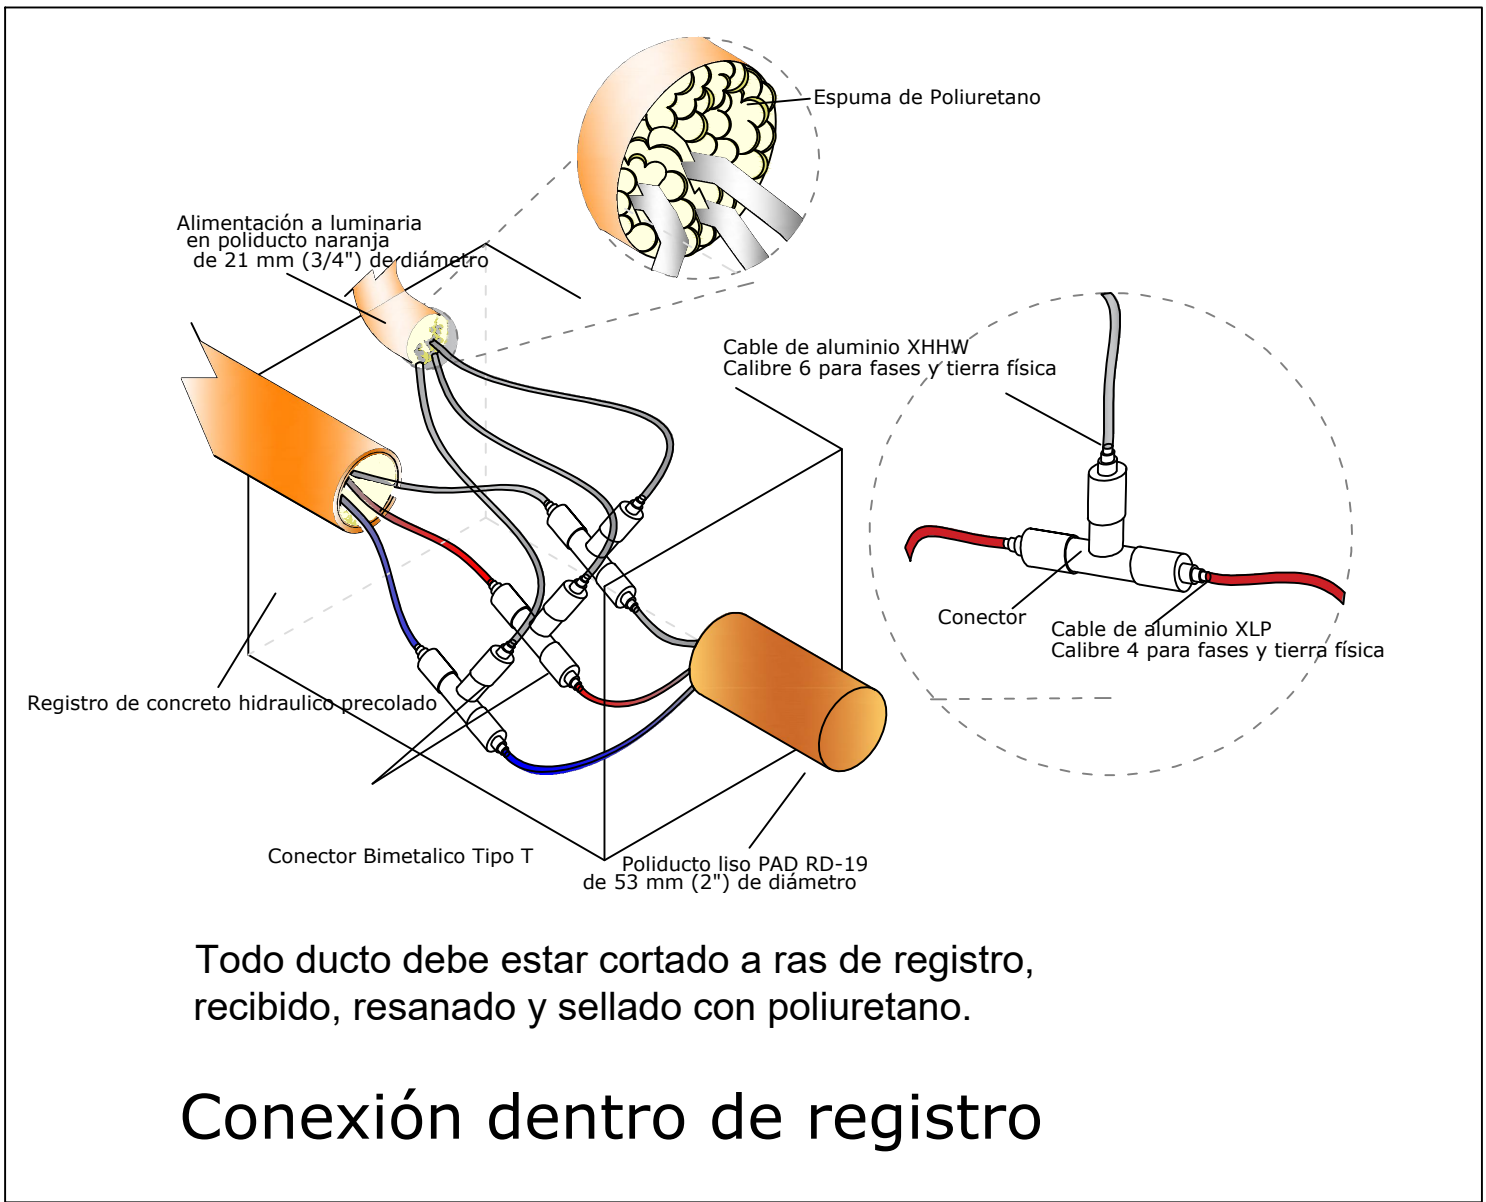
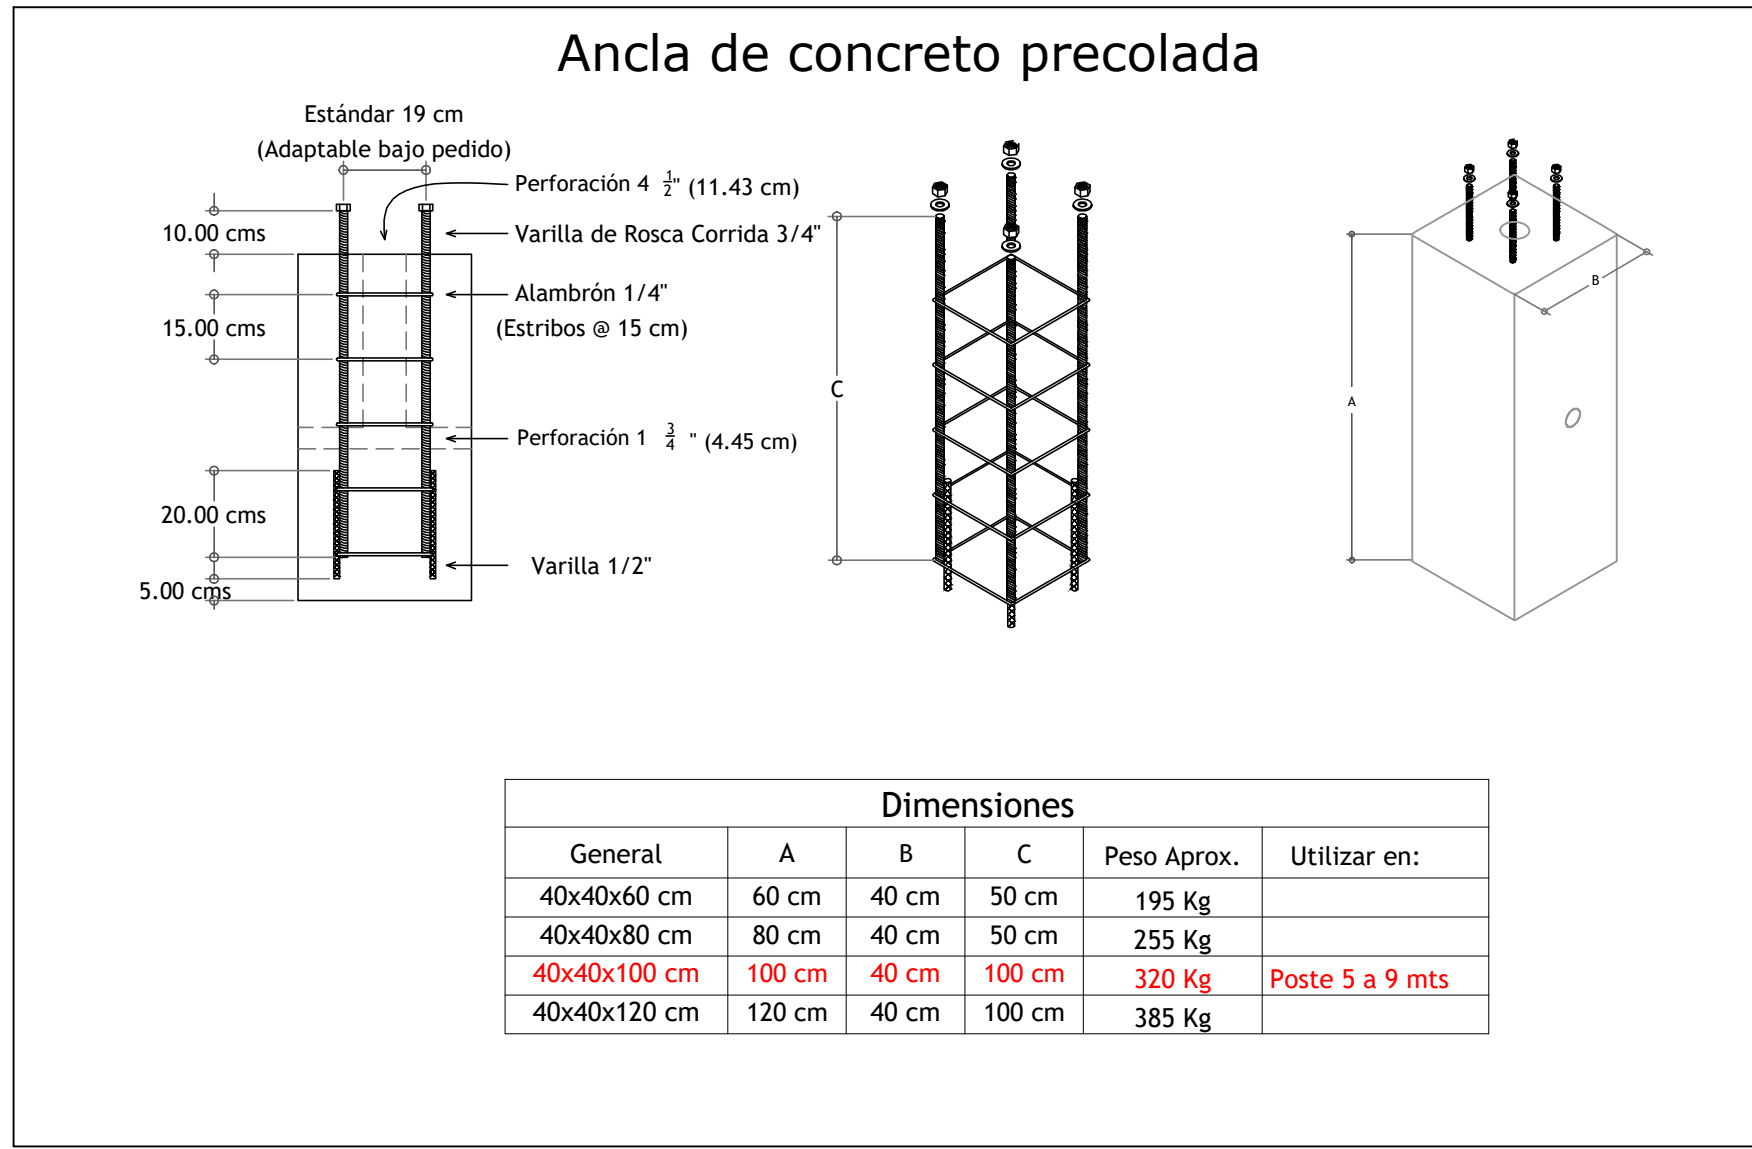
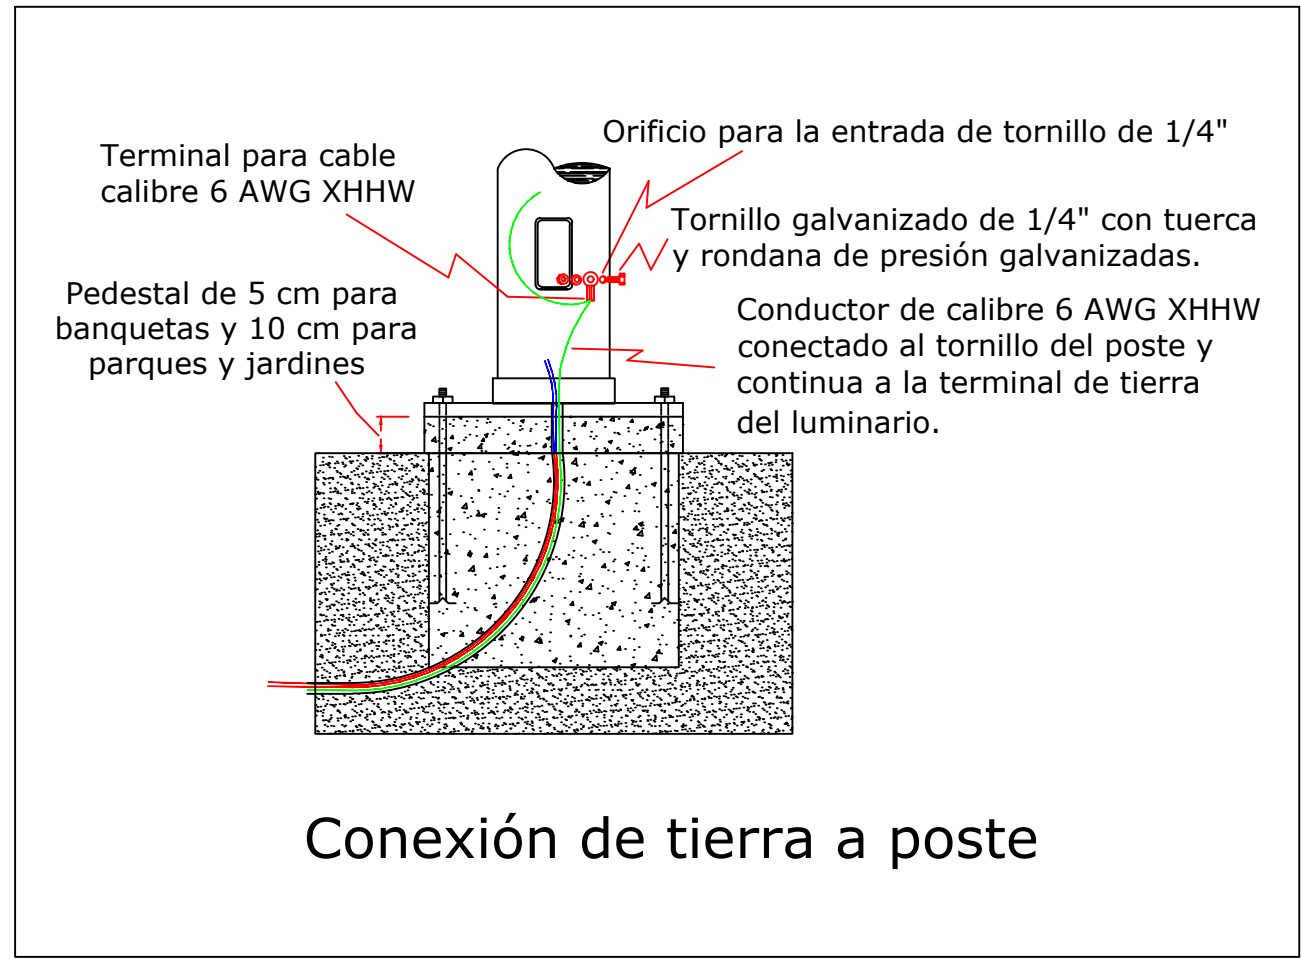


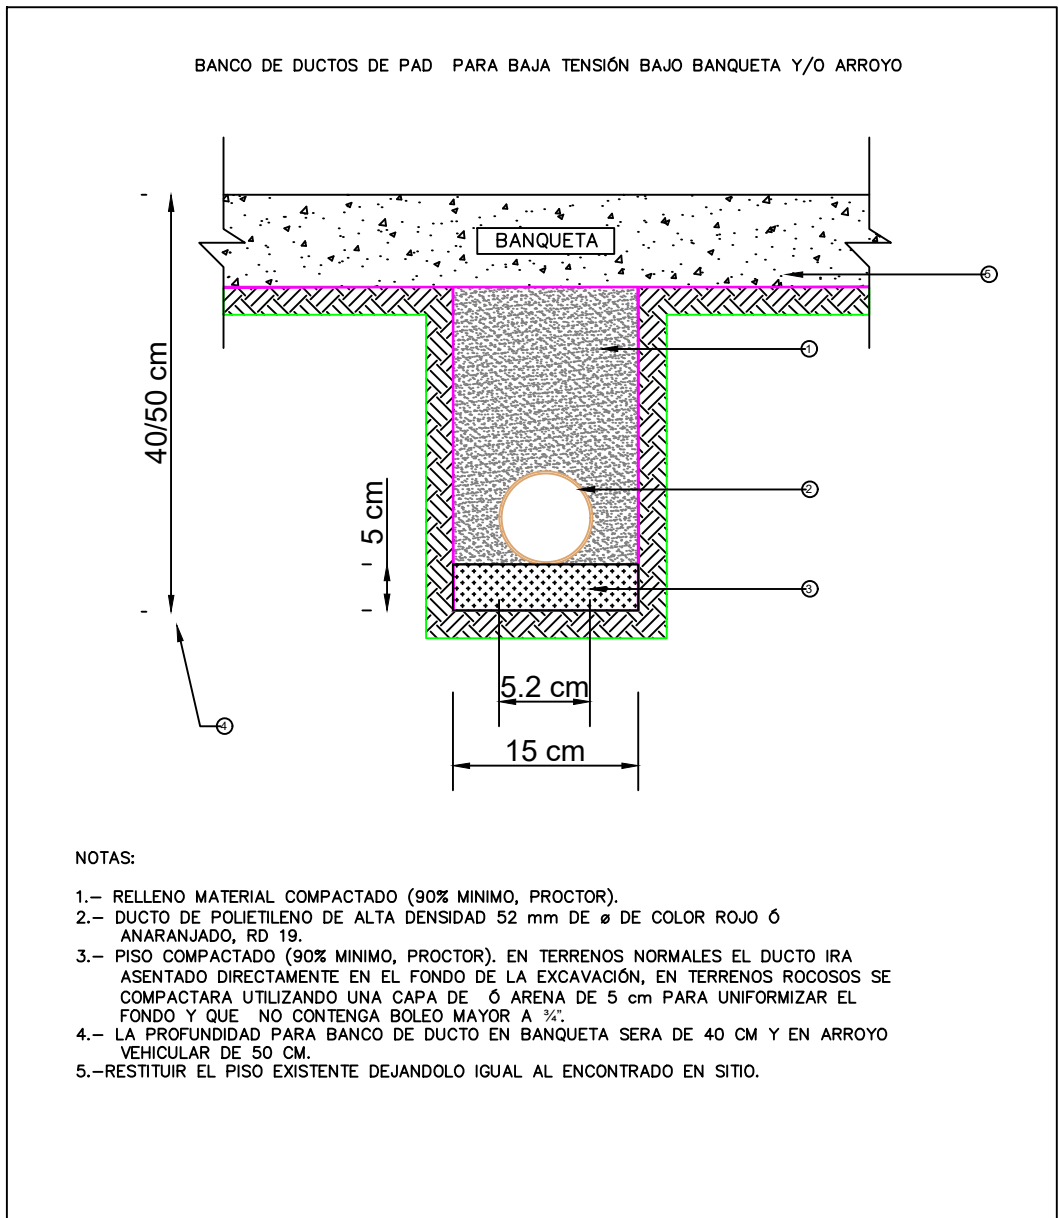

Registros de alumbrado publico

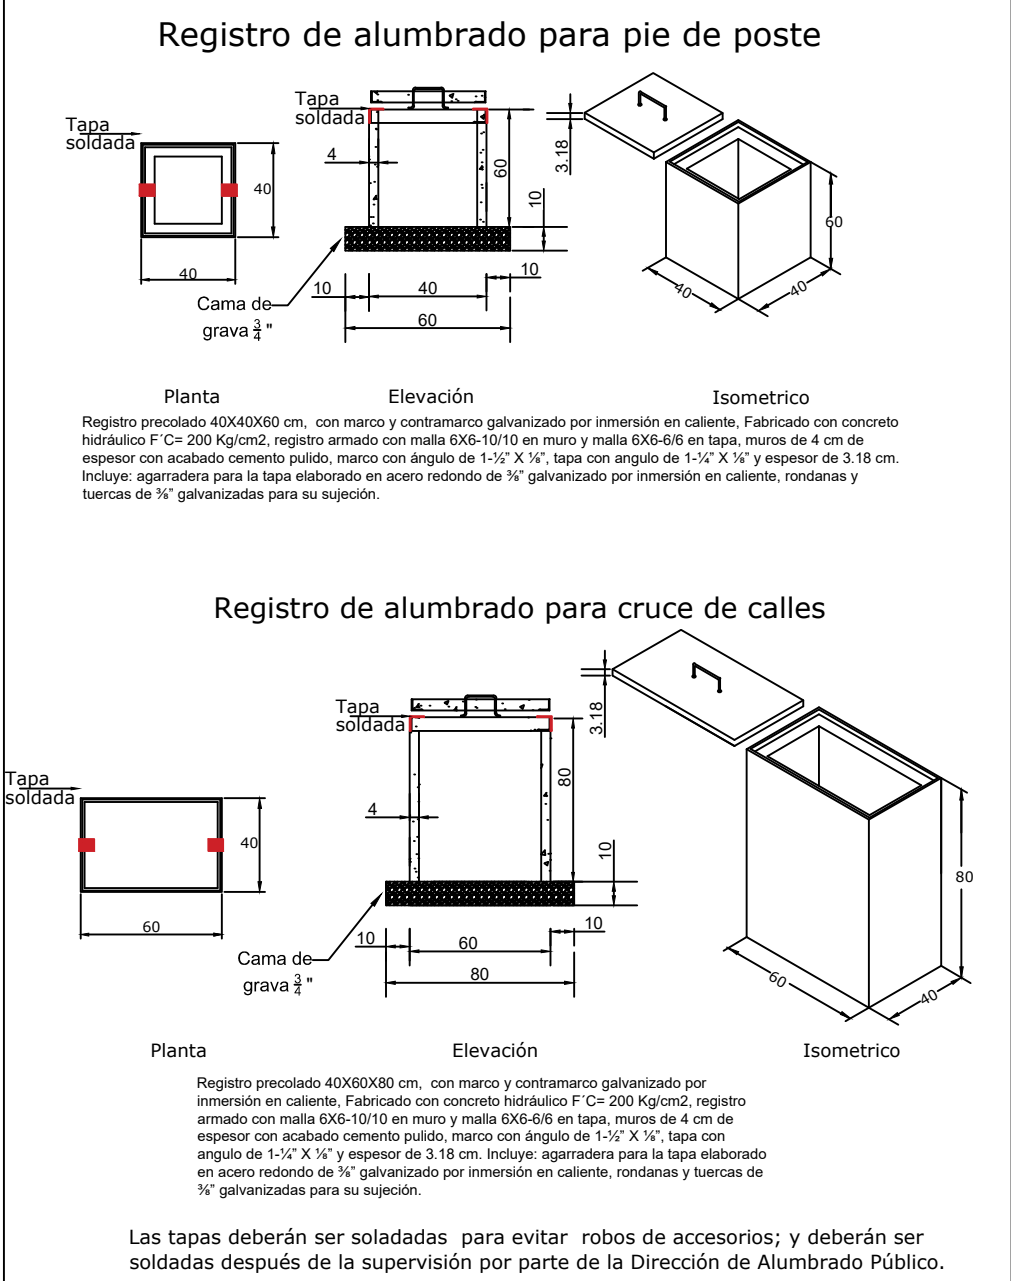

Gobierno de Zapopan

Obra Pública e Infraestructura
Gestión Integral de la Ciudad

Macrolocalización:

Microlocalización:

Simbología:

Revisó

Validó

Revisó proyecto

Validó área técnica

Vo. Bo.

Vo. Bo. Dirección de Alumbrado Público de Zapopan

Nombre del proyecto:
Modernización a la Red de Vía Urbana, Zona Sur B, pavimentación con concreto hidráulico de la Av. Manuel J. Clouthier, frente 02, incluye: redes básicas de alcantarillado, conducción y distribución, infraestructura urbana y obras complementarias, municipio de Zapopan, Jalisco.

Contenido del plano:

Detalles constructivos

No. Contrato:

DOPI-MUN-RM-PAV-LP-079-2025

Director de Obras Públicas e Infraestructura:

Ing. Ismael Jáuregui Castañeda

Jefe de la Unidad de Estudios y Proyectos:

Arq. Edwin Aguilar Escatel

Jefe de área:

Ing. Adhaid Yigael Gurrola Soto

Supervisor del proyecto:

Ing. Vanessa Guadalupe Martínez López

Representante técnico:

Ing. Noe Neftali Ramírez Juárez

Representante técnico

CONSTRUCTORA SAMURA S.A. DE C.V.

Ubicación:

Av. Manuel J. Clouthier, Municipio de Zapopan, Jalisco.

Fecha: Febrero 2025

Escala: Indicada

Clave:

Cotas: Metros

URB_AP.03