
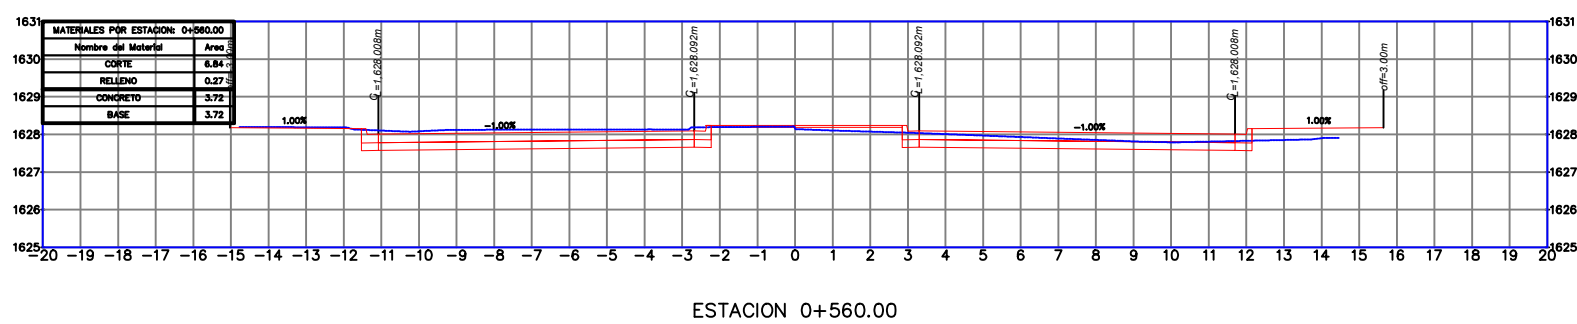
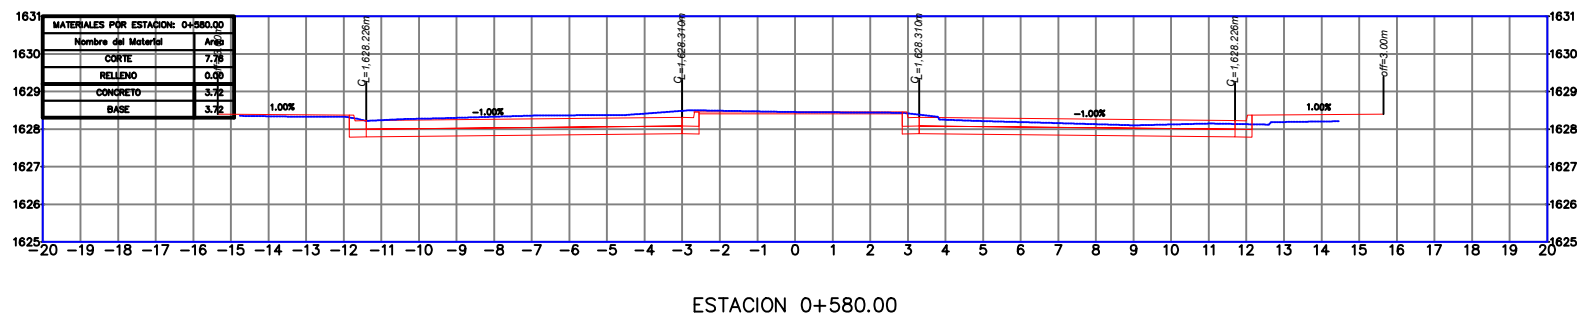
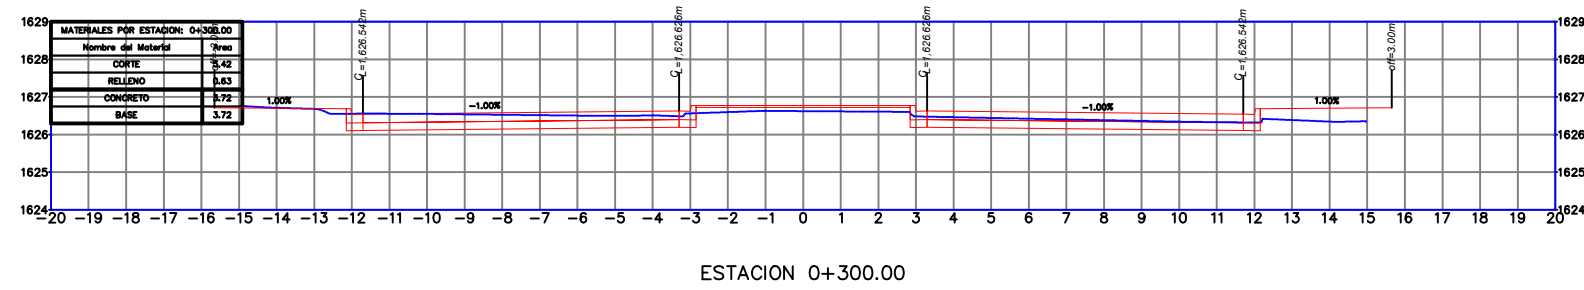
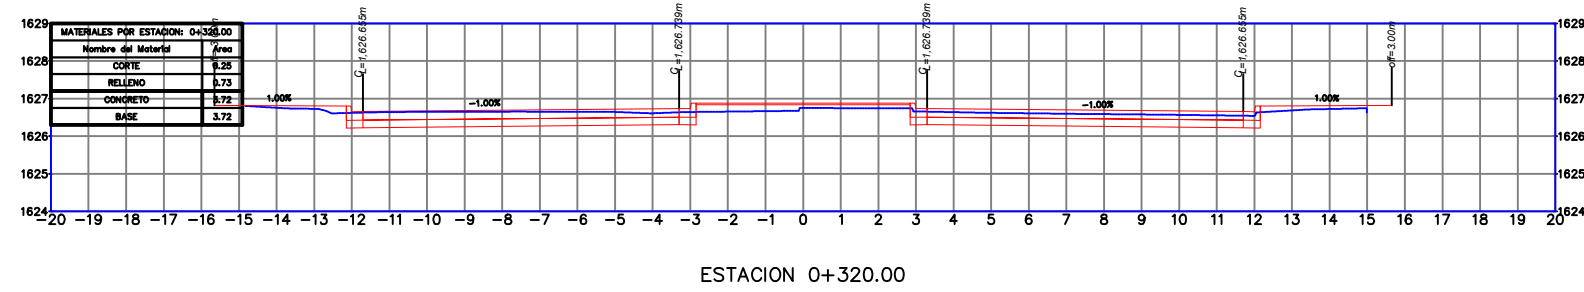
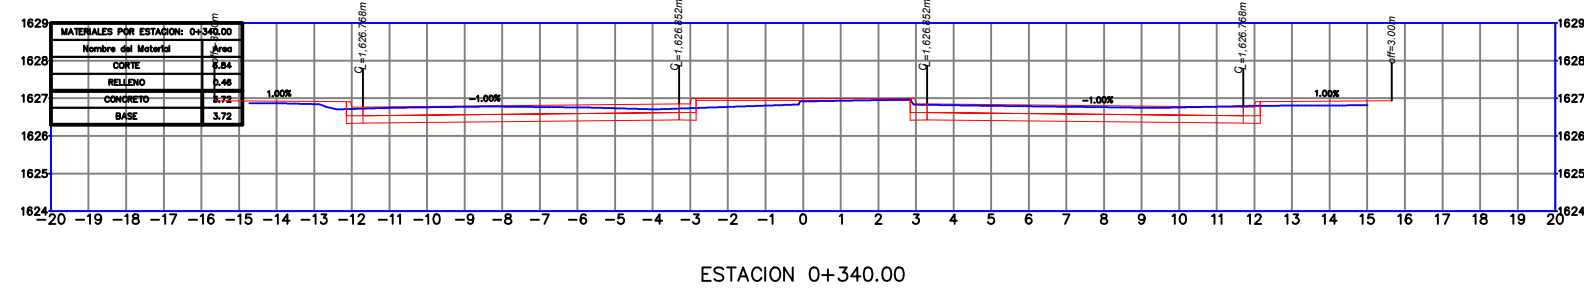
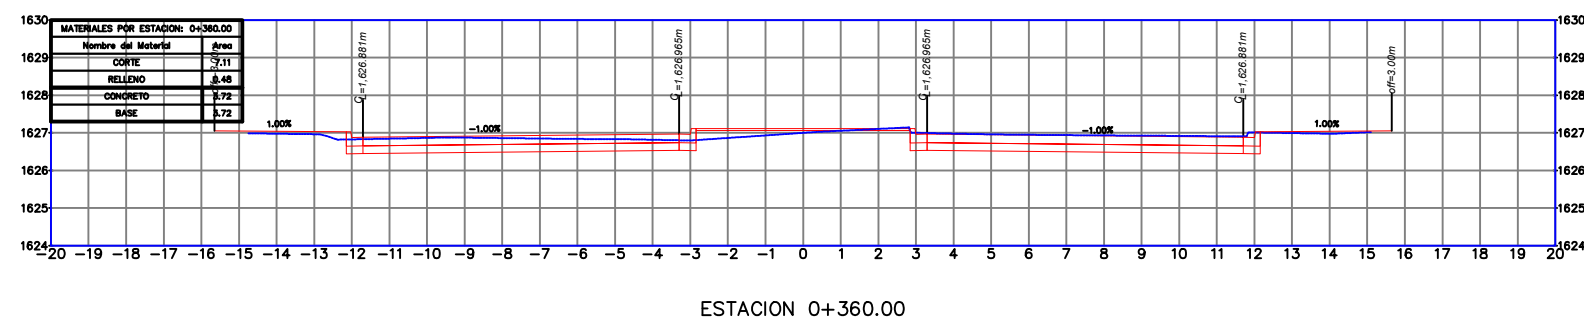
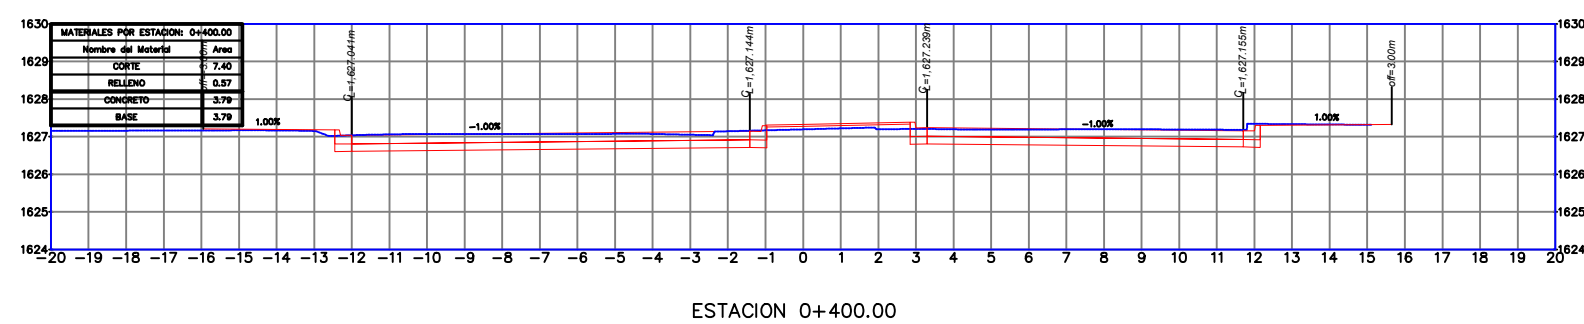


GEOMETRIA ALINEAMIENTO HORIZONTAL

CURVA	PC o TE	PI o PST	PT o ET
T1		0+000.000 663749.7123 2283752.7304 0+105.06 663787.2201 2283850.8669	
C1	0+105.06 663787.220 2283850.867	0+118.894 663792.1590 2283863.7890	0+132.728 663797.0279 2283876.7377
T2		0+132.728 663797.0279 2283876.7377 0+268.10 663844.6746 2284003.4506	
C2	0+268.10 663844.675 2284003.451	0+280.737 663849.1213 2284015.2765	0+293.371 663853.5650 2284027.1036
T3		0+293.371 663853.5650 2284027.1036 0+357.27 663876.0396 2284086.9215	
C3	0+357.27 663876.040 2284086.921	0+368.652 663880.0422 2284097.5747	0+380.032 663884.0595 2284108.2224
T4		0+380.032 663884.0595 2284108.2224 0+496.51 663925.1755 2284217.2010	
C4	0+496.51 663925.175 2284217.201	0+508.926 663929.5585 2284228.8181	0+521.342 663933.9891 2284240.4173
T5		0+521.342 663933.9891 2284240.4173 0+681.98 663991.3102 2284390.4825	
C5	0+681.98 663991.310 2284390.482	0+692.885 663995.2004 2284400.6669	0+703.787 663999.0621 2284410.8622
T6		0+703.787 663999.0621 2284410.8622 0+801.61 664033.7112 2284502.3396	
C6	0+801.61 664033.711 2284502.340	0+813.320 664037.8606 2284513.2943	0+825.035 664042.0234 2284524.2438
T7		0+825.035 664042.0234 2284524.2438 1+023.89 664112.6921 2284710.1235	
C7	1+023.89 664112.692 2284710.123	1+034.694 664116.5299 2284720.2181	1+045.494 664120.3637 2284730.3143
T8		1+045.494 664120.3637 2284730.3143 1+160.00 664161.0132 2284837.3624	

DATOS DE CURVAS										
Curva #	ESTACION INICIAL (PC o EC)	ESTACION FINAL (PT o CE)	PI	Δ	Δ_c	Gc	Rc	ST o Ste	Lc	
C1	0+105.060	0+132.728	0+118.894 (663792.159, 2283863.7890)		0° 18' 35"	???	5119.95	13.834	27.67	
C2	0+268.102	0+293.371	0+280.737 (663849.121, 2284015.2765)		0° 00' 55"	???	95322.62	12.634	25.27	
C3	0+357.272	0+380.032	0+368.652 (663880.042, 2284097.5747)		0° 04' 43"	???	16574.60	11.380	22.76	
C4	0+496.509	0+521.342	0+508.926 (663929.558, 2284228.8181)		0° 14' 05"	???	6059.08	12.416	24.83	
C5	0+681.982	0+703.787	0+692.885 (663995.200, 2284400.6669)		0° 09' 37"	???	7795.12	10.902	21.80	
C6	0+801.606	0+825.035	0+813.320 (664037.861, 2284513.2943)		0° 04' 15"	???	18977.19	11.714	23.43	
C7	1+023.895	1+045.494	1+034.694 (664116.530, 2284720.2181)		0° 01' 22"	???	54368.83	10.800	21.60	

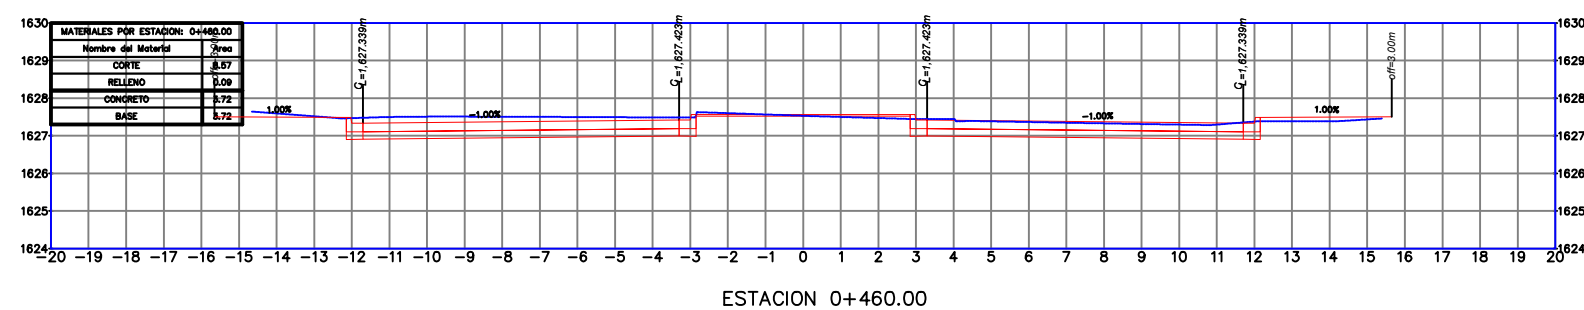

Alcances Generales/Simbología:

Simbología:

Nombre del proyecto:
Modernización a la Red de Vía Urbana, Zona Sur B, pavimentación con concreto hidráulico de la Av. Manuel J. Clouthier, frente 02, incluye: redes básicas de alcantarillado, conducción y distribución, infraestructura urbana y obras complementarias, municipio de Zapopan, Jalisco

Contenido del plano:

Secciones transversales y cuadros de construcción (frente 02)

No. Contrato:

DOPI-MUN-RM-PAV-LP-079-2025

Director de Obras Públicas e Infraestructura:

Ing. Ismael Jáuregui Castañeda

Jefe de la Unidad de Estudios y Proyectos:

Arq. Edwin Aguilar Escatell

Jefe de área:

Responsable del proyecto:

Inar. Norberto Esaú Romero Joya

Inar. Norberto Esaú Romero Joya

Empresa:



Ing. Noe Neftalí Ramírez Juárez
Representante técnico
CONSTRUCORA SAMURA S.A. DE CV

Ubicación:

Av. Manuel J. Clouthier, municipio de Zapopan, Jalisco

Fecha: Febrero 2025

Escala: Indicada

Cotas: Metros

Clave:

MJC-GEO.03