
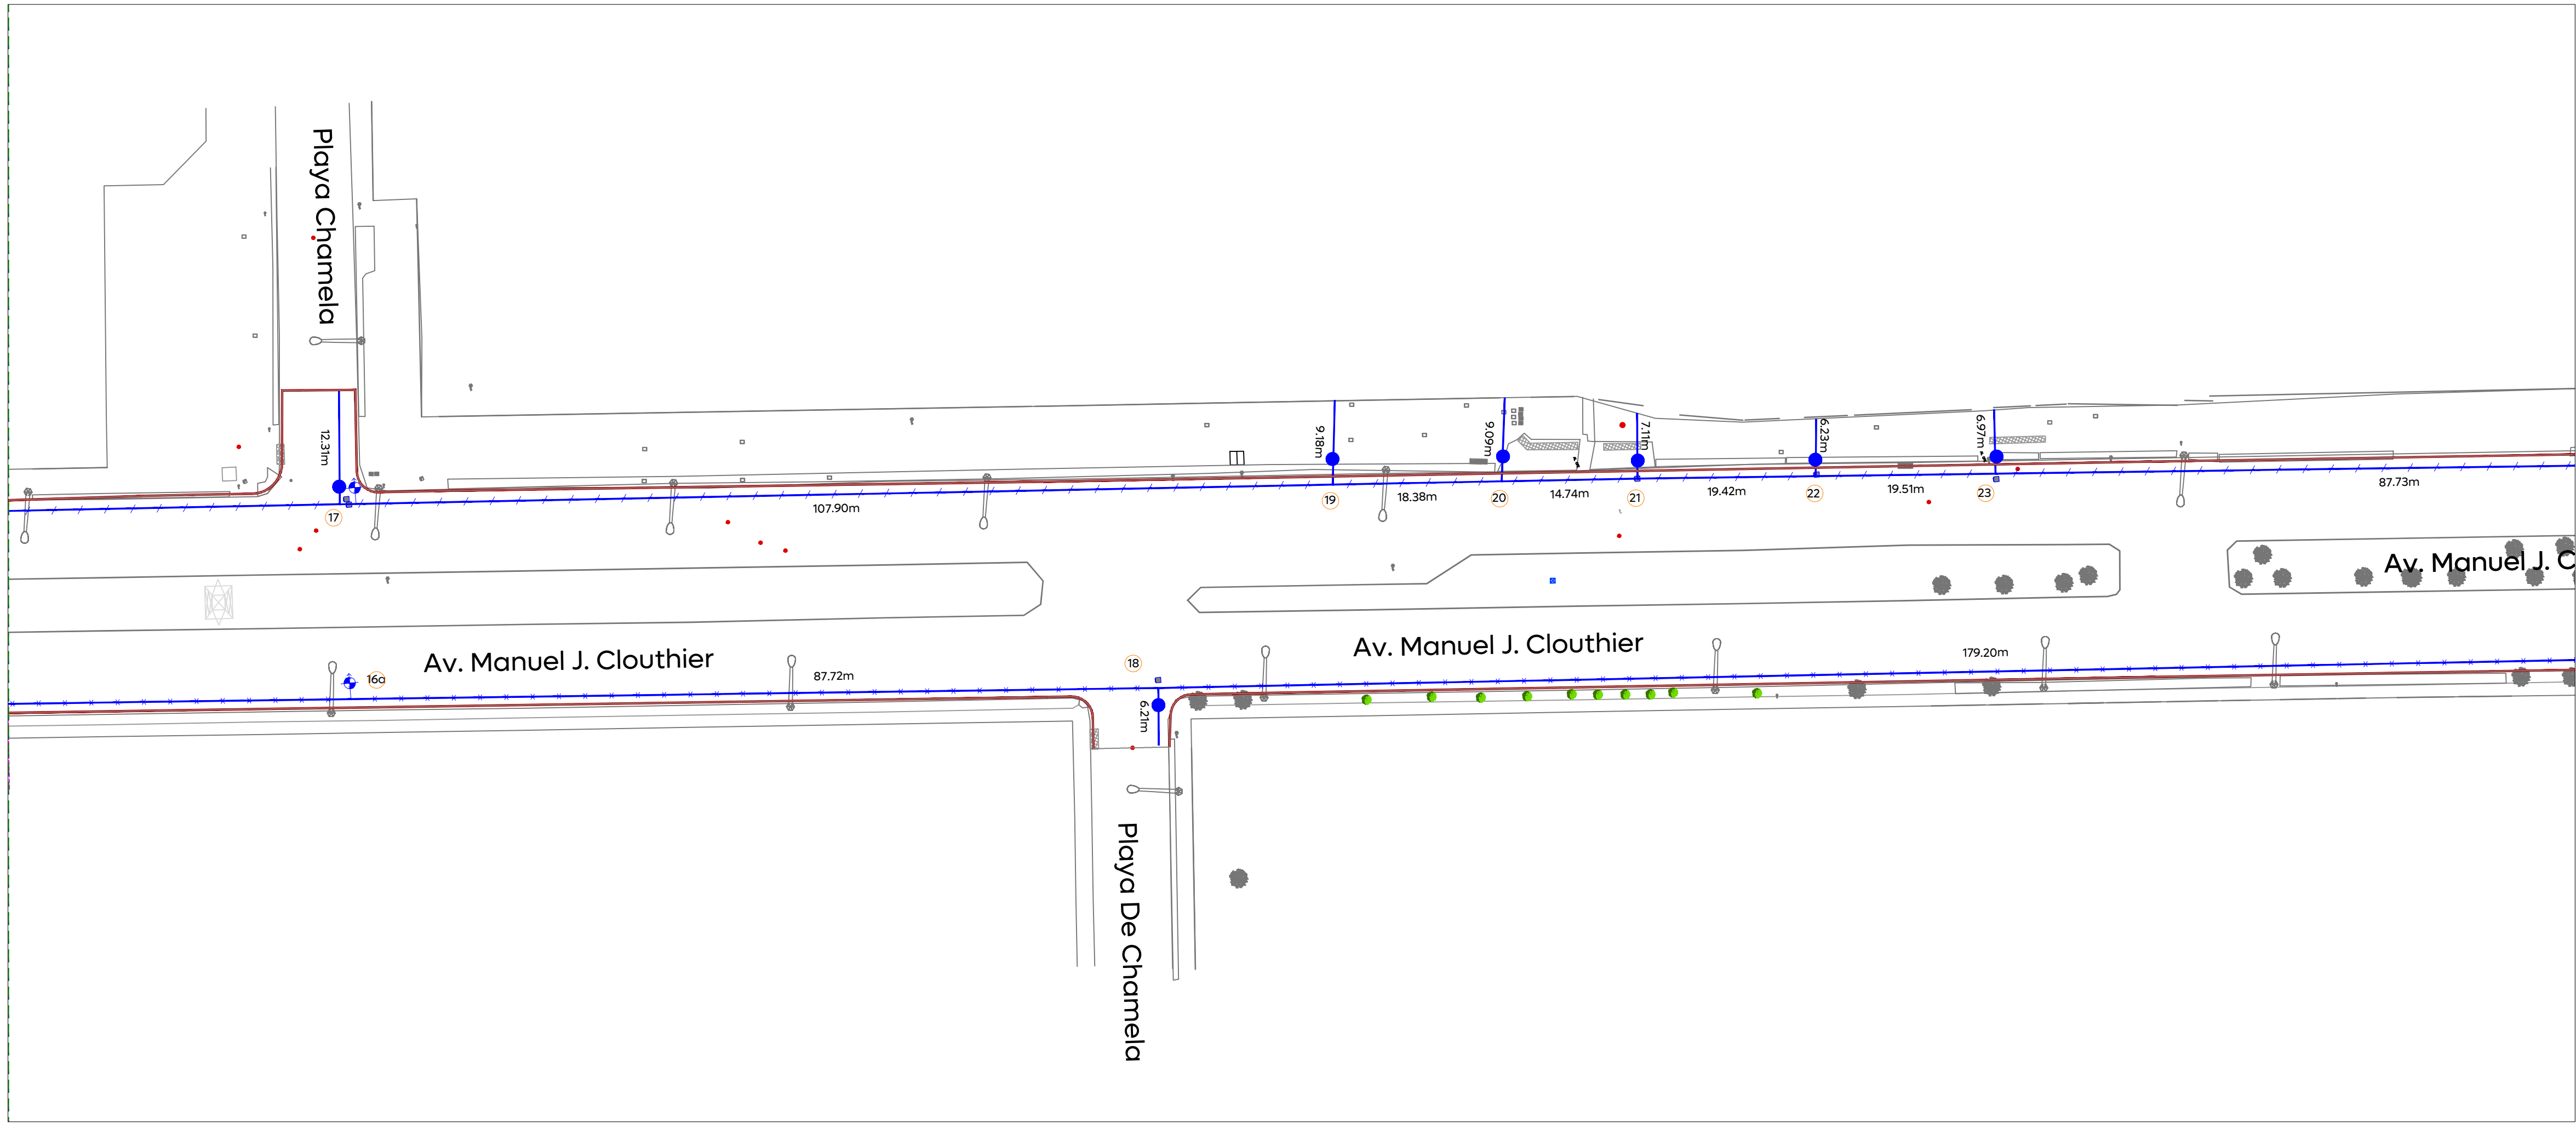
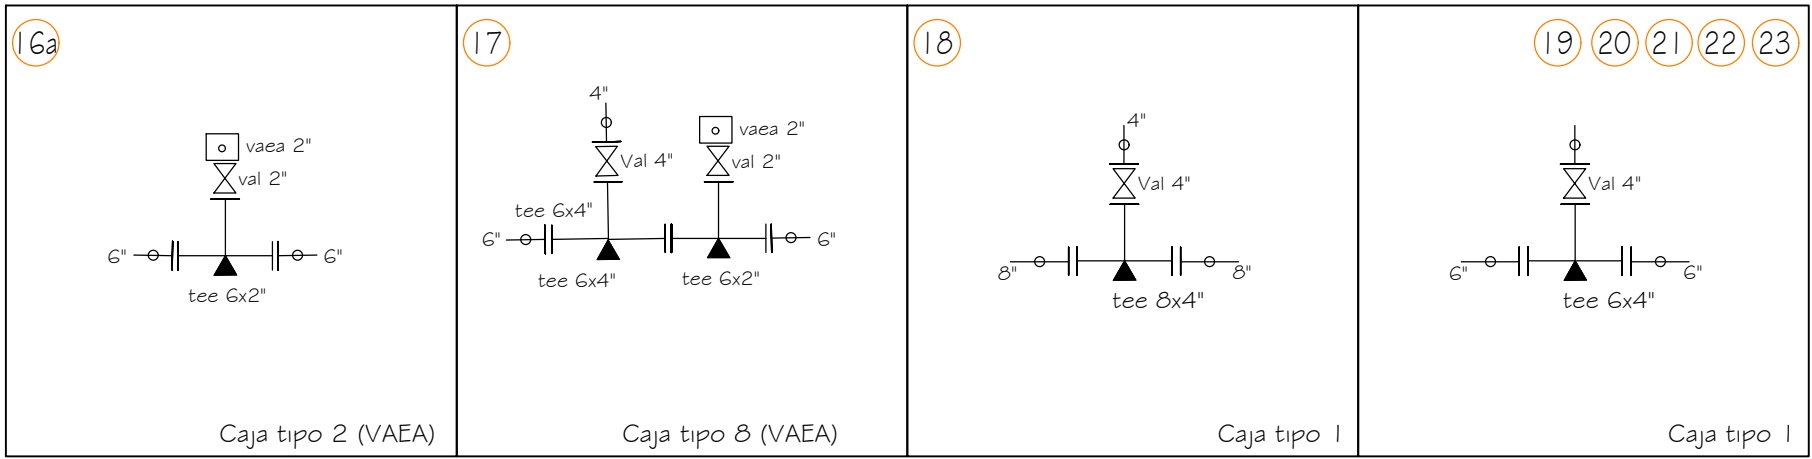


FRENTE-01

FRENTE-02

FRENTE-03

FRENTE-04

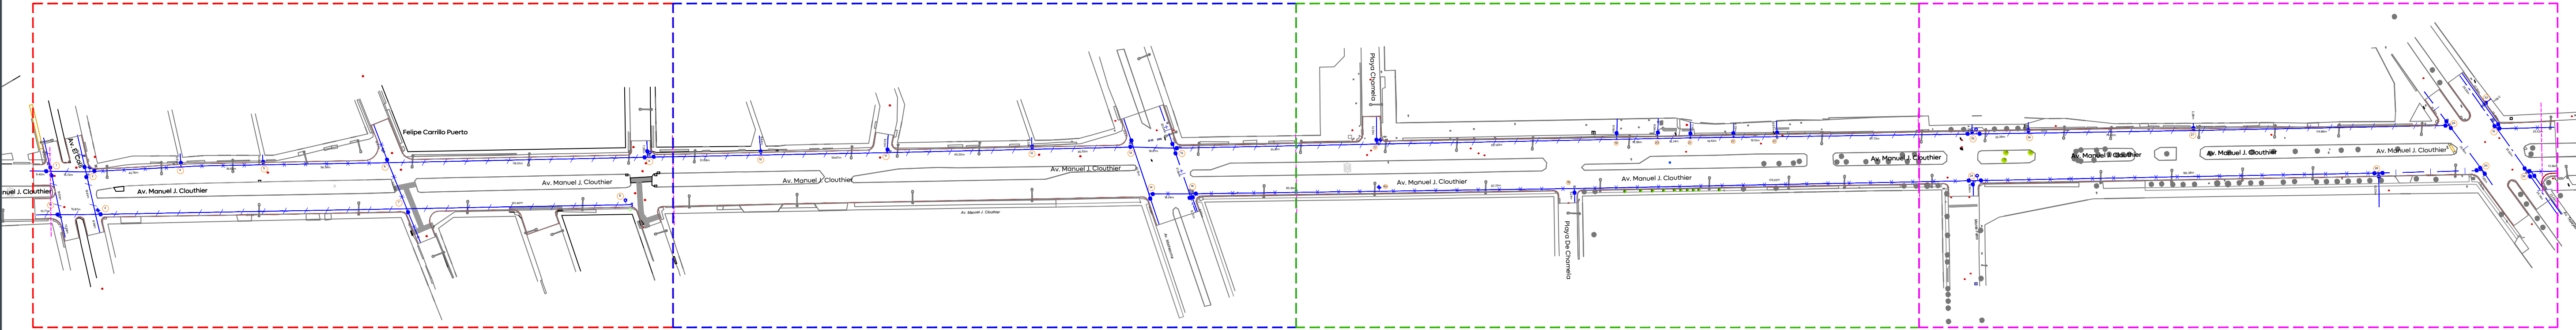

Simbología:

	Líneas existentes varios Ø. a conservar
	Número de cruceo
	Línea de 4" Ø.
	Línea de 6" Ø.
	Línea de 8" Ø.
	Línea de 10" Ø.
	Línea de 12" Ø.
	Línea de 14" Ø.
	Línea de 16" Ø.
	Línea de 20" Ø.
	Válvula de desfogue.
	Válvula de admisión expulsión de aire.
	Longitud de tramo (m).
	Válvula de seccionamiento.
	Levantamiento topográfico
	Límite banqueta proyecto

Nombre del proyecto: Modernización a la Red de Vía Urbana, Zona Sur B, pavimentación con concreto hidráulico de la Av. Manuel J. Clouthier, frente 03, incluye: redes básicas de alcantarillado, conducción y distribución, infraestructura urbana y obras complementarias, municipio de Zapopan, Jalisco.	
Contenido del plano:	
Propuesta de agua potable	
No. Contrato:	
DOPI-MUN-RM-PAV-LP-080-2025	
Director de Obras Públicas e Infraestructura:	
Ing. Ismael Jáuregui Castañeda	
Jefe de la Unidad de Estudios y Proyectos:	
Arq. Edwin Aguilar Escatel	
Jefe de área:	
Ing. Adhad Yigael Gurrola Soto	
Supervisor del proyecto:	
Ing. Raúl Alejandro Martín Casiano	
Empresa:	
Ing. Noe Neftali Ramírez Juárez	
CONSTRUCTORA SAMURA S.A. DE C.V.	
Ubicación:	
Av. Manuel J. Clouthier Municipio de Zapopan, Jalisco.	