

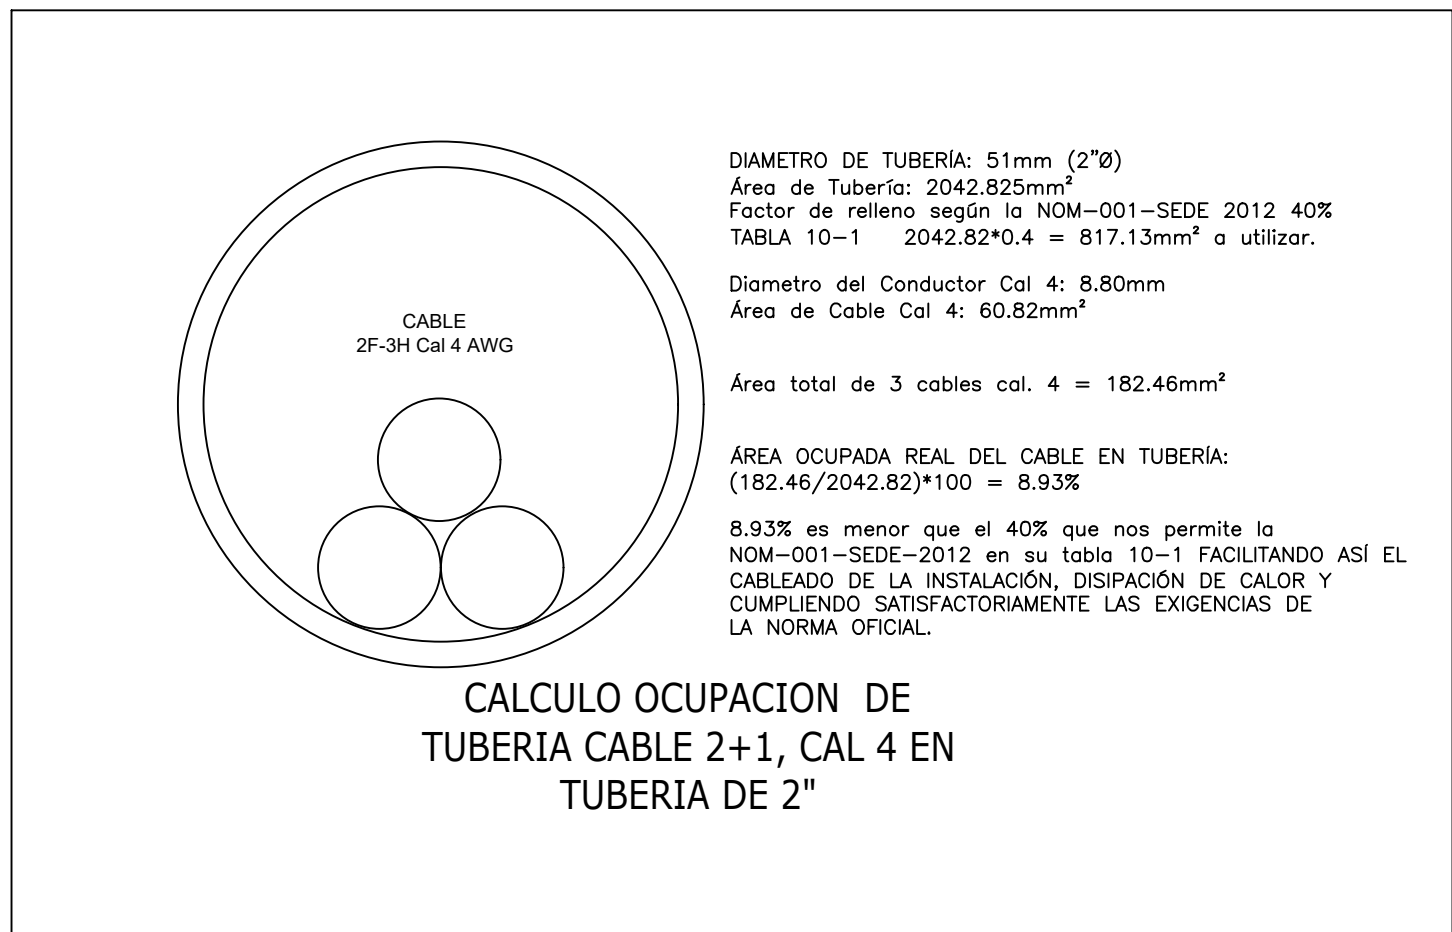
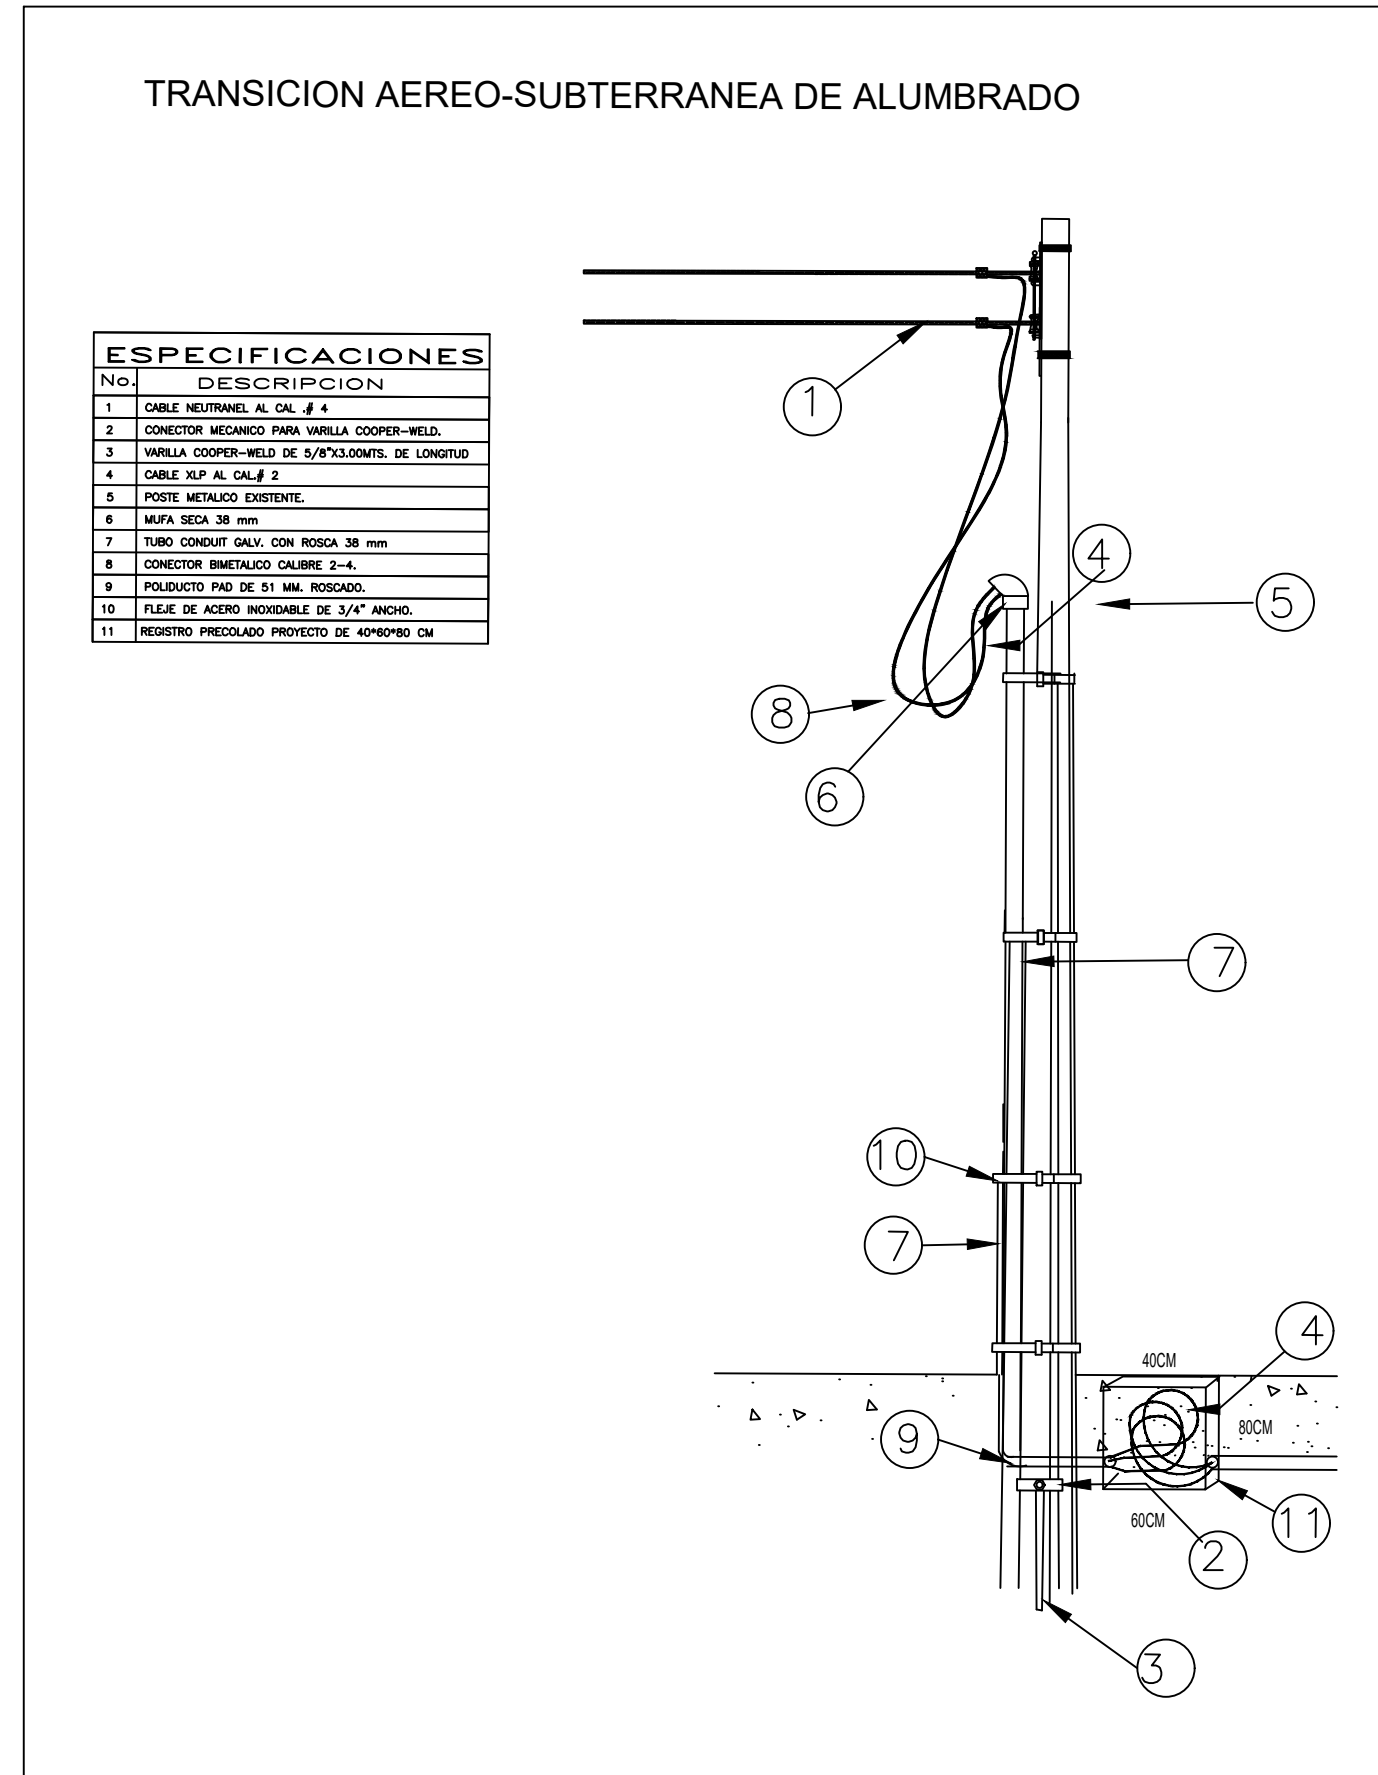
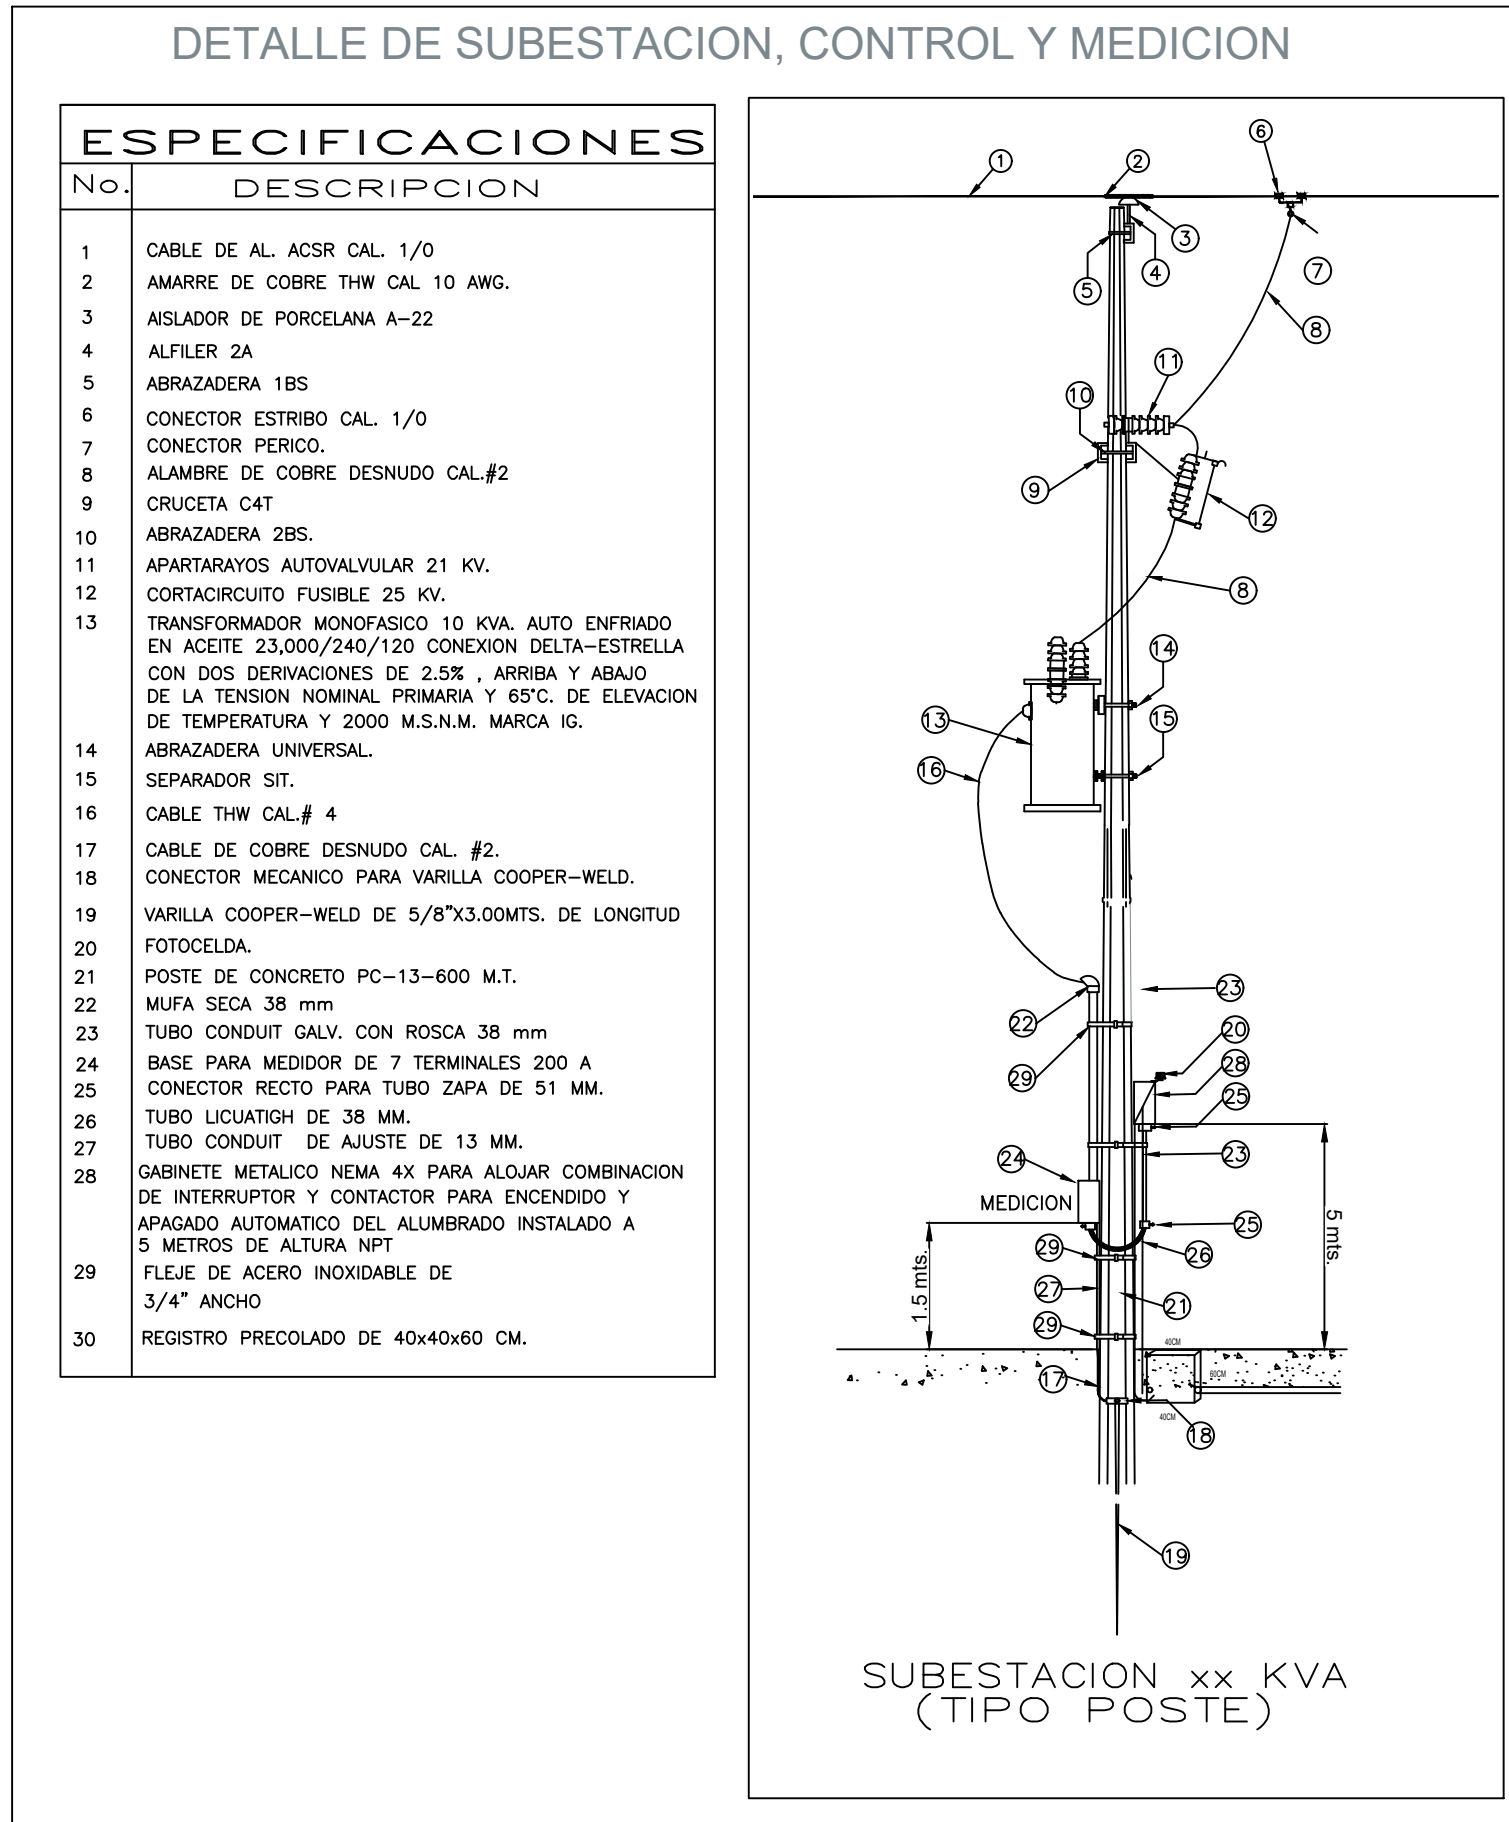


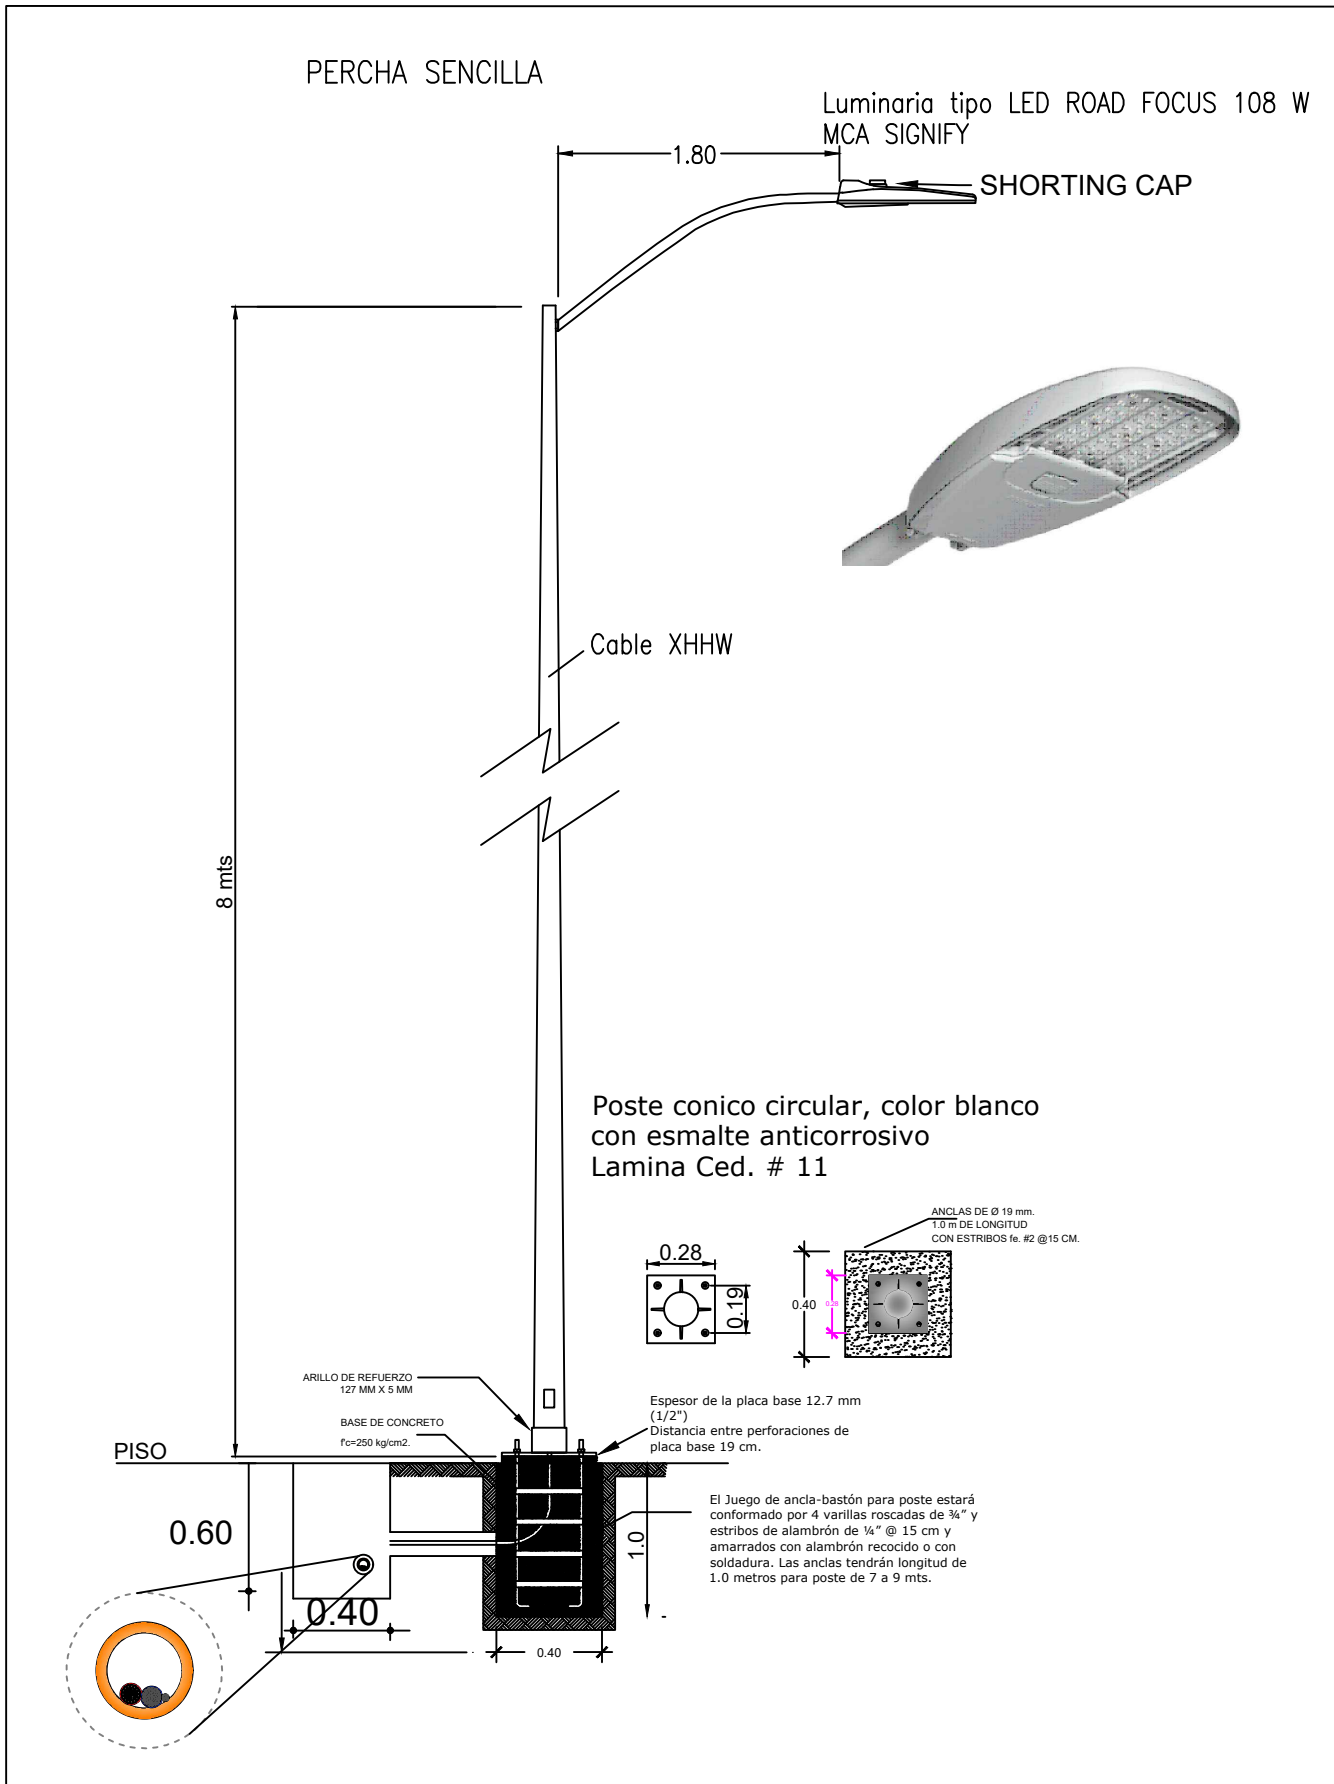


Registros de alumbrado publico

Registro de alumbrado para pie de poste

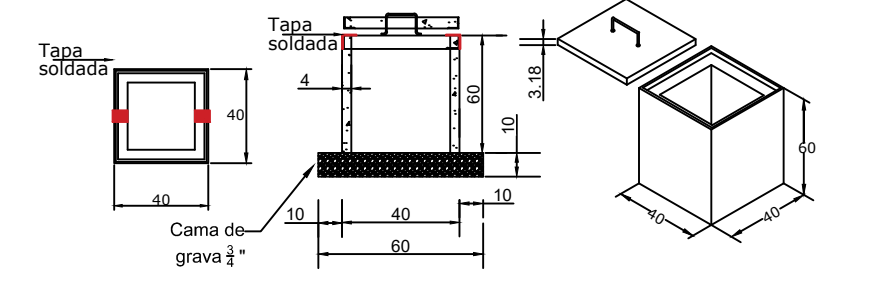





Registro precolado 40x40x60 cm, con marco y contramarcos galvanizados por inmersión en caliente. Fabricado con concreto hidráulico F' C= 200 Kg/cm², registro armado con malla 60x60 en muro y malla 60x40 en tapa, muros de 4 cm de espesor con acabado cemento pulido, marco con ángulo de 1 1/2" x 3/8", tapa con ángulo de 1 1/2" x 1/2" y espesor de 3/8 cm. Incluye: agrietadora para la tapa elaborado en acero redondo de 1/2" galvanizado por inmersión en caliente, rondanas y tuercas de 1/2" galvanizadas para su sujeción.

Registro de alumbrado para cruce de calles

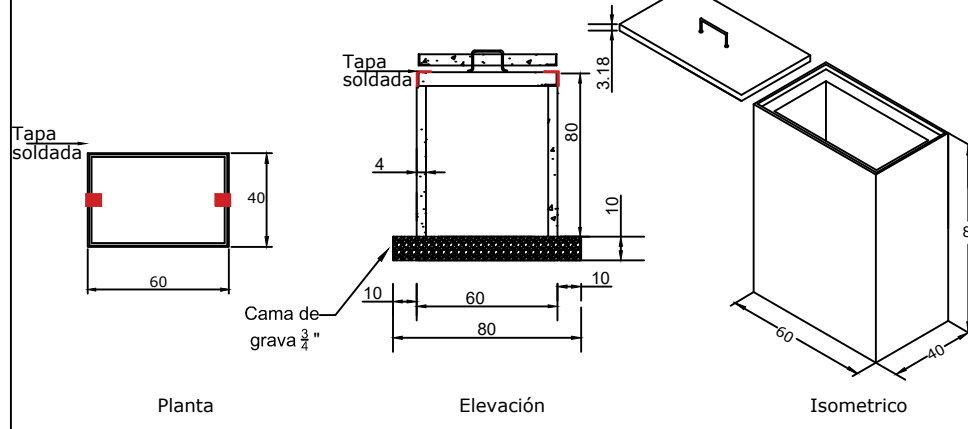

Registro precolado 40x60x80 cm, con marco y contramarcos galvanizados por inmersión en caliente. Fabricado con concreto hidráulico F' C= 300 Kg/cm², registro armado con malla 60x60 en muro y malla 60x40 en tapa, muros de 4 cm de espesor con acabado cemento pulido, marco con ángulo de 1 1/2" x 1/2" y espesor de 3/8 cm. Incluye: agrietadora para la tapa elaborado en acero redondo de 1/2" galvanizado por inmersión en caliente, rondanas y tuercas de 1/2" galvanizadas para su sujeción.

Las tapas deberán ser soldadas para evitar robos de accesorios; y deberán ser soldadas después de la supervisión por parte de la Dirección de Alumbrado Público.

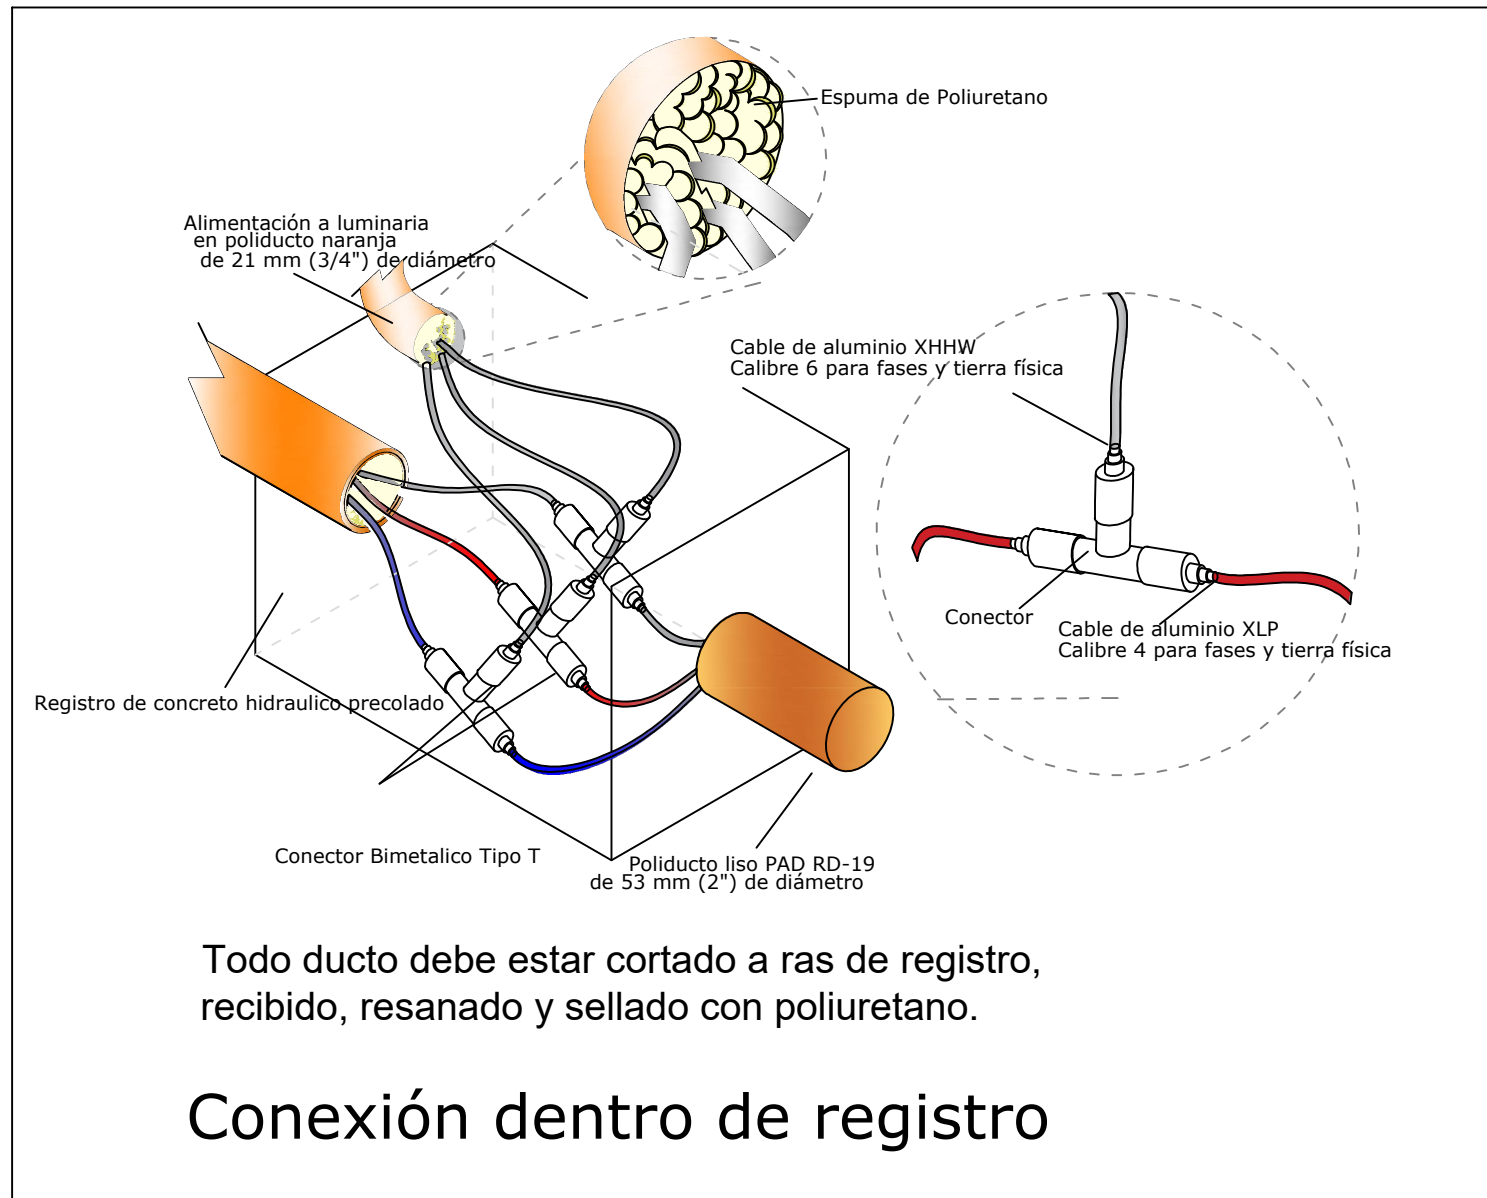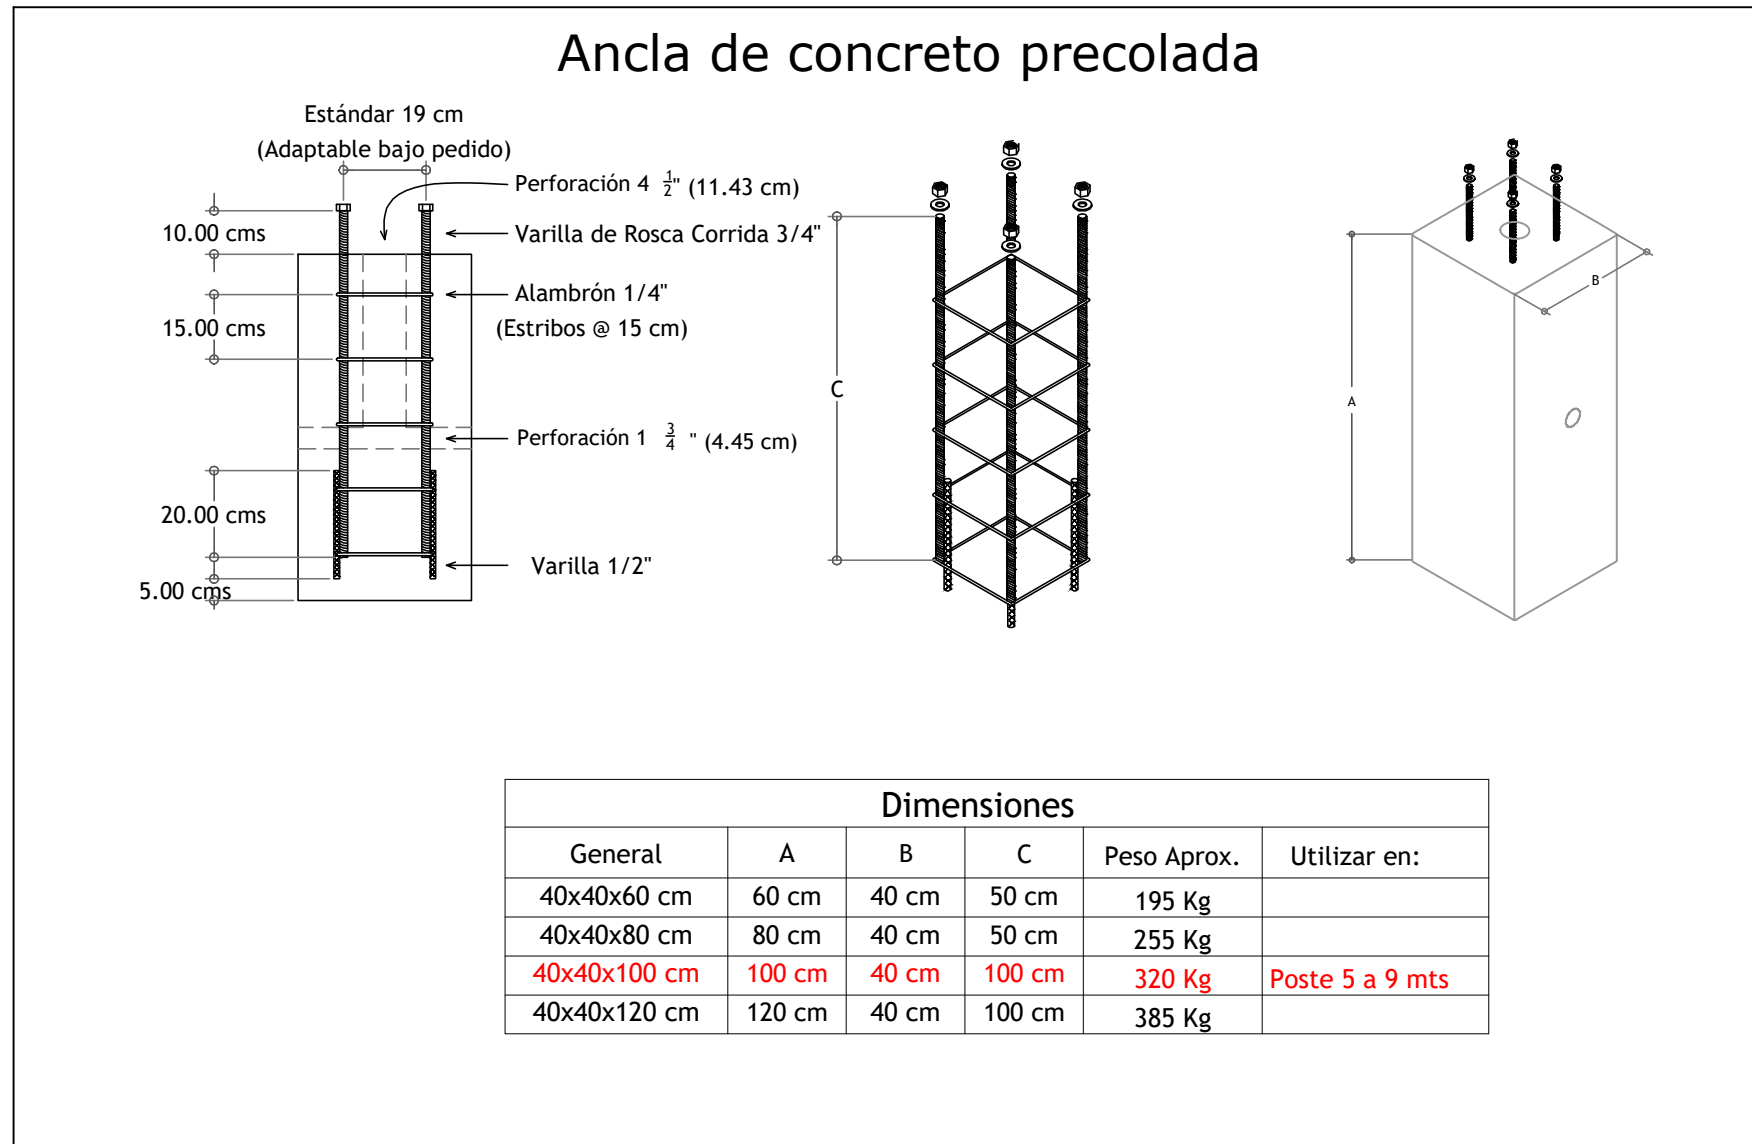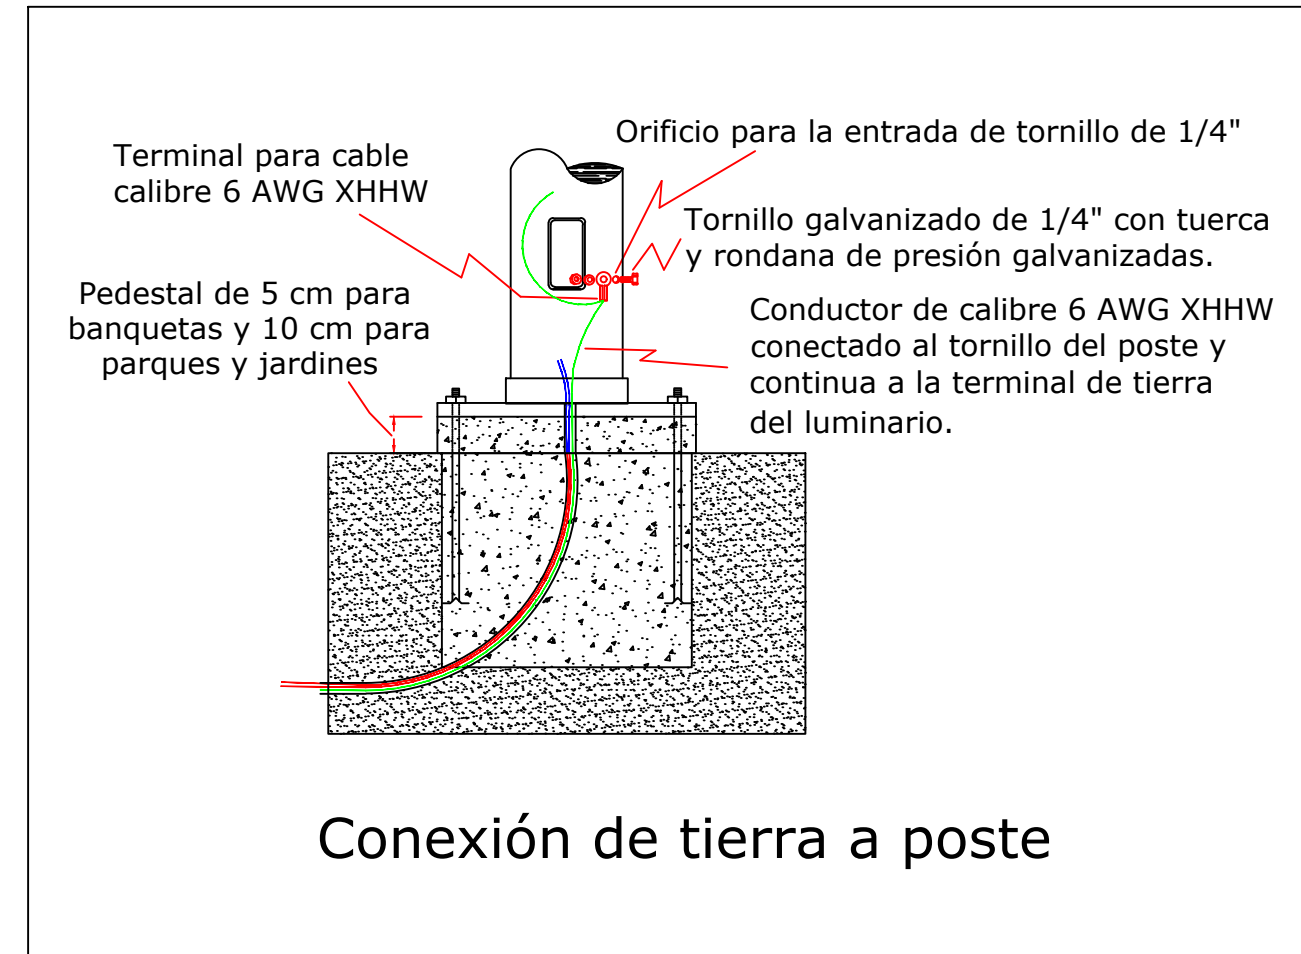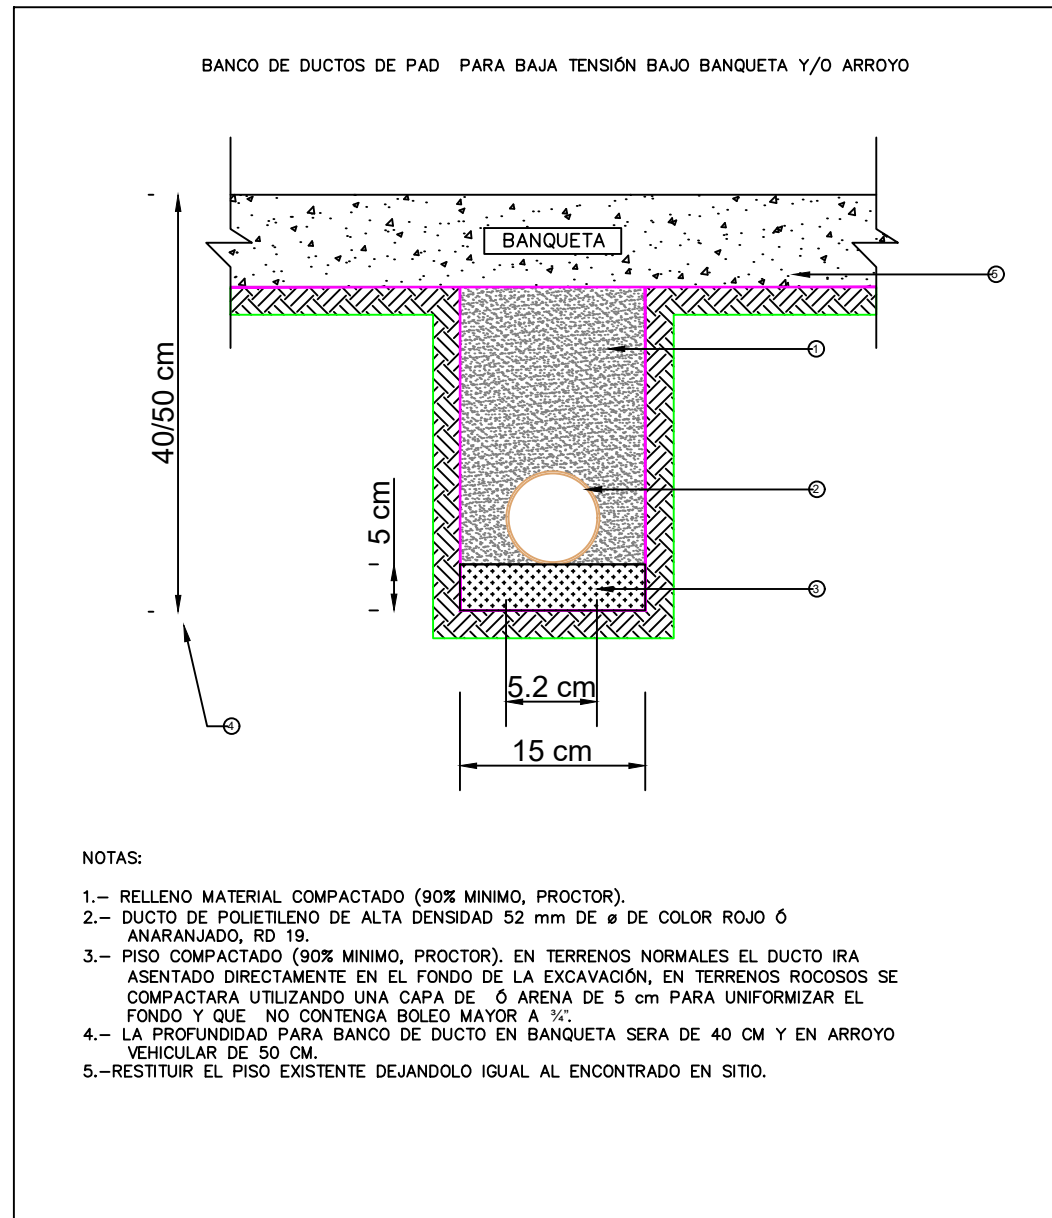

-De no respetarse las especificaciones fotométricas de la luminaria, materiales eléctricos y equipos eléctricos no se garantiza se cumplan los parámetros antes enunciados, toda omisión a la memoria técnica y al proyecto en general será responsabilidad de quien ejecute la obra, ya que al llevarse a cabo no se garantiza el cumplimiento de las Normas Oficiales Mexicanas y por tanto la recepción de obra por parte de la Dirección de Alumbrado Público de Zapopan.

-Se realizará la sustitución de Control y Medición existente por motivo de actualización de cargas al circuito.

La Dirección de Alumbrado Público del Municipio de Zapopan revisó y da visto bueno al presente proyecto de alumbrado público con vigencia de un año a partir del _____ de _____ del 20__.

Revisó Validó

Revisó proyecto Validó área técnica

Vo. Bo.

Vo. Bo. Dirección de Alumbrado Público de Zapopan

Nombre del proyecto:
Modernización a la Red de Vía Urbana, Zona Sur B, pavimentación con concreto hidráulico de la Av. Manuel J. Clouthier, frente 03, incluye: redes básicas de alcantarillado, conducción y distribución, infraestructura urbana y obras complementarias, municipio de Zapopan, Jalisco.

Contenido del plano:

Detalles constructivos

No. Contrato:

DOPI-MUN-RM-PAV-LP-080-2025

Director de Obras Públicas e Infraestructura:

Ing. Ismael Jáuregui Castañeda

Jefe de la Unidad de Estudios y Proyectos:

Arq. Edwin Aguilar Escatel

Jefe de área:

Ing. Adhadi Yigael Gurrola Soto

Empresa:

Representante técnico:
Ing. Vanessa Guadalupe Martínez López

Representante técnico:
CONSTRUCTORA SAMURA S.A. DE C.V.

Ubicación:

Av. Manuel J. Clouthier Municipio de Zapopan, Jalisco.

Fecha: Febrero 2025

Escala: Indicada Clave:

Cotas: Metros

URB_AP.03