

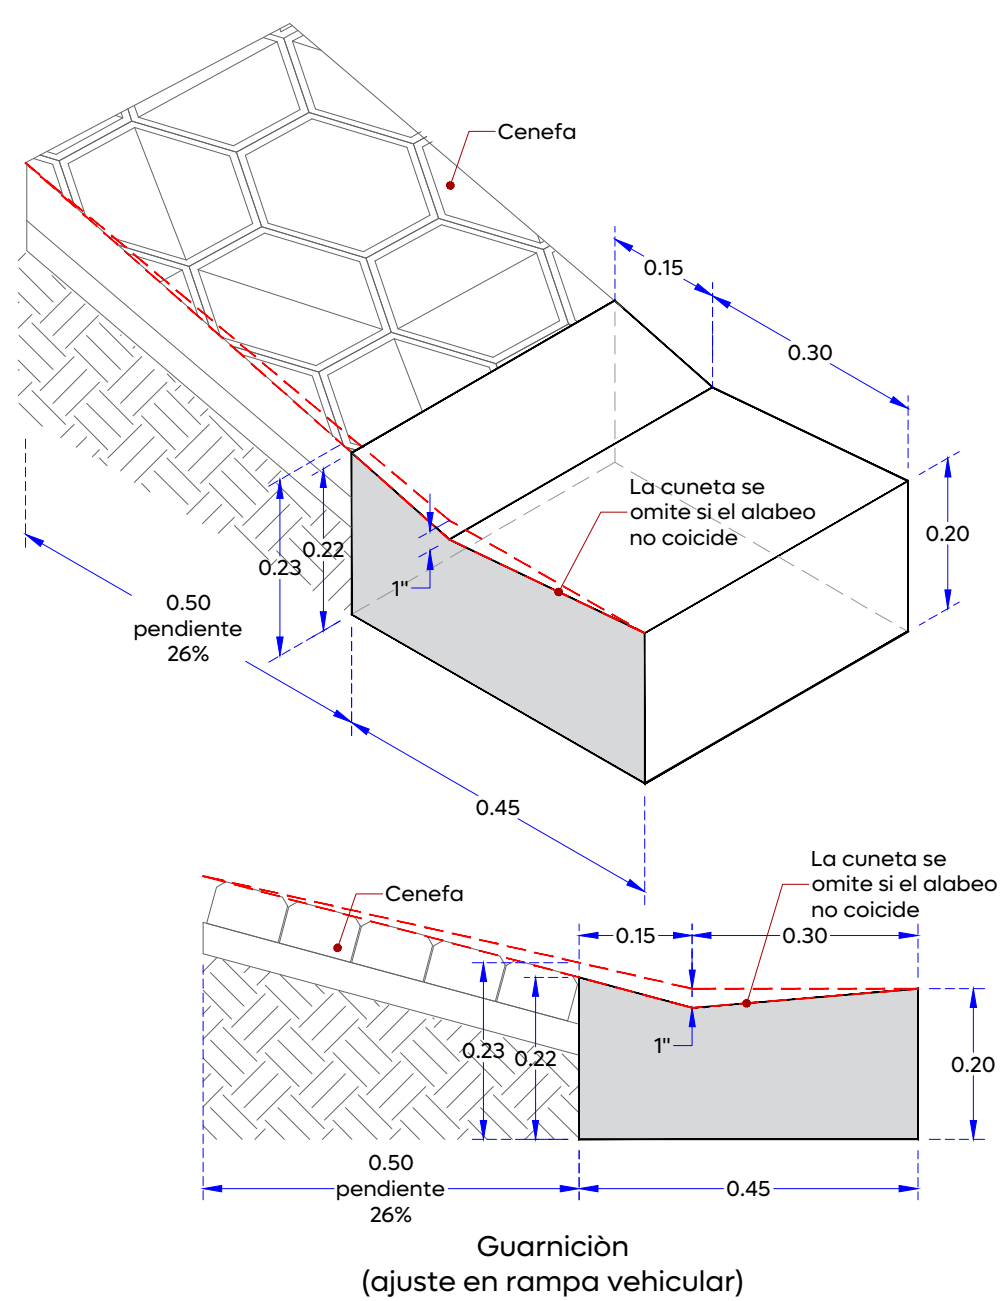



01 Detalle de guarnición

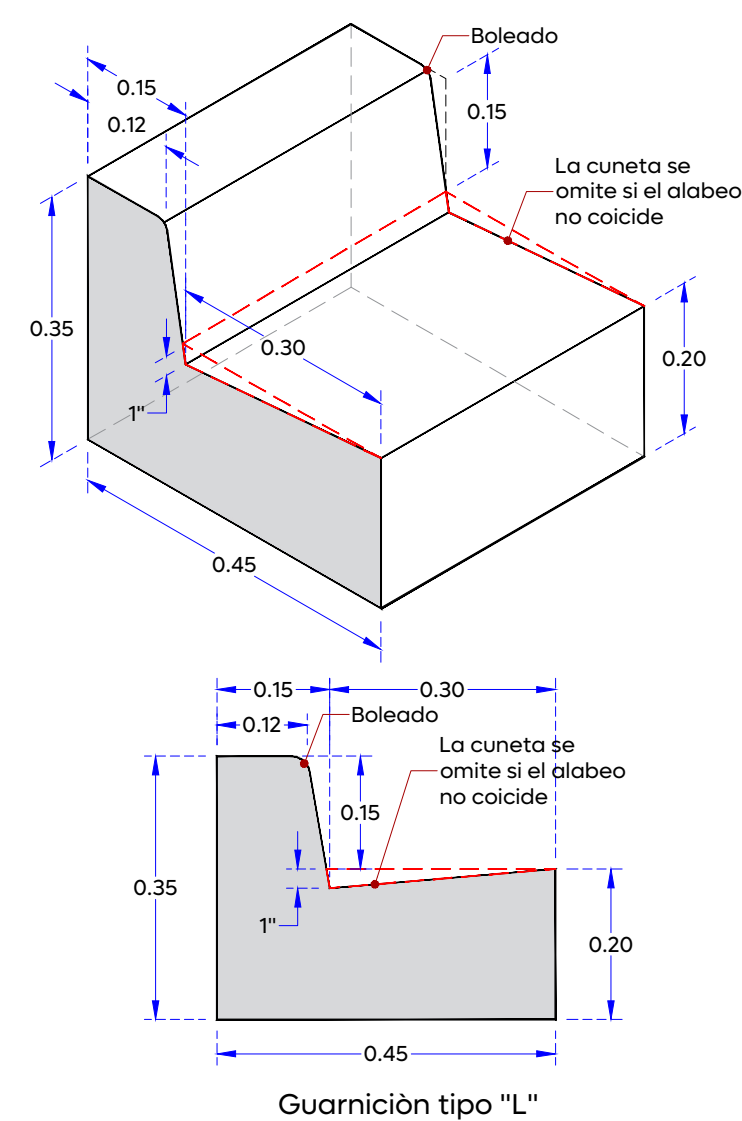


02 Detalle de bolardo

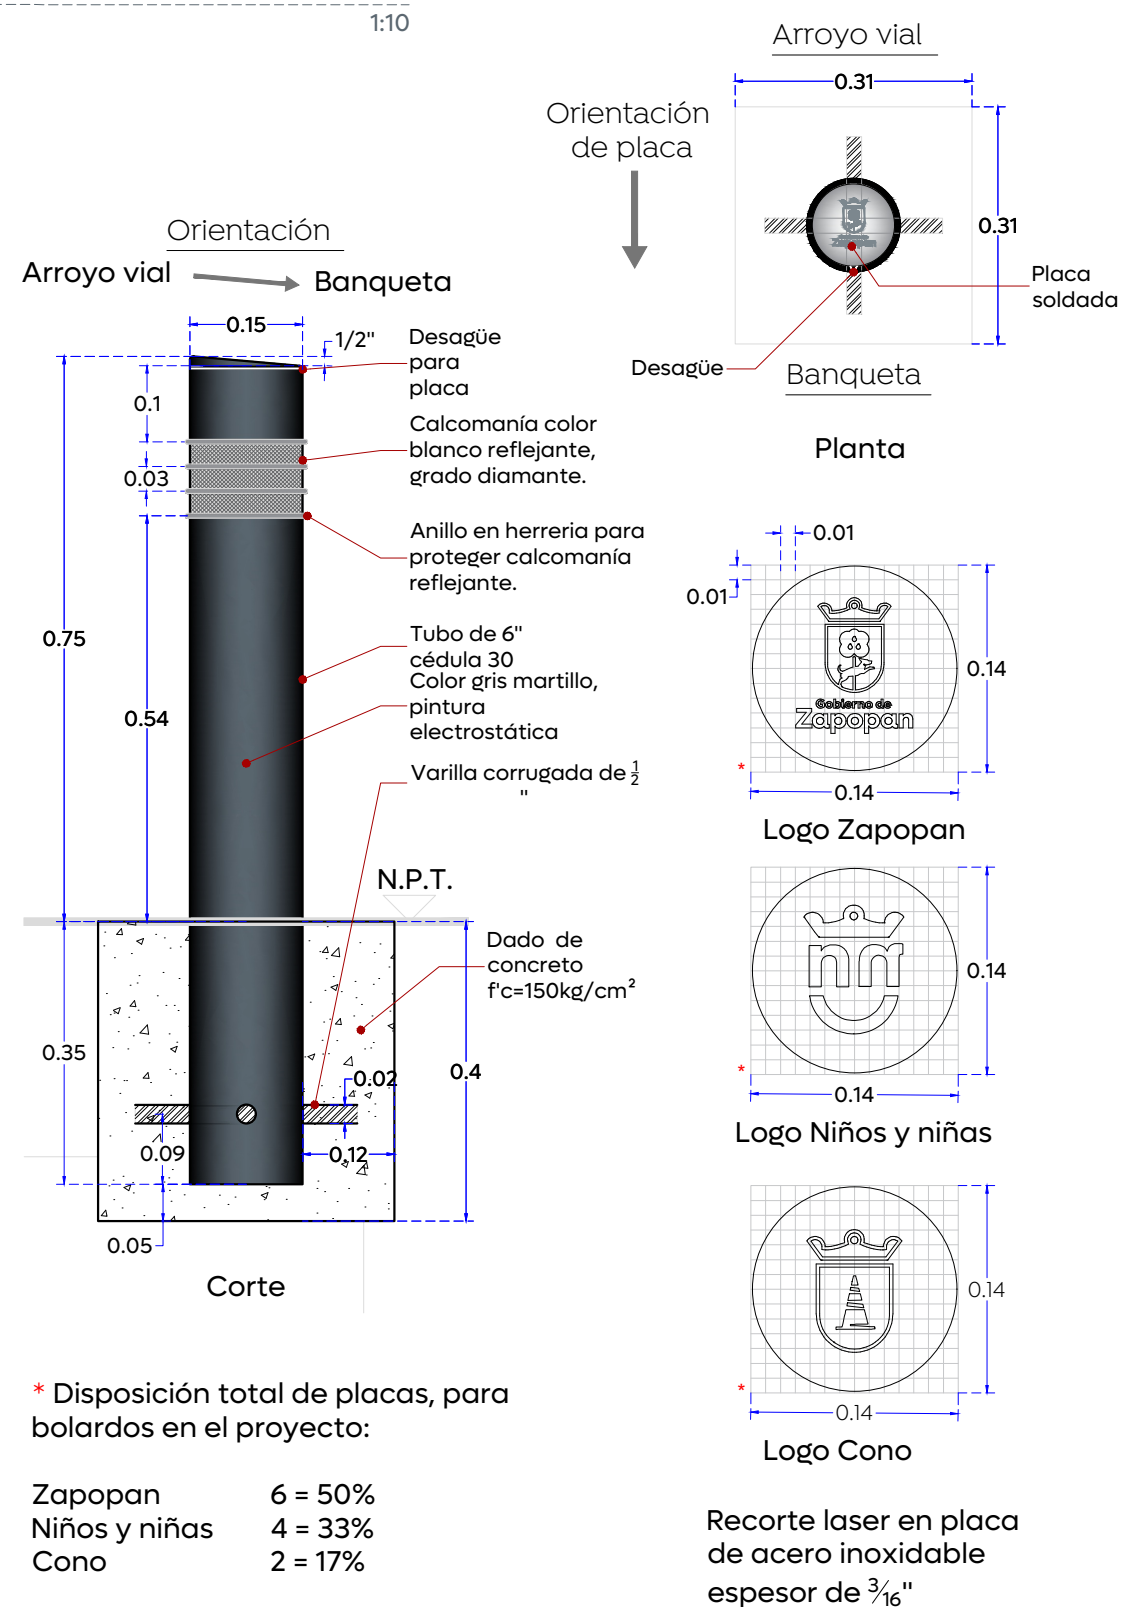


03 Detalle brocal y tapa en pozos de visita 1:20

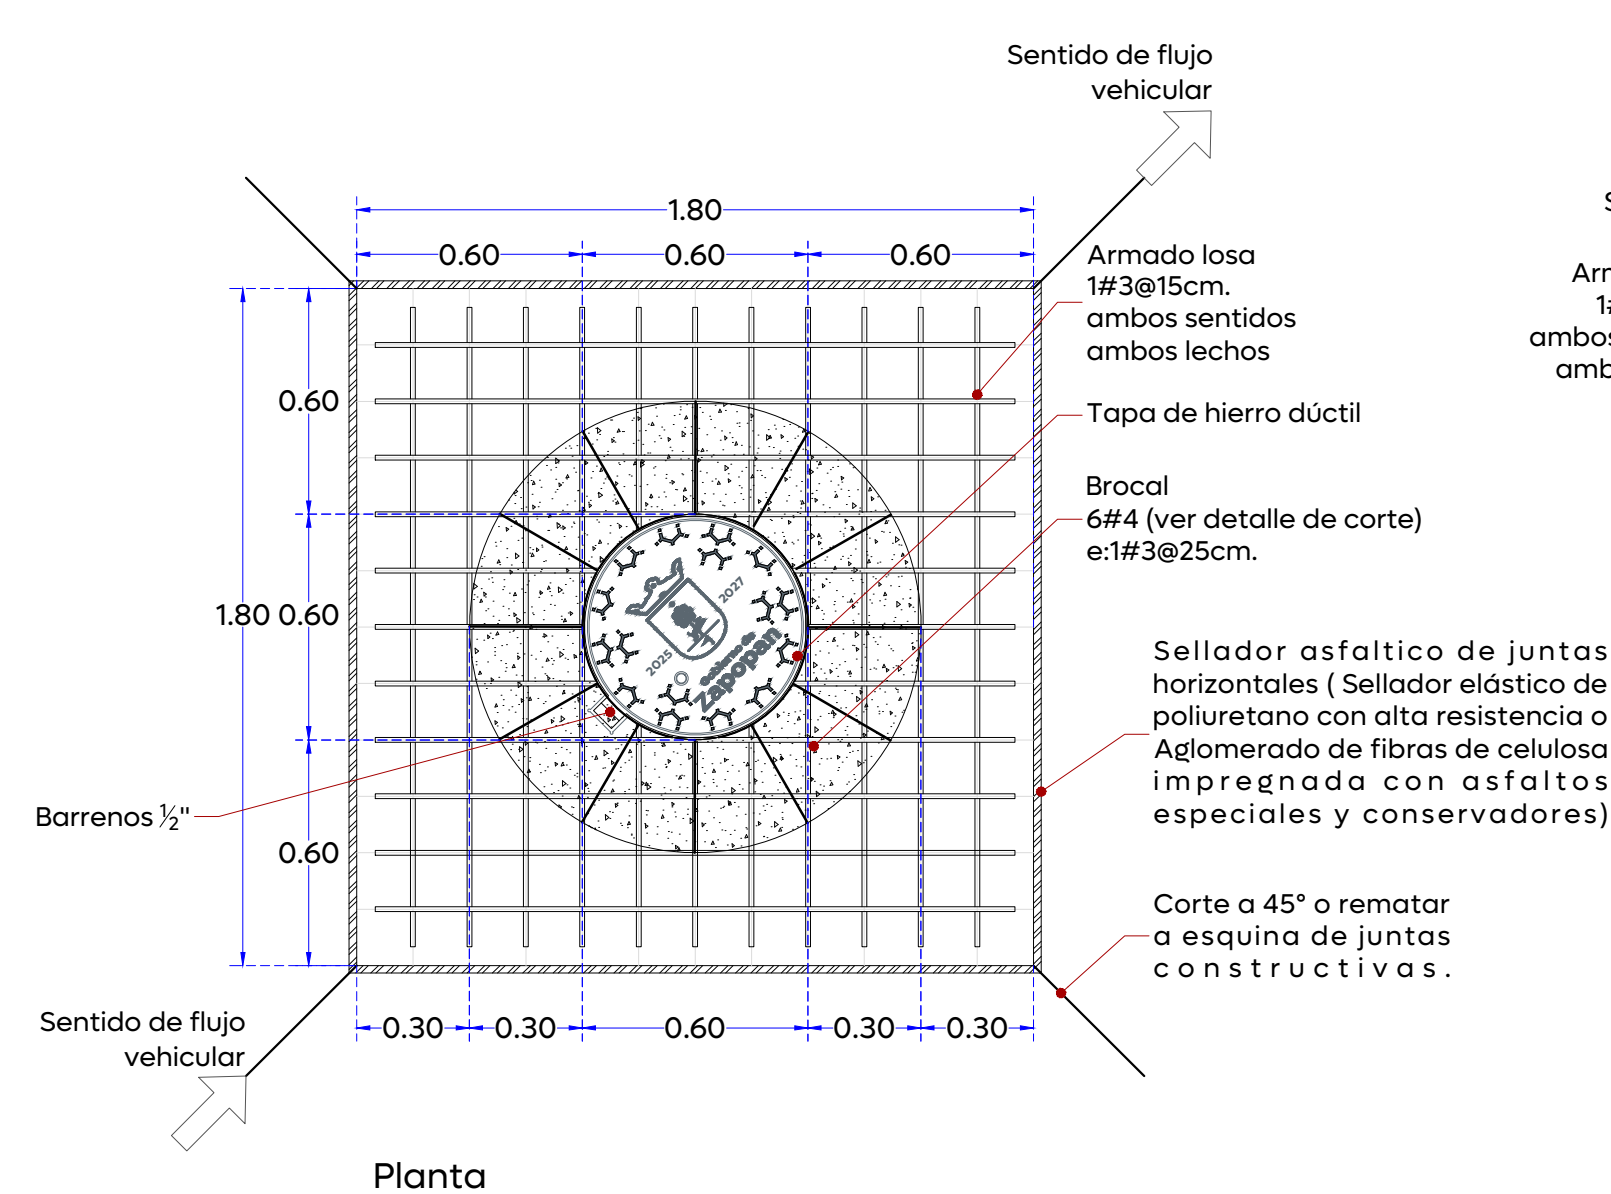

04 Detalle descarga domiciliaria

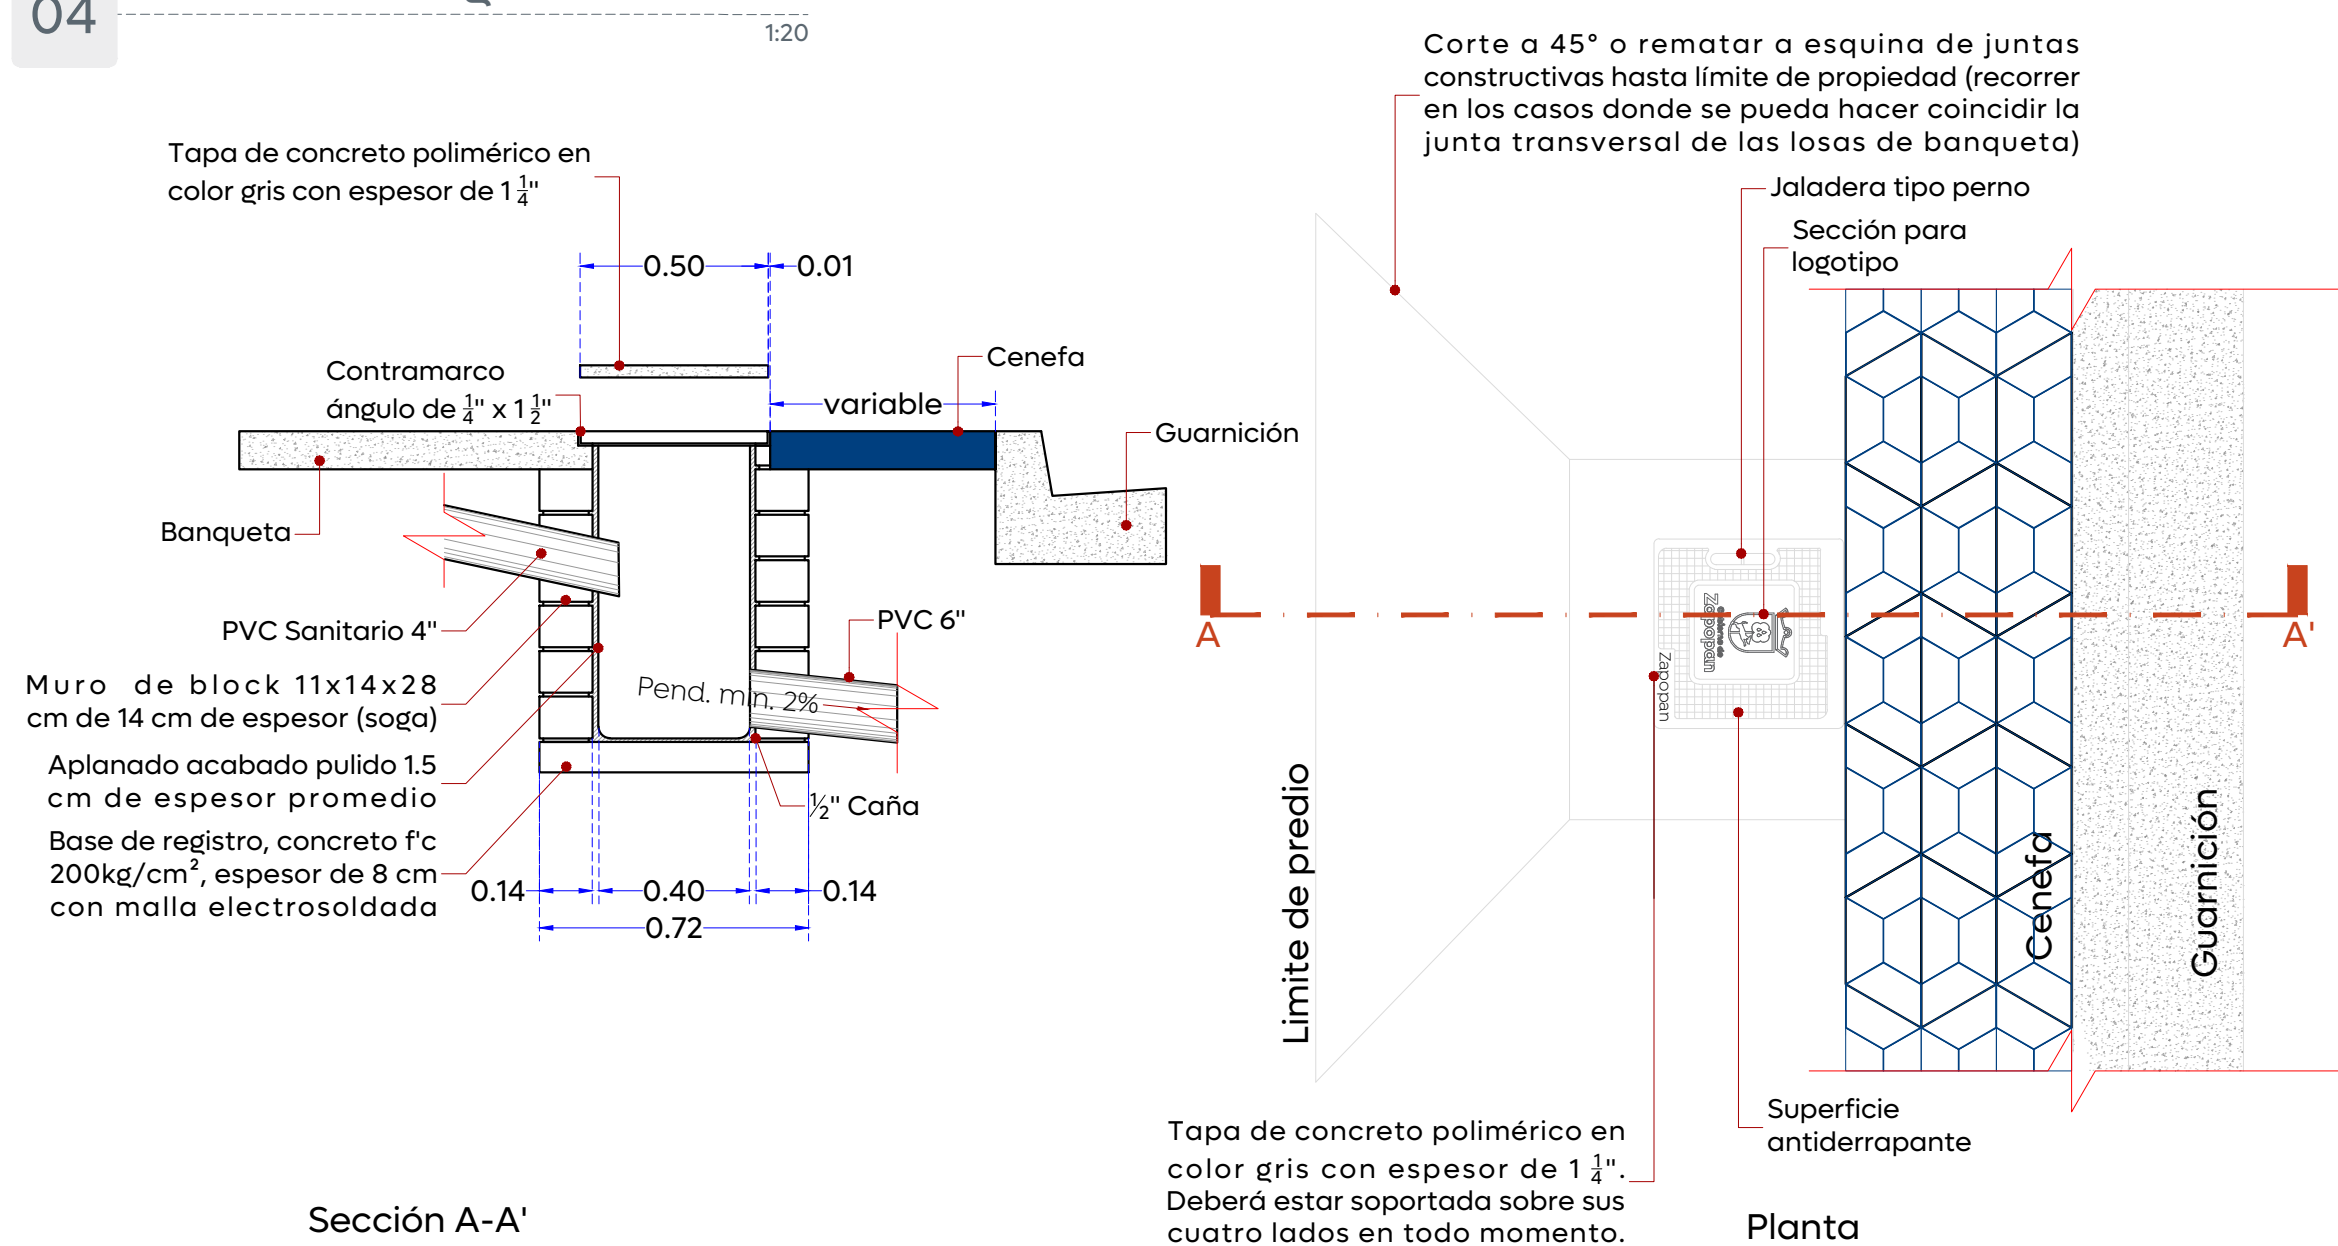

05 Detalle de modulación de losas

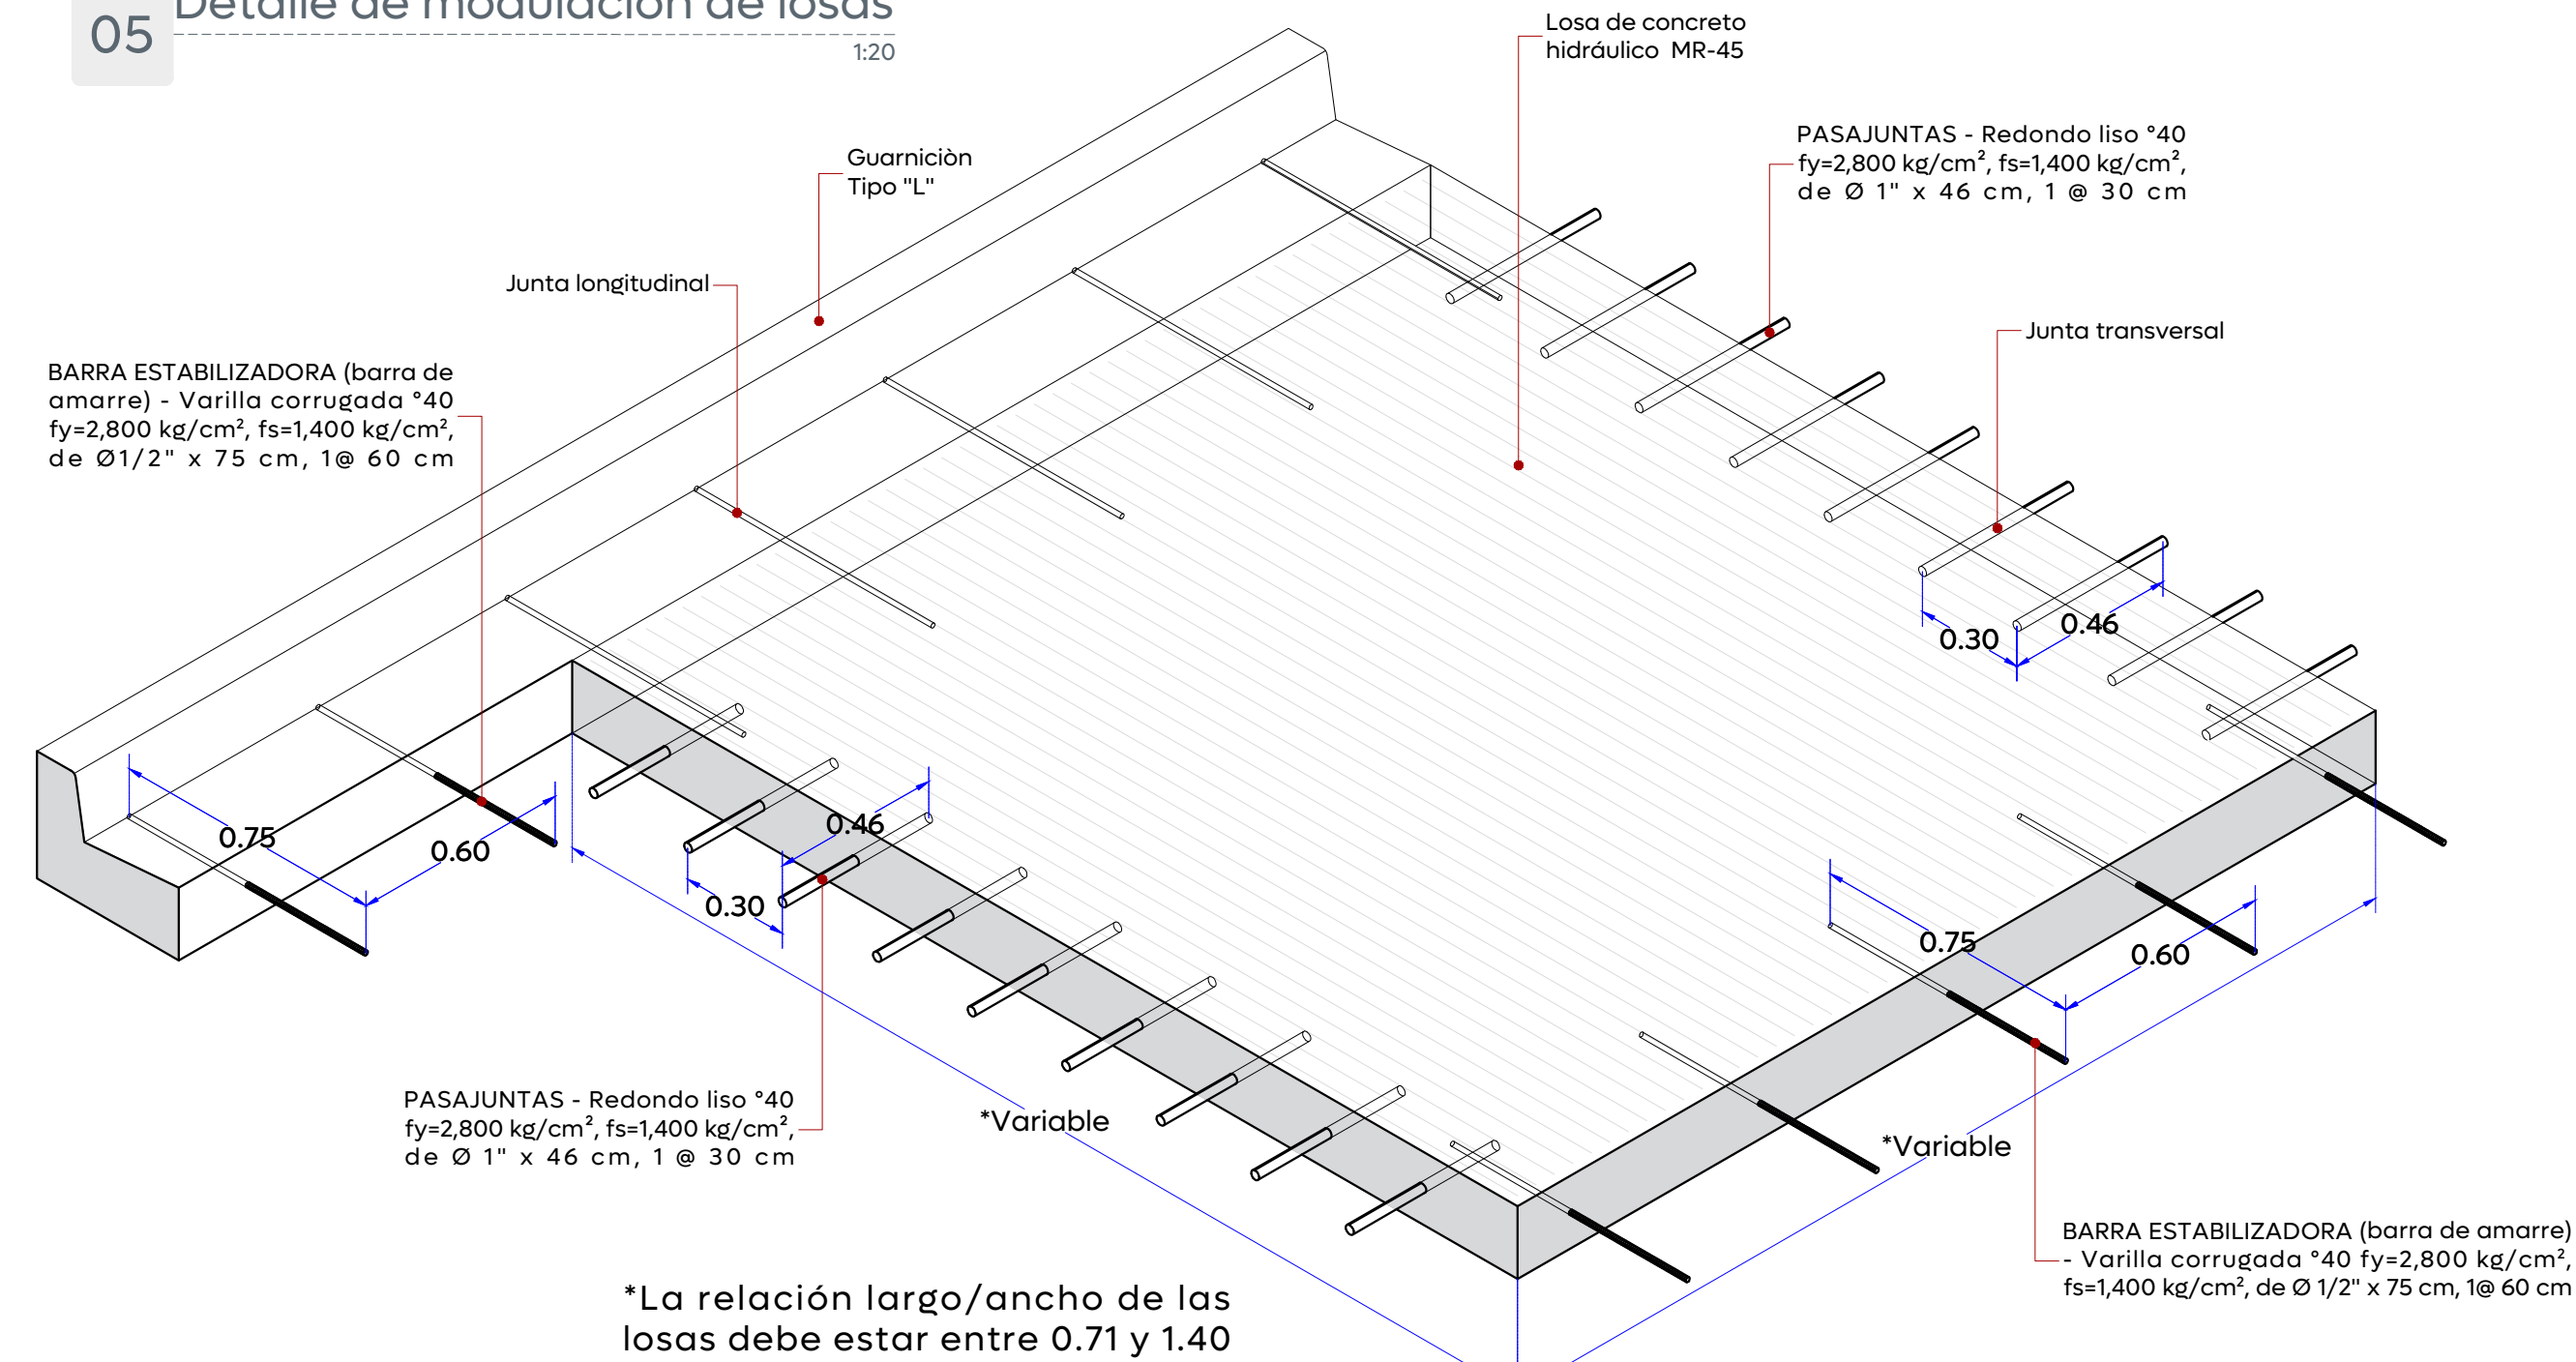

Detalle de junta constructiva

