
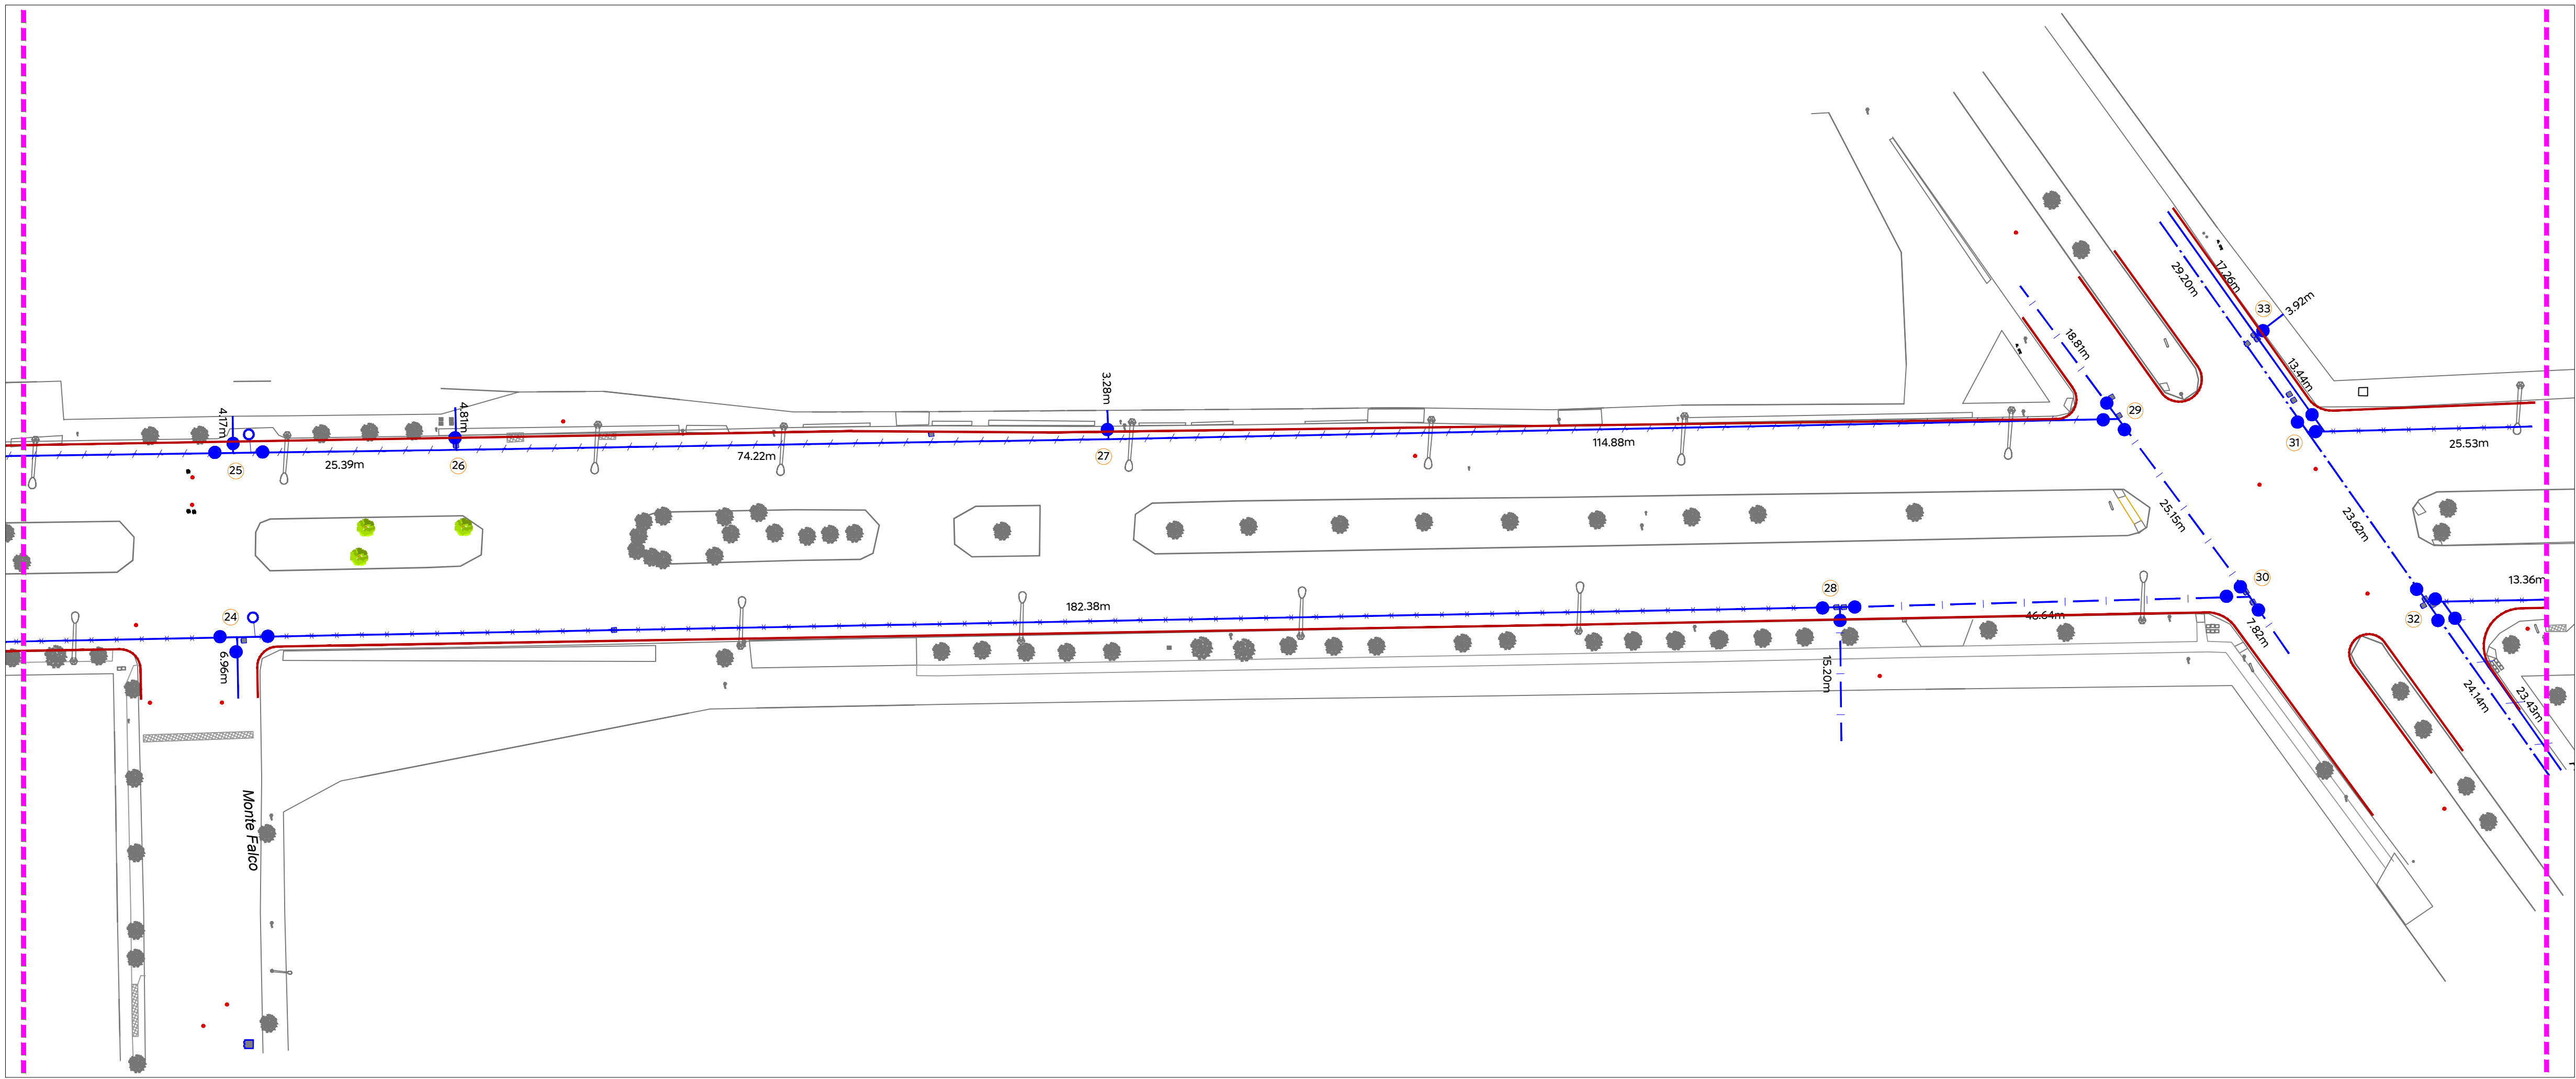


FRENTE-01

FRENTE-02

FRENTE-03


FRENTE-04

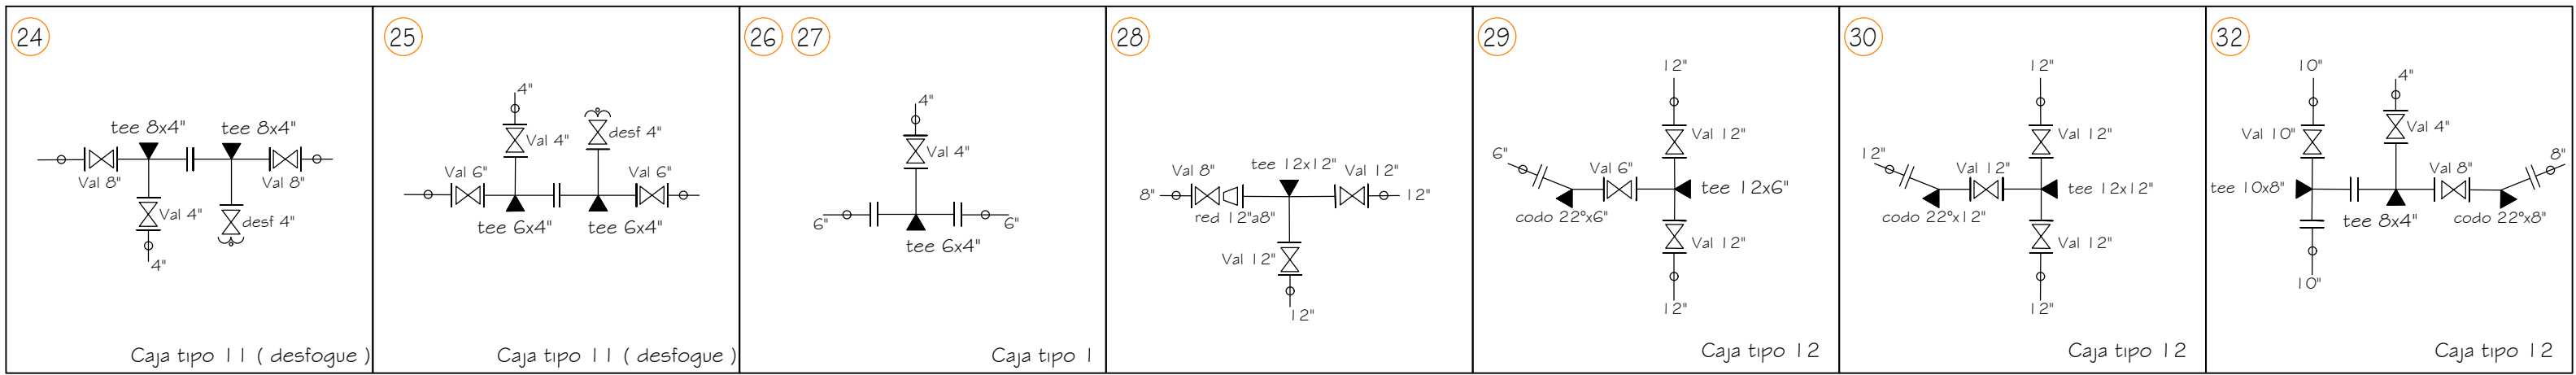

Dirección de Abastecimiento y Operación
para su revisión operativa

Ing. David Alfredo Arango Rodríguez
Sub-director de Abastecimiento y Operación

Ing. Fernando Cárdenas Fajardo
Jefe Sección de Distribución Sector Juárez

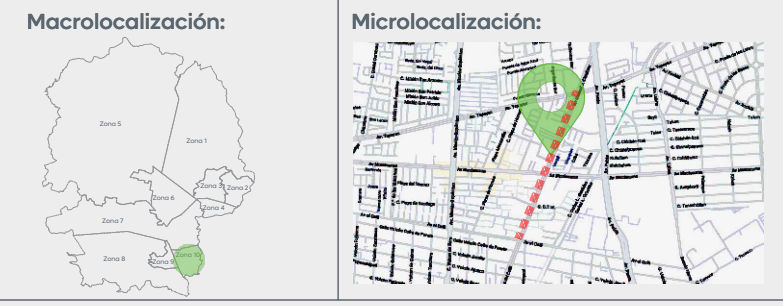

Simbología:

	Líneas existentes varios Ø. a conservar
	Número de cruceo
	Línea de 4\"/>
	Línea de 6\"/>
	Línea de 8\"/>
	Línea de 10\"/>
	Línea de 12\"/>
	Línea de 14\"/>
	Línea de 16\"/>
	Línea de 20\"/>
	Válvula de desfogue.
	Válvula de admisión expulsión de aire.
	Longitud de tramo (m).
	Válvula de seccionamiento.
	Levantamiento topográfico
	Límite banqueta proyecto

Nombre del proyecto: Modernización a la Red de Vía Urbana, Zona Sur B, pavimentación con concreto hidráulico de la Av. Manuel J. Clouthier, frente 04, incluye: redes básicas de alcantarillado, conducción y distribución infraestructura urbana y obras complementarias, municipio de Zapopan, Jalisco.	
Contenido del plano:	
Propuesta y detalles de agua potable	
No. Contrato:	
DOPH-MUN-RM-PAV-LP-081-2025	
Director de Obras Públicas e Infraestructura:	
Ing. Ismael Jáuregui Castañeda	
Jefe de la Unidad de Estudios y Proyectos:	
Arq. Edwin Aguilar Escatrel	
Jefe de área:	
Ing. Adhah Yigael Gurrola Soto	
Supervisor del proyecto:	
Ing. Raúl Alejandro Martín Casiano	
Empresa:	
Ing. Noe Neftali Ramírez Juárez	
CONSTRUCTORA SAMURA S.A. DE C.V.	
Ubicación:	
Av. Manuel J. Clouthier, Municipio de Zapopan, Jalisco.	
Fecha: Febrero 2025	Clave:
Escala: Indicada	APO.01
Cotas: Metros	