




DETALLE DE SUBESTACION	
No.	DESCRIPCION
1	CABLE DE AL. ACSR CAL 1/0
2	AMARRE DE CONECTOR THW CAL 10 AWG.
3	ASLADOR DE PORCELANA A-22
4	AUFUER 2A
5	ABRAZADERA 1B5
6	CONECTOR ESTRIPO CAL 1/0
7	CONECTOR PERICO.
8	CLAMBE DE CONECTOR DESNUDO CAL#2
9	CRUSTIA C41
10	ABRAZADERA 2B5.
11	APARTARAYOS AUTOVALLAVUL 21 KV.
12	CORTACIRCUITO FUSIBLE 25 KV.
13	TRANSFORMADOR MONOFASICO 10 KV. AUTO ENFRIADO CIGCITE 23.0/0.0/24.0/0.0 CONEXION DELTA-ESTRELLA CON DOS DERIVACIONES DE 2.5% , ARRIBA Y ABAJO DE LA TENSION NOMINAL PRIMARIA Y 65°C. DE ELEVACION DE TEMPERATURA Y 1200 M.S.N.M. MARCA IE.
14	ABRAZADERA UNIVERSAL.
15	SEPARADOR SITI.
16	CABLE THW CAL 4
17	CABLE DE CONECTOR DESNUDO CAL #2.
18	CONECTOR MECANICO PARA VARILLA COOPER-WELD.
19	VARILLA COOPER-WELD DE 5/8"x3.0MTS. DE LONGITUD FOTOCEDADA.
20	POSTE DE CONCRETO PC-13-600MM.
21	MUFA SECA 38 mm
22	THW CONDUIT GALV. CON ROSCA 38 mm
23	BASE PARA 7 TERMINALES 200 A
24	CONECTOR RECTO PARA THW 3/4" DE 51 MM.
25	THW LIGATIION DE 38 MM.
26	THW CONDUIT DE AJUSTE DE 13 MM.
27	GABINETE METALICO MEDIO 4X1 PARA AJUSTAR COMBINACION DE INTERRUPTOR Y CONECTOR PARA EXCENDIDO Y
28	AFEADO AUTOMATICO DEL ALUMBRADO INSTALADO A 5 METROS DE ALTURA NET
29	FLAJE DE ACERO INOXIDABLE DE 3/4" ANCHO
30	REGISTRO PRECOLOCADO DE 40x40x60 CM.

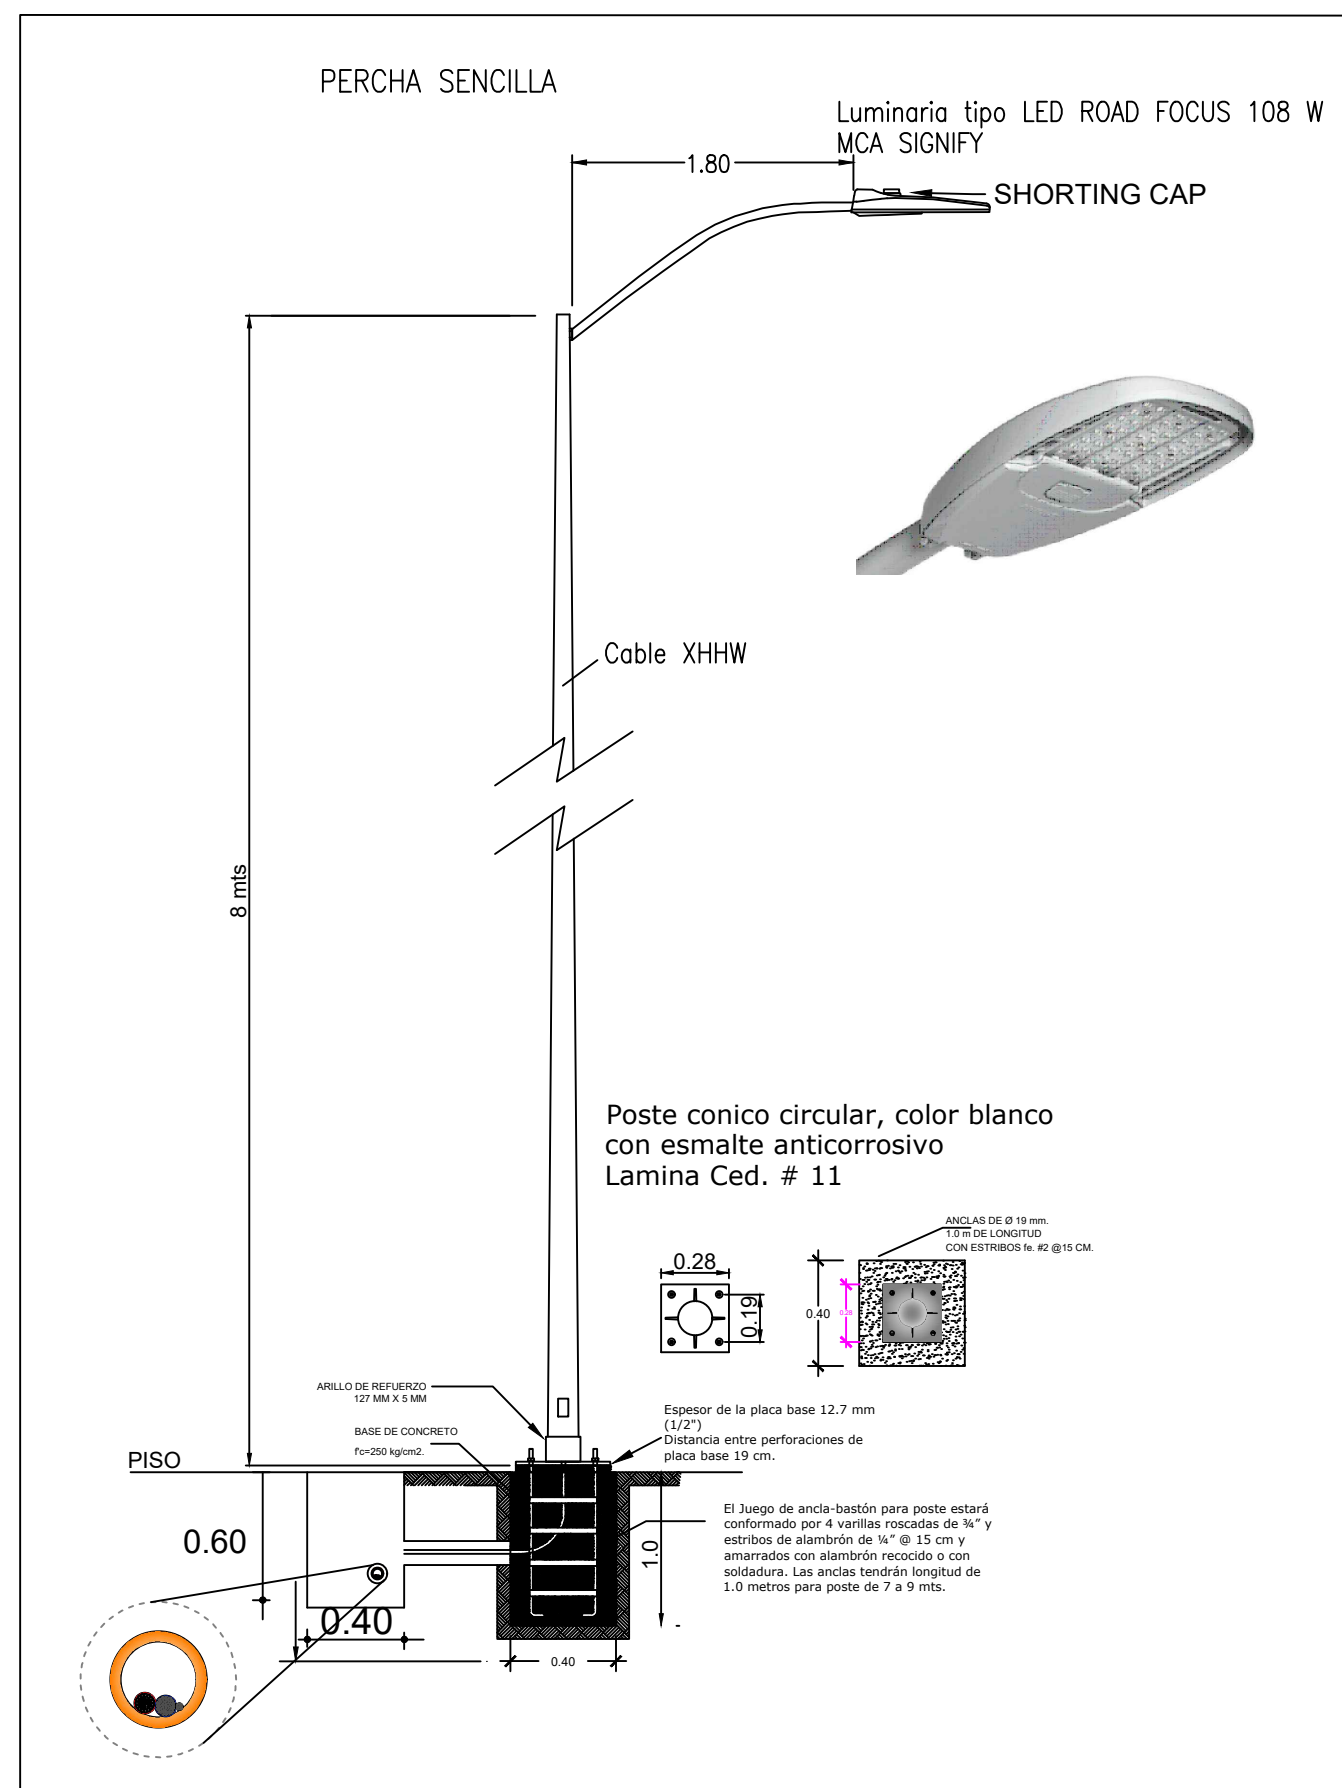