

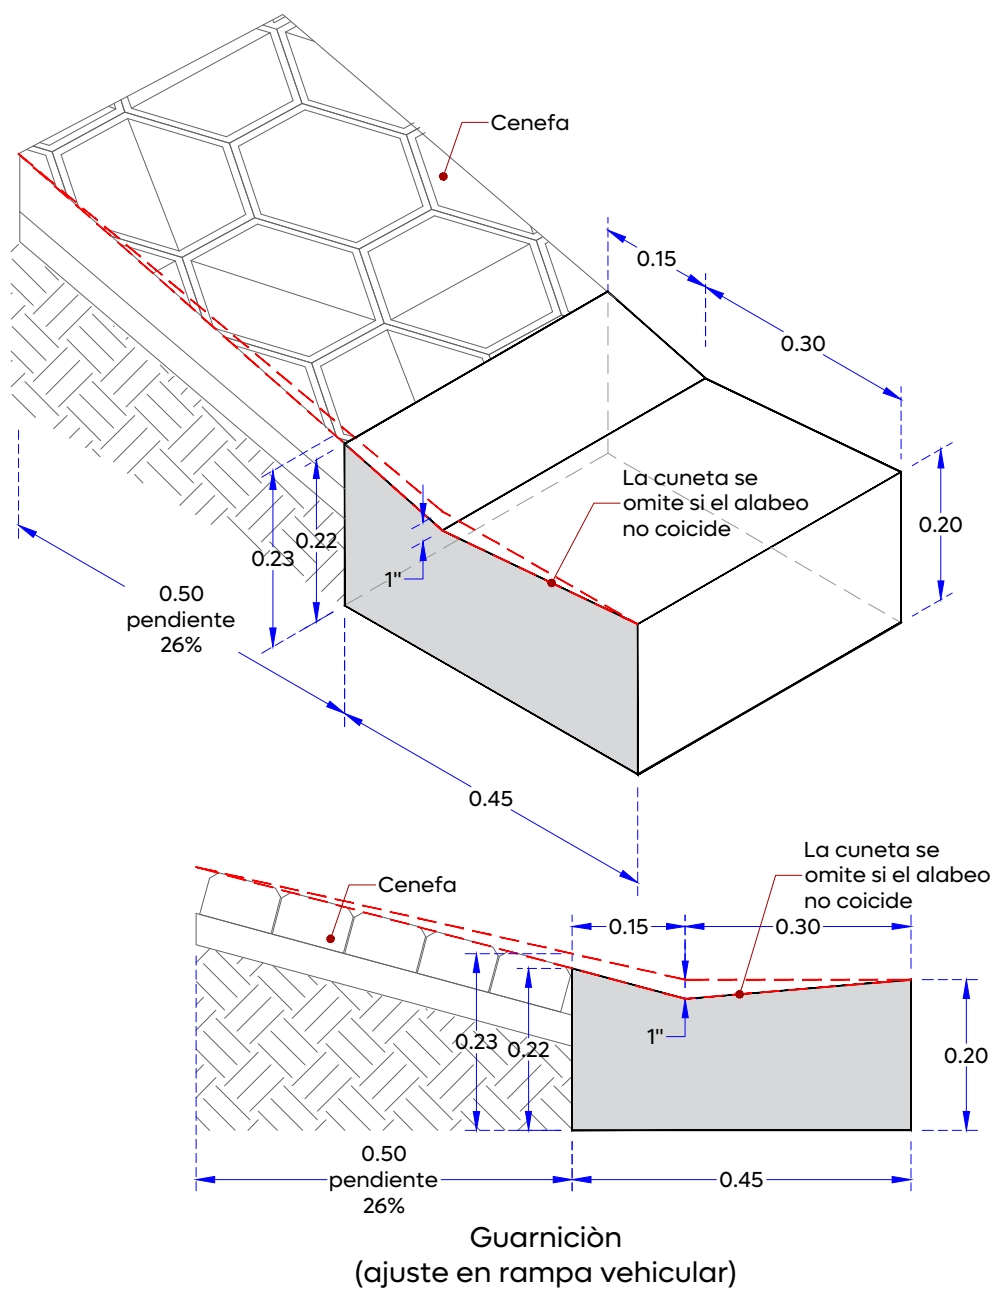



01 Detalle de guarnición

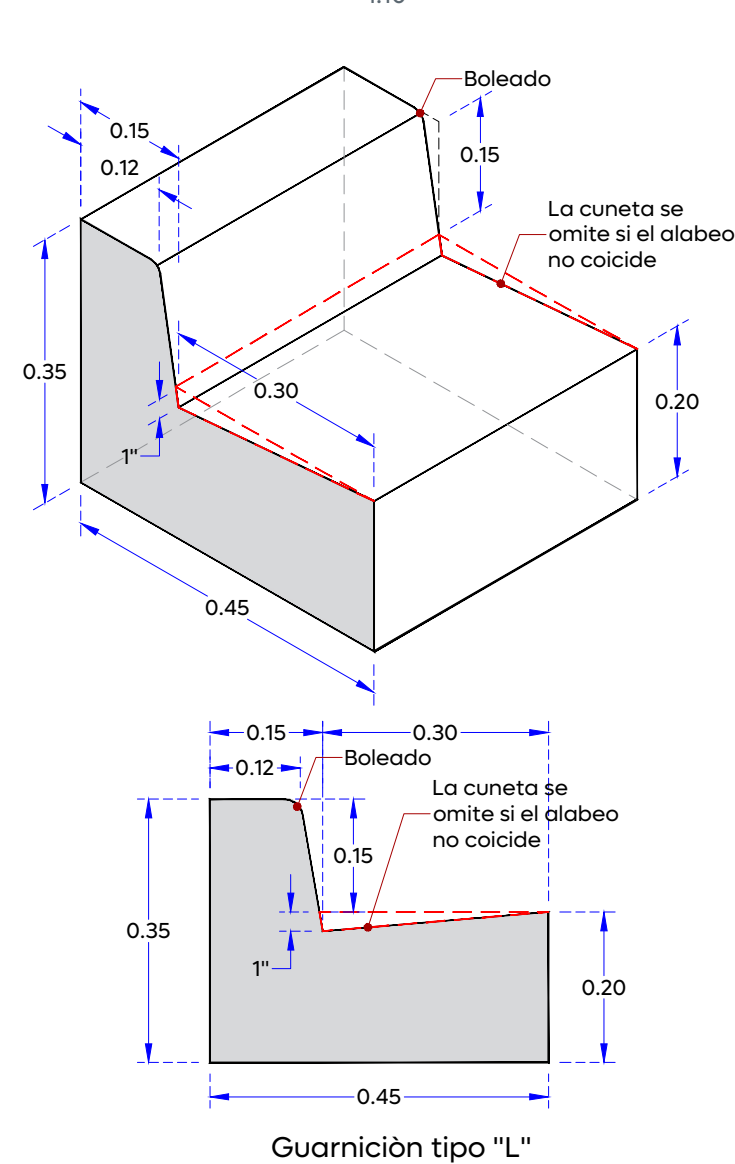


02 Detalle de bolardo

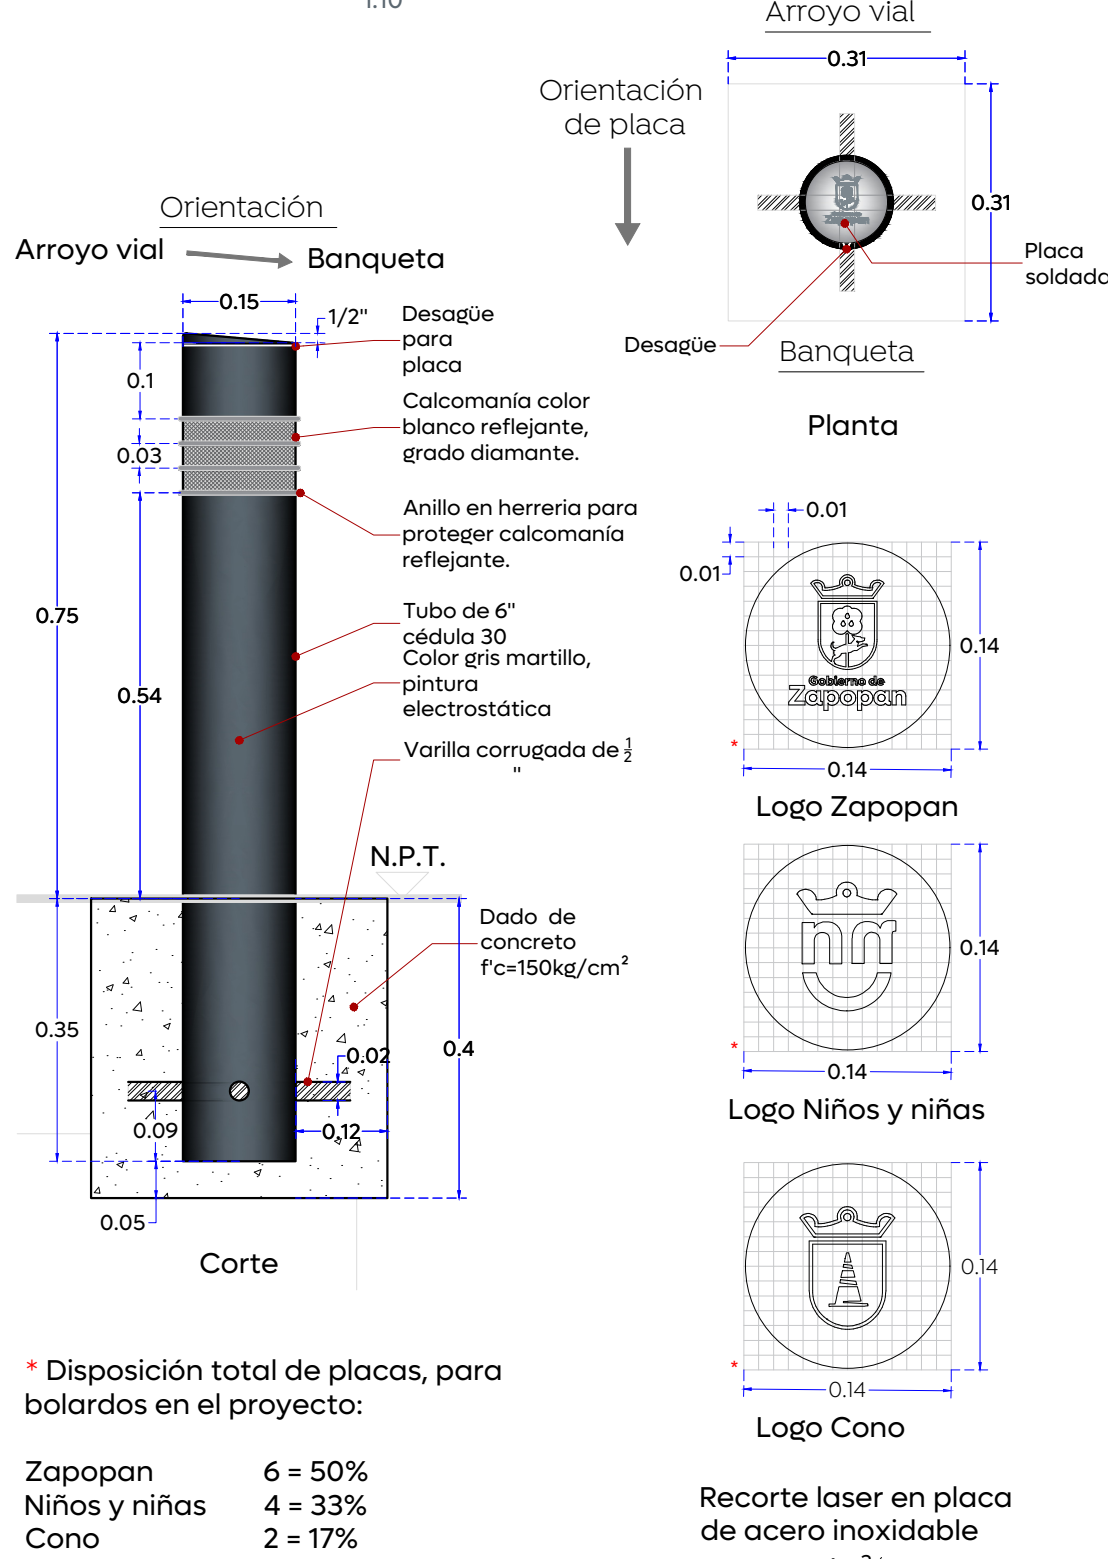


03 Detalle brocal y tapa en pozos de visita

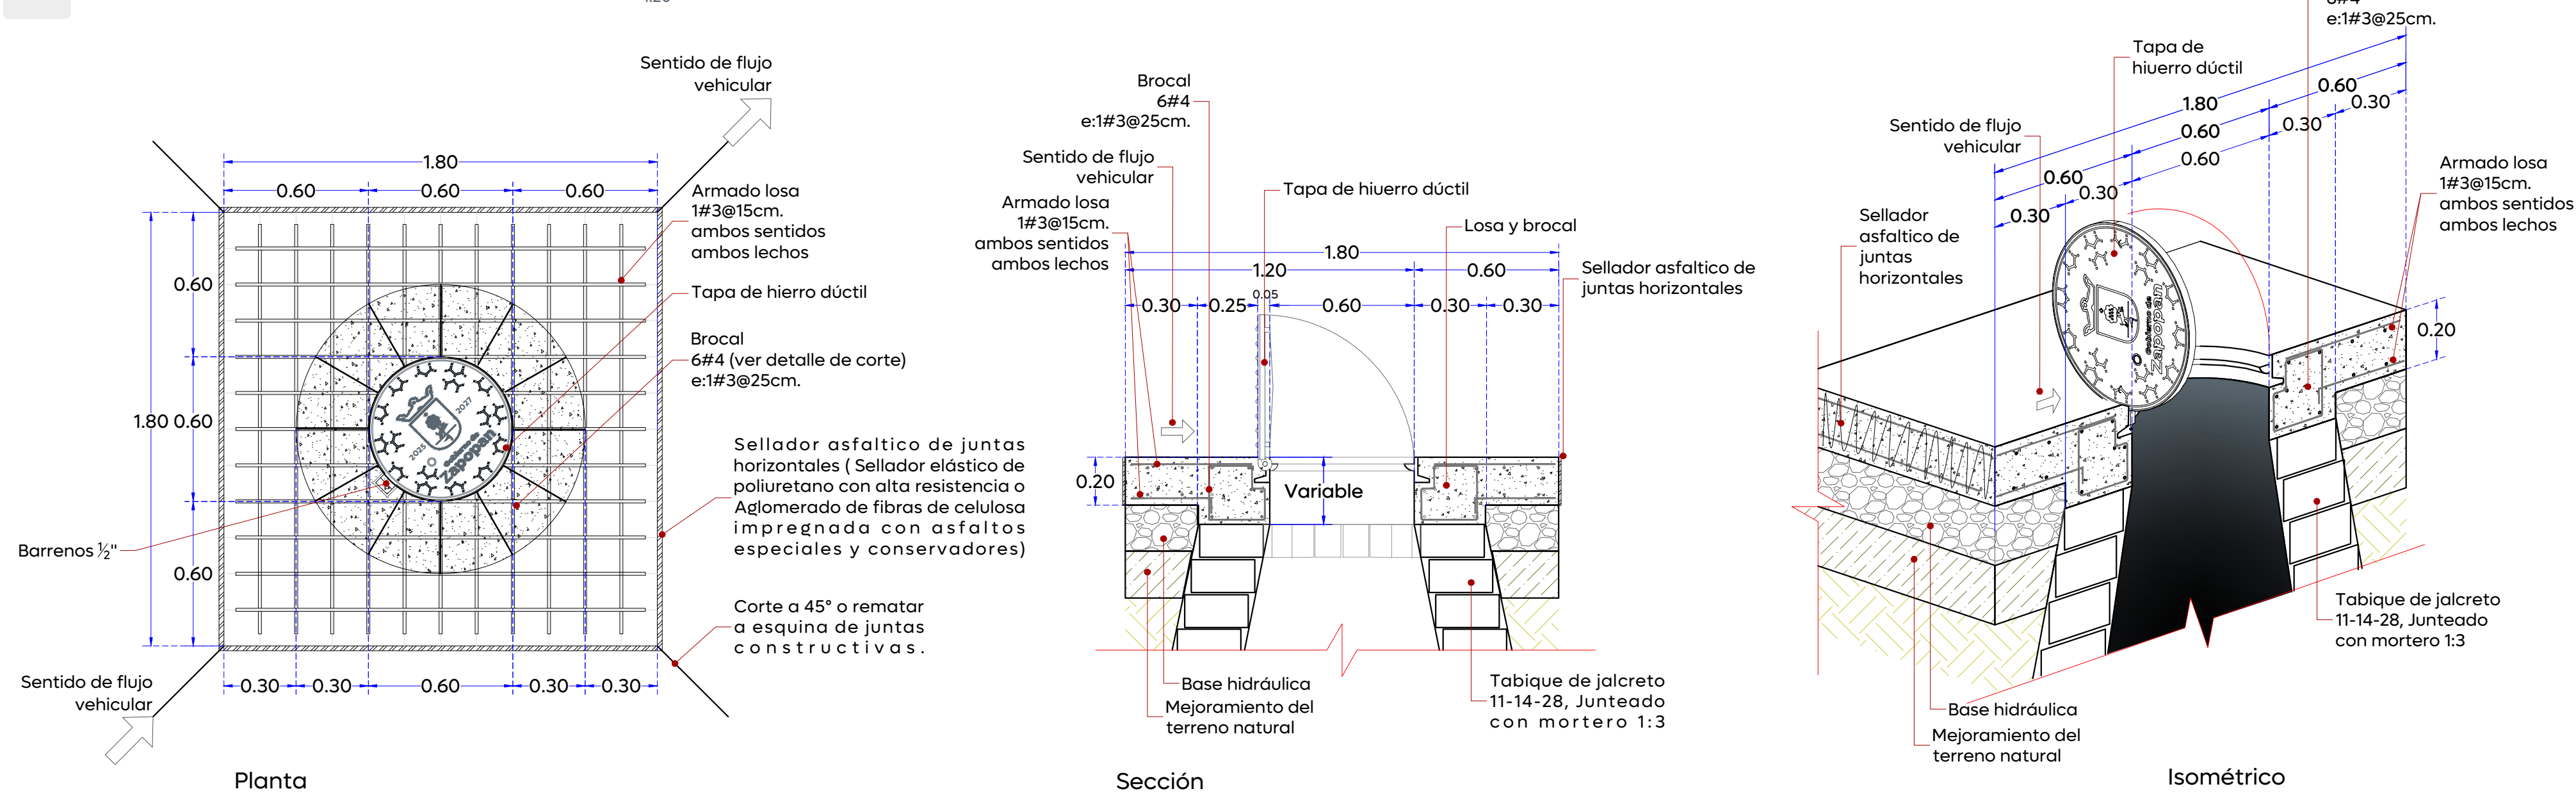


04 Detalle descarga domiciliaria

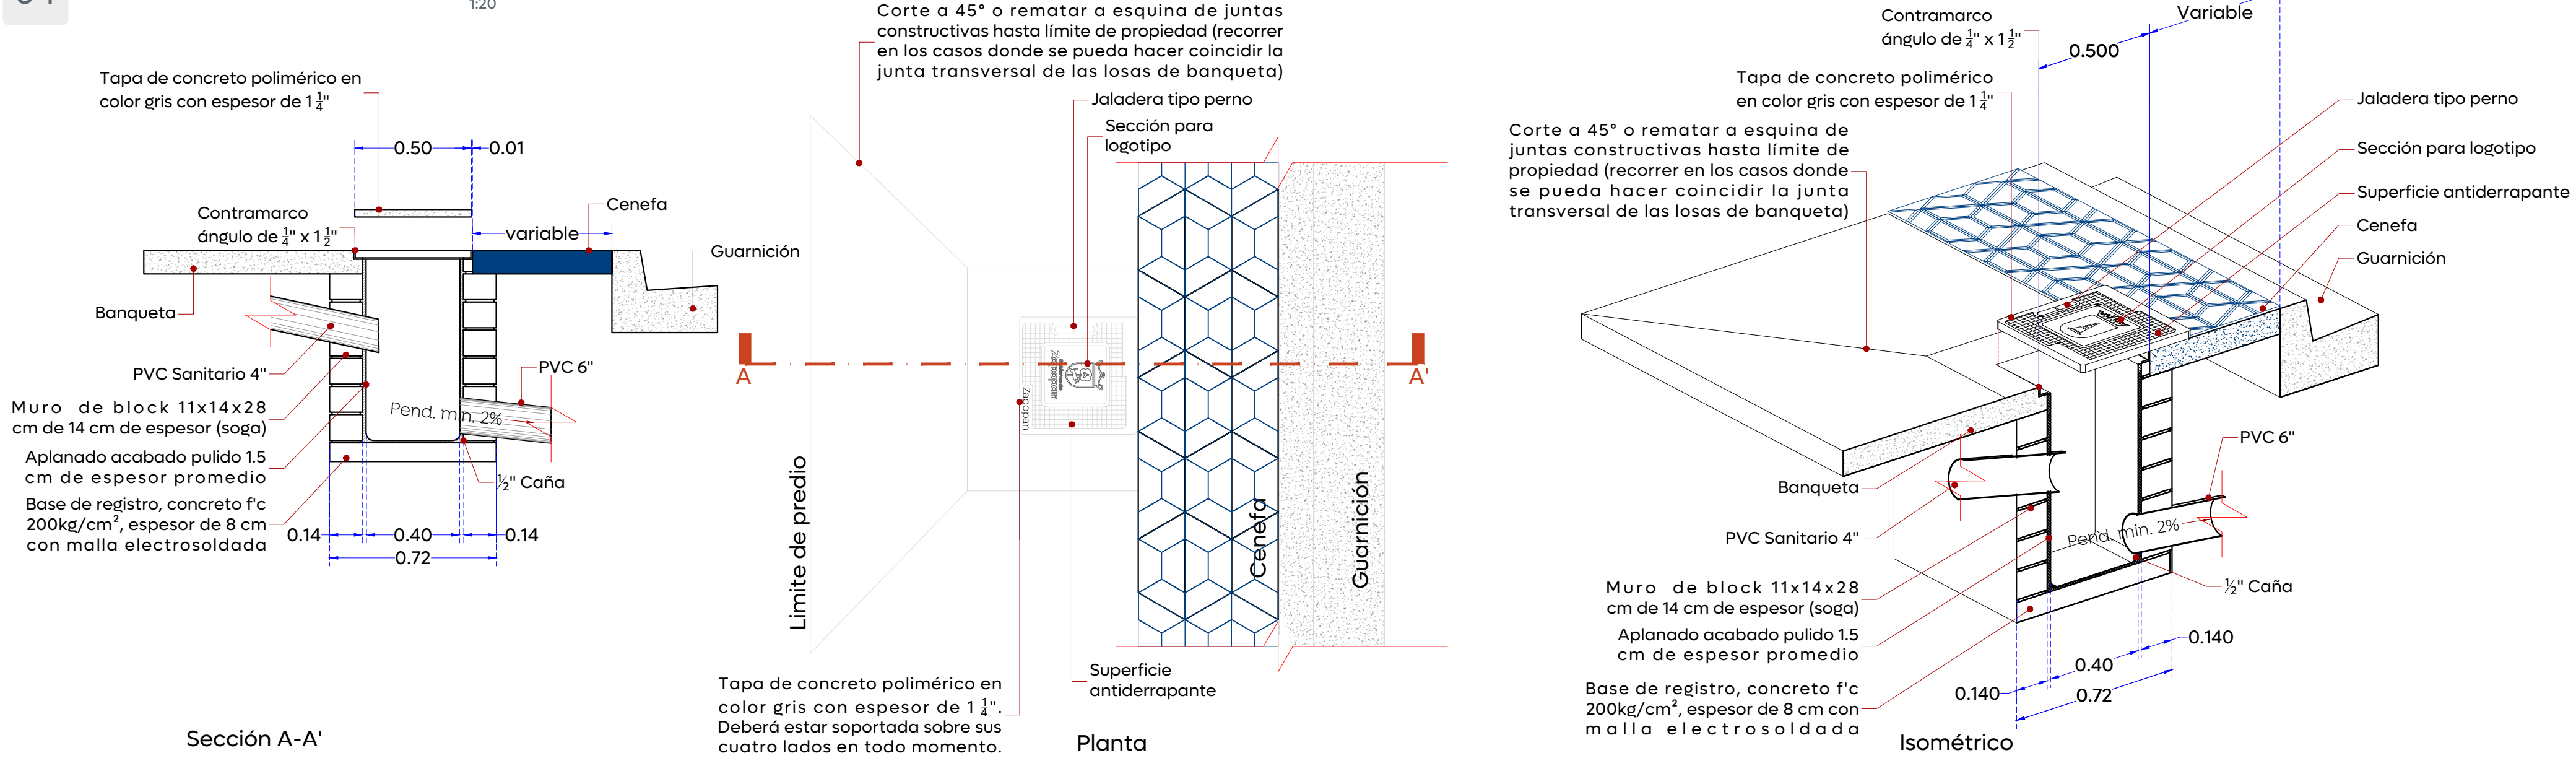

05 Detalle de modulación de losas

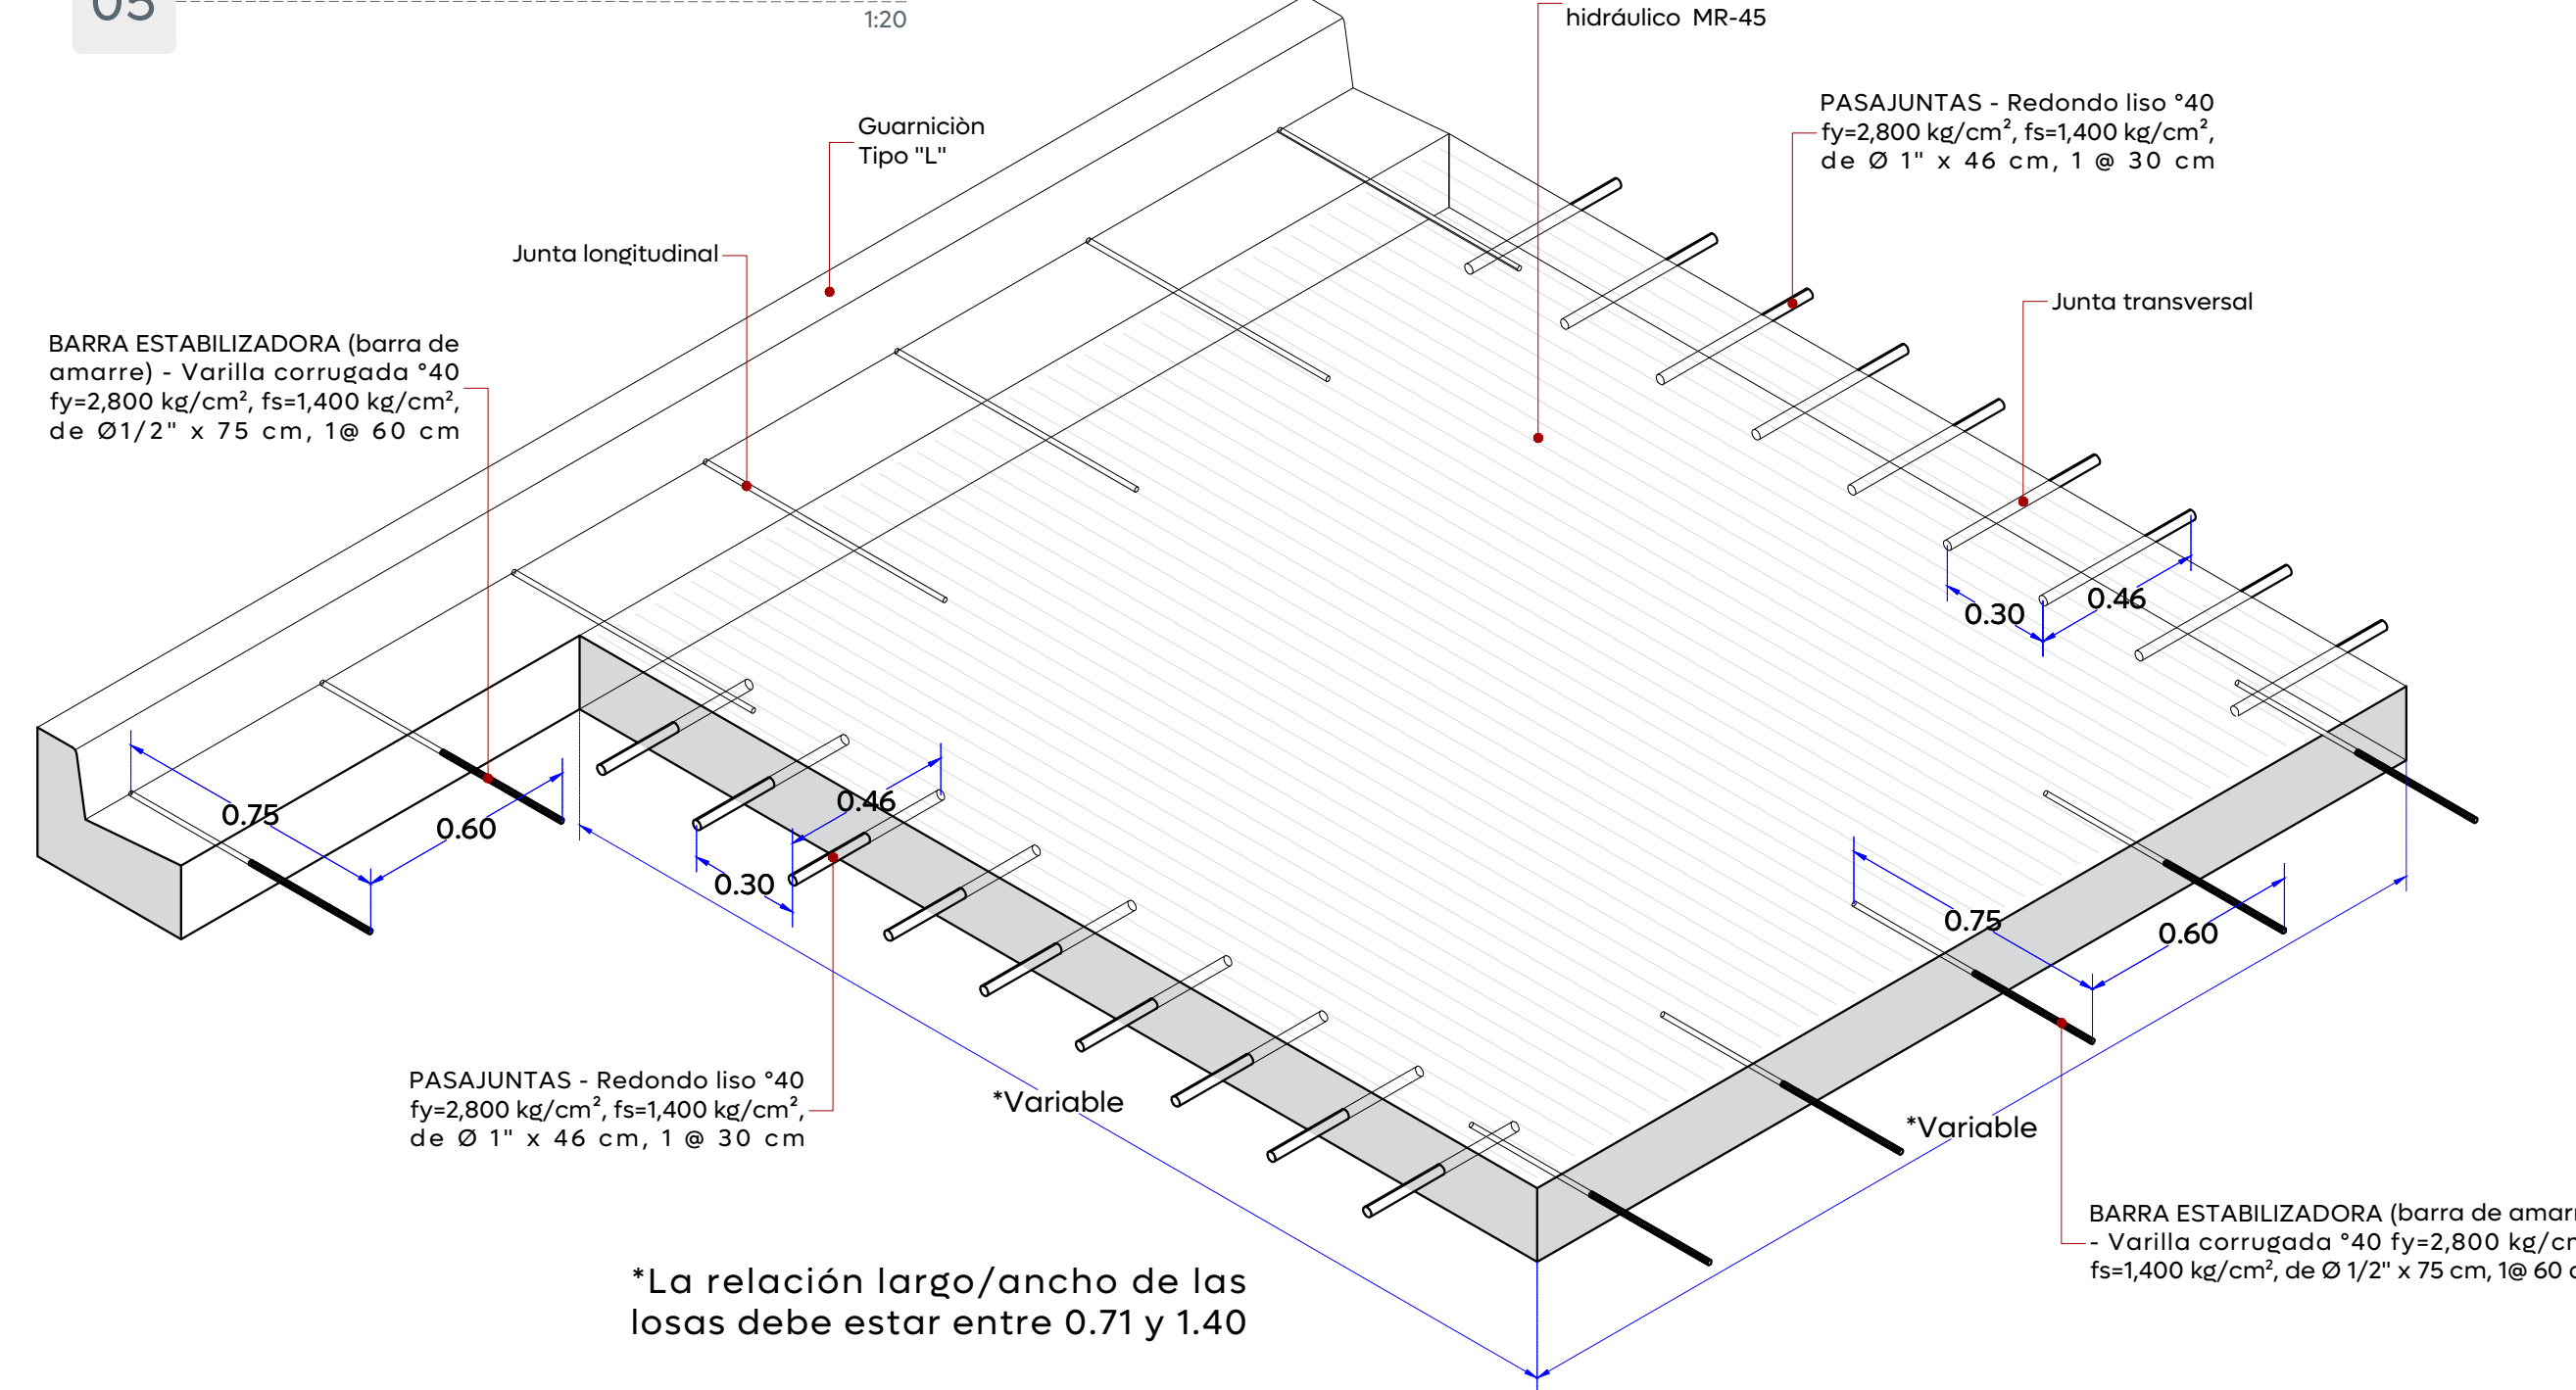

06 Detalle de junta constructiva

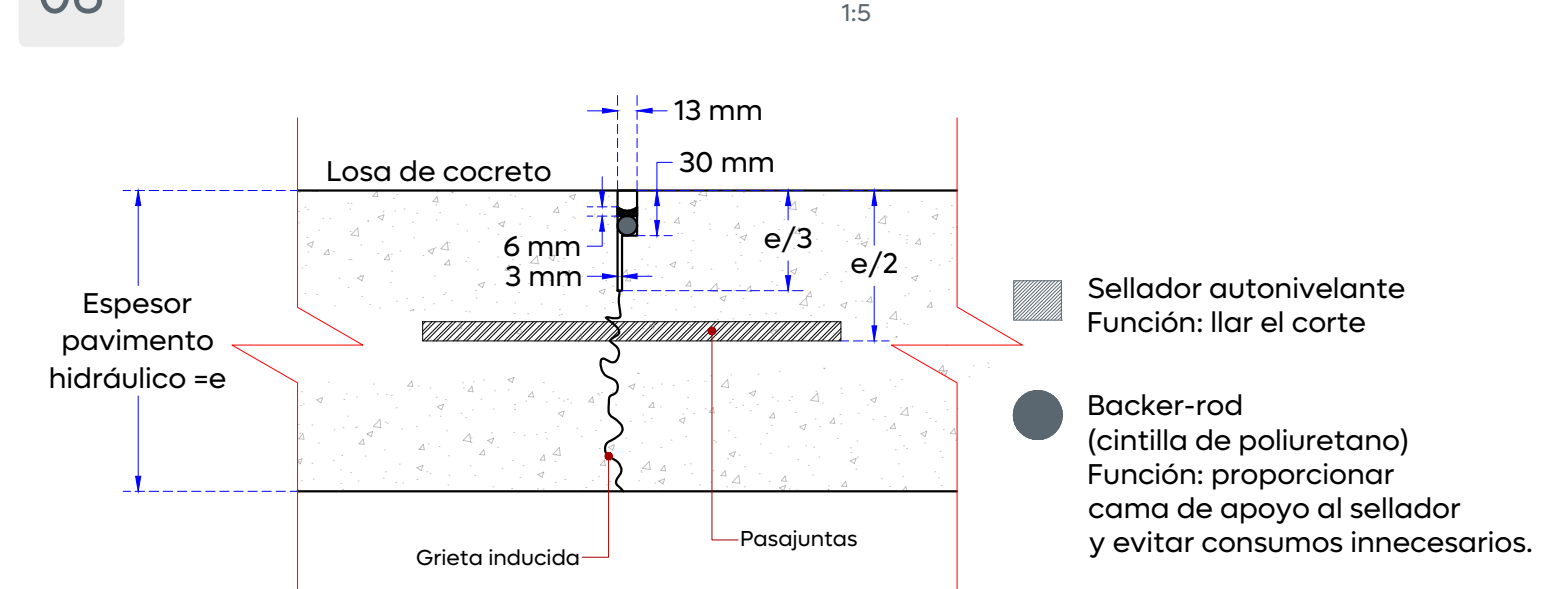

01 Gobierno de Zapopan

02 Ciudad de las niñas y niños

03 Obras Públicas e Infraestructura

04 Gestión Integral de la Ciudad

Macrolocalización:

Microlocalización:

Alcances Generales/Simbología:

Simbología:

Nombre del proyecto:

Modernización a la Red de Vía Urbana, Zona Sur B, pavimentación con concreto hidráulico de la Av. Manuel J. Clouthier, frente 04, incluye: redes básicas de alcantarillado, conducción y distribución, infraestructura urbana y obras complementarias, municipio de Zapopan, Jalisco

Contenido del plano:

Detalles constructivos y detalles tipo

No. Contrato:

DOPI-MUN-RM-PAV-LP-081-2025

Director de Obras Públicas e Infraestructura:

Ing. Ismael Jáuregui Castañeda

Jefe de la Unidad de Estudios y Proyectos:

Arq. Edwin Aguilar Escatell

Jefe de área:

Responsable del proyecto:

Inar. Norberto Esaú Romero Joya

Empresa:

Ing. Noe Neftalí Ramírez Juárez

Representante técnico

CONSTRUCTORA SAMURA S.A. DE CV

Ubicación:

Av. Manuel J. Clouthier, municipio de Zapopan, Jalisco

Fecha:

Febrero 2025

Escala:

Indicada

Cotas:

Metros

Clave:

MJC-VIAL.04