
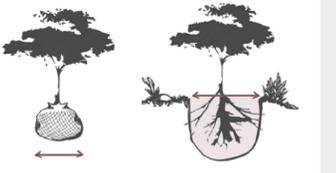
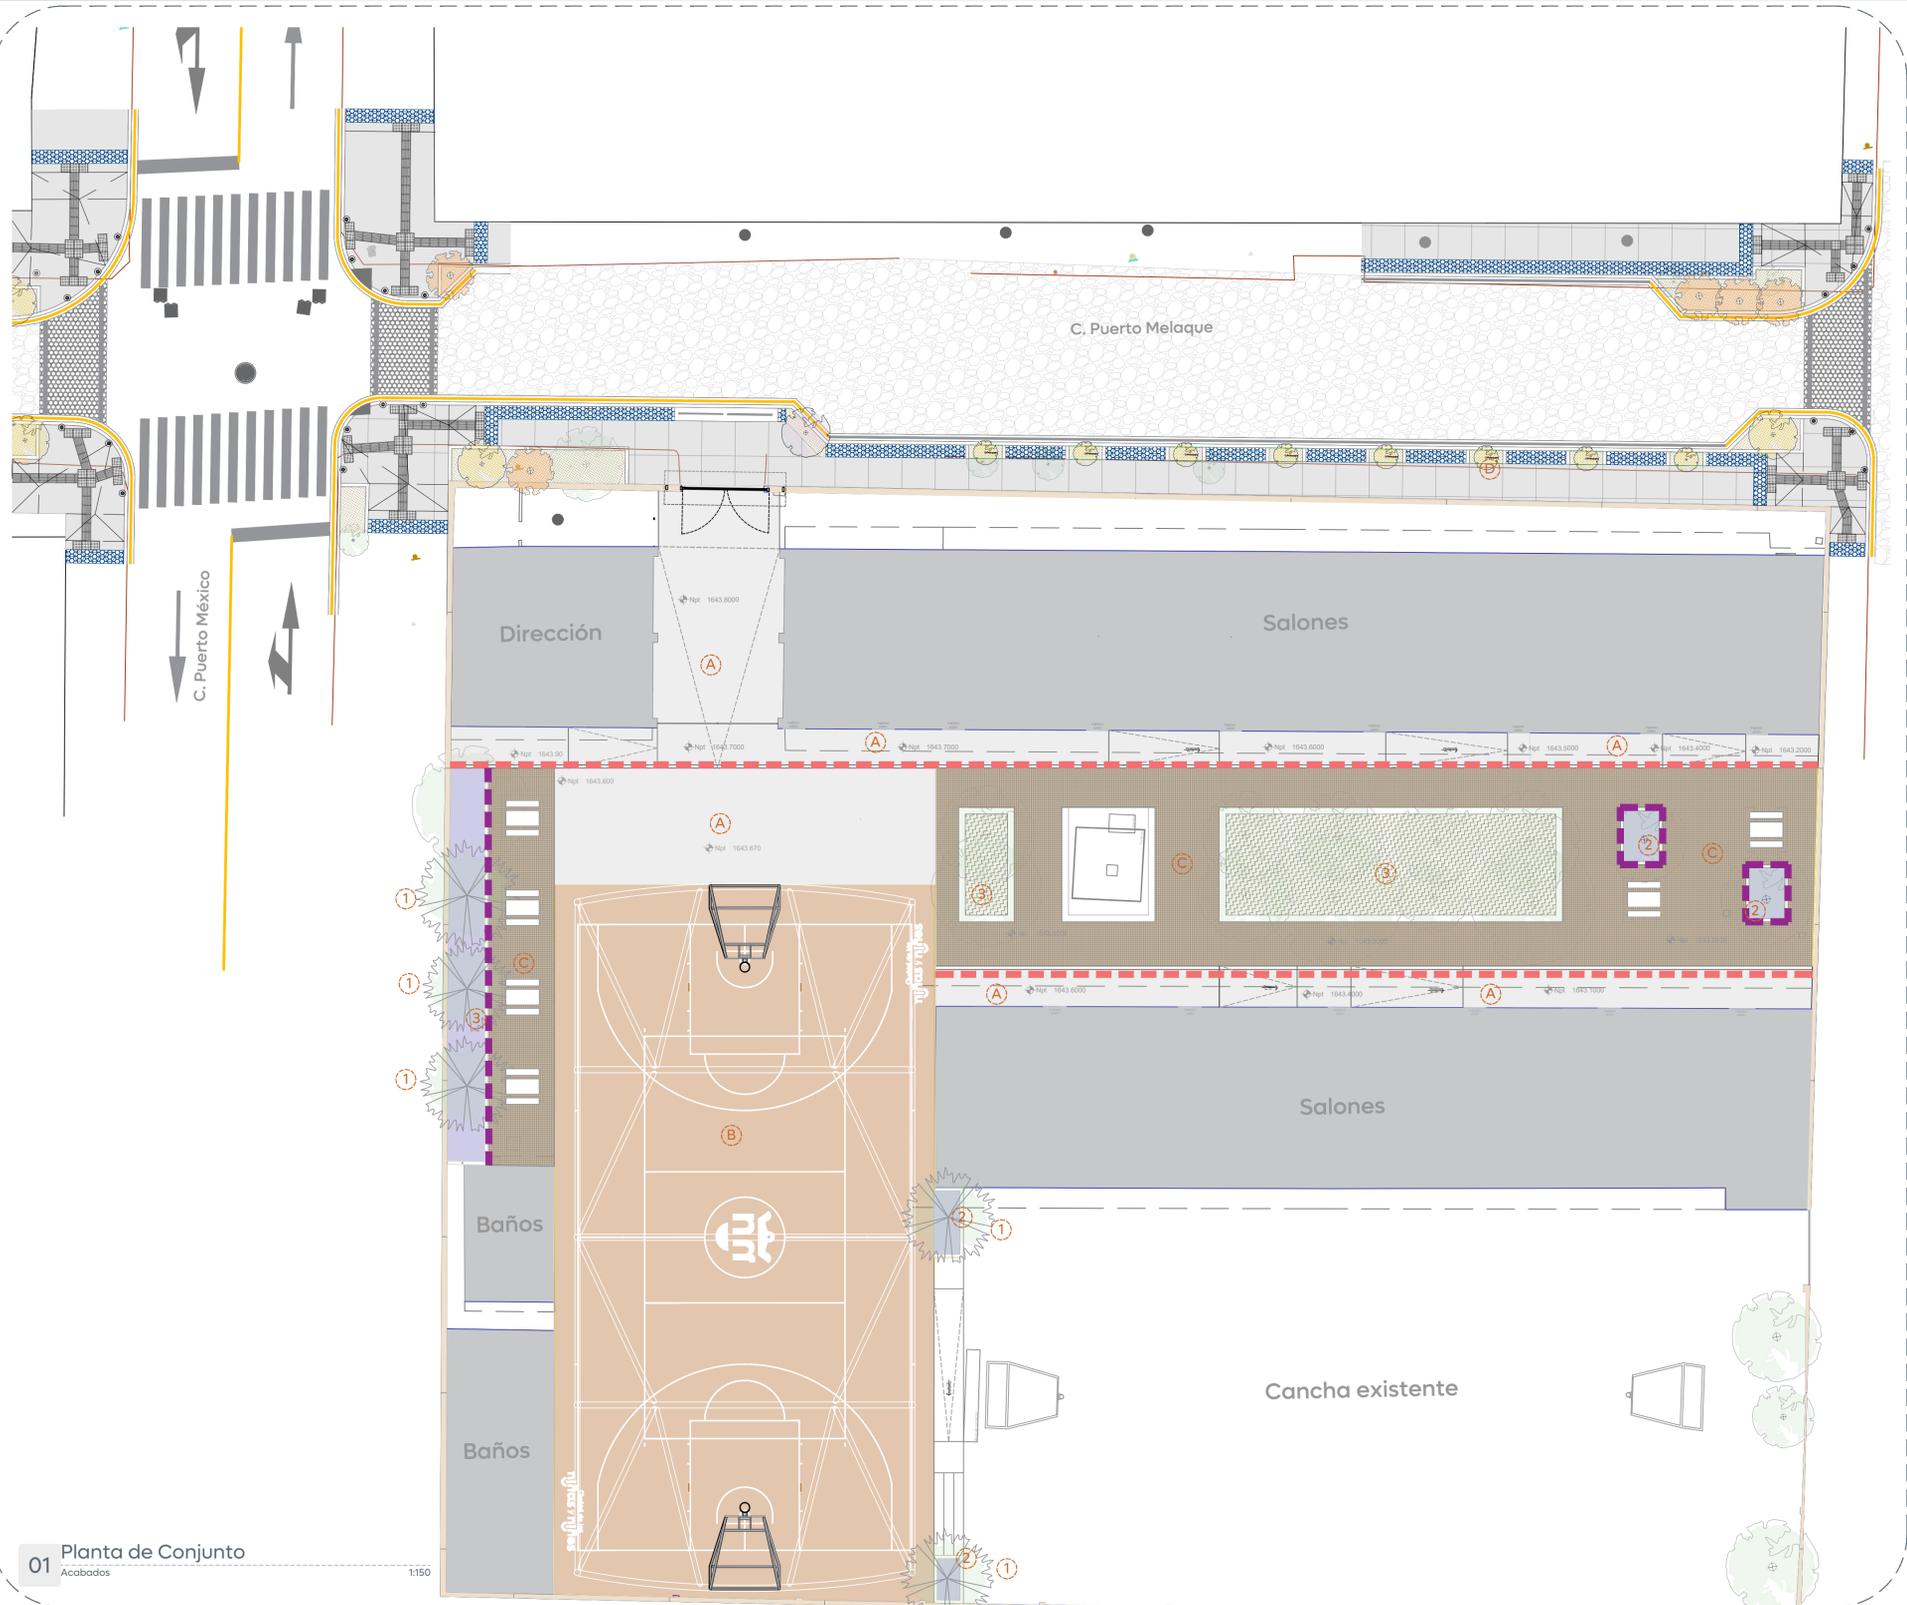


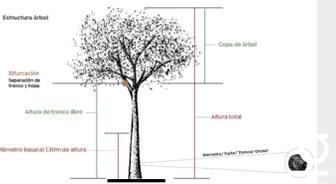


Simbología:

Proporción de tronco / Espacio para plantar


Tronco grosor/ fuste	Diámetro mínimo/ para plantar	Altura árbol/ Aprox.
1"	60 cm	1.5 m
2"	75 cm	2 m
3"	90 cm	3 m
4"	110 cm	4 m


01 Planta de Conjunto
Acabados 1:150

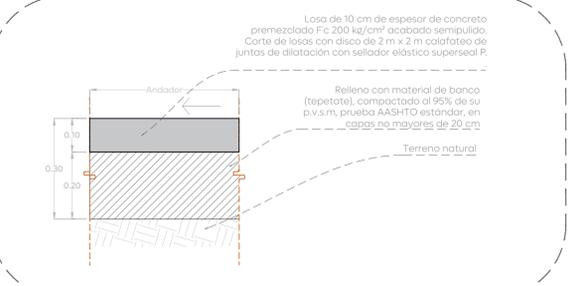


02 Acabado losas de andador
Acabados 1:10

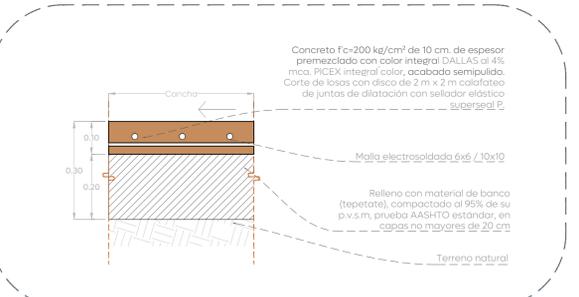


03 Acabado en cancha
Acabados 1:10

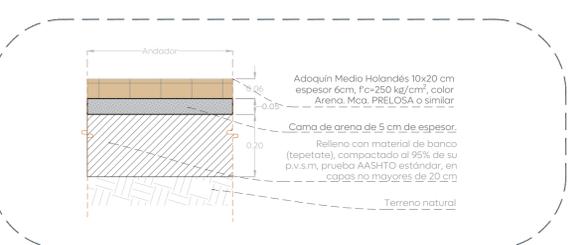

04 Adoquin en plazoletas
Acabados 1:10

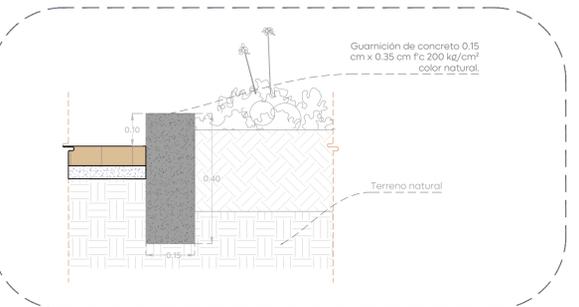

05 Acabado guarnición en jardineras
Acabados 1:10

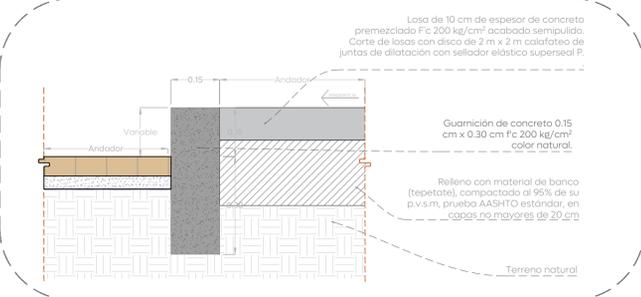

06 Acabado guarnición en andadores interiores
Acabados 1:10

Simbología	Vegetación / Especificación	Imagen
	Bucida buceras Olivio negro Altura Min. 2 m	
	Salvia Officialis Salvia Altura Min. 30 cm 8 pzas x m2	
	Madera triturada (Mulch.) Espesor: 10 cm.	
	5 Piezas	41 m2
		75 m2

Escuelas con Estrella

Nombre del proyecto: Estructura con lonarín, rehabilitación de cancha de usos múltiples/patio cívico, accesibilidad universal y obras complementarias en la Primaria Vicente Guerrero (T/M), clave 14DPR3653T, calle Puerto México, colonia Miramar, municipio de Zapopan, Jalisco
 Contenido del plano:

Plano de vegetación y acabados generales

No. Contrato: DOPI-MUN-RM-IE-LP-104-2025

Director de Obras Públicas e Infraestructura:

Ing. Ismael Jáuregui Castañeda

Jefe de la Unidad de Estudios y Proyectos:

Arq. Edwin Aguiar Escatrel

Jefe de área: Arq. Angela Jazmin Vargas Olmedo

Responsable del proyecto: Arq. Karen Judith Labra Cazarez

Ubicación: C. Puerto México Col. Miramar, Zapopan, Jalisco

Fecha: Mayo 2025
 Escala: Indicada
 Clave: EE-EP-VG-ACA-VEG-01
 Cotas: Metros