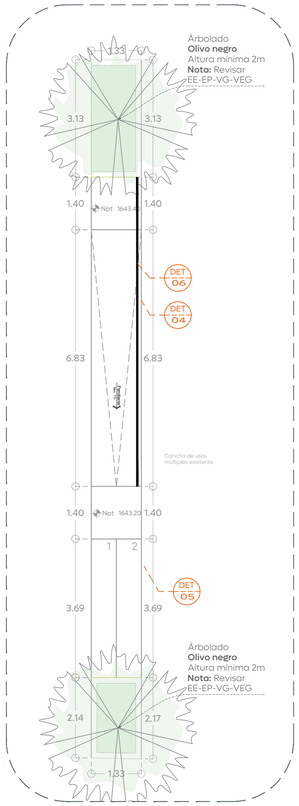

01 Planta arquitectónica - Rampa
Albañilerías 1:75

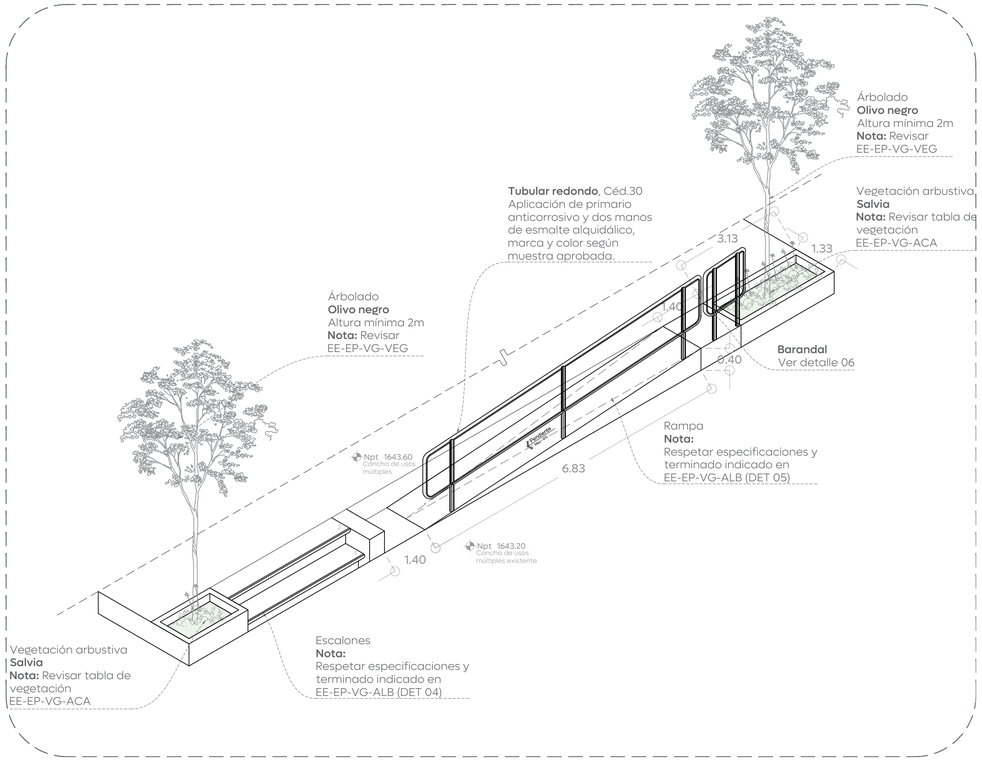

02 Isométrico - Rampa
Albañilerías S/E

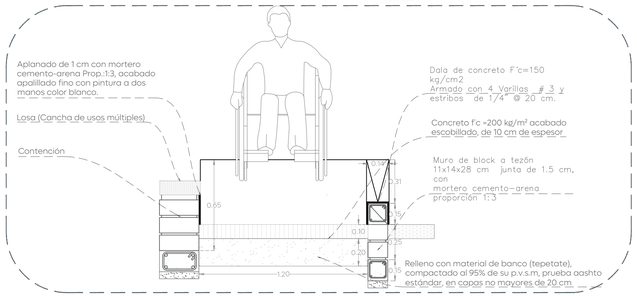

03 DET 04 - Rampa
Albañilerías 1:25

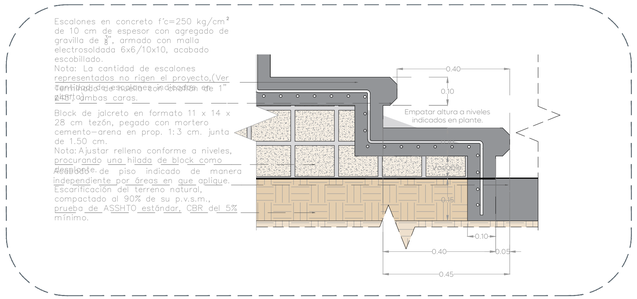

04 DET 05 - Rampa - Escaleras
Albañilerías 1:25

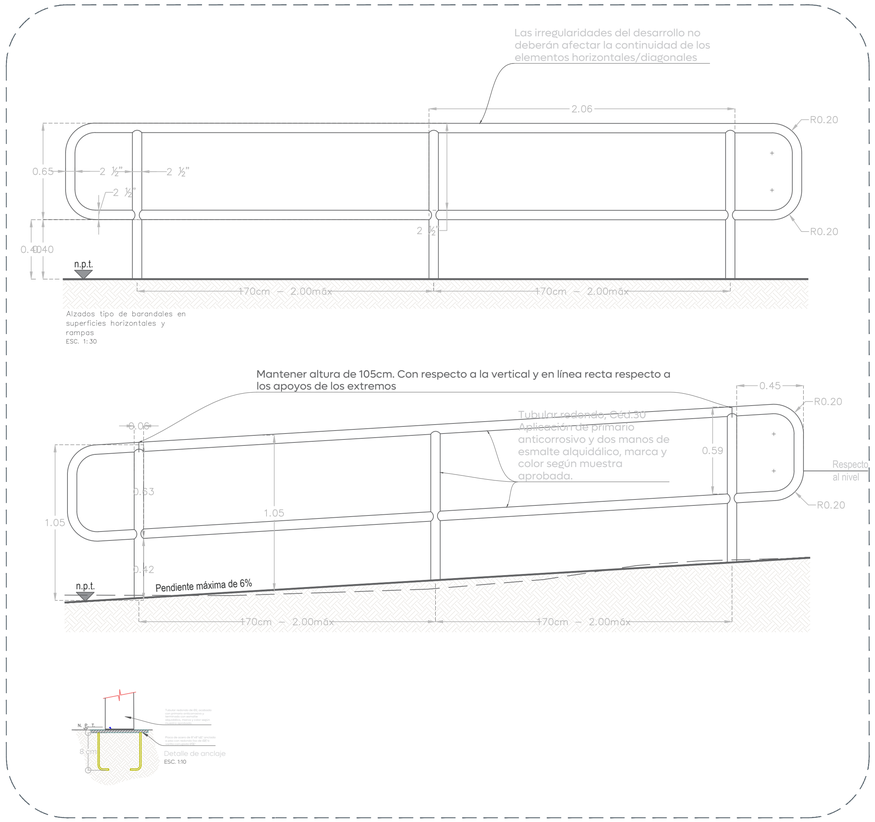

05 DET 06 - Rampa - Barandal
Albañilerías 1:25

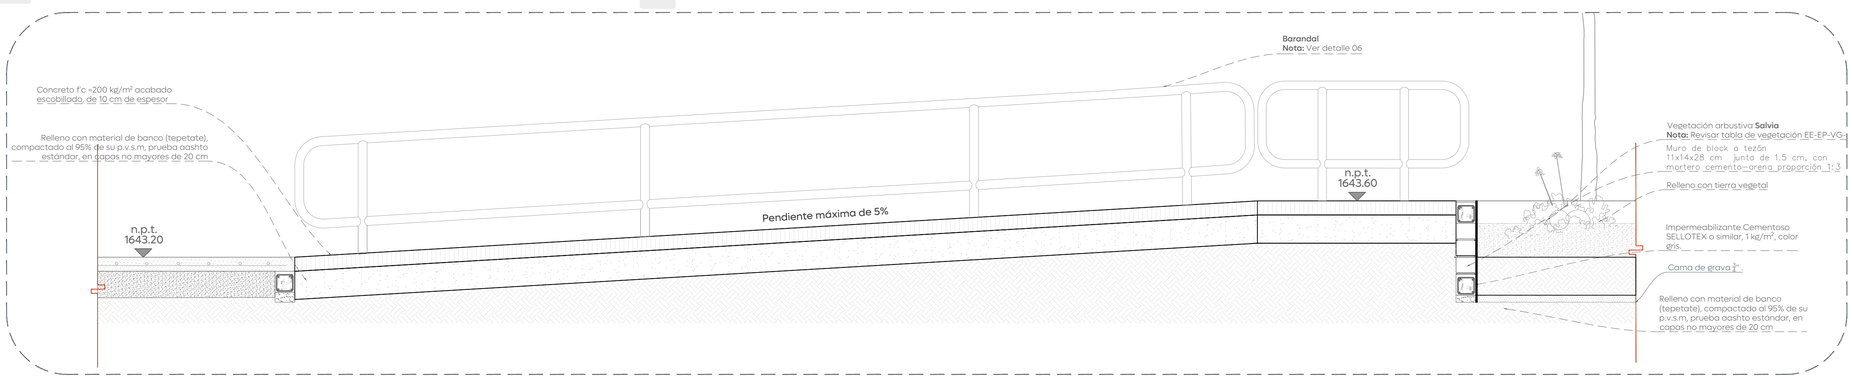

06 Sección - Rampa
Albañilerías 1:25

Gobierno de Zapopan
Ciudad de las niñas y niños
Obras Públicas e Infraestructura
Gestión Integral de la Ciudad

Macrolocalización:

Microlocalización:

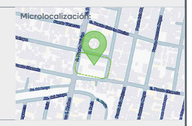

Alcances Generales:

Escuelas con Estrella

Nombre del proyecto:
Estructura con lonaria, rehabilitación de cancha de usos múltiples/patio cívico, accesibilidad universal y obras complementarias en la Primaria Vicente Guerrero (T/M), clave 14DPR3312W, Primaria Sor Juana Inés de la Cruz (T/V), clave 14DPR3653T, calle Puerto México, colonia Miramar, municipio de Zapopan, Jalisco

Contenido del plano:
Detalles - Albañilerías

No. Contrato:
DOPI-MUN-RM-IE-LP-104-2025

Director de Obras Públicas e Infraestructura:
Ing. Ismael Jáuregui Castañeda

Jefe de la Unidad de Estudios y Proyectos:
Arq. Edwin Aguiar Escatel

Jefe de área:
Arq. Angela Jazmin Vargas Olmedo

Responsable del proyecto:
Arq. Karen Judith Labra Cazarez

Ubicación:
C. Puerto México
Col. Miramar, Zapopan, Jalisco

Fecha: Julio 2025
Escala: Indicada
Cotas: Metros
Clave:

EE-EP-VG-ALB-02

\\nasobp.zapopan.gob.mx\Espacios Públicos\ADMINISTRACION 24-27\ESCUELAS CON ESTRELLA\2024\2-ESCUELA PRIMARIA VICENTE GUERRERO\PLANOS\2025\ARQUITECTONICO\02-EE-EP-VG-ALB.dwg