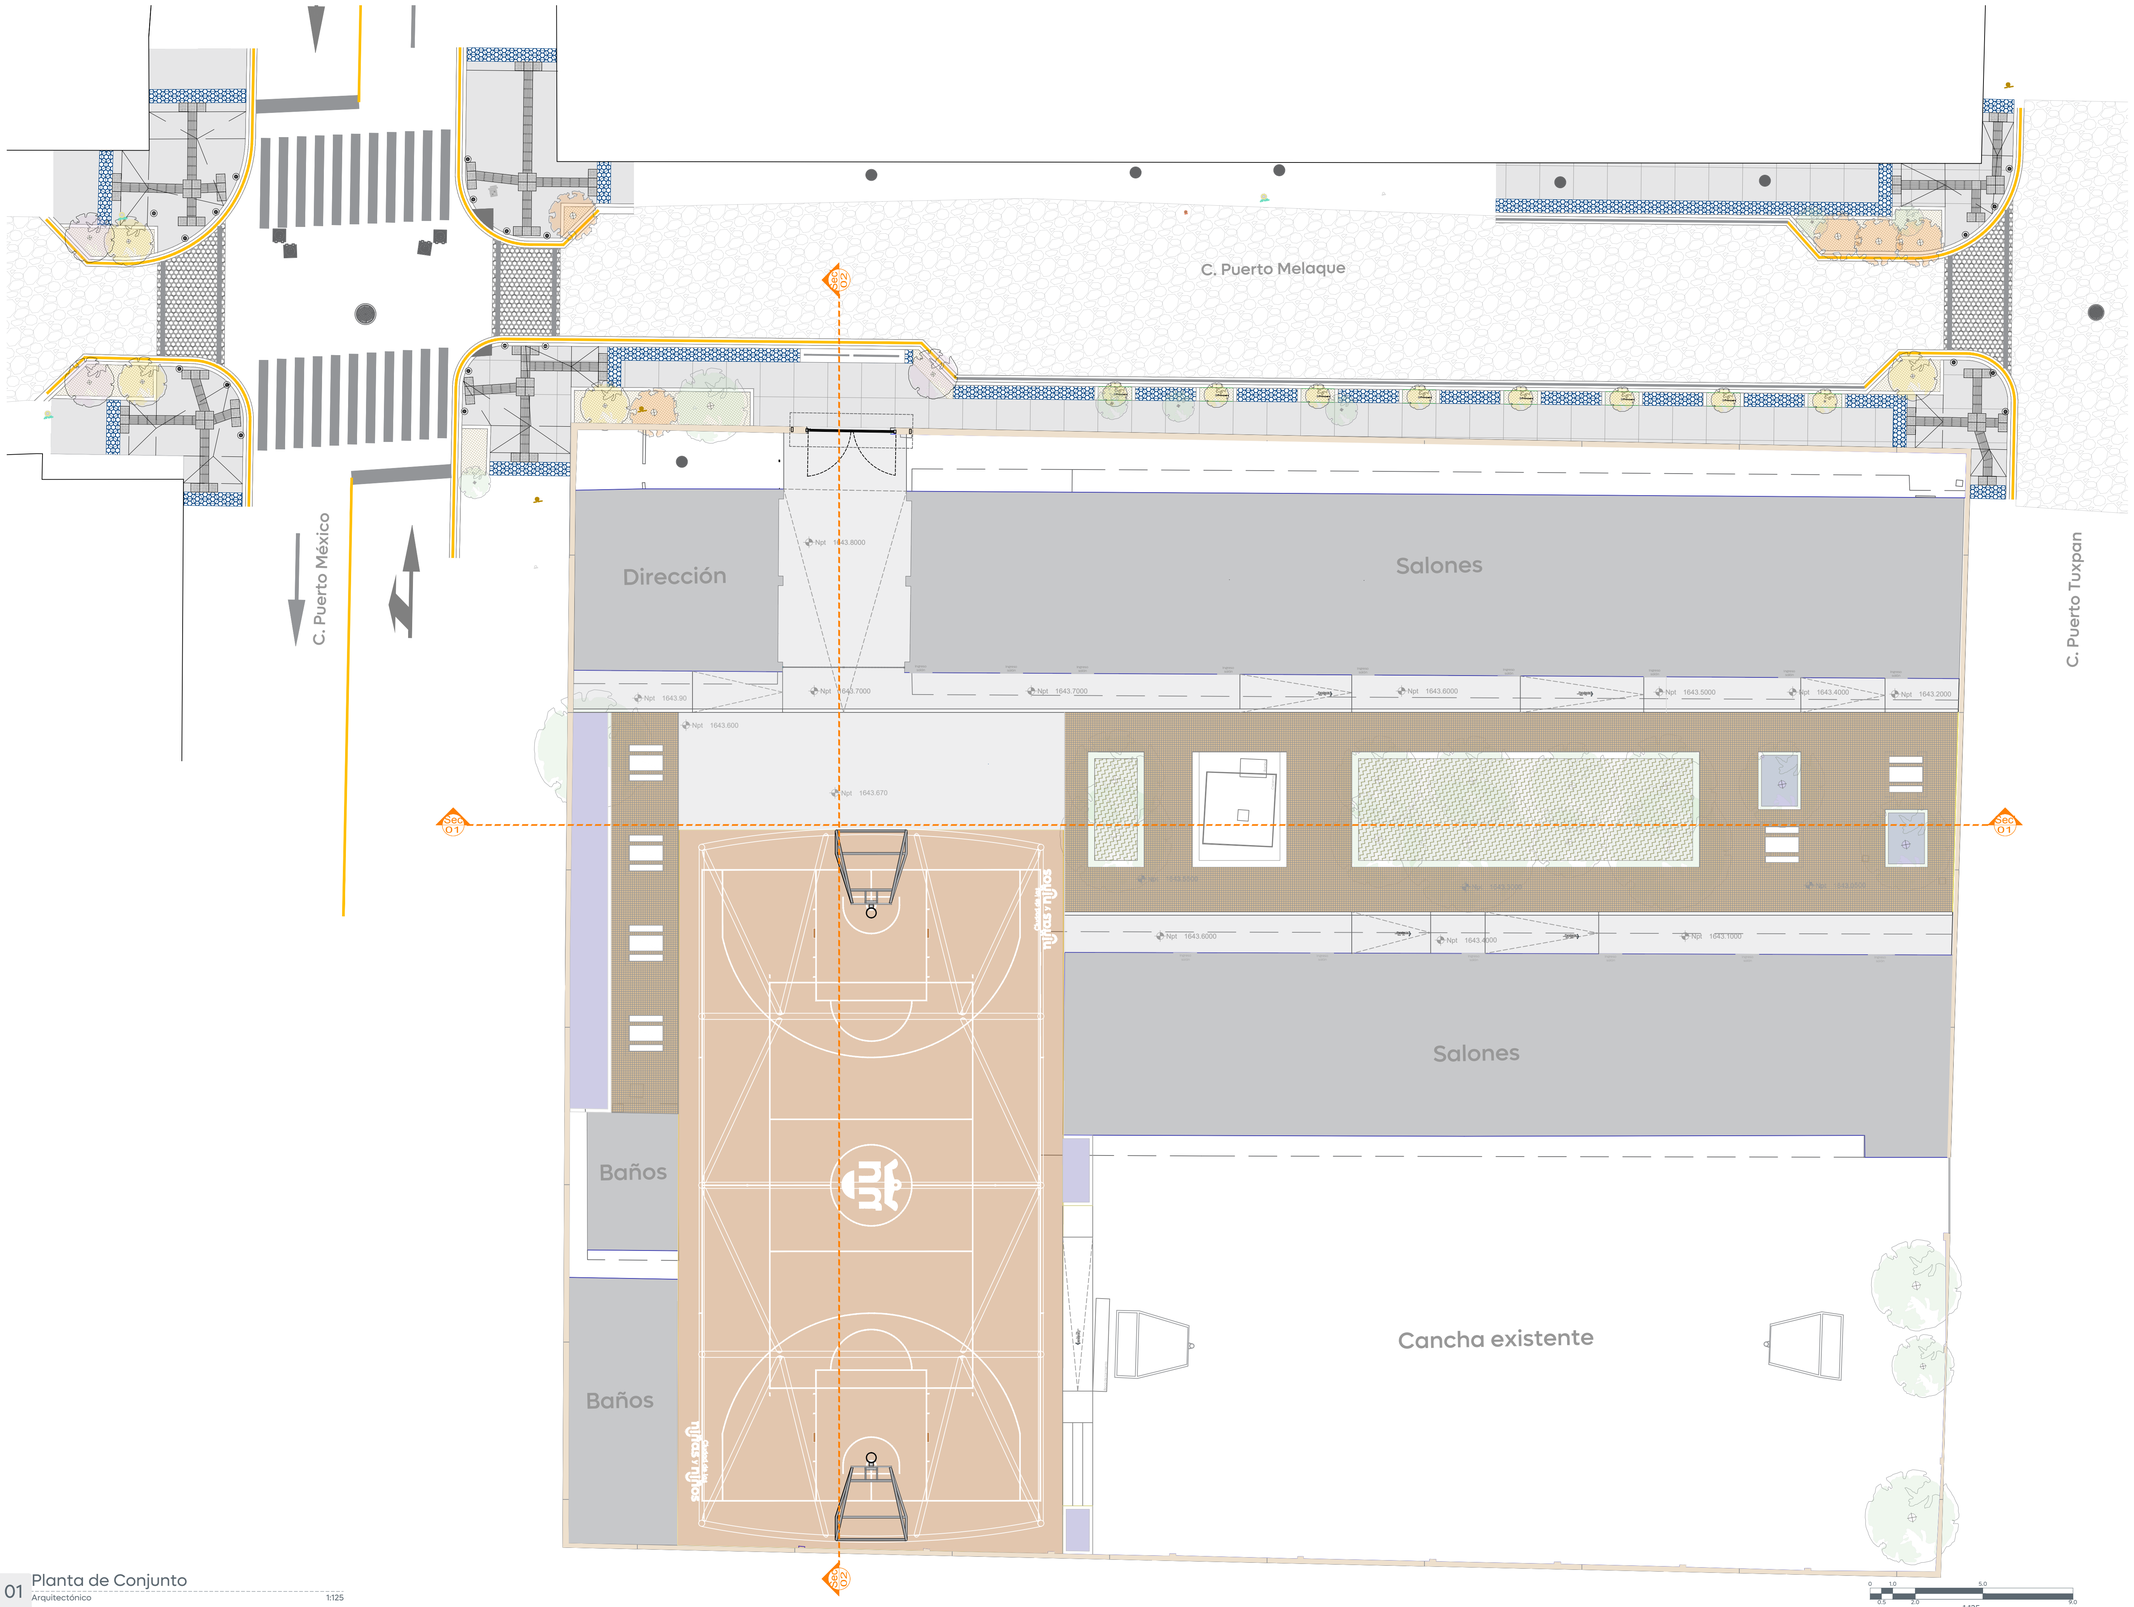

01 Planta de Conjunto
Arquitectónico 1:125

Ciudad de las niñas y niños

Gobierno de Zapopan

Obras Públicas e Infraestructura
Gestión Integral de la Ciudad

Macrolocalización:

Microlocalización:

Alcances Generales:

- Texto
- Nivel
- Proyección
- Línea terreno natural
- Cotas
- Sección
- Pendiente (Pendiente Max 6%)
- Rampa
- Arbolado propuesto
- Bancas de concreto
- Puerta de ingreso
- Vegetación
- Concreto
- Adoquín
- Señalética
- Portería
- Bolardos
- Cenefa
- Guías podotáctiles

Escuelas con Estrella

Nombre del proyecto:
Estructura con lonaria, rehabilitación de cancha de usos múltiples/patio cívico, accesibilidad universal y obras complementarias en la Primaria Vicente Guerrero (T/M), clave 14DPR3312W, Primaria Sor Juana Inés de la Cruz (T/V), clave 14DPR3653T, calle Puerto México, colonia Miramar, municipio de Zapopan, Jalisco

Contenido del plano:
Planta arquitectónica

No. Contrato:
DOPI-MUN-RM-IE-LP-104-2025

Director de Obras Públicas e Infraestructura:
Ing. Ismael Jáuregui Castañeda

Jefe de la Unidad de Estudios y Proyectos:
Arq. Edwin Aguiar Escatel

Jefe de área:	Responsable del proyecto:
Arq. Angela Jazmín Vargas Olmedo	Arq. Karen Judith Labra Cazarez

Ubicación:
C. Puerto México
Col. Miramar, Zapopan, Jalisco

Fecha: Mayo 2025
Escala: 1:125
Clave:
Cotas: Metros

EE-EP-VG-ARQ-01

\\nasobp.zapopan.gob.mx\Espacios Públicos\ADMINISTRACION 24-27\ESCUELAS CON ESTRELLA\2024\2-ESCUELA PRIMARIA VICENTE GUERRERO\PLANOS\2025\ARQUITECTONICO\DWG\02-EE-EP-VG-ARQ.dwg