



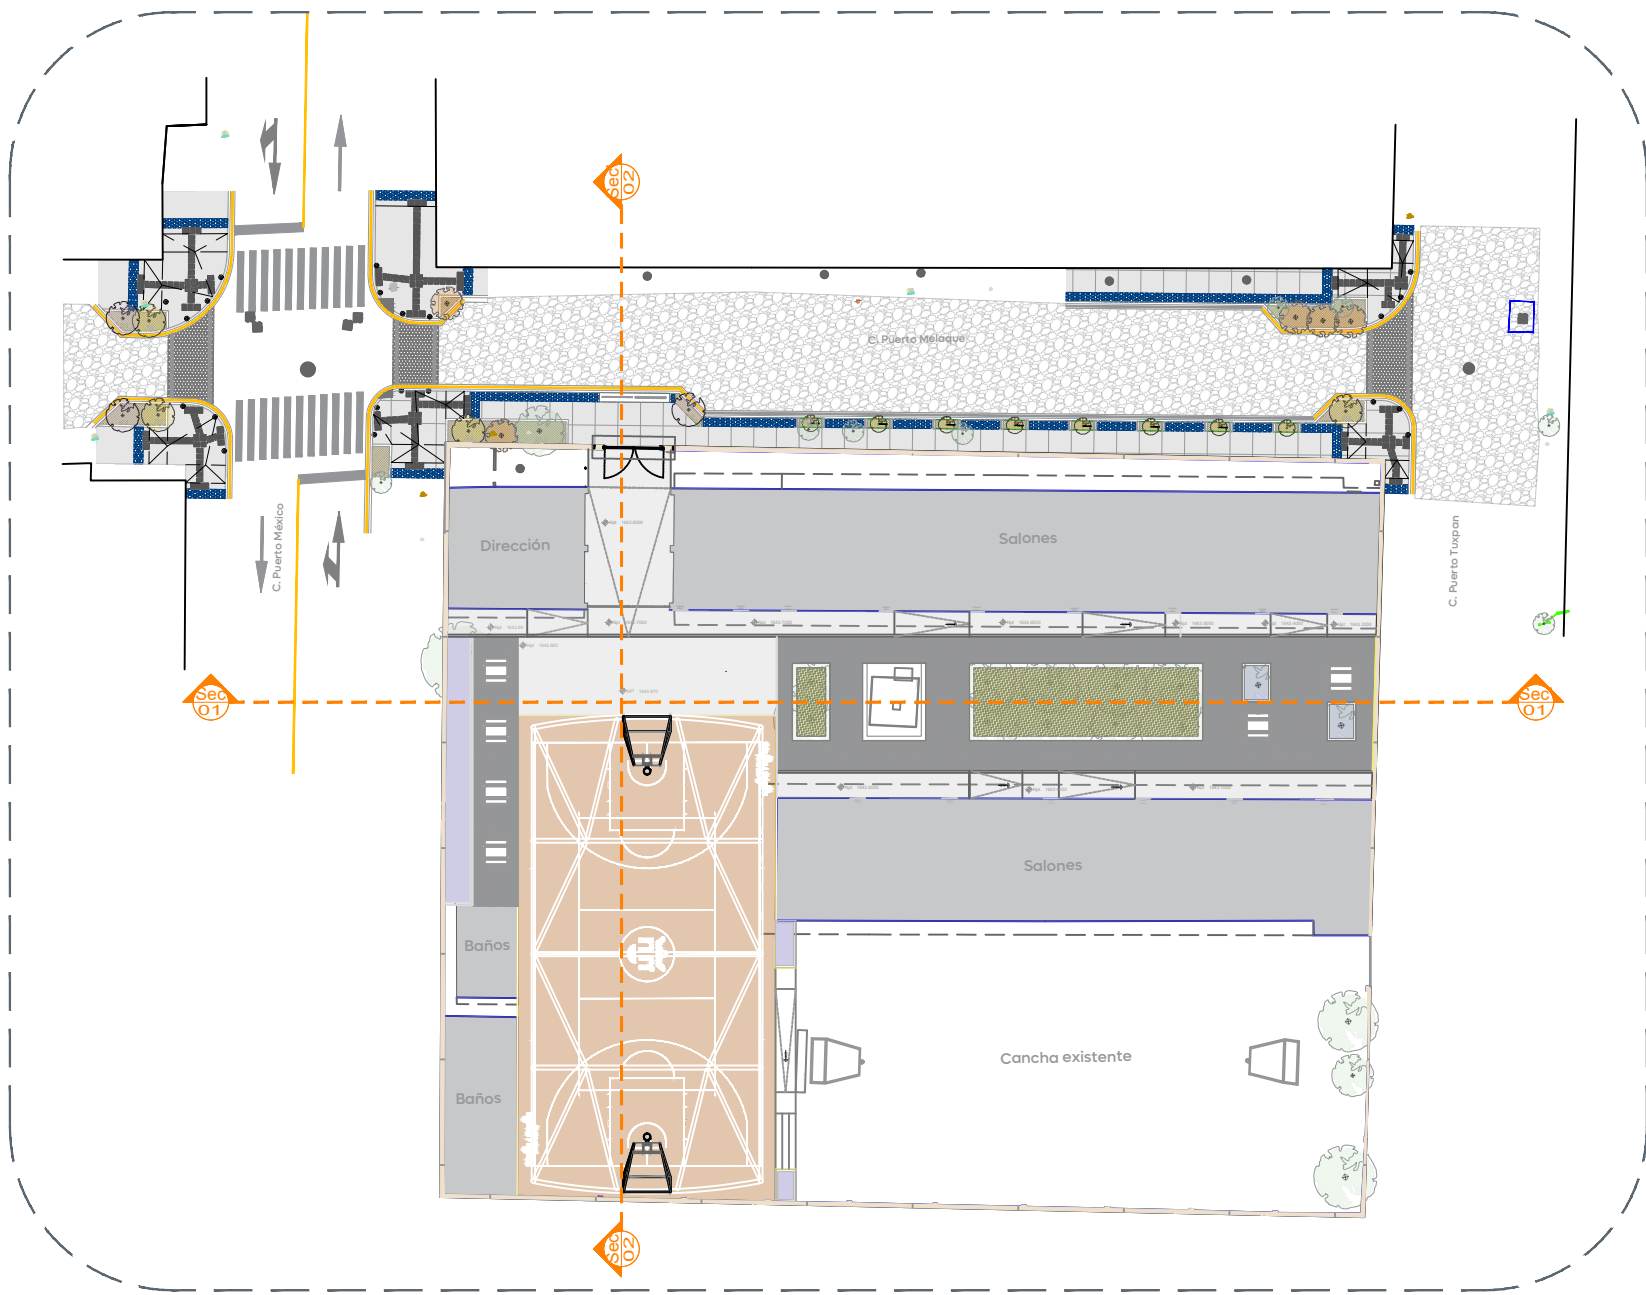


02 Planta de conjunto
Secciones y alzados 1:500




02 Alzado principal
Secciones y alzados 1:100

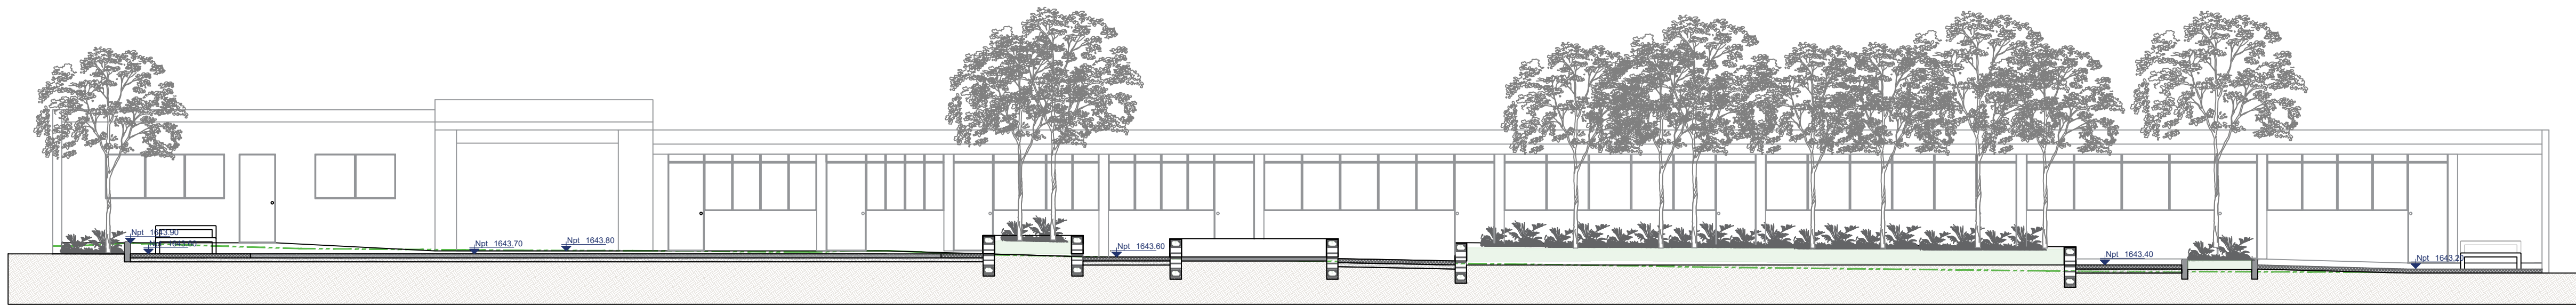

02 Sección 01 - 01''
Secciones y alzados 1:100

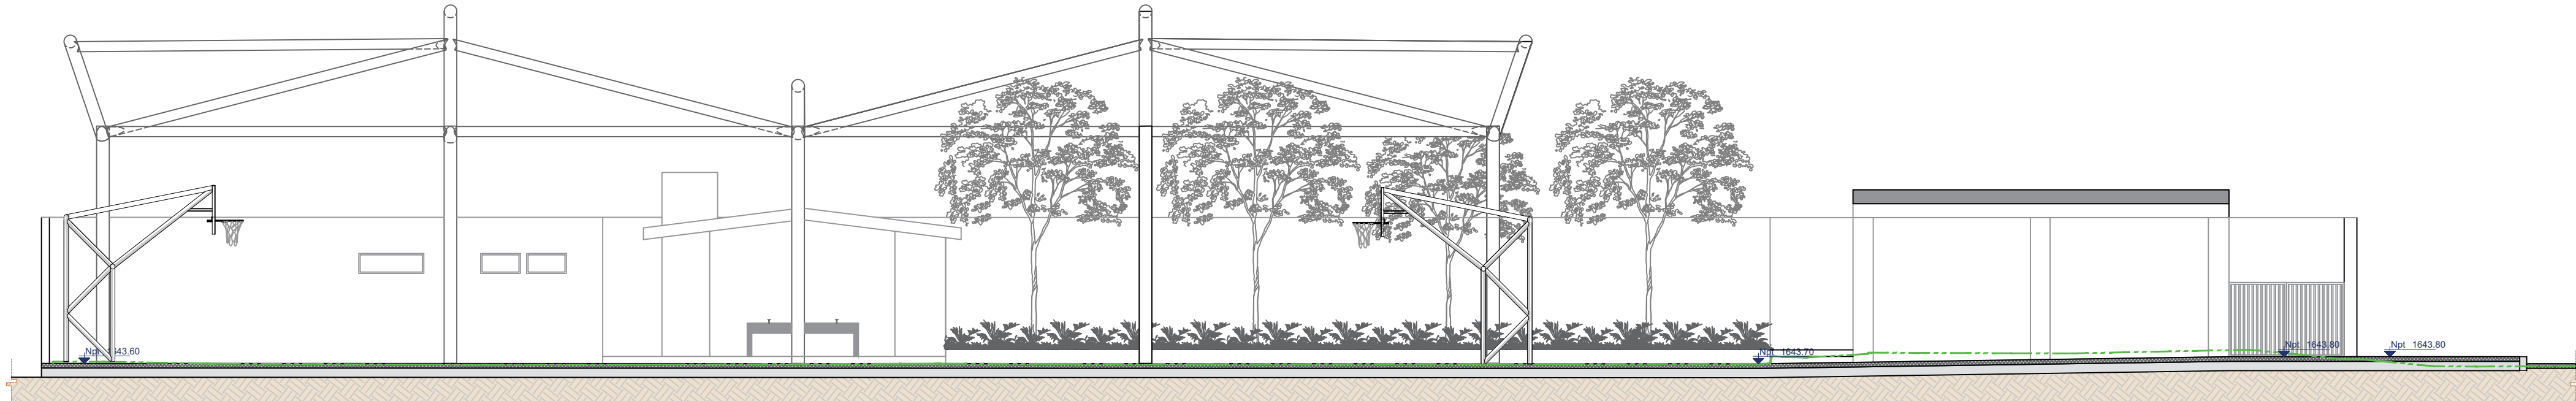

02 Sección 02 - 02''
Secciones y alzados 1:100

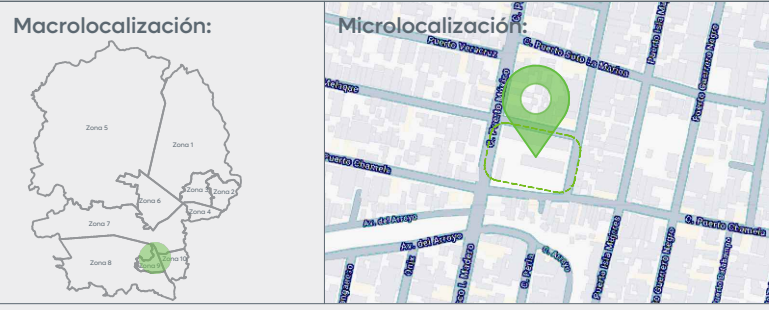

Simbología:

Ingreso salón	Texto
Nivel	Nivel
Proyección	Proyección
Linea terreno natural	Linea terreno natural
Cotas	Cotas
Sección	Sección
Pendiente	Pendiente
Rampa	Rampa
Arbolado propuesto	Arbolado propuesto
Bancos de concreto	Bancos de concreto
Puerta de ingreso	Puerta de ingreso
Vegetación	Vegetación
Concreto	Concreto
Adoquín	Adoquín
Señalética	Señalética
Portería	Portería
Baldados	Baldados
Cenefa	Cenefa
Guías podotáctiles	Guías podotáctiles

Nombre del proyecto:
Estructura con lonar, rehabilitación de cancha de usos múltiples/patio
cívico, accesibilidad universal y obras complementarias en la Primaria
Vicente Guerrero (T/M), clave 14DPR332W, Primaria Sor Juana Inés de la
Cruz (T/V), clave 14DPR3653T, calle Puerto México, colonia Miramar,
municipio de Zapopan, Jalisco

Secciones y Alzados
No. Contrato:

DOPI-MUN-RM-IE-LP-104-2025
Director de Obras Públicas e Infraestructura:

Ing. Ismael Jáuregui Castañeda
Jefe de la Unidad de Estudios y Proyectos:

Arq. Edwin Aguilar Escatel
Jefe de área:

Arq. Angela Jazmin Vargas Olmedo
Responsable del proyecto:

Ubicación:
C. Puerto México
Col. Miramar, Zapopan, Jalisco

Fecha: Julio 2025
Escala: Indicada
Cotas: Metros

Clave:
EE-EP-VG-ARQ-02