


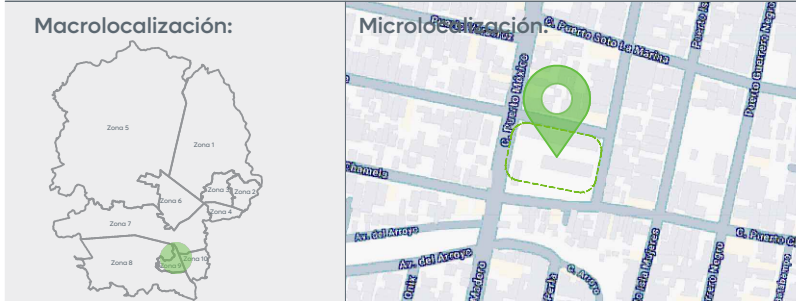

Alcances Generales:

Notas:

Nombre del proyecto:
Estructura con lonarías, rehabilitación de cancha de usos múltiples/patio
cívico, accesibilidad universal y obras complementarias en la Primaria
Vicente Guerrero (T/M), clave 14DPR3653T, calle Puerto México, colonia Miramar,
municipio de Zapopan, Jalisco

Contenido del plano:

Detalles - Cancha de usos múltiples

No. Contrato:

DOPI-MUN-RM-IE-LP-104-2025

Director de Obras Públicas e Infraestructura:

Ing. Ismael Jáuregui Castañeda

Jefe de la Unidad de Estudios y Proyectos:

Arq. Edwin Aguilar Escatrel

Jefe de área:

Arq. Angela Jazmin Vargas Olmedo

Responsable del proyecto:

Arq. Karen Judith Labra Cazarez

Ubicación:

C. Puerto México
Col. Miramar, Zapopan, Jalisco


Fecha: Mayo 2025

Escala: Indicada


Cotas: Metros

Clave:


EE-EP-VG-CAN

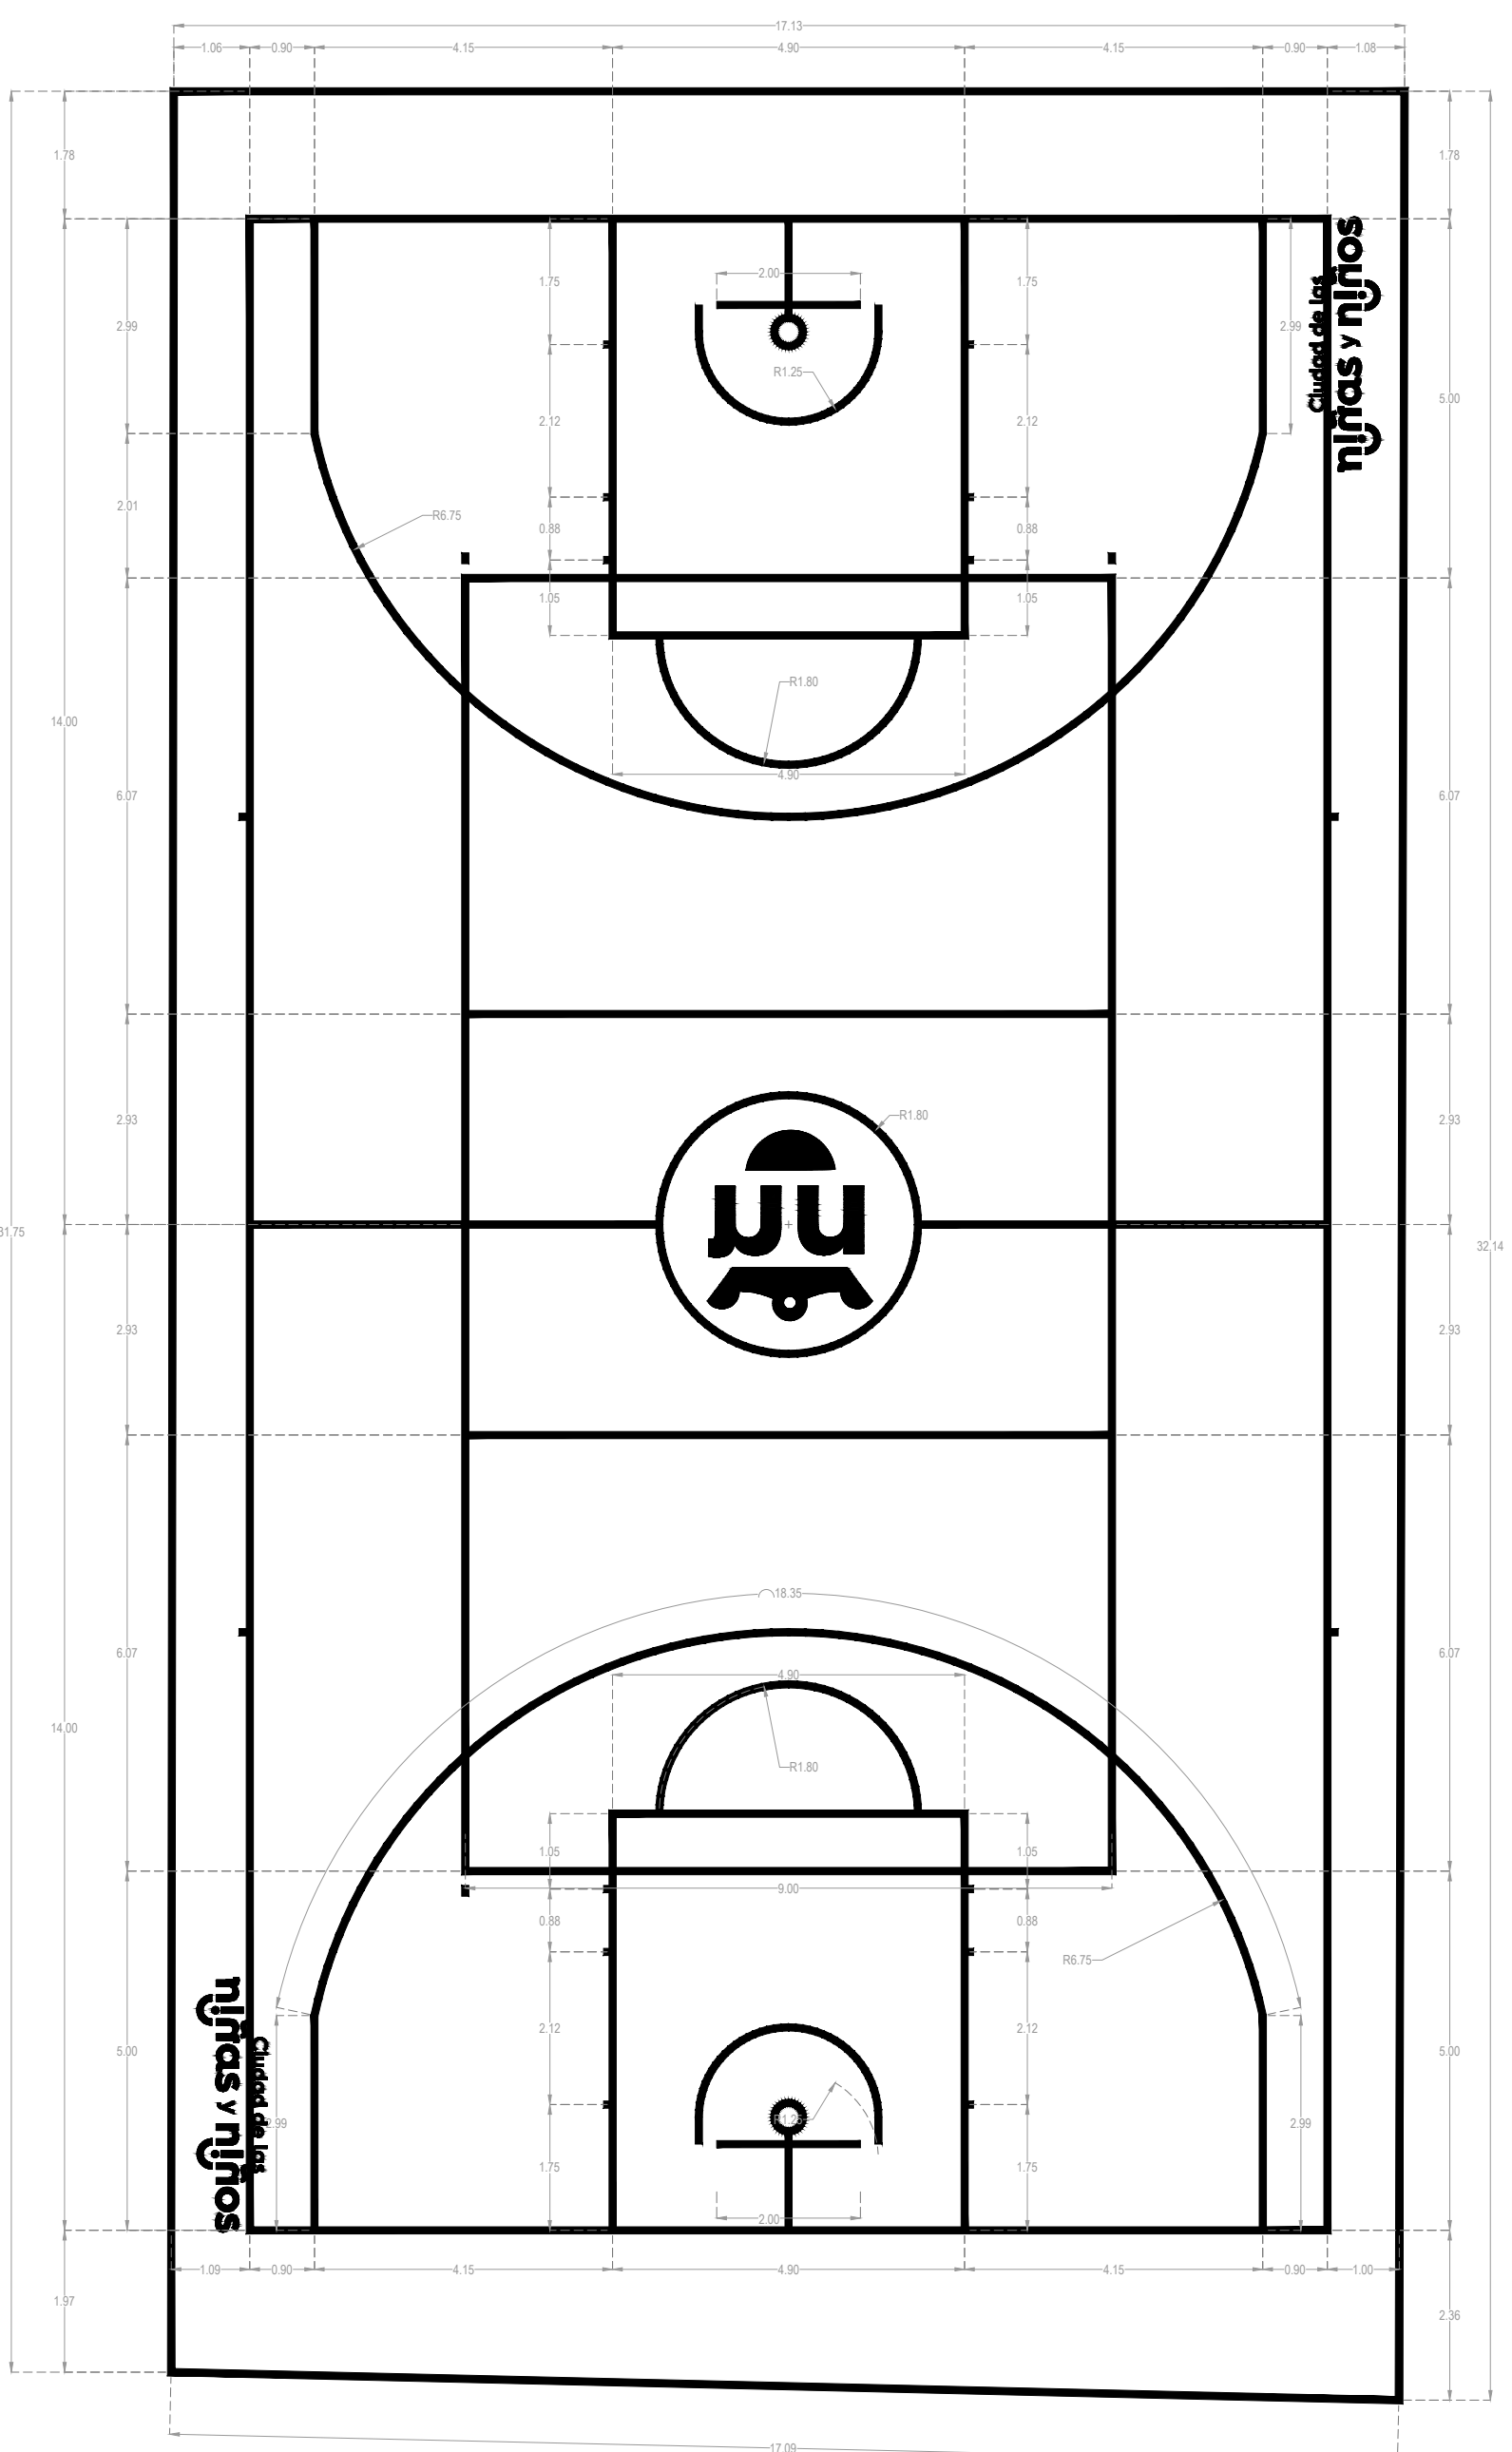


01 Planta de trazo
Cancha de usos múltiples
1:75

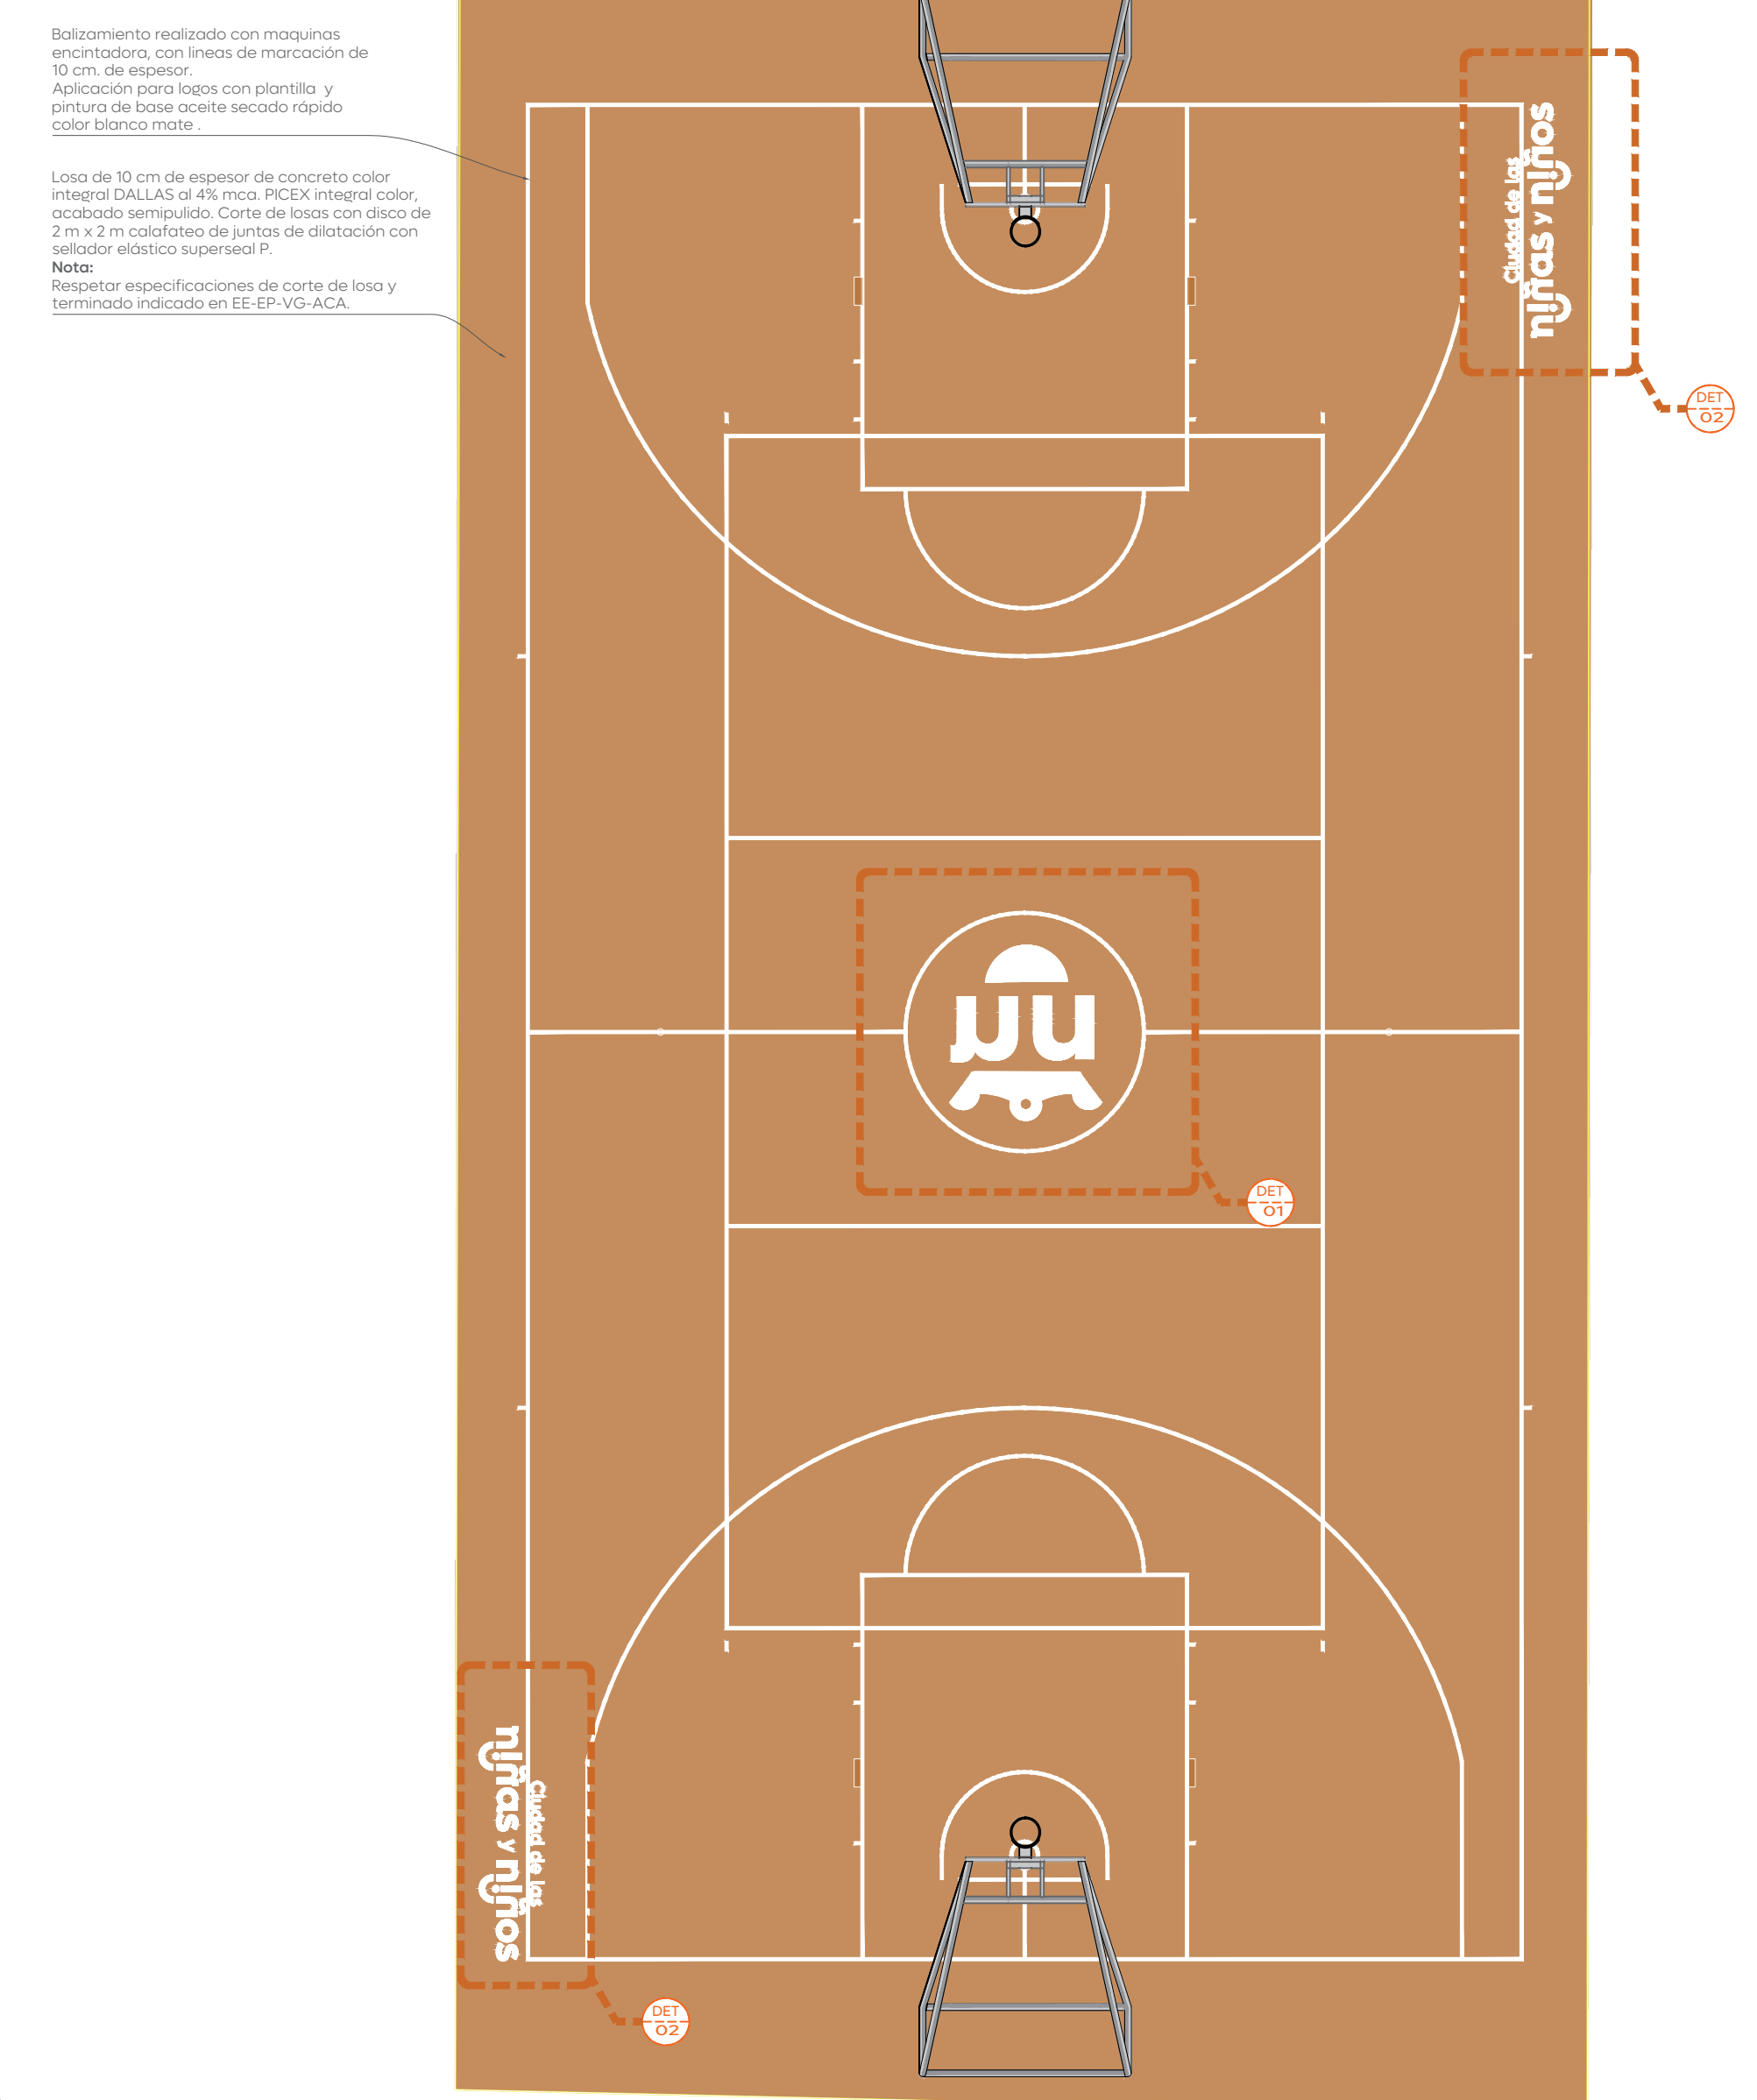

02 Planta de conjunto
Cancha de usos múltiples
1:75

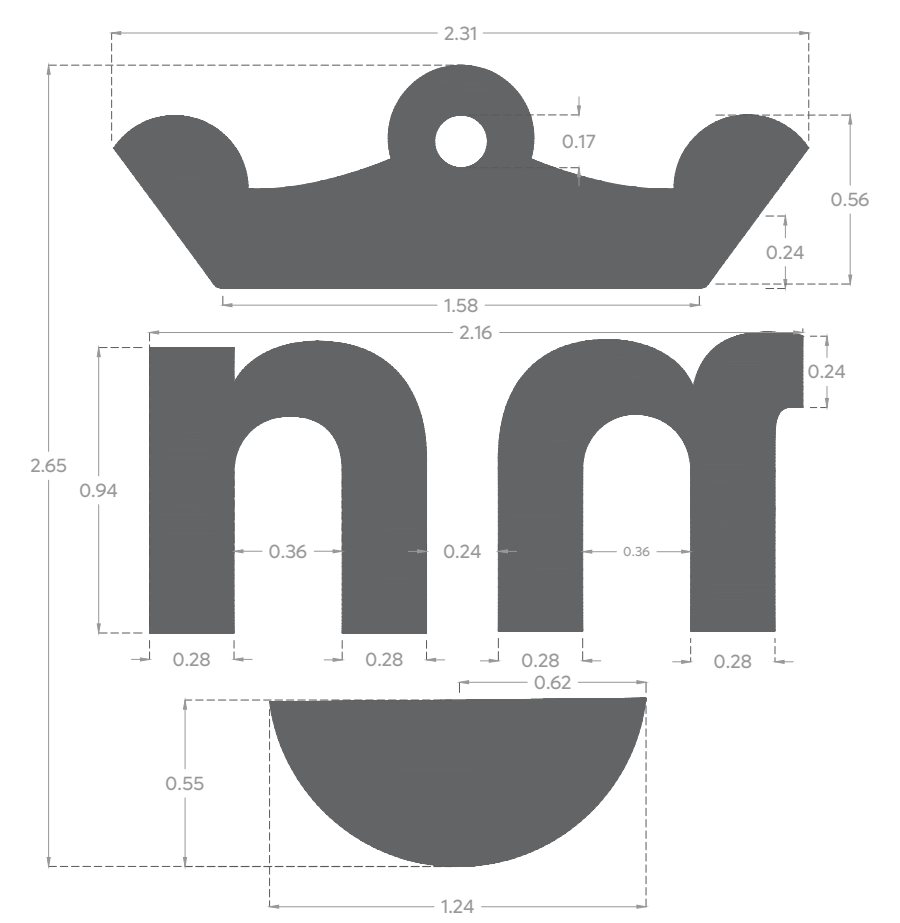

03 DET-01
Cancha de usos múltiples
1:25

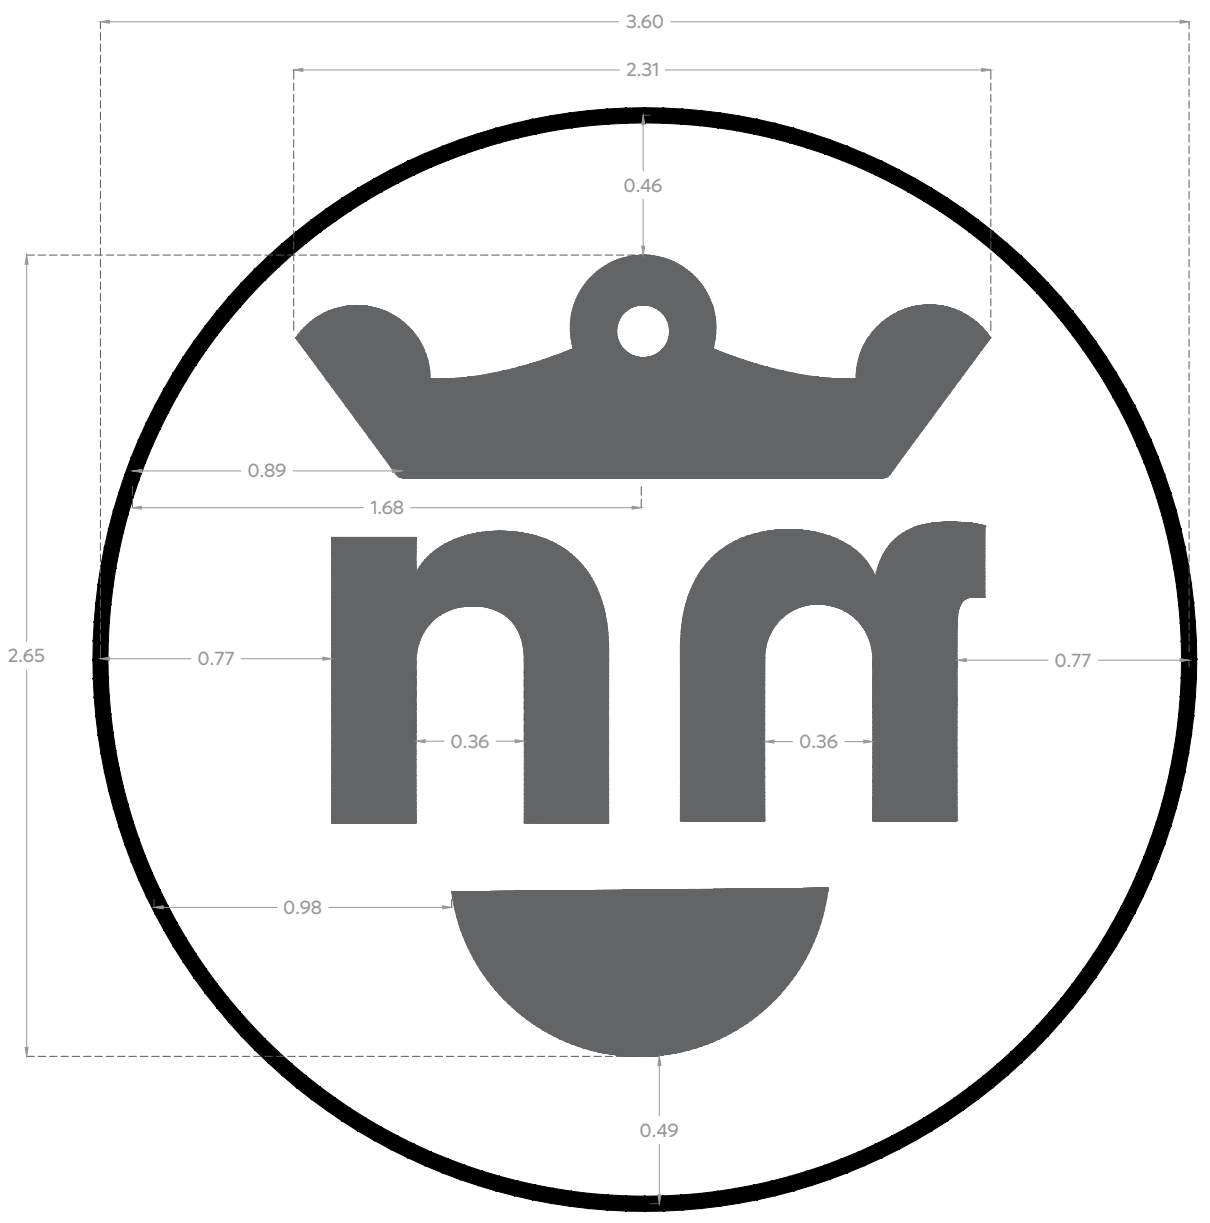

04 DET-02
Cancha de usos múltiples
1:20

