


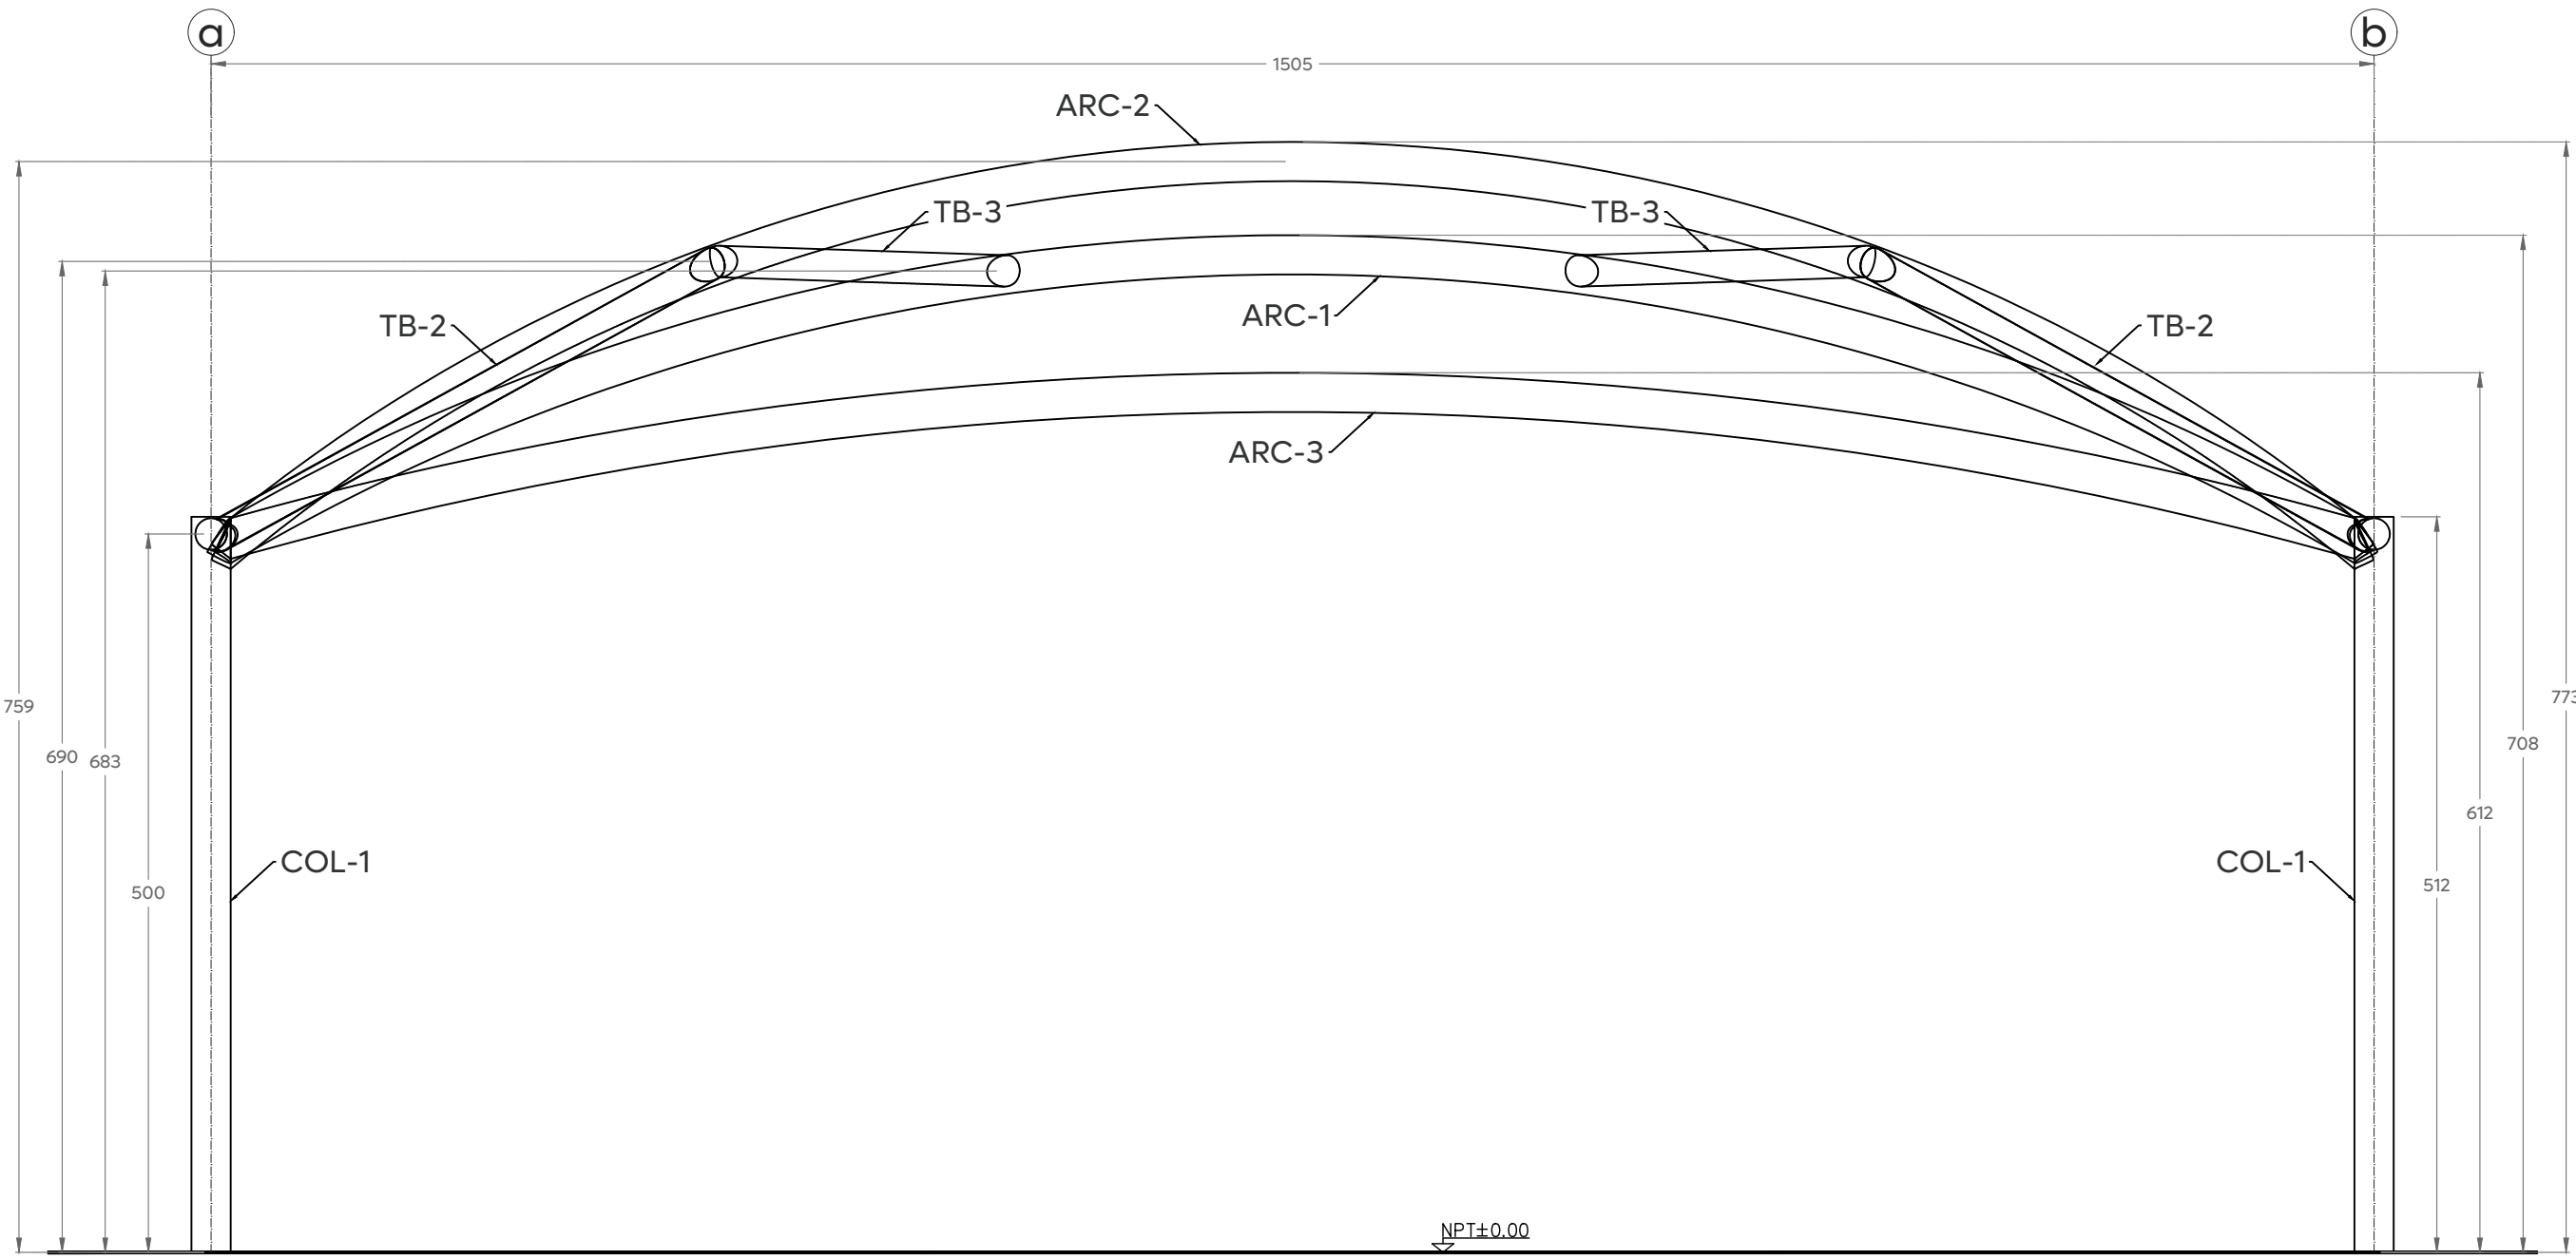


01 Alzado frontal
Estructura de lonaría COTAS: cm Esc. 1:50



02 Columna 01
OC 10.750" x 0.307" CÉDULA 30 cotas: cm Esc. 1:25



03 Columna 02
OC 10.750" x 0.250" CÉDULA 20 cotas: cm Esc. 1:25

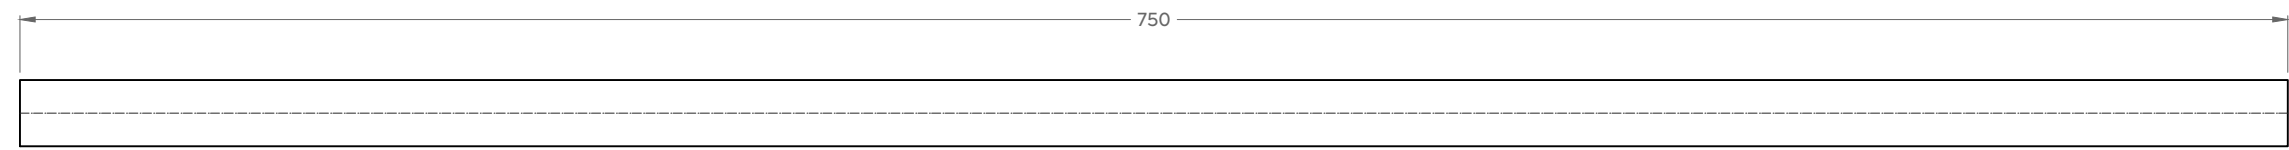


04 Trabe 01
OC 8.625" x 0.250" CÉDULA 20 cotas: cm Esc. 1:25




05 Trabe 02
OC 8.625" x 0.188" cotas: cm Esc. 1:25




06 Trabe 03
OC 8.625" x 0.188" cotas: cm Esc. 1:25

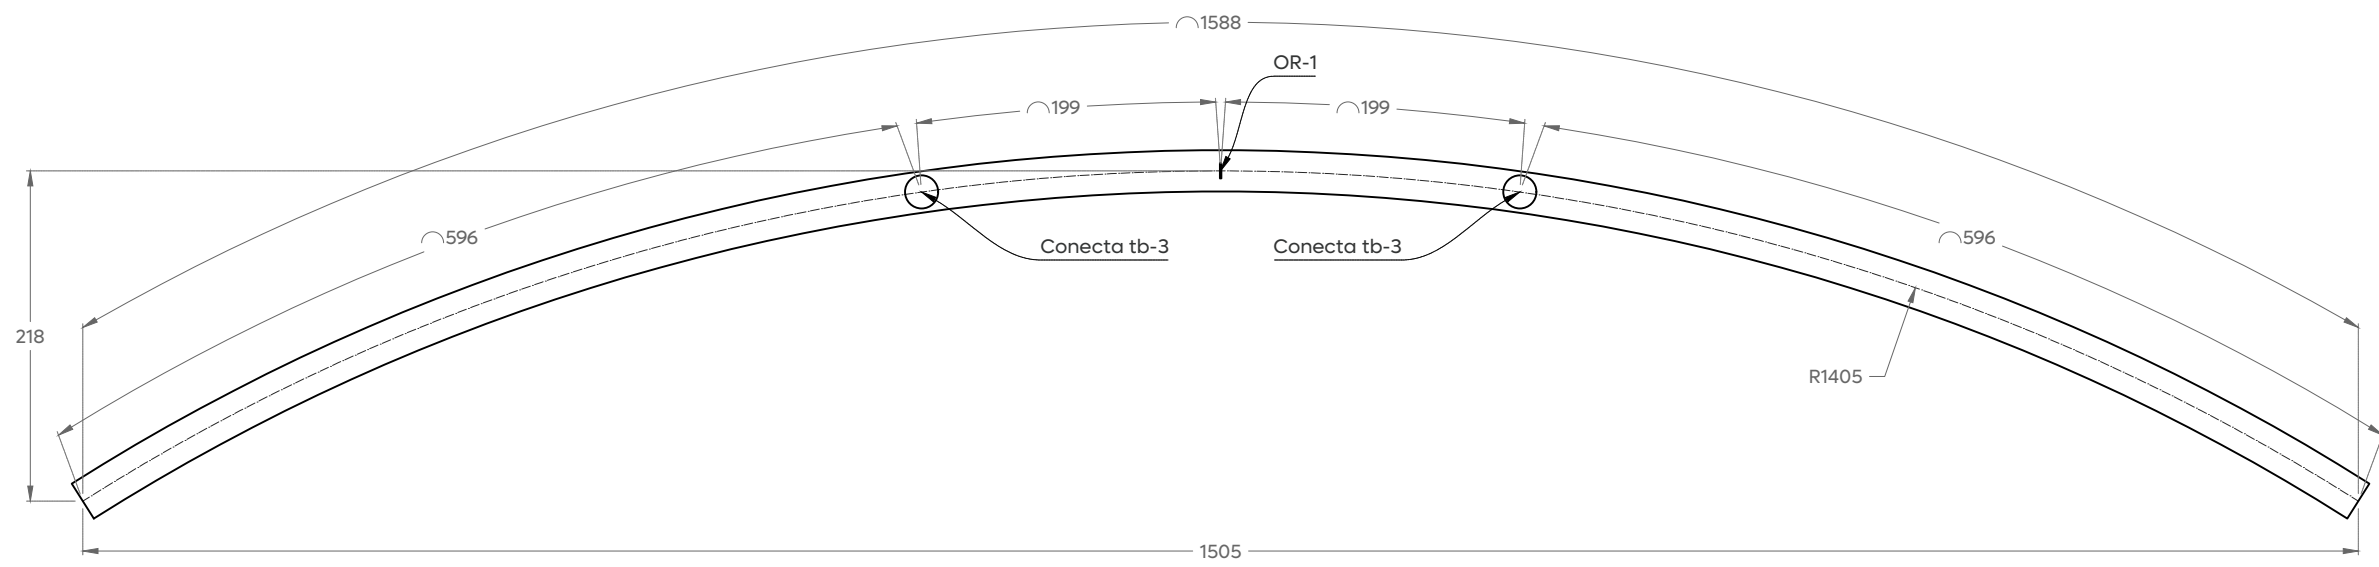


07 Arco 01
OC 10.750" x 0.250" CÉDULA 20 cotas: cm Esc. 1:50

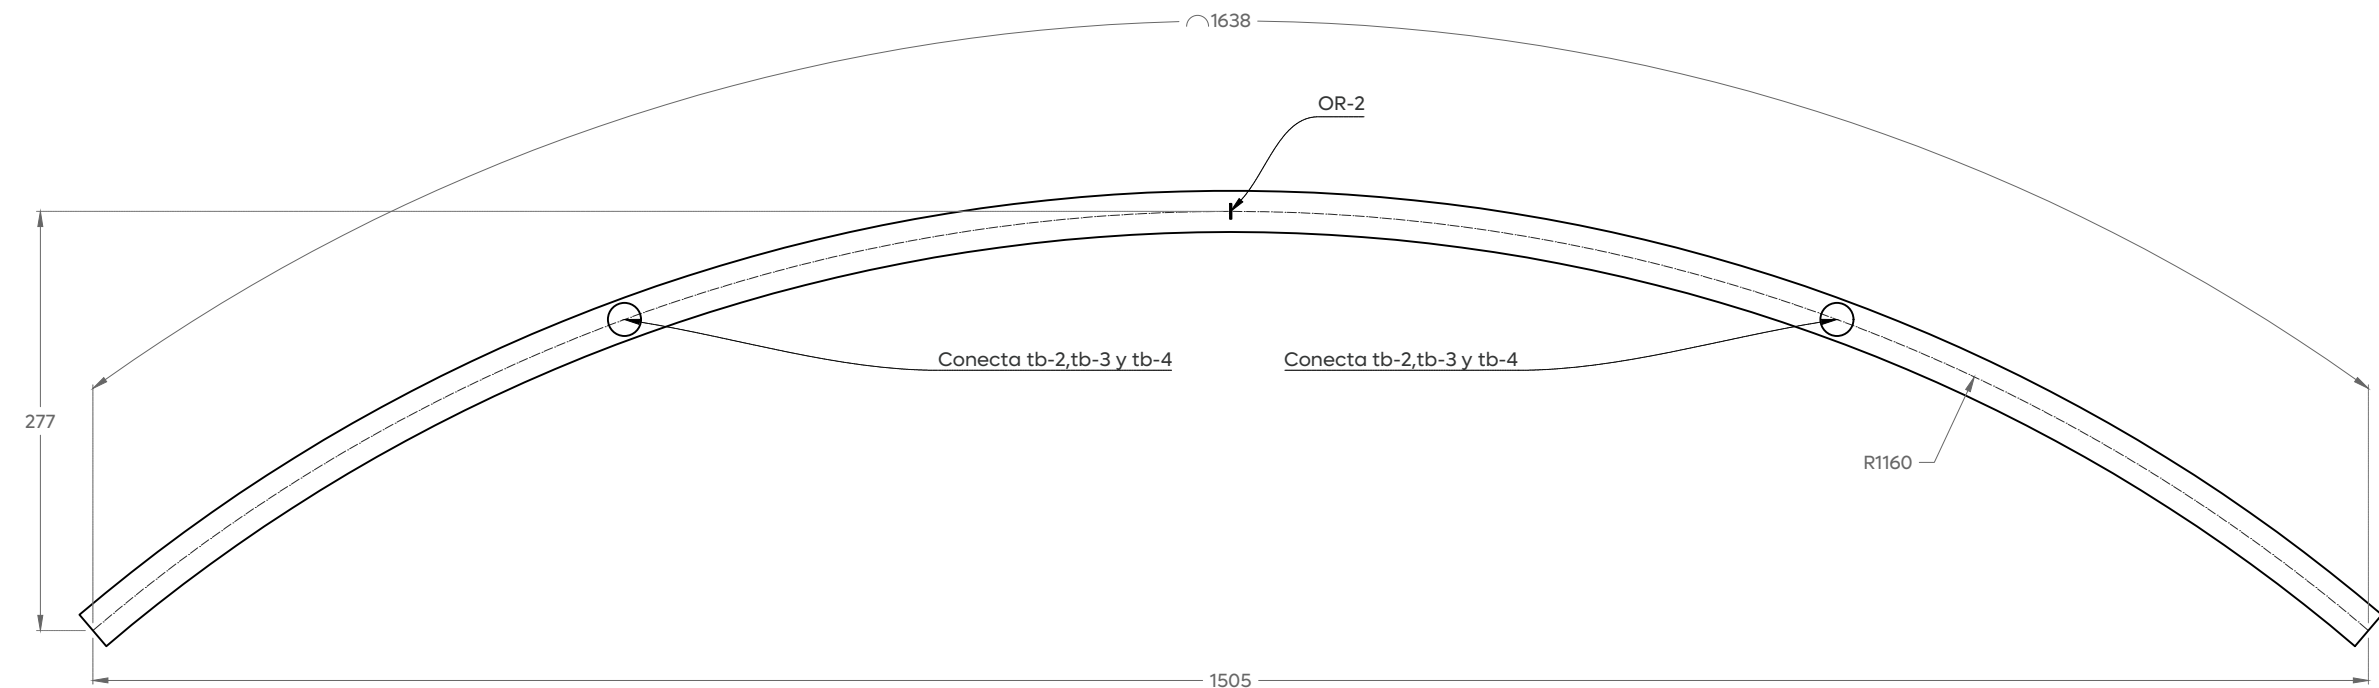


08 Arco 02
OC 10.750" x 0.250" CEDULA 20 cotas: cm 1 Esc. 1:50

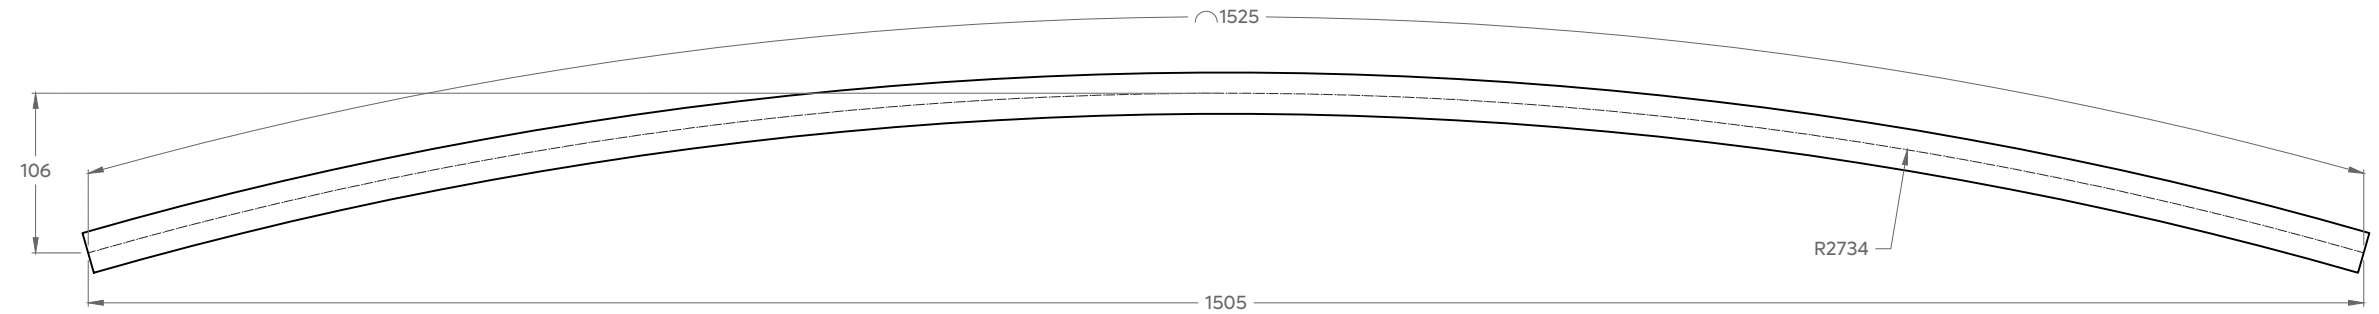


09 Arco 03
OC 10.750" x 0.250" CÉDULA 20 cotas: cm Esc. 1:50

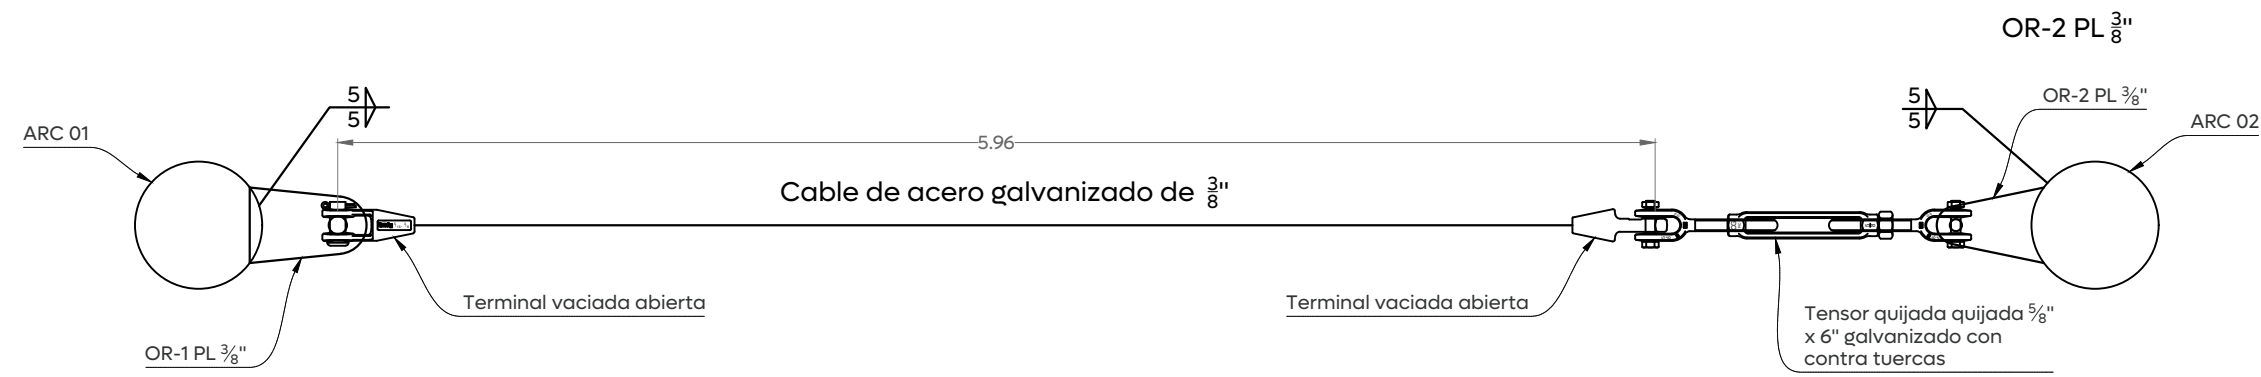

10 Detalle cable seguridad no estructural
Estructura de lonaría Esc. 1:10

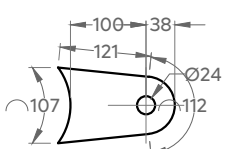

Oreja 01
PL 3/8" A-36

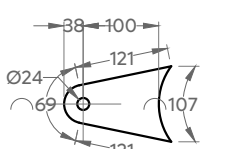

Oreja 02
PL 3/8" A-36

11 Detalle de oreja
Estructura de lonaría COTAS: mm Esc. 1:10

Ciudad de las
niñas y **n**iños

Macrolocalización:

Microlocalización:

Notas:

Consultar especificaciones del proyecto en plano EE-EP-RFCI-EST-00.

Consultar detalles de conexiones en el plano EE-EP-RFCI-EST-04.

En toda la estructura metálica aplicar pintura anticorrosiva a dos manos en color "Cencerro 312-04" o similar, previa aplicación de primario.

La membrana a utilizar será PRECONTRAIINT ADVANCED 902 S2 FERRARI, Color Gris Lerma (Produccion Especial) o similar.

Escuelas con estrella

Nombre del proyecto: Estructura con lonaría, rehabilitación de cancha de usos múltiples/patio cívico, accesibilidad universal y obras complementarias en la Primaria Vicente Guerrero (T/M), clave 14DPR3312W, Primaria Sor Juana Inés de la Cruz (T/V), clave 14DPR3653V	
Contenido del plano: Alzado frontal, detalles estructurales.	
No. Contrato: DOPI-MUN-RM-IE-LP-104-2025	
Director de Obras Públicas e Infraestructura: Ing. Ismael Jáuregui Castañeda	
Jefe de la Unidad de Estudios y Proyectos: Arq. Edwin Aguilar Escatrel	
Jefe de área: Arq. Angela Jazmin Vargas Olmedo	Empresa responsable del proyecto: Ing. Angel Roberto Rosas Matos
Ubicación: Calle Puerto México, Col. Miramar, Zapopan, Jalisco	
Fecha: Mayo 2025	
Escala: Indicada	Clave:
Cotas: Metros	
EE-EP-VG-ES-04	