




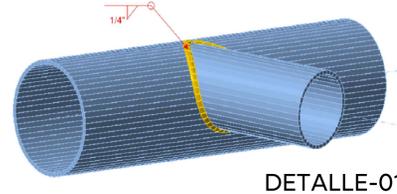


Notas:
 Consultar especificaciones del proyecto en plano EE-EP-RFCI-EST-00.
 Consultar detalles de conexiones en el plano EE-EP-RFCI-EST-04.
 En toda la estructura metálica aplicar pintura anticorrosiva a dos manos en color "Cencero 312-04" o similar, previa aplicación de primario.
 La membrana a utilizar será PRECONTRAIN ADVANCED 902 S2 FERRARI, Color Gris Lerma (Producción Especial) o similar.

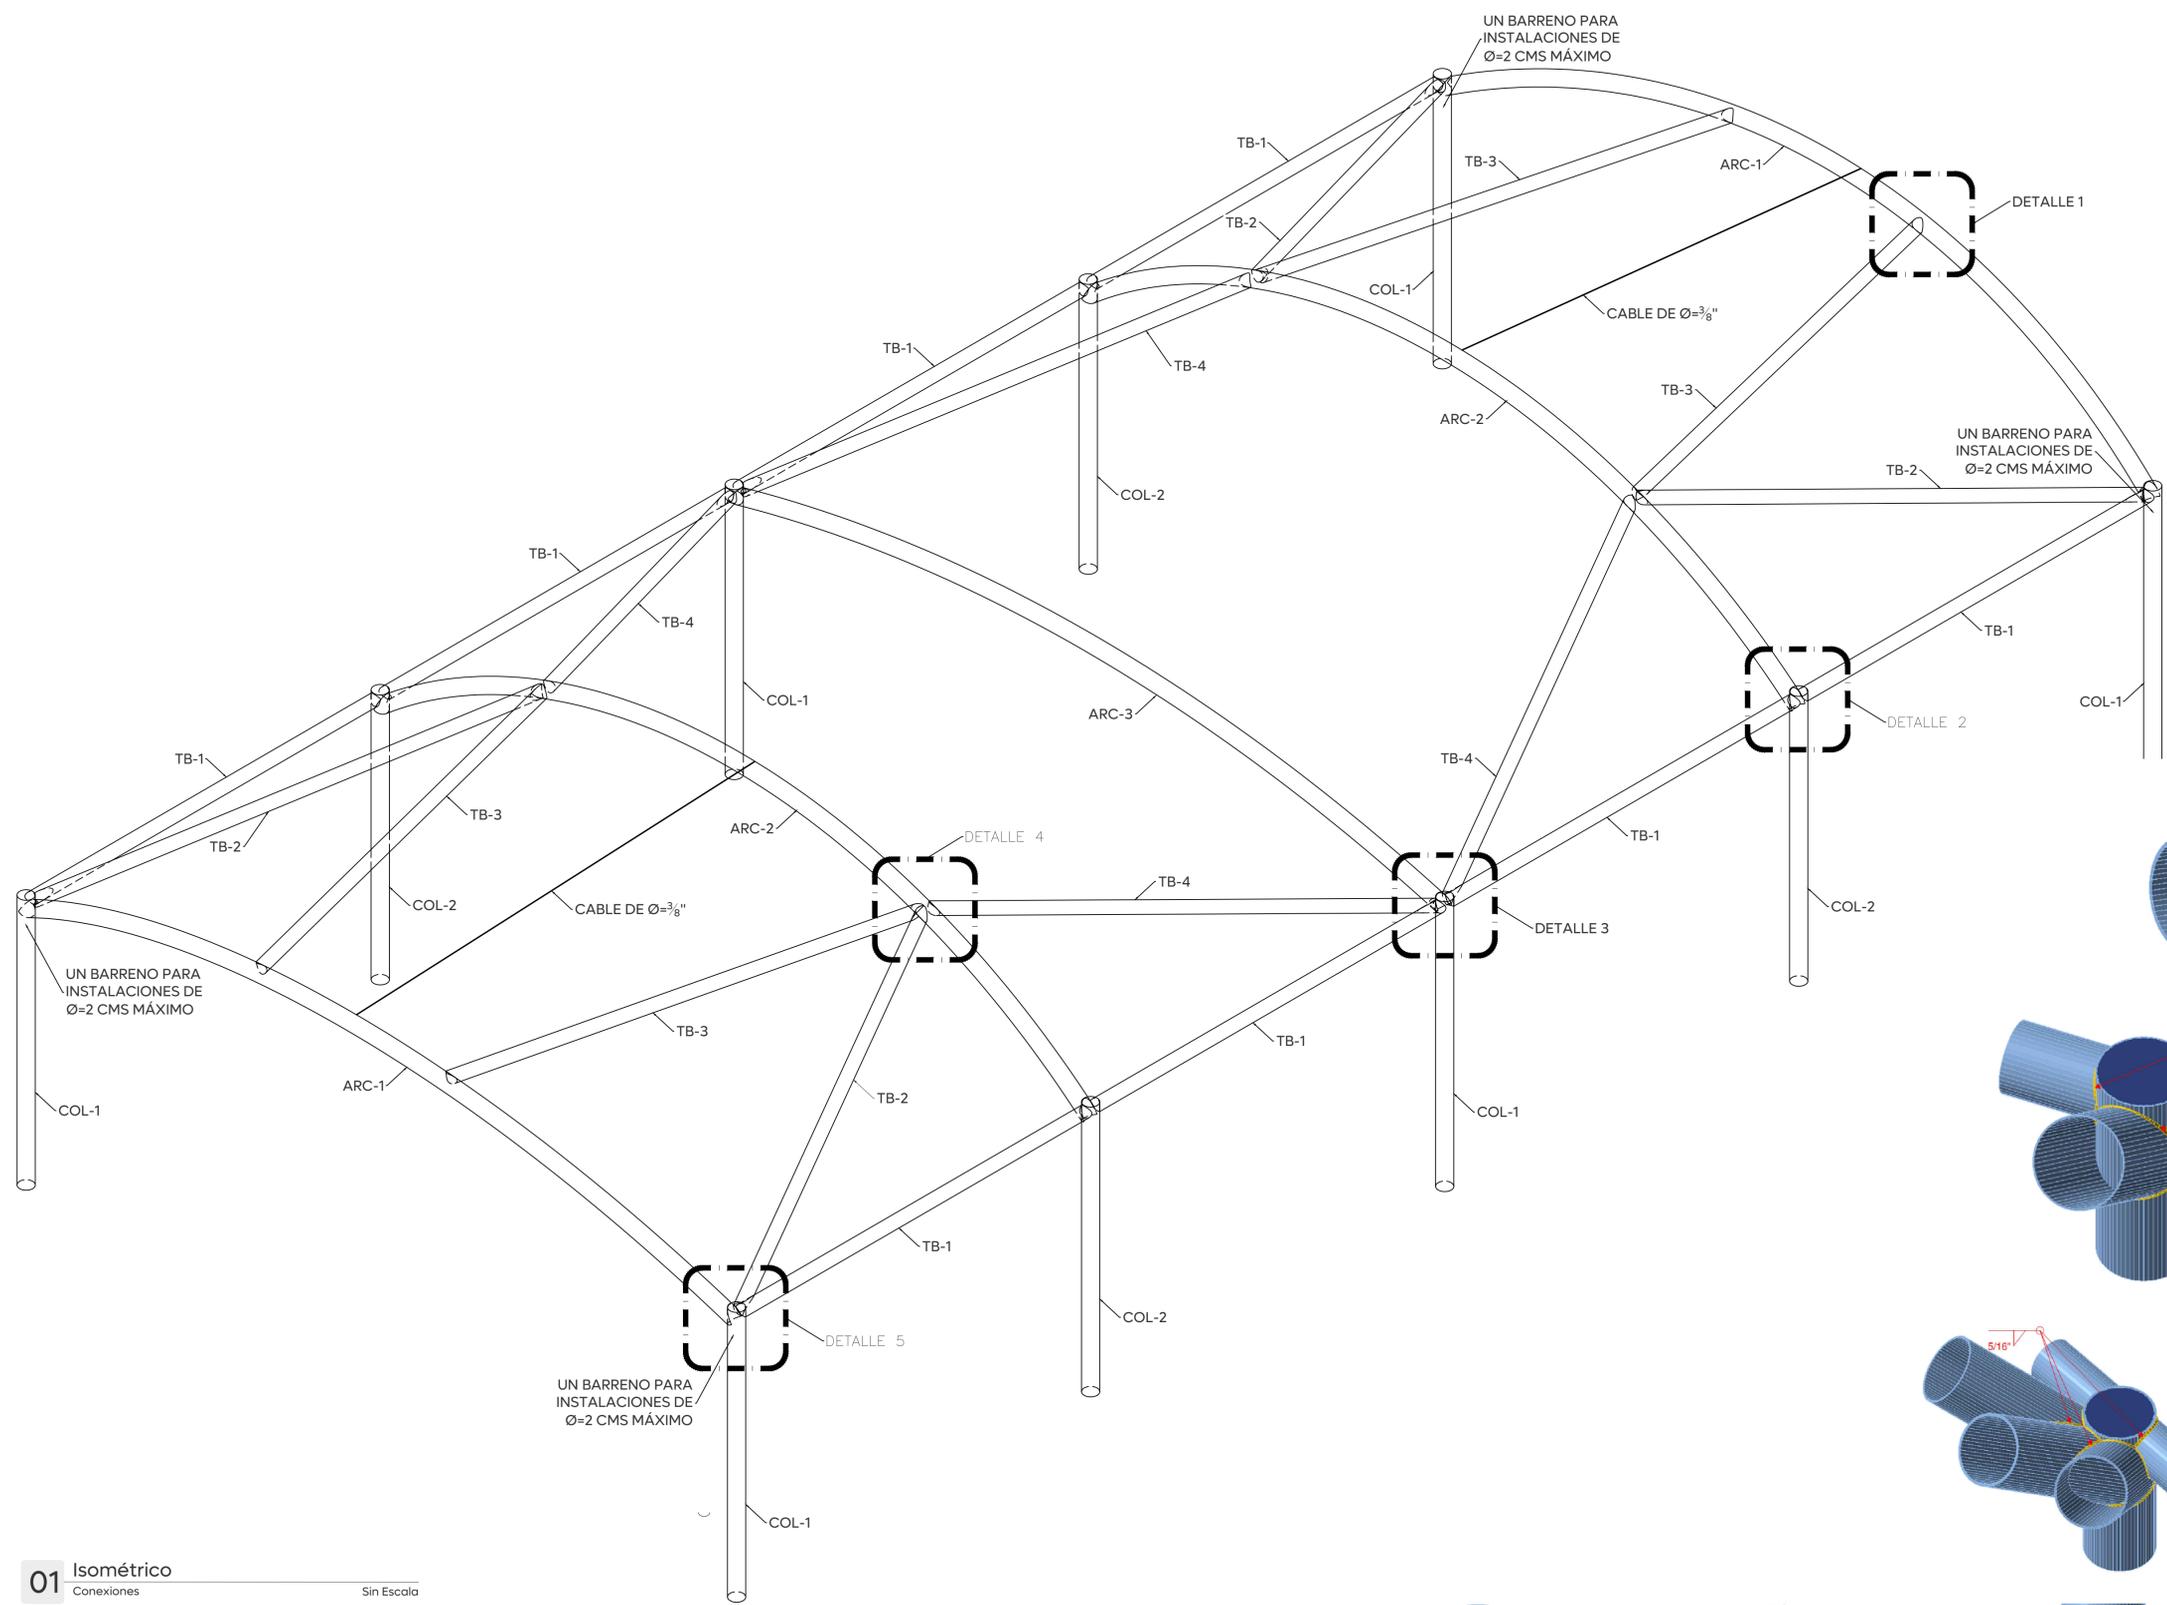


DETALLE-01

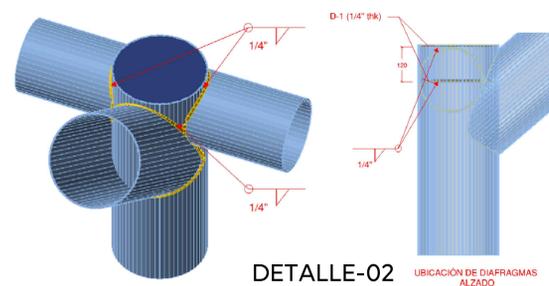


DETALLE-02

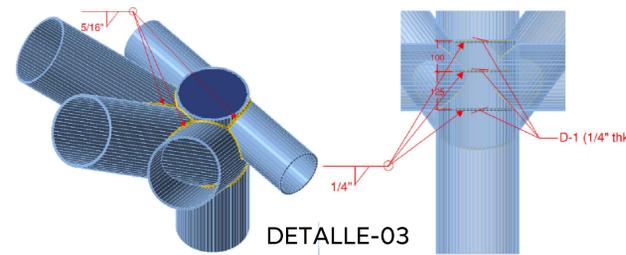

DETALLE-03

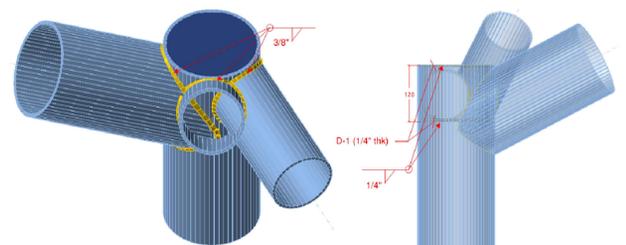

DETALLE-05

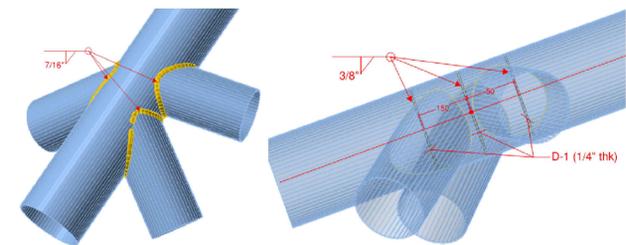

DETALLE-04

01 Isométrico
 Conexiones Sin Escala

02 Detalles
 Conexiones Sin Escala

Escuelas con estrella

Nombre del proyecto: Estructura con lonaría, rehabilitación de cancha de usos múltiples/patio cívico, accesibilidad universal y obras complementarias en la Primaria Vicente Guerrero (T/M), clave 14DPR3312W, Primaria Sor Juana Inés de la Cruz (T/V), clave 14DPR3653T	
Contenido del plano: Isométrico y detalles de conexión.	
No. Contrato: DOPI-MUN-RM-IE-LP-104-2025	
Director de Obras Públicas e Infraestructura: Ing. Ismael Jáuregui Castañeda	
Jefe de la Unidad de Estudios y Proyectos: Arq. Edwin Aguiar Escatell	
Jefe de área: Arq. Angélica Jazmin Vargas Olmedo	Empresa responsable del proyecto: Ing. Angel Roberto Rosas Matus
Ubicación: Calle Puerto México, Col. Miramar, Zapopan, Jalisco	
Fecha: Mayo 2025	Clave:
Escala: Indicada	Cotas: Metros