



Notas:


Consultar especificaciones del proyecto en plano EE-EP-RFCI-EST-00.

Consultar detalles de conexiones en el plano EE-EP-RFCI-EST-04.


En toda la estructura metálica aplicar pintura anticorrosiva a dos manos en color "Cencero 312-04" o similar, previa aplicación de primario.

La membrana a utilizar será PRECONTRAIANT ADVANCED 902 S2 FERRARI, Color Gris Lerma (Producción Especial) o similar.

Escuelas con estrella

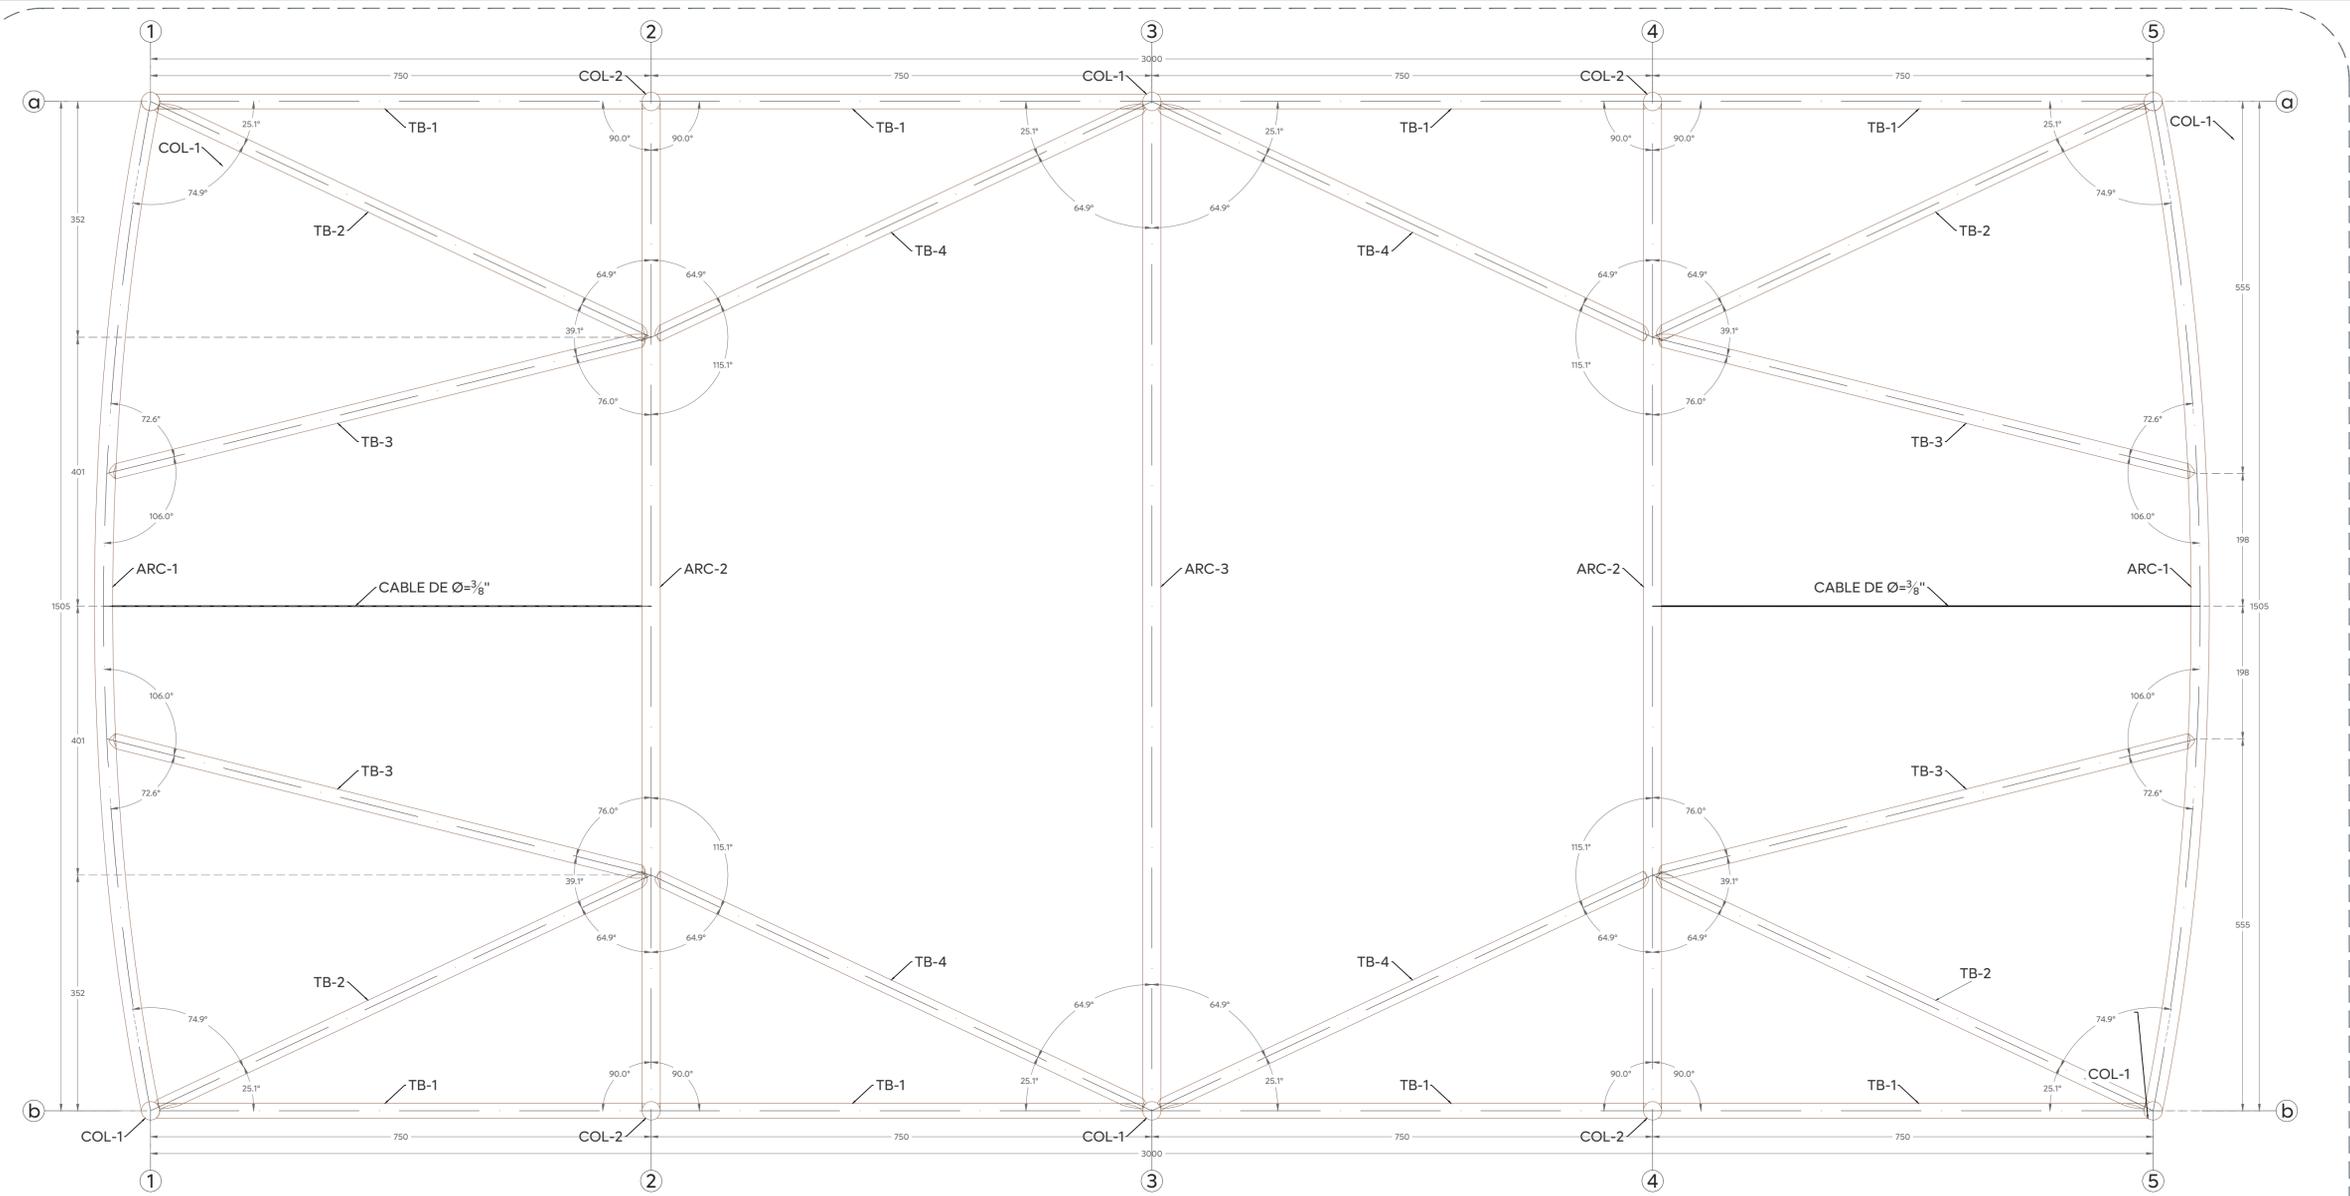

01 Planta estructural
Estructural cotas: cm Esc. 1:50

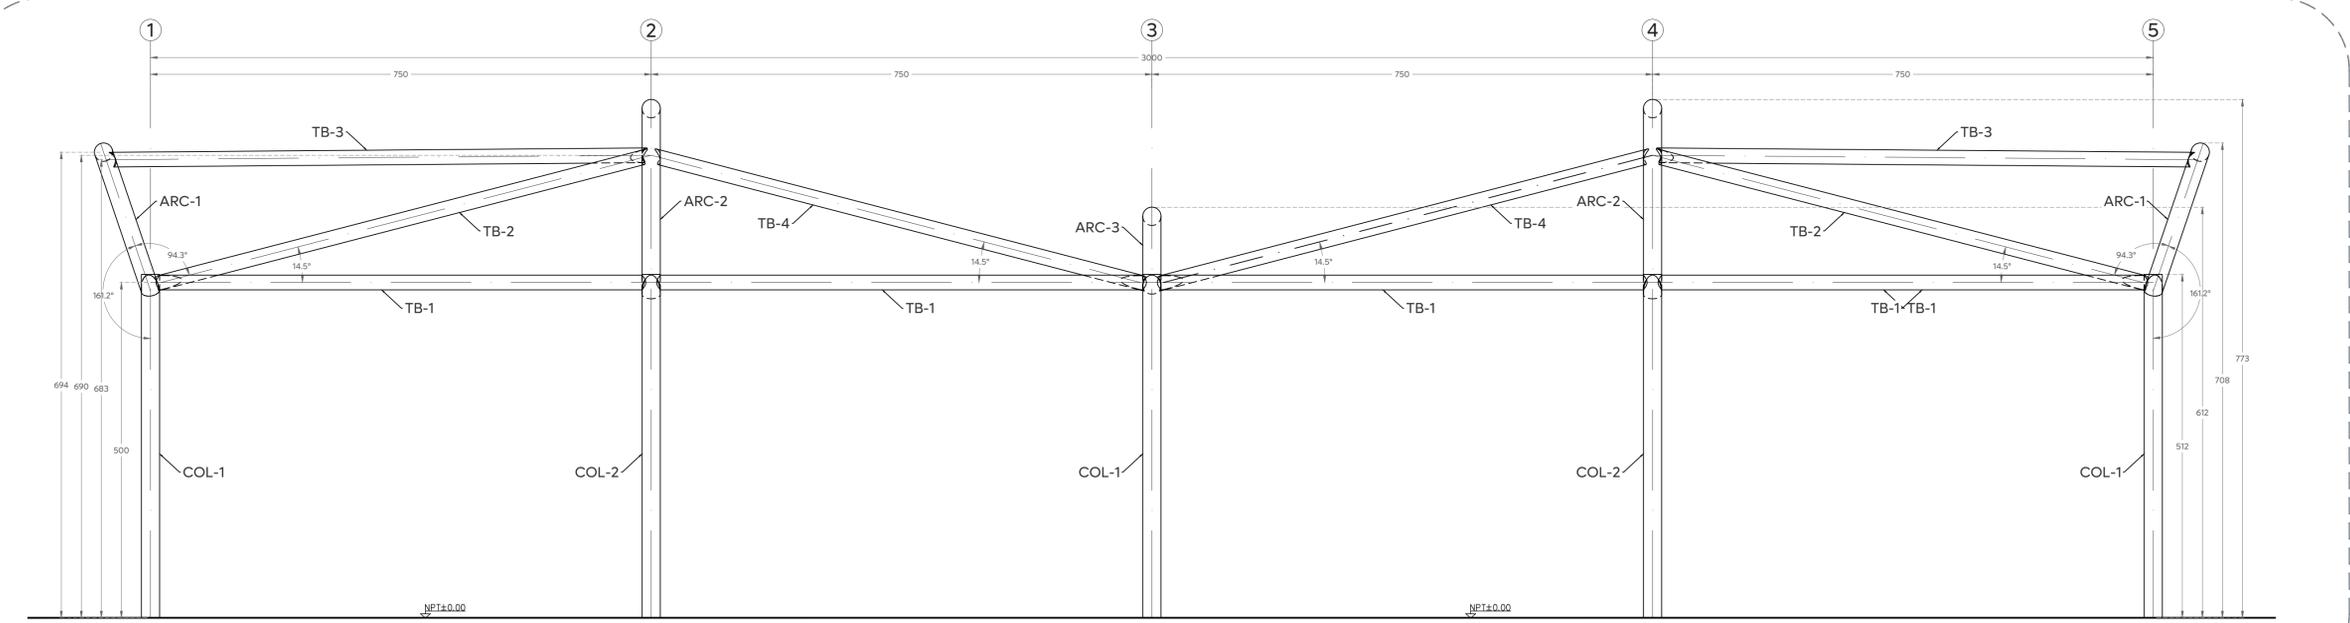

02 Alzado lateral
Estructura de lonaría COTAS: cm Esc. 1:50

Nombre del proyecto: Estructura con lonaría, rehabilitación de cancha de usos múltiples/patio cívico, accesibilidad universal y obras complementarias en la Primaria Vicente Guerrero (T/M), clave 140PR3312W, Primaria Sor Juana Inés de la Cruz (T/V), clave 140PR3653T.	
Contenido del plano: Planta y alzado lateral estructural.	
No. Contrato: DOPI-MUN-RM-IE-LP-104-2025	
Director de Obras Públicas e Infraestructura: Ing. Ismael Jáuregui Castañeda	
Jefe de la Unidad de Estudios y Proyectos: Arq. Edwin Aguiar Escatel	
Jefe de área: Arq. Angélica Jazmin Vargas Olmedo	Empresa responsable del proyecto: Ing. Angel Roberto Rosas Matus
Ubicación: Calle Puerto México, Col. Miramar, Zapopan, Jalisco	
Fecha: Mayo 2025	Clave:
Escala: Indicada	Cotas: Metros
EE-EP-VG-ES-03	